


Comune di Savignone (GE) Prot. n. 0002636 del 19-05-2020 partenza

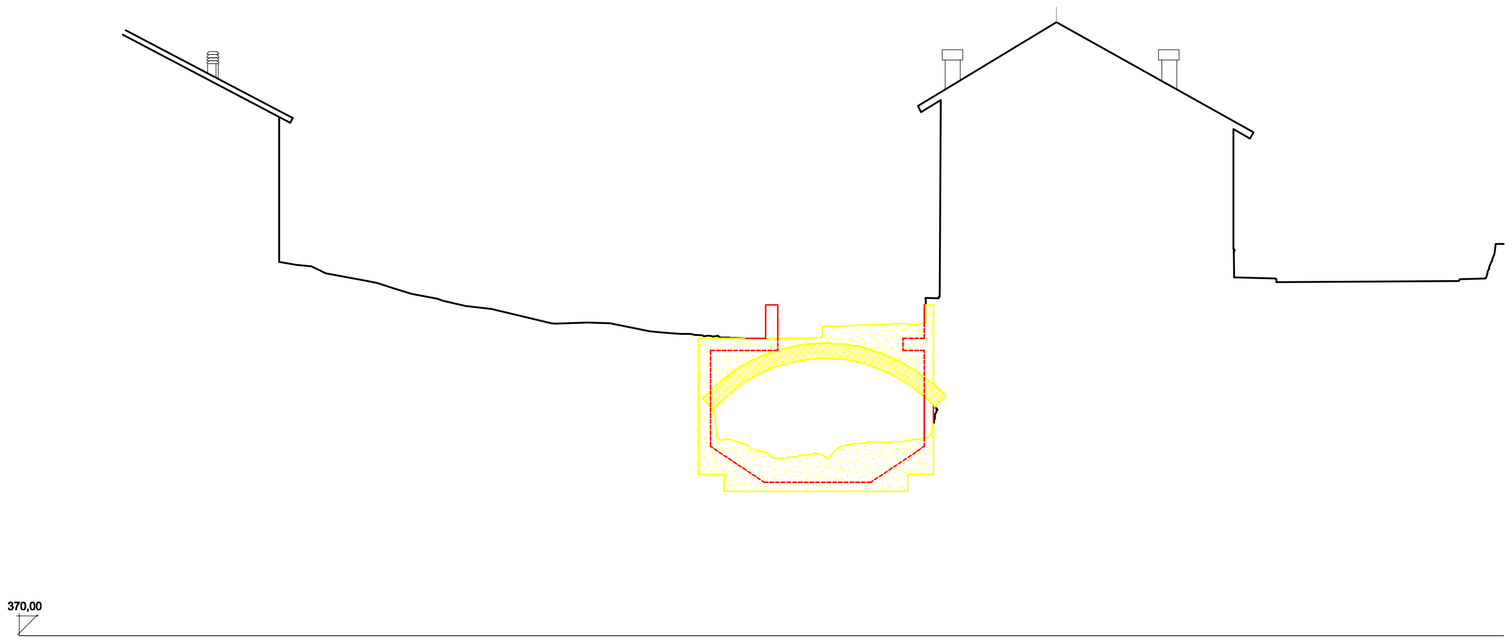


SEZIONE 9

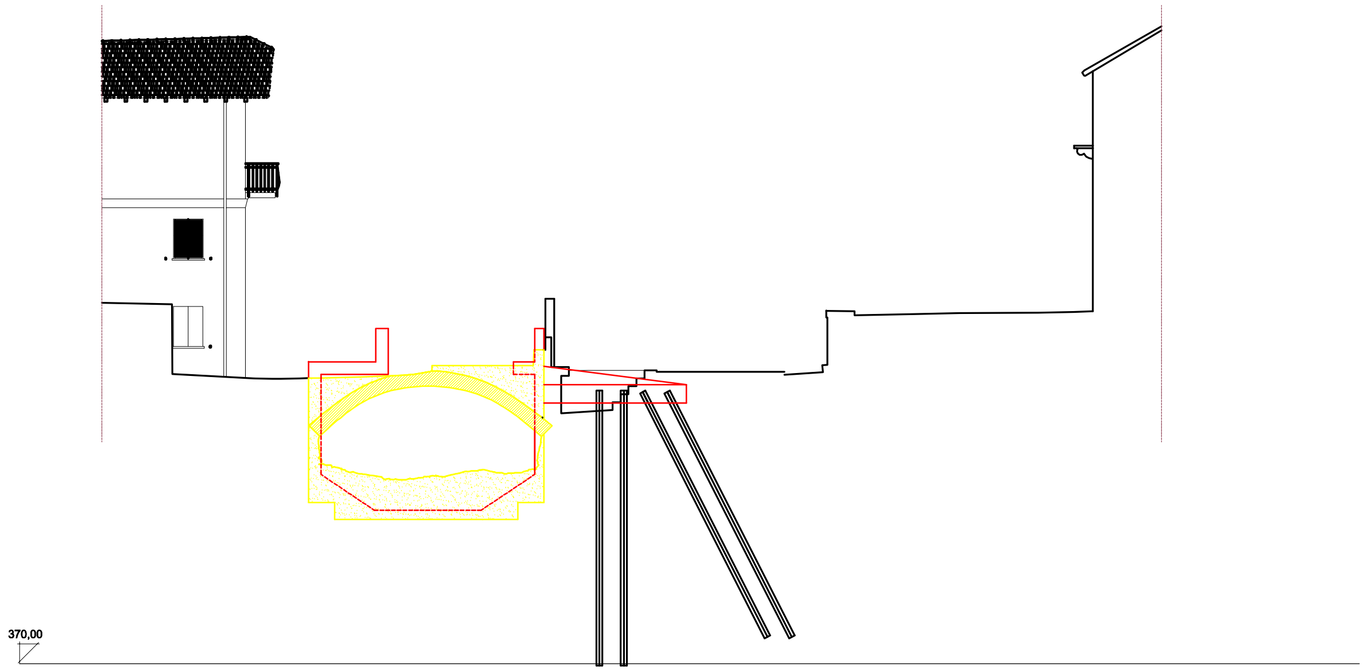


SEZIONE 9.1

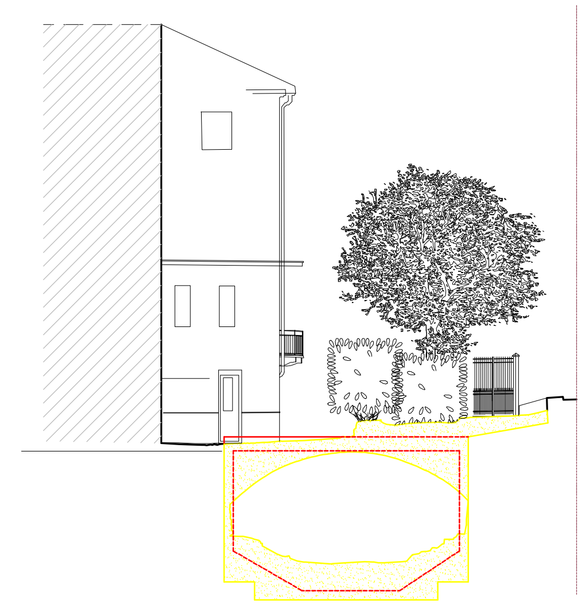

SEZIONE 10

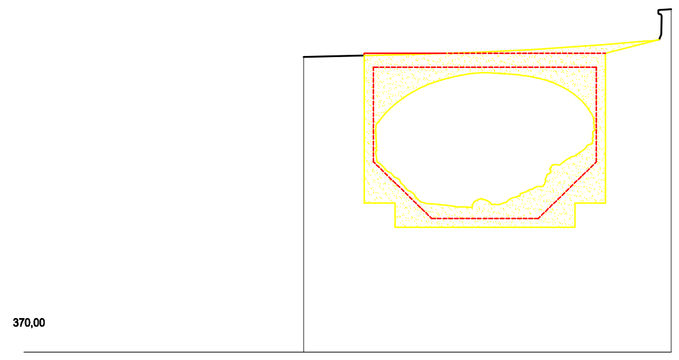

SEZIONE 11

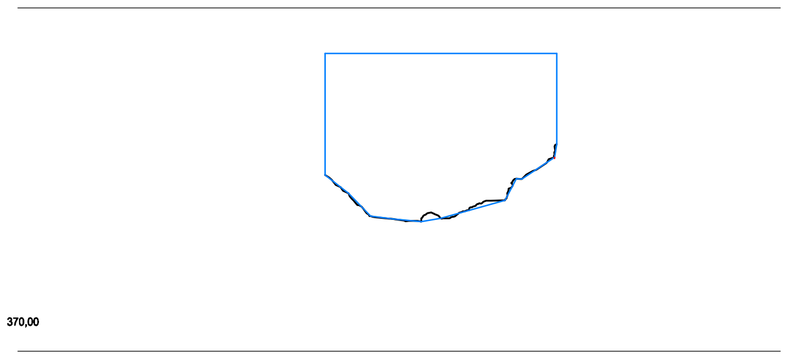


SEZIONE 12


PER LE SEZIONI 13*/14
SU SCAVI DOVRANNO ESSERE
EFFETTUATI CONSOLIDAMENTI
LE TIPOLOGIE E LE
MODALITA' DI ESECUZIONE
CHE SARANNO LAVORI
DI SOTTOMURAZIONE DELLE PILE

LEGENDA:
- sezioni idrauliche
- fondo alveo di progetto
- argine destro
- opere di progetto

NOTE:
Le sezioni trasversali sono orientate con vista verso valle

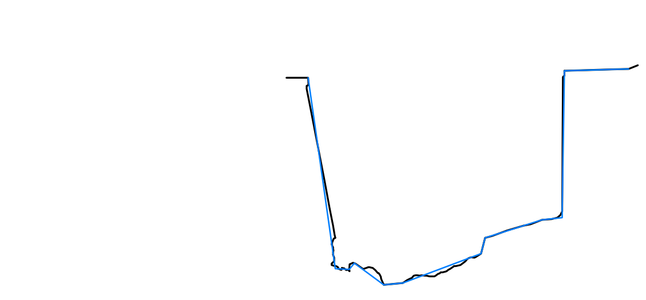


SEZIONE 13

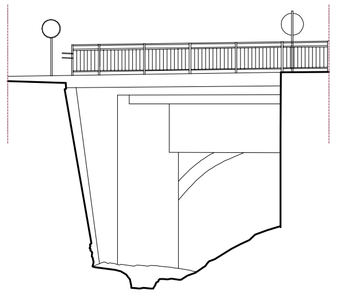

SEZIONE 14

N.	DATA	REVISIONE	DISEGNATO	CONTROLL.	VISTO
0	MAR. 2019	EMISSIONE			

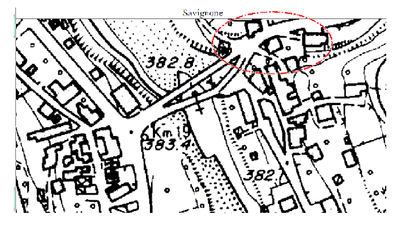

COMMITTENTE

COMUNE DI SAVIGNONE
VIA GARIBALDI 2
16010 SAVIGNONE GENOVA

OGGETTO DEL LAVORO
SISTEMAZIONE IDRAULICA DEL TRATTO TERMINALE DEL RIO CAMIASCA ALLA CONFLUENZA CON IL TORRENTE SCRIVIA IN LOCALITA' PONTE DI SAVIGNONE

DATA: MAR. 2019 — SCALA: 1:100

LIVELLO PROGETTAZIONE: DEFINITIVO

OGGETTO DEL DISEGNO
STATO DI CONFRONTO – DEMOLIZIONI E SCAVI
PLANIMETRIA – SEZIONI TRASVERSALI PARTE 2

COMMESSA: SAV009

DISEGNO: DOS206D

PROGETTISTA: Ing. Giorgio Mozzo

PROGETTAZIONE ARCHITETTONICA: Ing. Giorgio Mozzo

CONSULENZA IDRAULICA: Ing. Domenico Rocca

Sollers
SOLLERS Studio Associato di Ingegneria Ing. Giorgio Mozzo Ing. Maria Servetto
16136 Genova ■ Via di Mascherona 6A/2 ■ Tel./Fax 010/534108 r.a. ■ e-mail sollers@sollers.it