

Comune di Savignone (GE) Prot. n. 0002636 del 19-05-2020 partenza

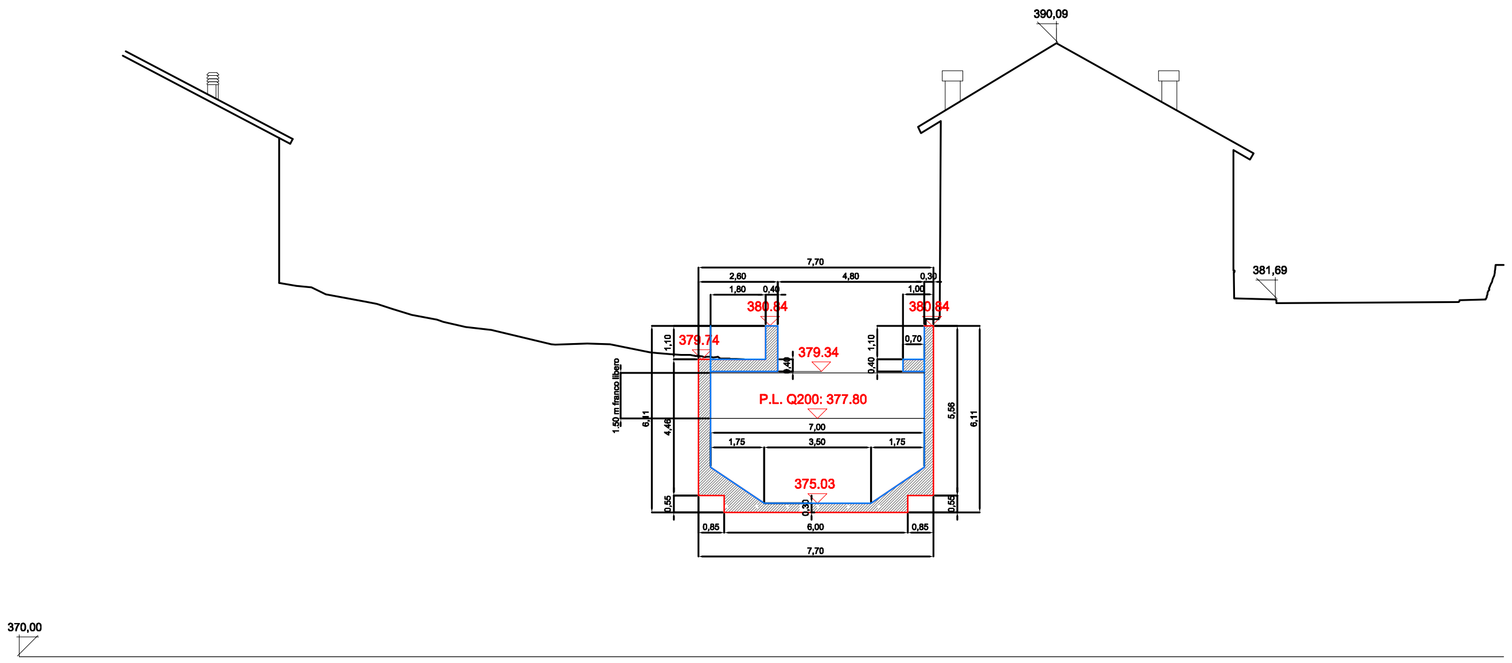


SEZIONE 9

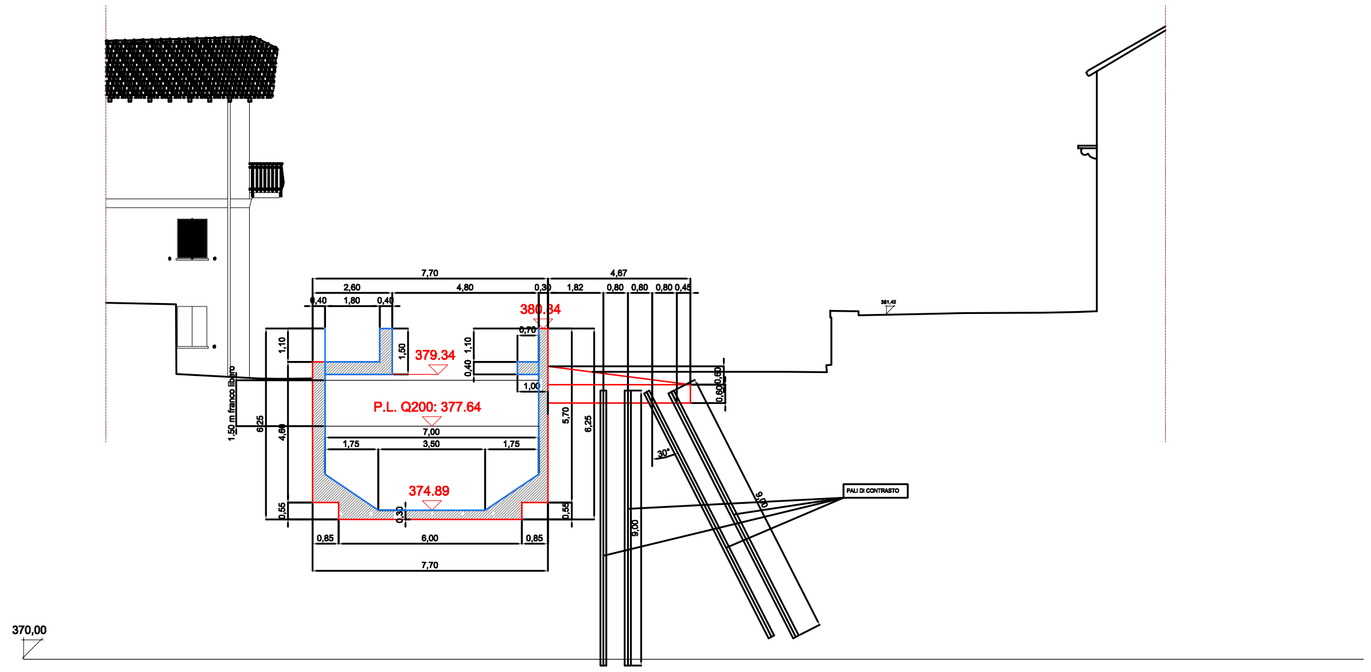

SEZIONE 9.1


370,00

SEZIONE 10

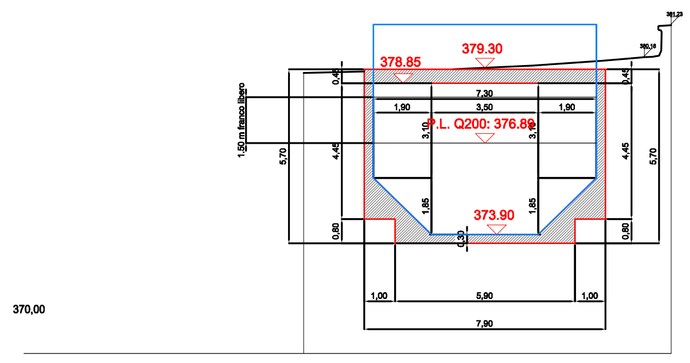

370,00

SEZIONE 11

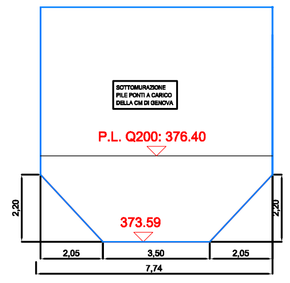

370,00

SEZIONE 12

370,00

SEZIONE 13

370,00

SEZIONE 14

LEGENDA:

- sezioni idrauliche
- fondo alveo di progetto
- argine destro
- opere di progetto

NOTE:

Le sezioni trasversali sono orientate con vista verso valle

N.	DATA	REVISIONE	DISEGNATO	CONTROLL.	VISTO
0	MAR. 2019	EMISSIONE			

COMMITTENTE

COMUNE DI SAVIGNONE
VIA GARIBALDI 2
16010 SAVIGNONE GENOVA

OGGETTO DEL LAVORO

SISTEMAZIONE IDRAULICA DEL TRATTO TERMINALE DEL RIO CAMIASCA ALLA CONFLUENZA CON IL TORRENTE SCRIVIA IN LOCALITA' PONTE DI SAVIGNONE

DATA: MAR. 2019 — SCALA: 1:100

LIVELLO PROGETTAZIONE: DEFINITIVO

COMMESSA: SAV009

DISEGNO: DOS402D

OGGETTO DEL DISEGNO

STATO DI PROGETTO

PLANIMETRIA – SEZIONI TRASVERSALI PARTE 2

Sollers
SOLLERS Studio Associato di Ingegneria Ing. Giorgio Mozzo Ing. Maria Servetto
16136 Genova ■ Via di Mascherona 6A/2 ■ Tel./Fax 010/539108 r.a. ■ e-mail sollers@sollers.it

PROGETTISTA: Ing. Giorgio Mozzo
PROGETTAZIONE ARCHITETTONICA: Ing. Giorgio Mozzo
CONSULENZA IDRAULICA: Ing. Domenico Rocca