

Comune di Savignone (GE) Prot. n. 0002636 del 19-05-2020 partenza

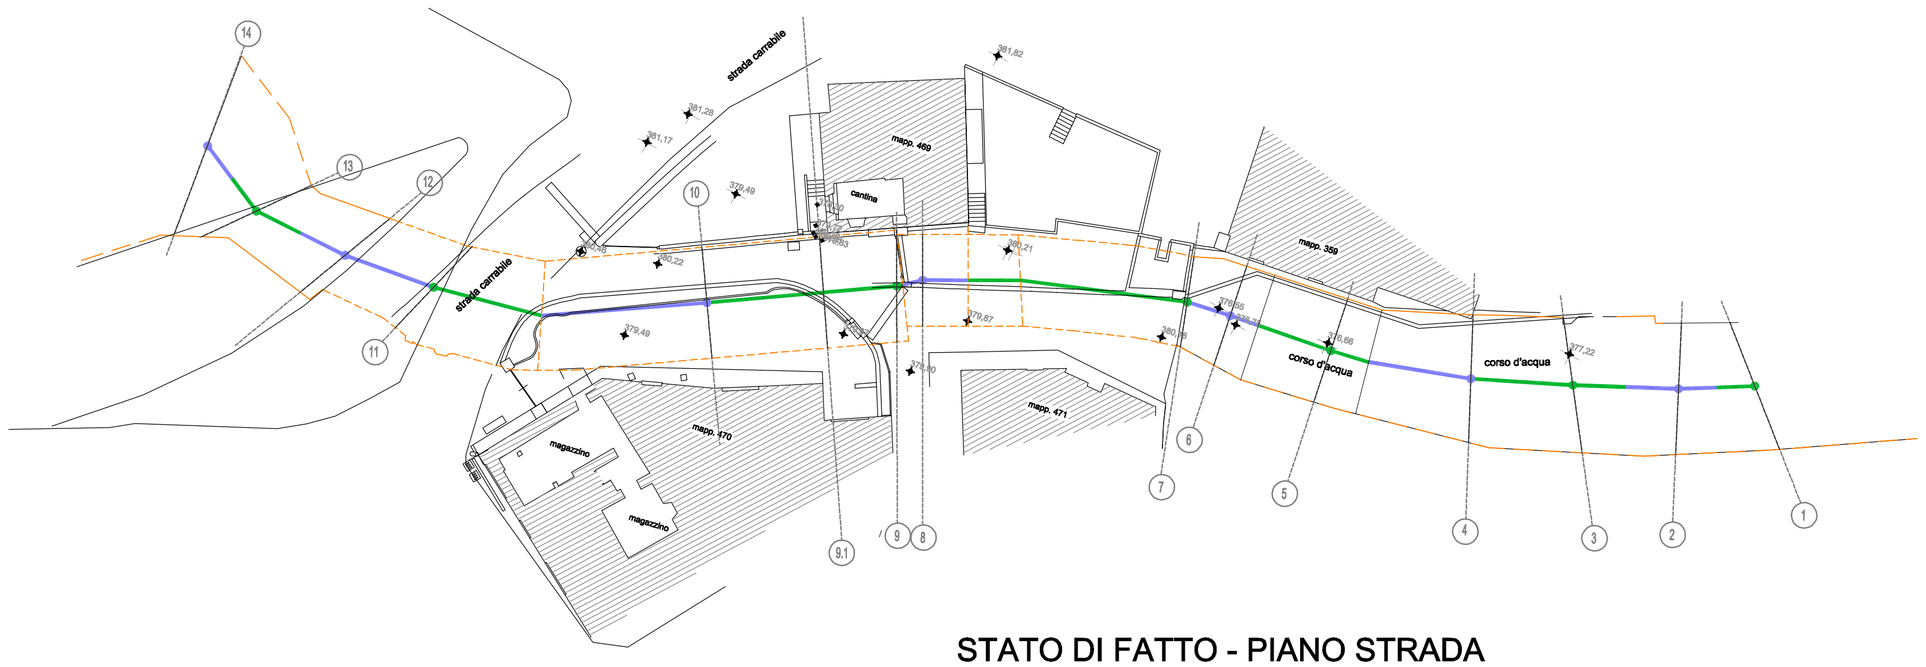


STATO DI FATTO - PIANO STRADA

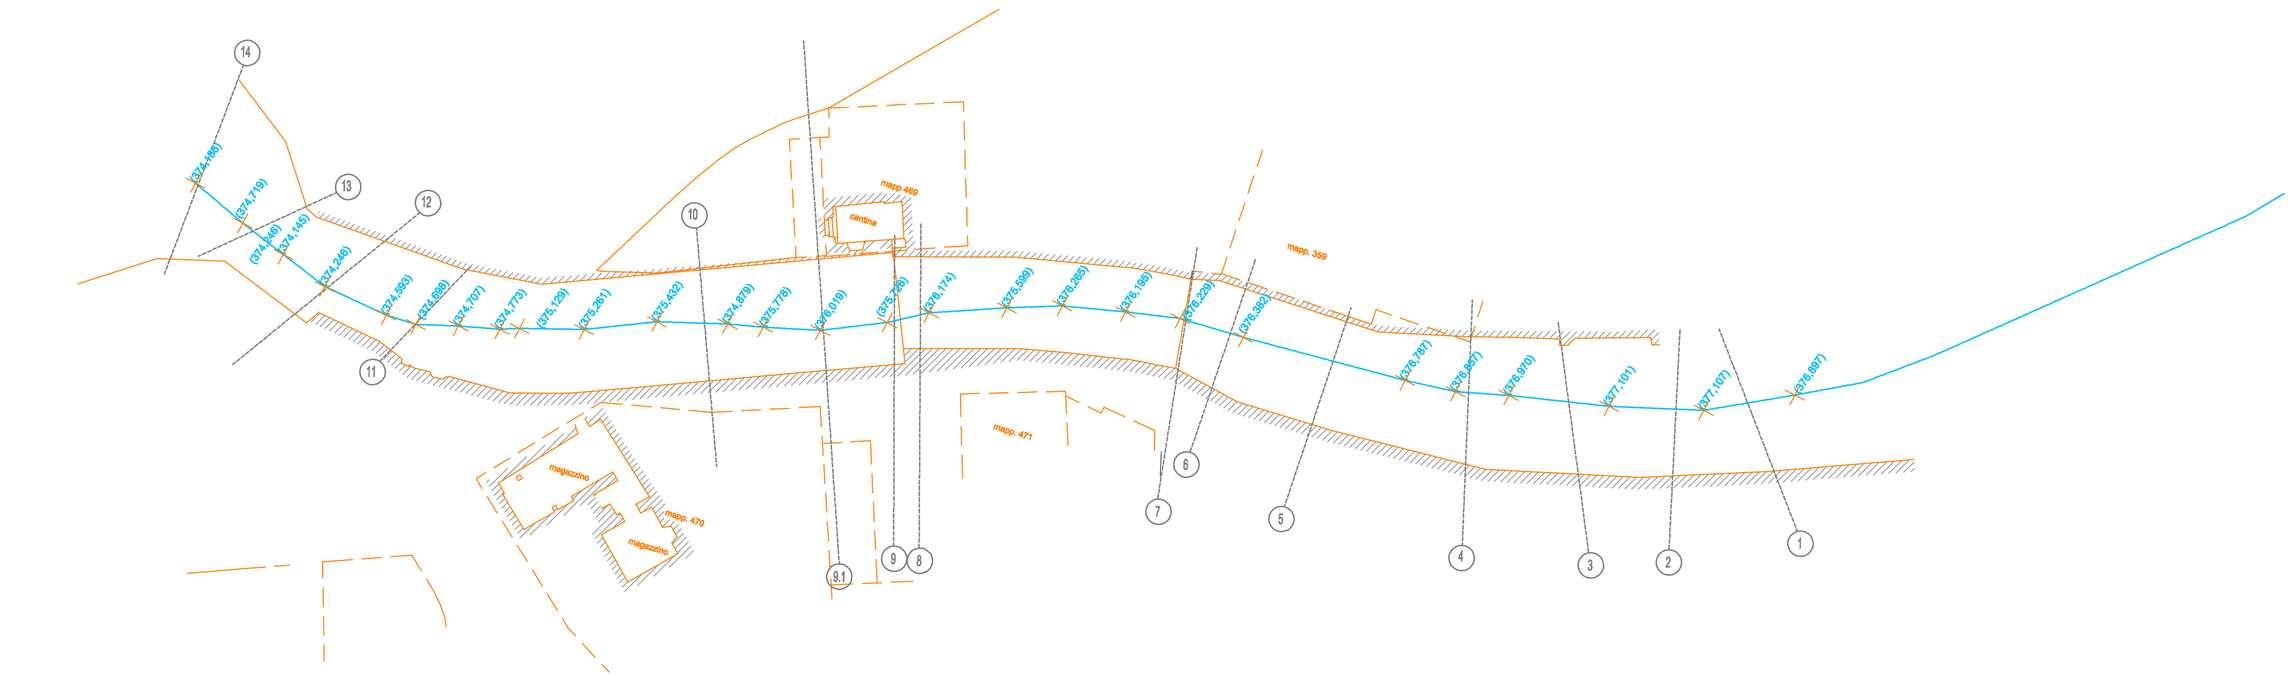

STATO DI FATTO - PIANO CORSO D'ACQUA - (LIVELLO IMPOSTA ARCATA)

LEGENDA
- sezioni idrauliche
- argine destro
- fondo alveo attuale

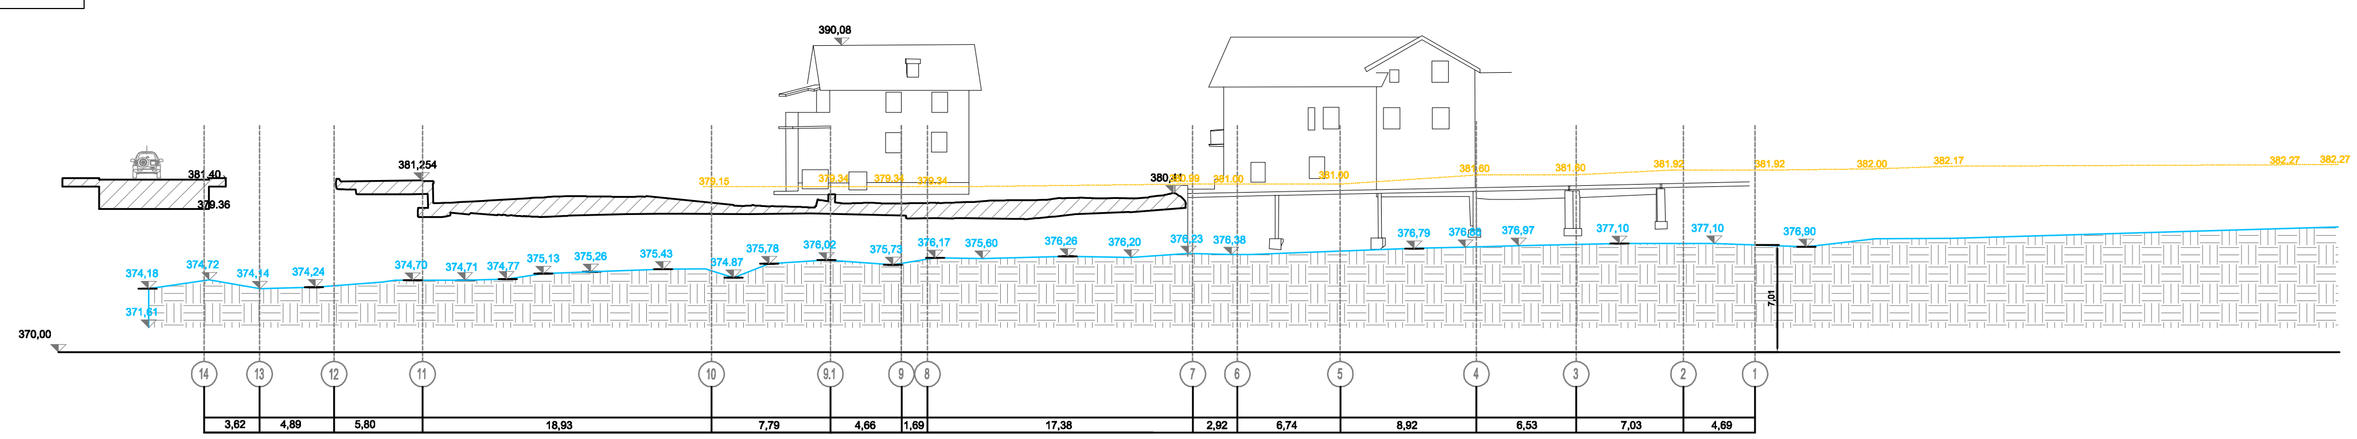

STATO DI FATTO - PROFILO LONGITUDINALE

PLANIMETRIA
scala 1:200
Nord

N.	DATA	REVISIONE	DISEGNATO	CONTROLL.	VISTO
0	MAR. 2019	EMISSIONE			



COMMITTENTE

COMUNE DI SAVIGNONE
VIA GARIBALDI 2
16010 SAVIGNONE GENOVA

OGGETTO DEL LAVORO
SISTEMAZIONE IDRAULICA DEL TRATTO TERMINALE DEL RIO CAMIASCA ALLA CONFLUENZA CON IL TORRENTE SCRIVIA IN LOCALITA' PONTE DI SAVIGNONE

DATA: MAR. 2019 | SCALA: 1:200

LIVELLO PROGETTAZIONE: DEFINITIVO

COMMESSA: SAV009

DISEGNO: DOS100D

OGGETTO DEL DISEGNO
STATO DI FATTO
PLANIMETRIA – PROFILO LONGITUDINALE

Sollers
SOLLERS Studio Associato di Ingegneria Ing. Giorgio Mozzo Ing. Mario Servetto
16136 Genova ■ Via di Mascherona 6A/2 ■ Tel./Fax 0105294108 r.a. ■ e-mail sollers@sollers.it

PROGETTISTA: Ing. Giorgio Mozzo
PROGETTAZIONE ARCHITETTONICA: ing. Giorgio Mozzo
CONSULENZA IDRAULICA: Ing. Domenico Rocca