


Comune di Savignone (GE) Prot. n. 0002636 del 19-05-2020 partenza

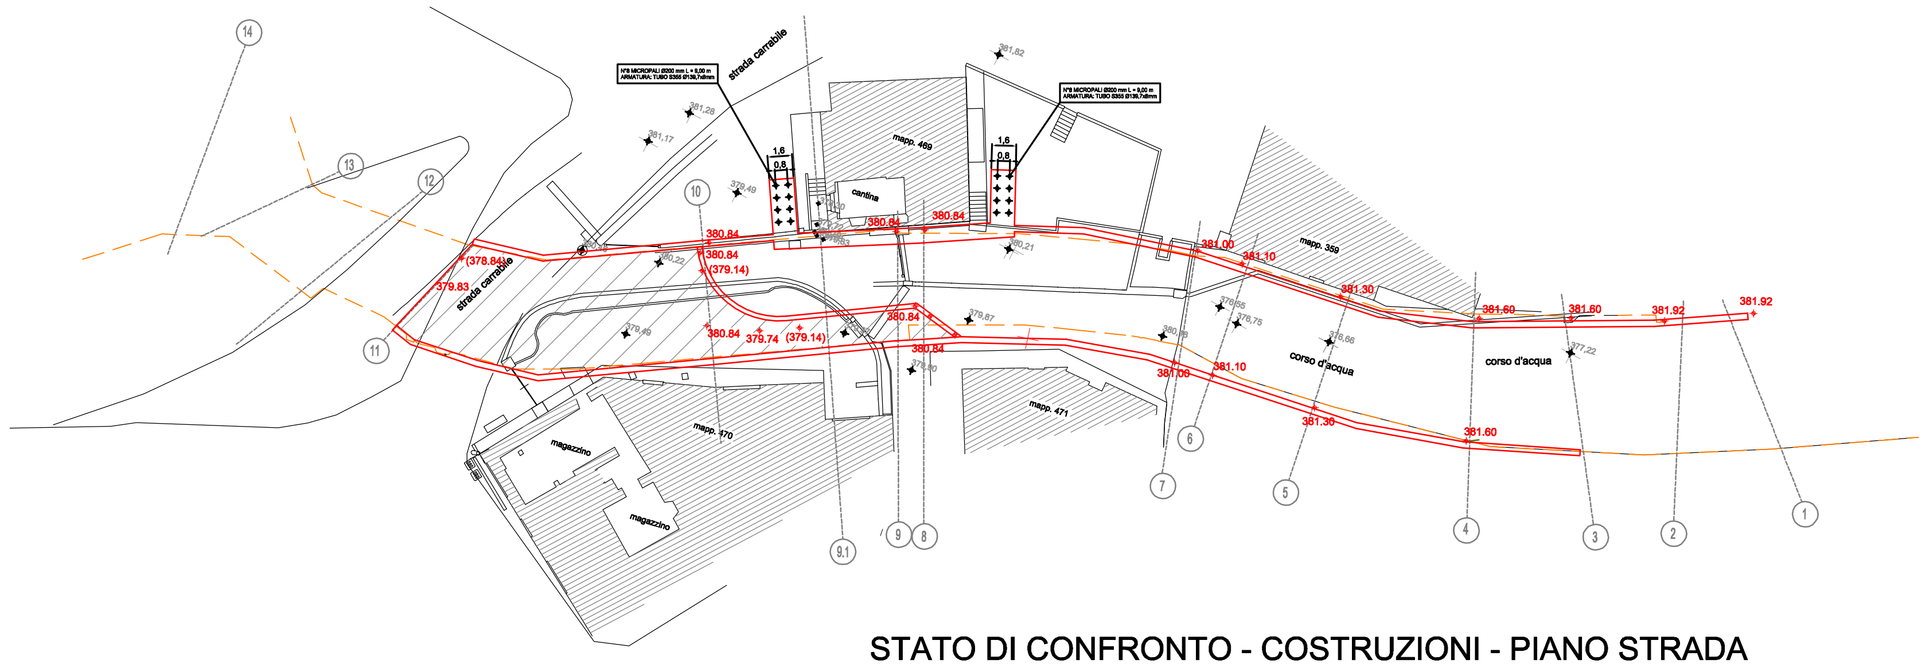

STATO DI CONFRONTO - COSTRUZIONI - PIANO STRADA

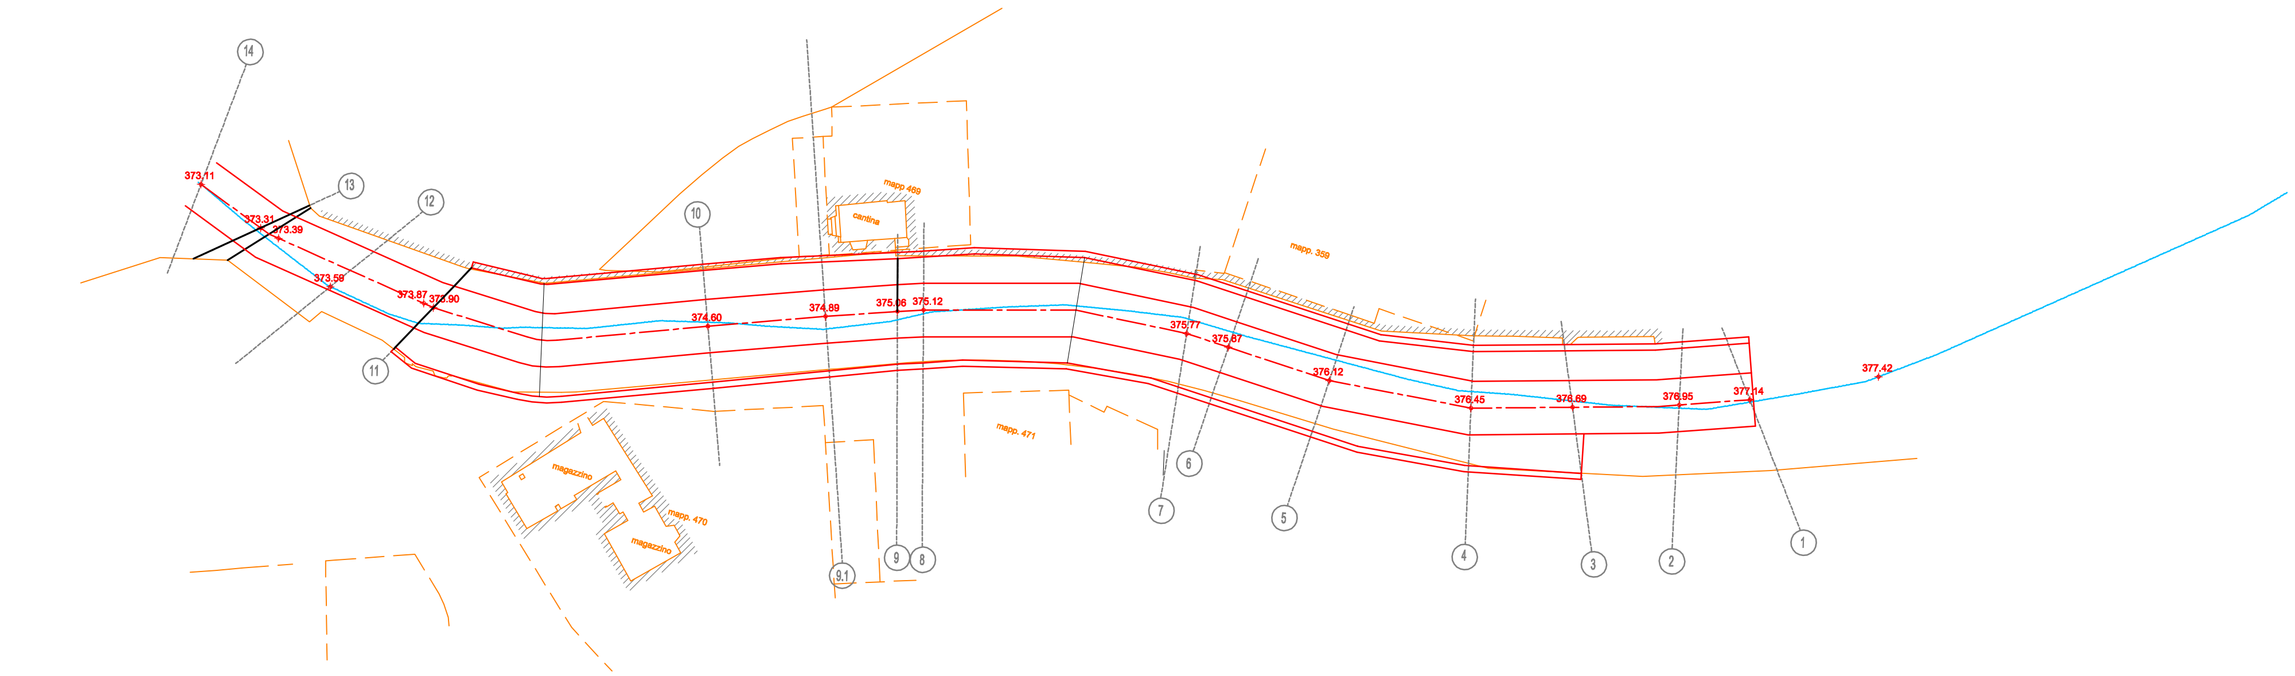

STATO DI CONFRONTO - COSTRUZIONI - PIANO CORSO D'ACQUA - (LIVELLO IMPOSTA ARCATA)

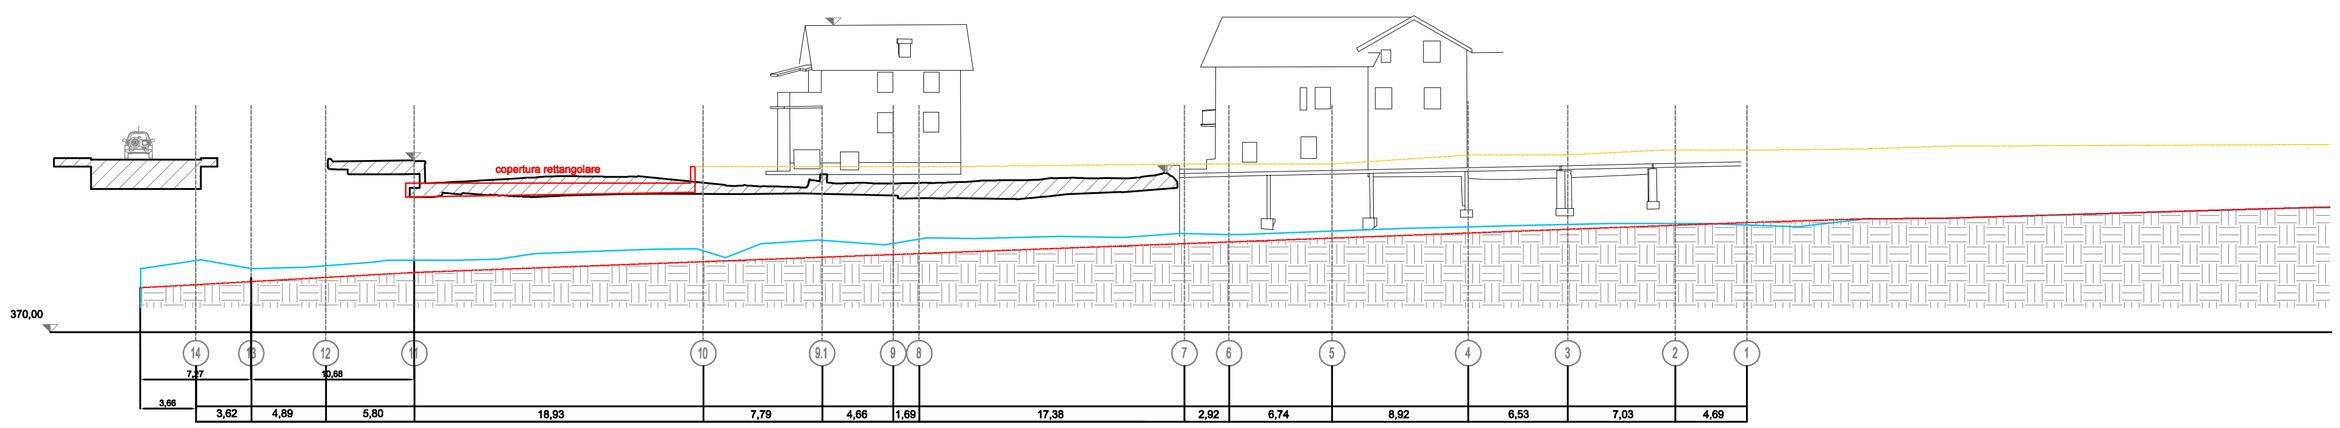

STATO DI CONFRONTO - COSTRUZIONI - PROFILO LONGITUDINALE


PLANIMETRIA
scala 1:200



LEGENDA:
- fondo alveo di progetto
- argine destro
- opere di progetto
- fondo alveo attuale

NOTE:
Le sezioni trasversali sono orientate con vista verso valle

N.	DATA	REVISIONE	DISEGNATO	CONTROLL.	VISTO
0	MAR. 2019	EMISSIONE			

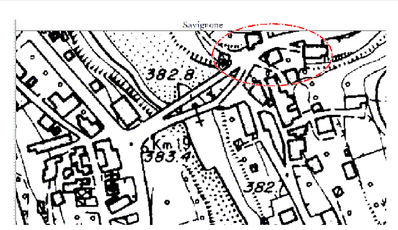

COMMITTENTE
COMUNE DI SAVIGNONE
VIA GARIBALDI 2
16010 SAVIGNONE GENOVA

OGGETTO DEL LAVORO
SISTEMAZIONE IDRAULICA DEL TRATTO TERMINALE DEL RIO CAMIASCA ALLA CONFLUENZA CON IL TORRENTE SCRIVIA IN LOCALITA' PONTE DI SAVIGNONE

DATA: MAR. 2019 — SCALA: 1:200
LIVELLO PROGETTAZIONE: DEFINITIVO
COMMESSA: SAV009
DISEGNO: DOS200D

OGGETTO DEL DISEGNO
STATO DI CONFRONTO – COSTRUZIONI
PLANIMETRIA – PROFILO LONGITUDINALE

Sollers
SOLLERS Studio Associato di Ingegneria Ing. Giorgio Mozzo Ing. Mario Servetto
16136 Genova ■ Via di Mascherona 6A/2 ■ Tel./Fax 0105594108 r.a. ■ e-mail sollers@sollers.it

PROGETTISTA: Ing. Giorgio Mozzo
PROGETTAZIONE ARCHITETTONICA: ing. Giorgio Mozzo
CONSULENZA IDRAULICA: Ing. Domenico Rocca