

PLANIMETRIA TECNICA DI STATO ATTUALE
Scala 1:200

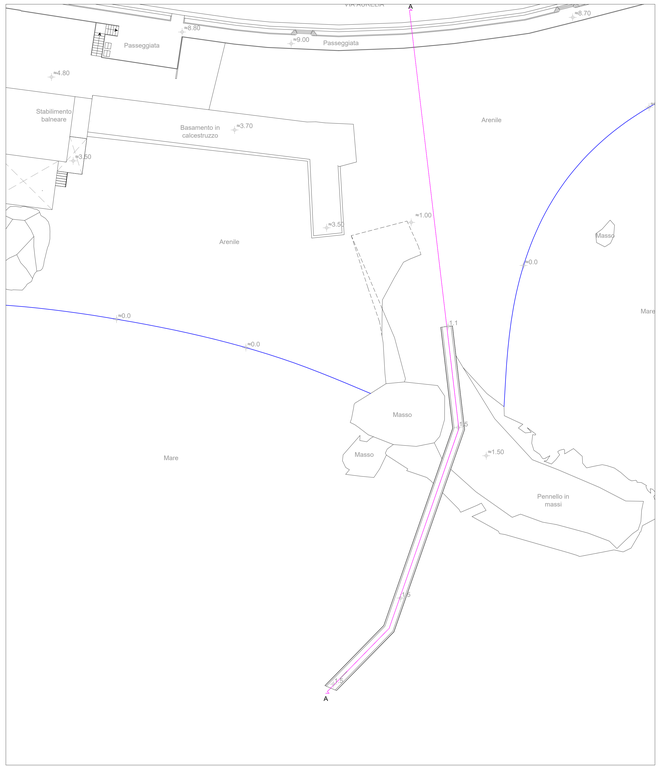


PLANIMETRIA TECNICA DI PROGETTO
Scala 1:200

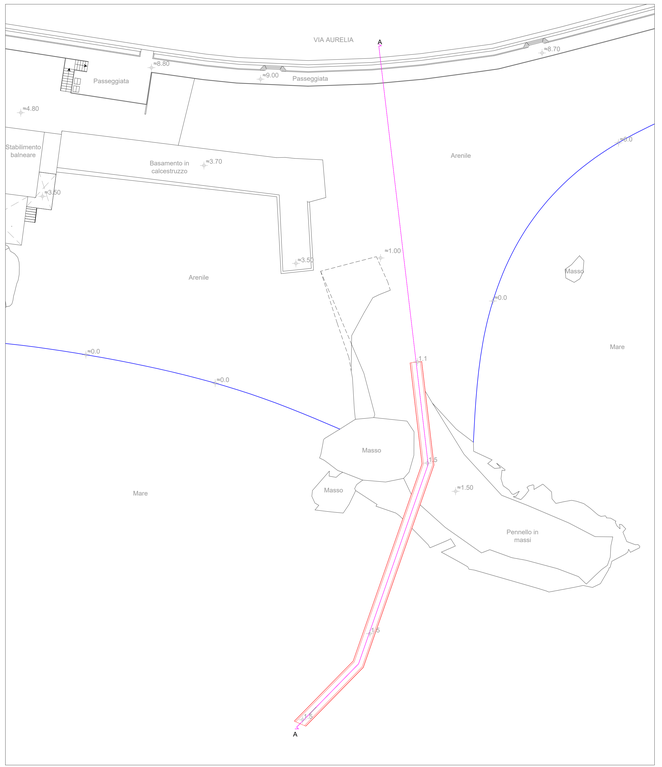


PLANIMETRIA TECNICA DI RAFFRONTO
Scala 1:200




SEZIONE TIPOLOGICA BARRIERA SEMIPERMEABILE IN PALI ED ACCOSTO STAGIONALE
Scala 1:50

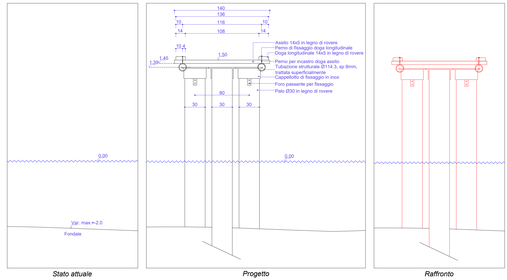


SEZIONE TIPOLOGICA COMPLETAMENTO ACCOSTO STAGIONALE IN CORRISPONDENZA DEL MOLO
Scala 1:50

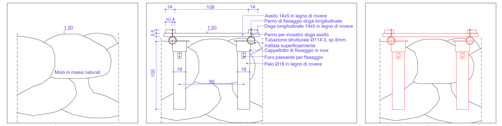


STATO ATTUALE - PROFILO LONGITUDINALE
Scala 1:200

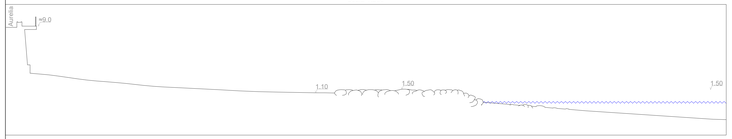

PROGETTO - PROFILO LONGITUDINALE
Scala 1:200

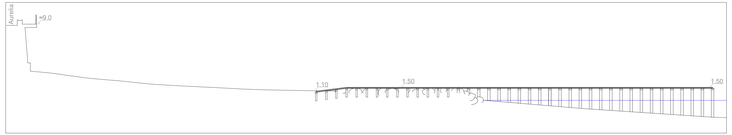

RAFFRONTO - PROFILO LONGITUDINALE
Scala 1:200

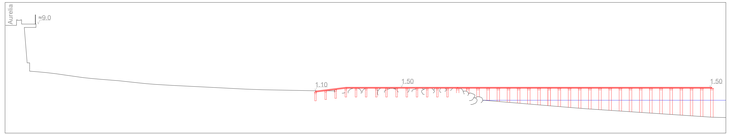

REV. 01 — APRILE 2020

PROGETTO DEFINITIVO

STUDIOGAGGERO
SAVONA Via Pia, 130R
Tel 019 829463 – Fax 019 8380702 - Cell 335/303133
Email ing.gaggero@libero.it

Tavola 3

COMUNE DI BERGEGGI

SETTO SEMIPERMEABILE IN PALI DI LEGNO E COMPLETAMENTO PAIOLATO IN LEGNO PER ACCOSTO STAGIONALE NELLA PARTE OCCIDENTALE DEL LITORALE DI BERGEGGI

PLANIMETRIE TECNICHE E SEZIONI
STATO ATTUALE, PROGETTO E RAFFRONTO

N.P. 2145 | SCALA: 1:200

NOVEMBRE 2019 | Filearchivio/np2145 Bergeggi difesa

Dott. Ing. Paolo Gaggero
C.F. GGGPLA66R27H301C
Collaboratore Dott. Ing. Gian Rossi