
PLANIMETRIA DI PROGETTO SETTO SEMIPERMEABILE IN PALI- CONFIGURAZIONE INVERNALE

Scala 1:200

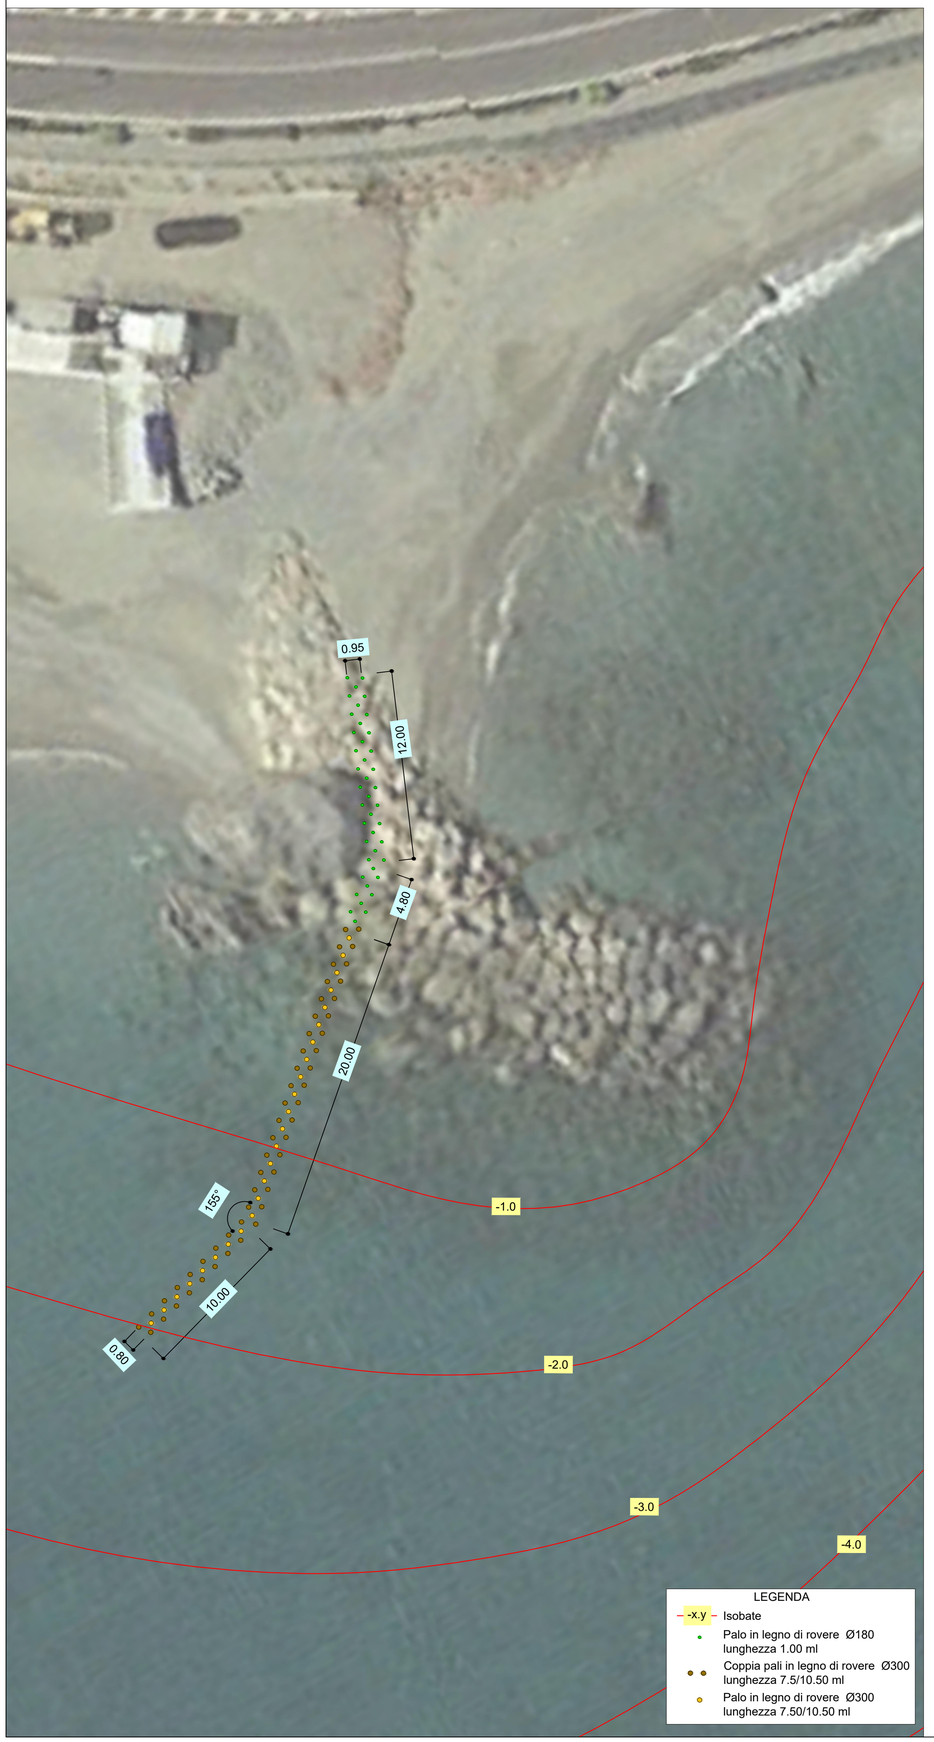

PLANIMETRIA DI PROGETTO - CONFIGURAZIONE ESTIVA

Scala 1:200



KEYPLAN



REV. 01 APRILE 2020

PROGETTO DEFINITIVO



STUDIOGAGGERO

SAVONA Via Pia, 130R
Tel 019 829463 - Fax 019 8386702 - Cell 335/303133
Email ing.gaggero@libero.it

Tavola 4

COMUNE DI BERGEGGI

SETTO SEMIPERMEABILE IN PALI DI LEGNO E COMPLETAMENTO PAIOLATO IN LEGNO PER ACCOSTO STAGIONALE NELLA PARTE OCCIDENTALE DEL LITORALE DI BERGEGGI

PLANIMETRIE DI PROGETTO

N.P. 2145 | SCALA: 1:200

NOVEMBRE 2019 | File:archivio/np2145 Bergeggi difesa

Dott. Ing. Paolo Gaggero
C.F. GGGPLA48R27I480I
Collaboratore Dott. Ing. Luca Rossi