

PLANIMETRIA STATO ATTUALE - ESTRATTO C.T.R. - CARTA N. 245042 - 245043 - SCALA 1:5000

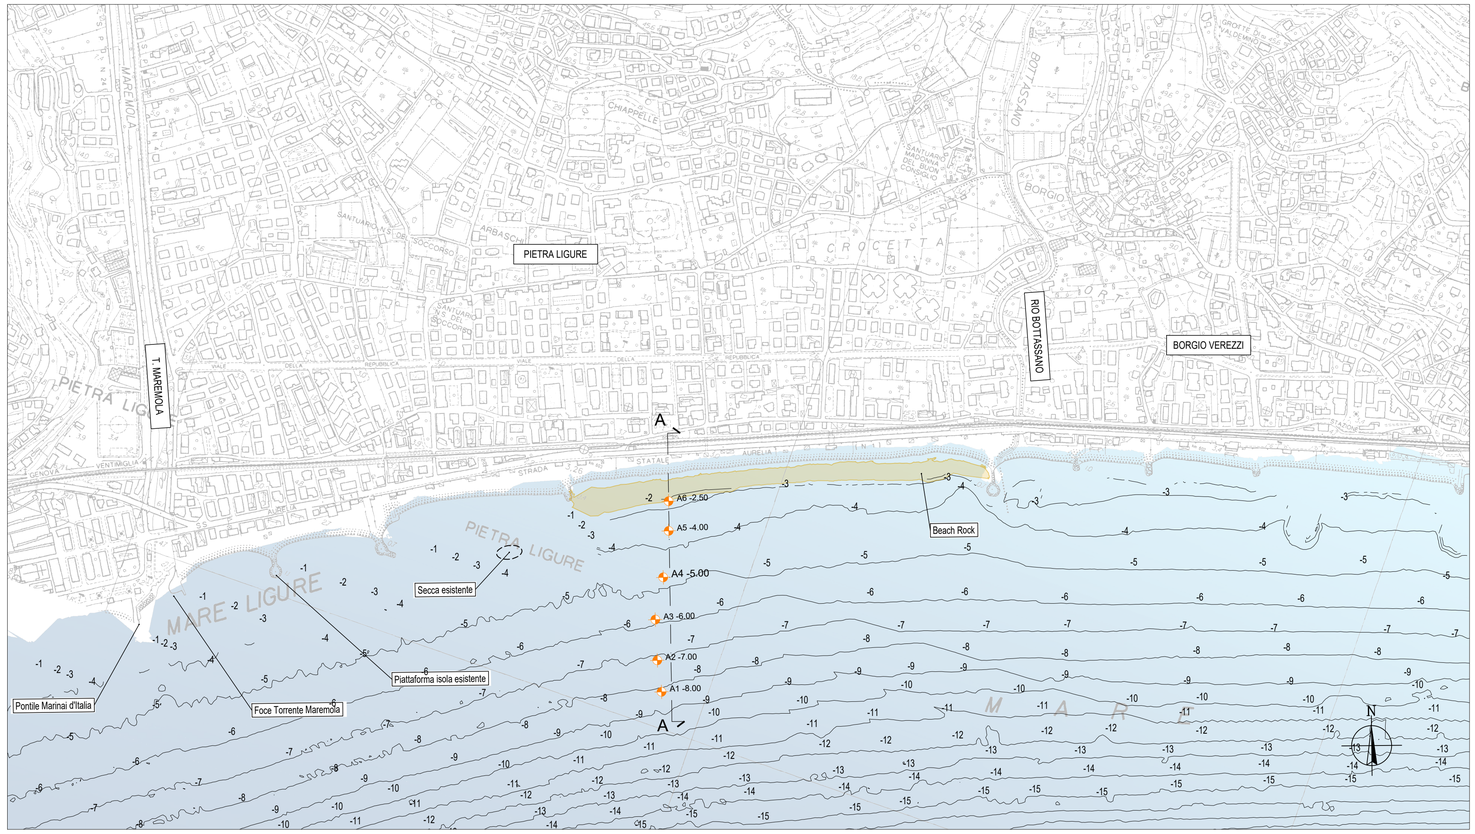

PLANIMETRIA STATO DI PROGETTO - ESTRATTO C.T.R. - CARTA N. 245042 - 245043 - SCALA 1:5000

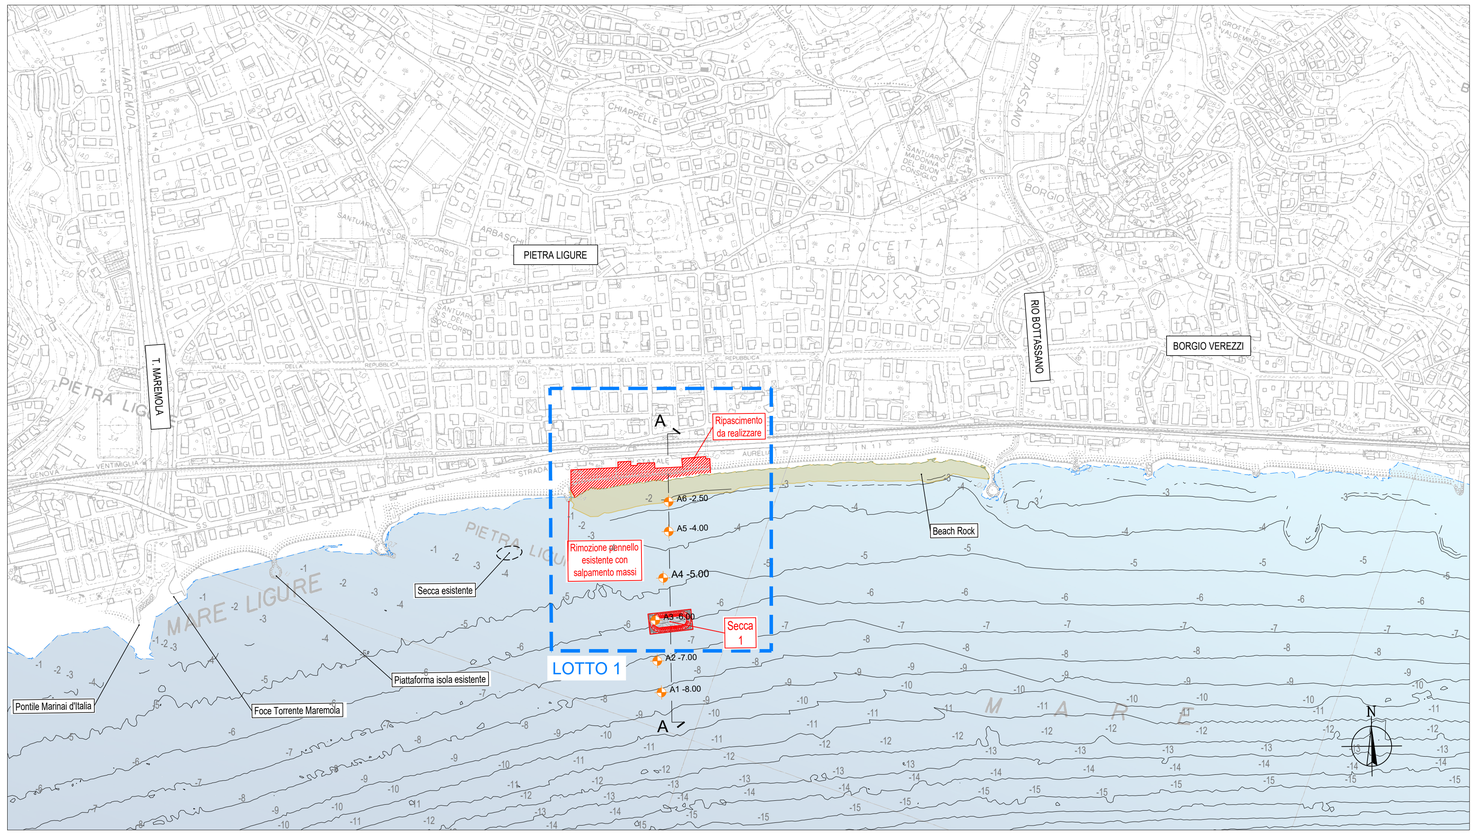

Legenda

- BEACH ROCK
- 0.00 — RILIEVO PUNTUALE 2020
- LOTTO 1

ITEC engineering

COMUNE DI PIETRA LIGURE

Committente:
Comune di Pietra Ligure (SV)

Livello di progetto:
Esecutivo

Titolo:

INTERVENTO DI AUMENTO DELLA RESILIENZA DELLE STRUTTURE ED INFRASTRUTTURE A LEVANTE DEL TERRITORIO COMUNALE MEDIANTE OPERE A MARE CON SISTEMA MISTO
(LOTTO 1)

Tavola n°:

IDR-001

Oggetto:

PLANIMETRIA STATO ATTUALE E PROGETTO SU CTR

Scala:
1:5000

RTP:
ITEC engineering S.r.l.
Dott. Ing. Paolo Noce
Dott. Geol. Luciano Minetti

Codice Progetto:
P074-20

Firme:

Nome File:
P074-20-E-DI-IDR-001

Dott. Ing. DOMENICO ROCCA

Rev.	Modifiche / Revisioni	Redatto	Data	Contr./Appr.	Data
A	PRIMA EMISSIONE	GPA	13/08/2020	PM	13/08/2020
-	-	-	-	-	-
-	-	-	-	-	-
-	-	-	-	-	-
-	-	-	-	-	-

ITEC engineering S.r.l.
19038 SARZANA (SP)
Via Varsonte Aurelia, 98
TEL. +39 0187 610522
info@itec-engineering.it

16129 GENOVA
Via Antonio Cecchi, 7/9-10
TEL. +39 010 5956690
www.itec-engineering.it

E' vietata a norma di legge la riproduzione, anche parziale, non autorizzata di questo documento.