
PLANIMETRIA DI PROGETTO - PENNELLI R S T
Scala 1:500

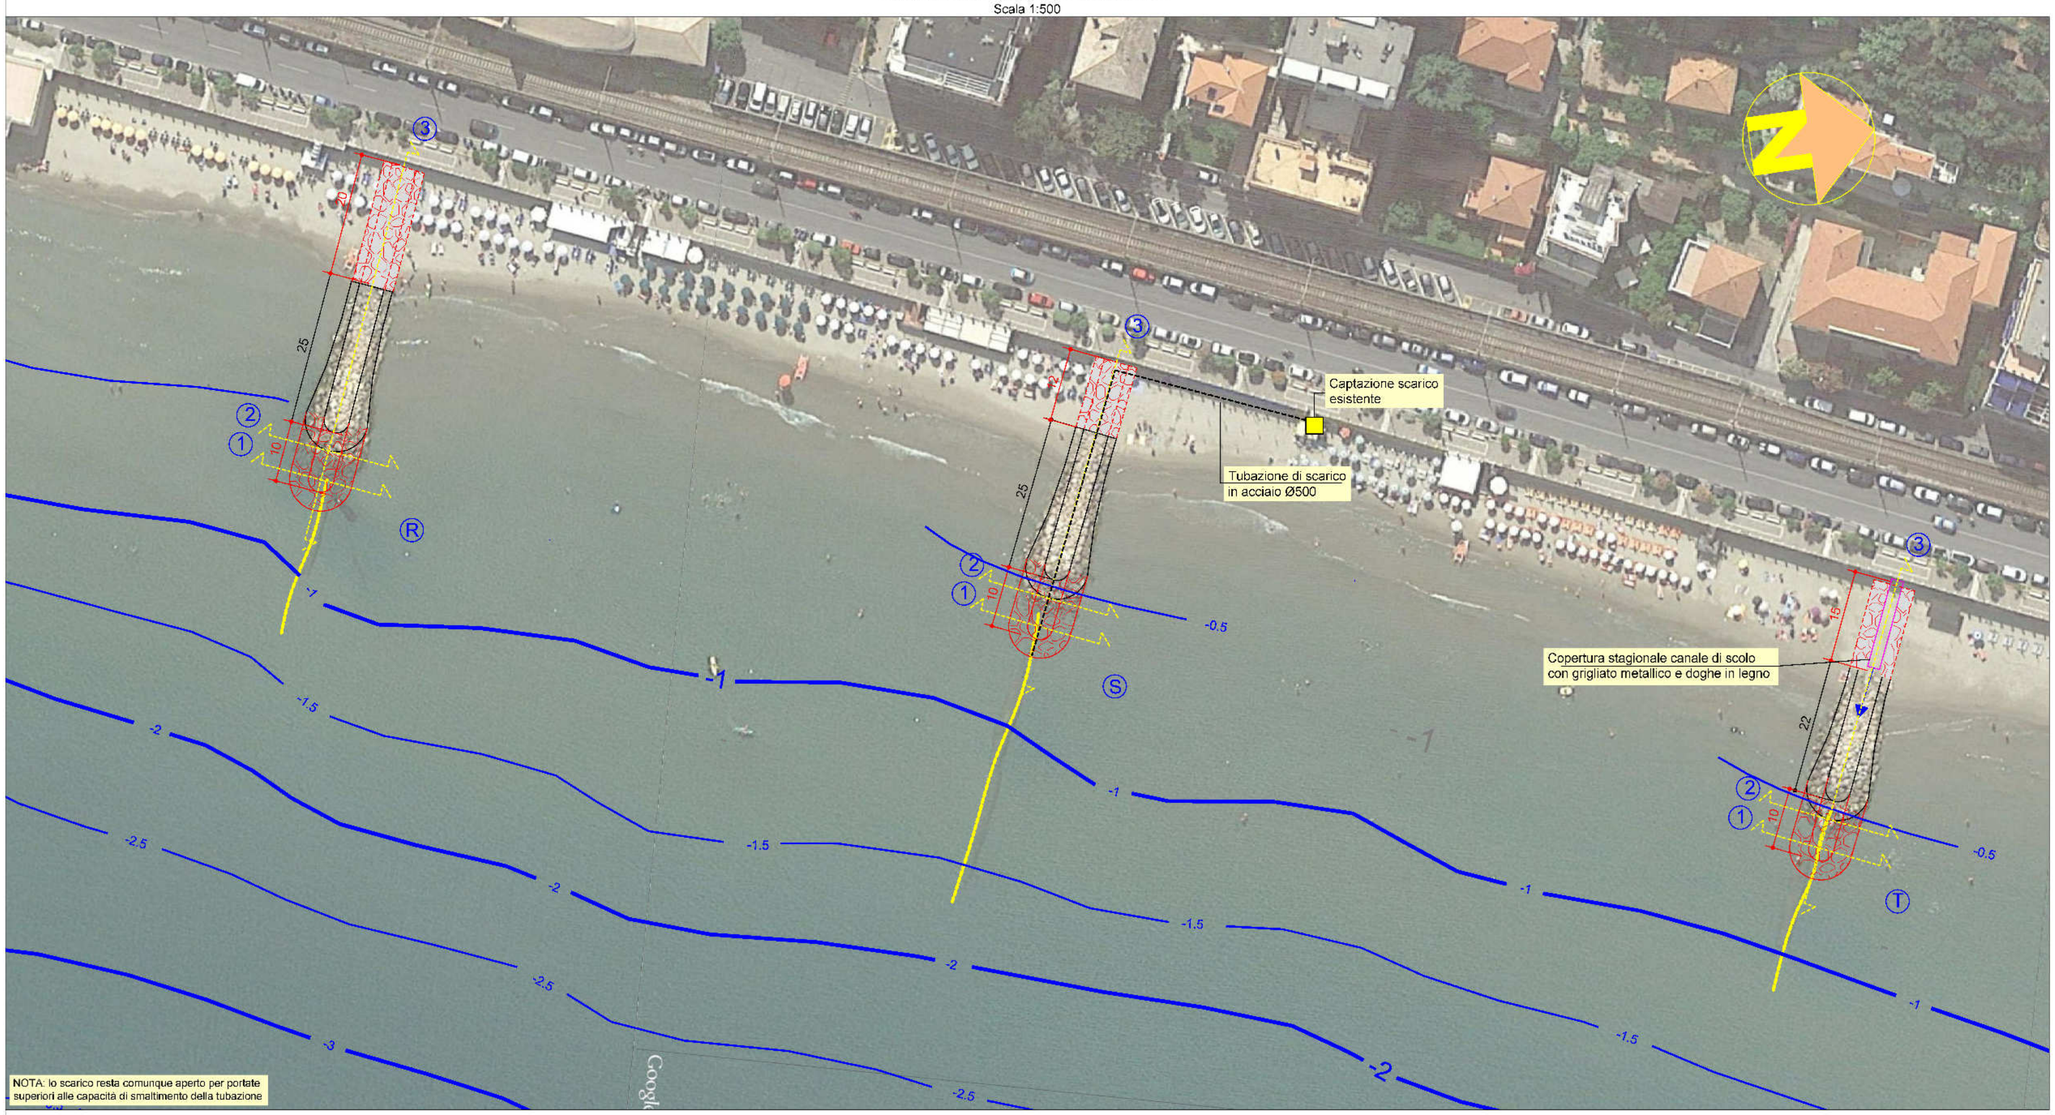


NOTE GENERALI

Gli interventi previsti sui pennelli in massi, di appoggio al ripascimento, sono i seguenti:


- Radicamento dei pennelli sino alle strutture inerodibili (tutti quelli non radicati o radicati parzialmente)
- Prolungamento dei pennelli per circa 10 metri (tutti e compresi, previo allungamento al pari dei latistanti, J e M, quest'ultimo compresa la struttura cementizia interna di scarico delle acque urbane) (salvo pennelli E, F, G già prolungati dai concessionari di zona);
- Contestuale prolungamento delle condotte esistenti (interne ai pennelli) di raccolta e smaltimento delle acque piovane e realizzazione di quelle ancora mancanti (L, S)
- Asportazione parziale dei residui del setto esistente in sacchi, in prosecuzione del pennello I e M;
- Asportazione del geotubo in prosecuzione del pennello J.

In presenza di geotubi, i prolungamenti dei pennelli saranno realizzati previa copertura del geotubo con robusta geogriglia. Ove debba allungarsi anche la tubazione degli scarichi meteorici presenti nel pannello, il geotubo, se presente, sarà traslato parzialmente e se ciò non fosse possibile (il geotubo si rompe allo spostamento, il geotubo è troppo incassato nella sabbia, etc.) si cercherà comunque di conservare il geotubo residuo previo taglio ed intasamento con sacchi in polipropilene ripieni di sabbia e cemento.


PENNELLO R - SEZIONE 3
Scala 1:200

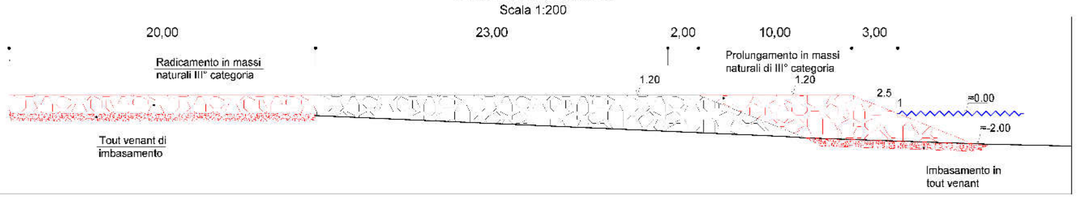


PENNELLO S - SEZIONE 3
Scala 1:200

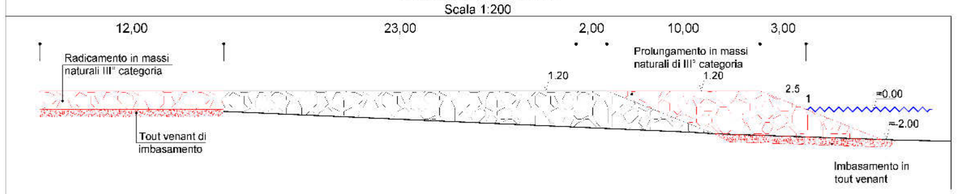


PENNELLO T - SEZIONE 3
Scala 1:200

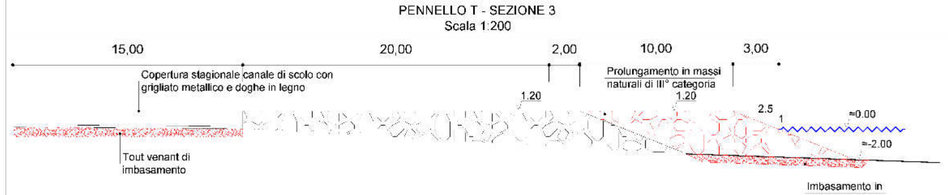


RADICAMENTO TIPOLOGICO
Scala 1:200

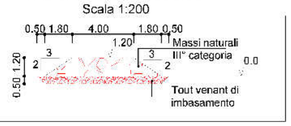

SEZIONE 2
Scala 1:200

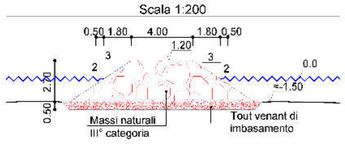

SEZIONE 1
Scala 1:200

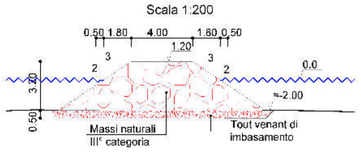

PROGETTO DEFINITIVO



STUDIOGAGGERO

SAVONA Via Pia, 130R
Tel 019 829463 - Fax 019 8386702 - Cell 335/303133
Email ing.gaggero@libero.it

Tavola 8

COMUNE DI LAIGUEGLIA

RADICAMENTO ED ALLUNGAMENTO DI PENNELLI IN MASSI NATURALI, OPERE DI DIFESA DEL CENTRO ABITATO DI LAIGUEGLIA A SEGUITO DEGLI ECCEZIONALI METEOROLOGICI CHE HANNO INTERESSATO IL TERRITORIO DELLA REGIONE LIGURIA NEI GIORNI 29 E 30 OTTOBRE 2018 - OCDCP N. 558/2018

PROGETTO
PENNELLO R S T

N.P. 2172 | SCALA: Varie

RTP
Dott. Ing. Paolo GAGGERO
Dott. Geol. Alberto DRESSINO
Dott. Ing. Luca ROSSI

MAGGIO 2020

NP 2172 Laigueglia