


PIANTA A QUOTA + 0.10
- Scala 1:100 -

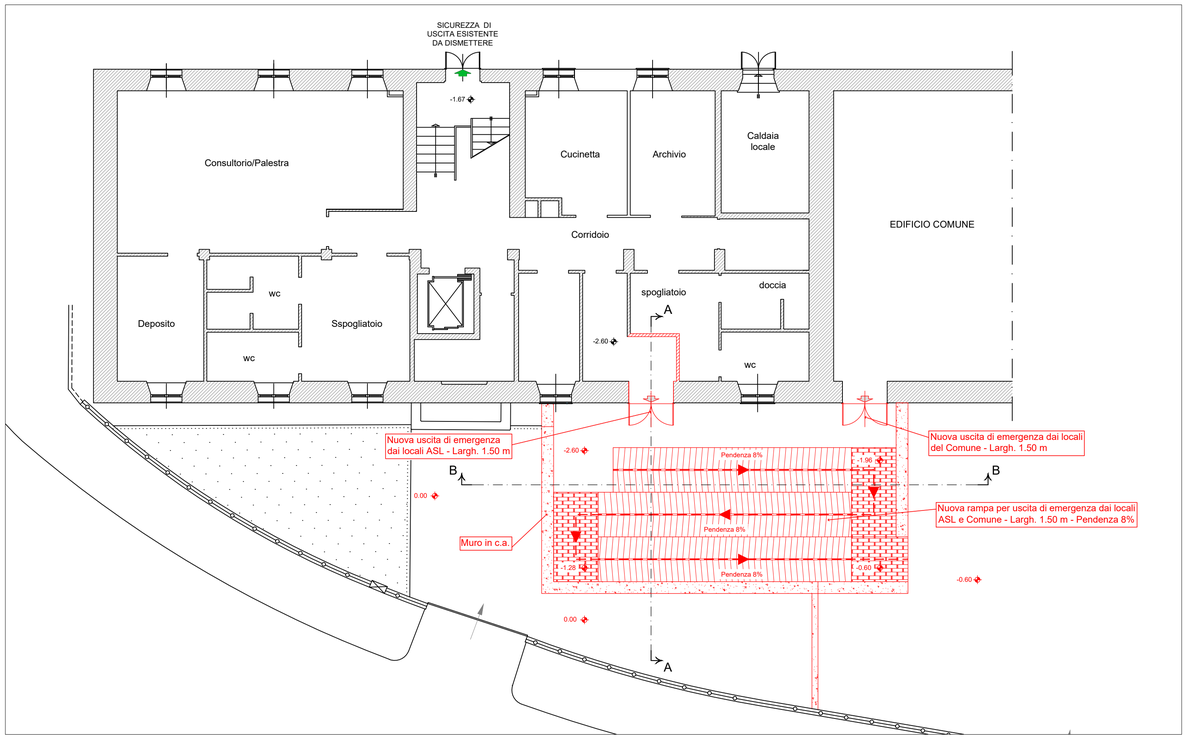

SEZIONI
- Scala 1:100 -

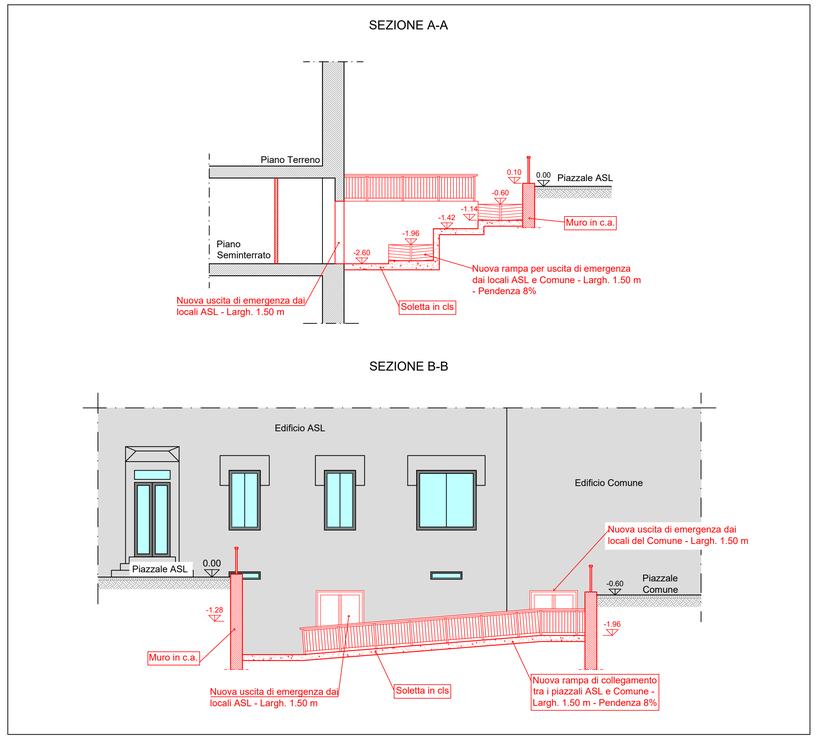

PROSPETTO 3D

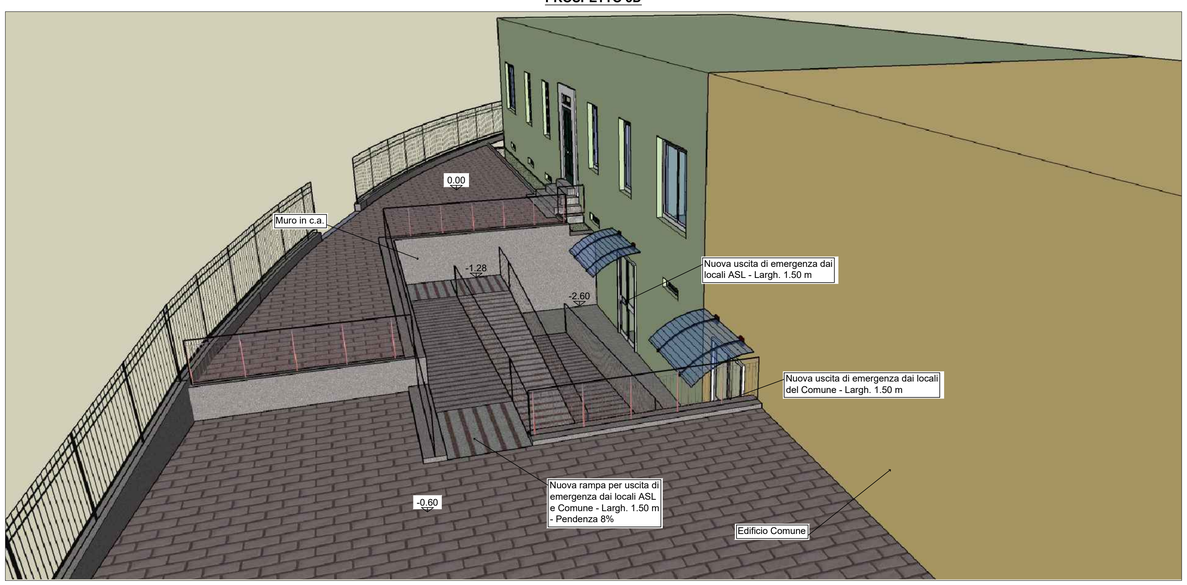

ITEC engineering

PORTS of GENOA
VADO LIGURE • SAVONA • PRA' • GENOA

Committente:
Autorità di Sistema Portuale del Mar Ligure Occidentale

Livello di progetto:
Definitivo

Titolo:

SISTEMAZIONE DEL TRATTO TERMINALE DELL'ASTA DEL TORRENTE SEGNO FINALIZZATA ALLA MITIGAZIONE DEL RISCHIO IDRAULICO

Tavola n°:
18

Scala:
Varie

Oggetto:

OPERE LOCALI ASL E COMUNE:
- PIANTA
- SEZIONI
- PROSPETTO 3D

Codice Progetto:
P007-19

Nome File:
P007-19-D-DI-ARC-018-A

Firme:

Progettista Responsabile:
Ordine degli Ingegneri della Provincia di Genova
Dott. Ing. PIETRO MUSSO
Sez. A

Progettista:
Ordine degli Ingegneri della Provincia di Genova
Dott. ing. DOMENICO ROCCA
Sez. A

Visto del RUP:

Rev.	Modifiche / Revisioni	Redatto	Data	Contr./Appr.	Data
A	PRIMA EMISSIONE	MB EM	05/06/2020	PM	05/06/2020
-	-	- -	-	-	-
-	-	- -	-	-	-
-	-	- -	-	-	-

ASSOCIATO oice
apave Certification ISO 9001 N° SC 10-25886IAF 34 ISO 14001 N° SCA 18-3491IAF 34
ITEC engineering S.r.l.
19038 SARZANA (SP)
Via Variante Aurelia, 98
TEL. +39 0187 610522
info@itec-engineering.it
16129 GENOVA
Via Antonio Cecchi, 7/9-10
TEL. +39 010 5959690
www.itec-engineering.it

E' vietata a norma di legge la riproduzione, anche parziale, non autorizzata di questo documento.