


1 Prospetto

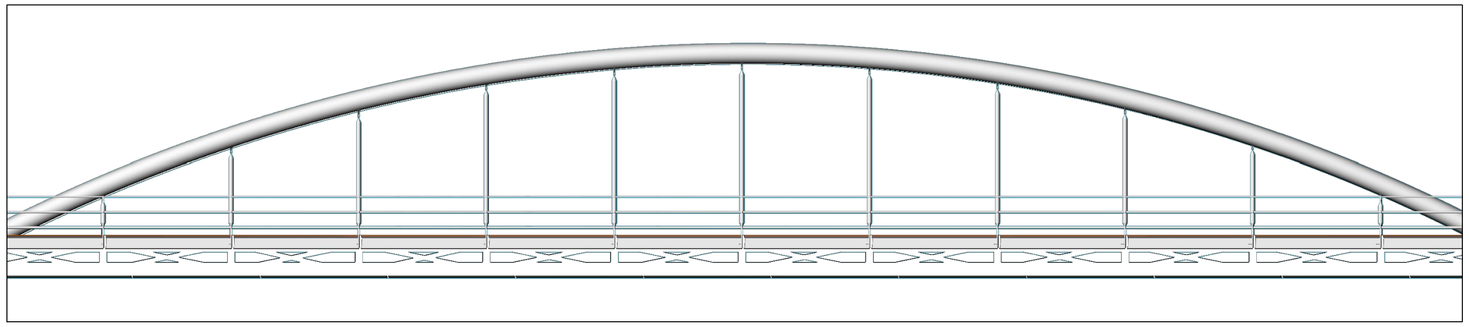


2 Vista prospettica

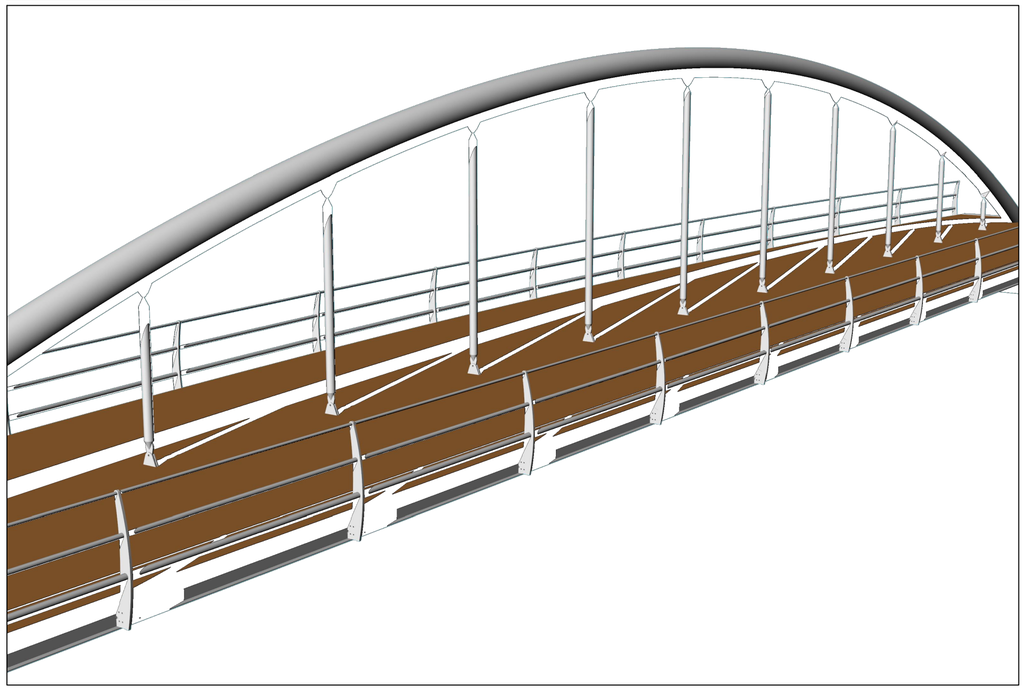


3 Vista inferiore

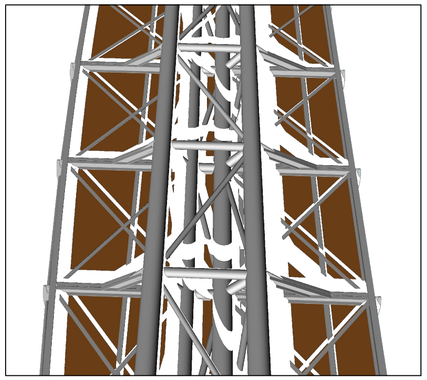

4 Vista a volo d'uccello

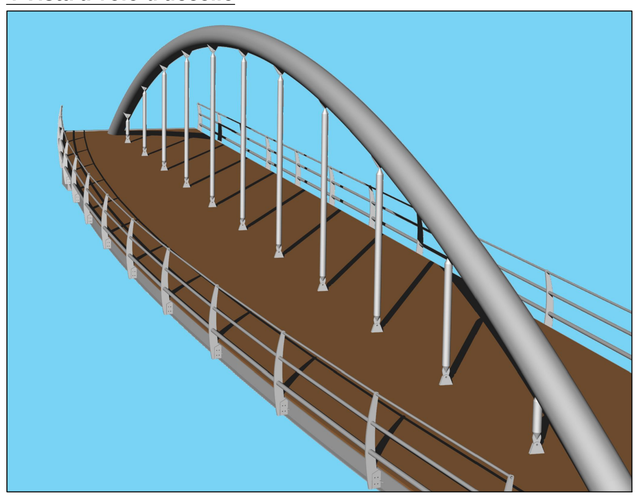

5 Vista inferiore

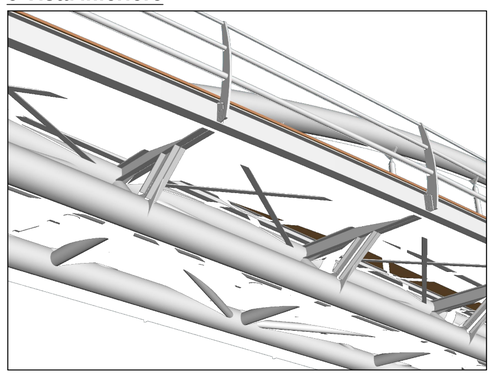

ITEC engineering

PORTS of GENOA
VADO LIGURE ▪ SAVONA ▪ PRA' ▪ GENOVA

Committente:
Autorità di Sistema Portuale del Mar Ligure Occidentale

Livello di progetto:
Definitivo

Titolo:

SISTEMAZIONE DEL TRATTO TERMINALE DELL'ASTA DEL TORRENTE SEGNO FINALIZZATA ALLA MITIGAZIONE DEL RISCHIO IDRAULICO

Tavola n°:
102

Scala:
-

Oggetto:

STATO DI PROGETTO:
Immagini Fotorealistiche

Codice Progetto:
P007-19

Nome File:
P007-19-D-DI-ARC-102-A

Firme:

Progettista Responsabile:
ORDINE INGEGNERI DELLA PROVINCIA DI GENOVA
Dott. Ing. PIETRO MUSITANO

Progettista:
ORDINE INGEGNERI PROVINCIA DI GENOVA
Dott. Ing. ROBERTO VALLARINO

Visto del RUP:

Rev.	Modifiche / Revisioni	Redatto	Data	Contr./Appr.	Data
A	PRIMA EMISSIONE	FP -	05/06/2020	PM	05/06/2020
-	-	- -	-	-	-
-	-	- -	-	-	-
-	-	- -	-	-	-

ASSOCIATO oice

apave Certification
ISO 9001
N° SC 10-2588/IAF 34
ISO 14001
N° SCA 19-3491/IAF 34

ITEC engineering S.r.l.
19038 SARZANA (SP)
Via Variante Aurelia, 98
TEL. +39 0187 610532
info@itec-engineering.it

16129 GENOVA
Via Antonio Cecchi, 7/9-10
TEL. +39 010 5959690
www.itec-engineering.it

E' vietata a norma di legge la riproduzione, anche parziale, non autorizzata di questo documento.