

PROSPETTO
Scala 1:100

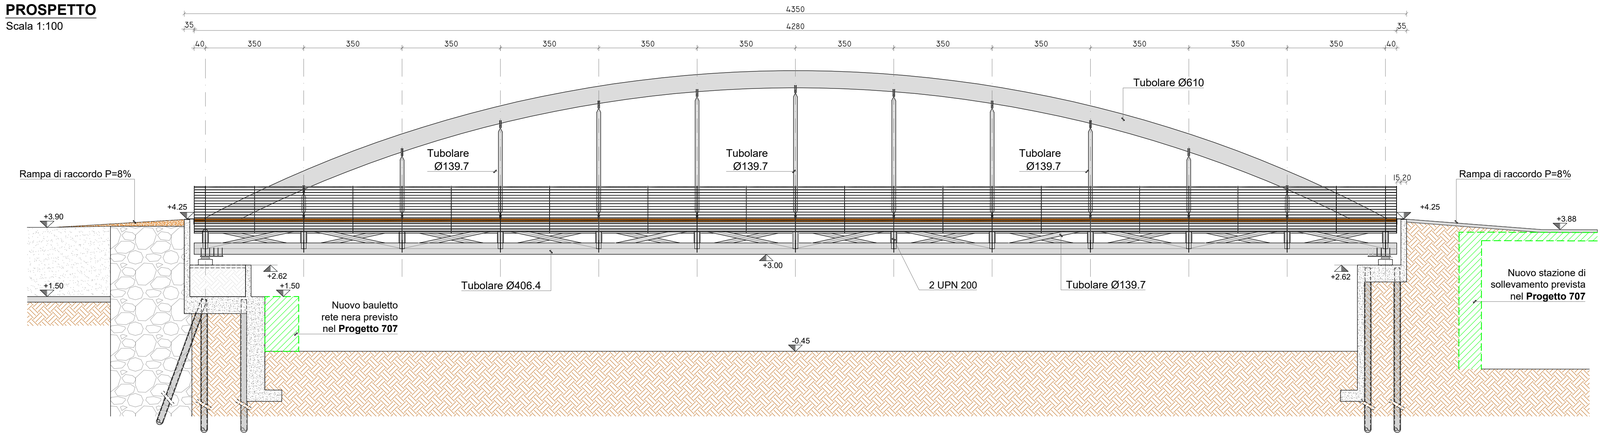


SEZIONI
Scala 1:50


SEZIONE B-B

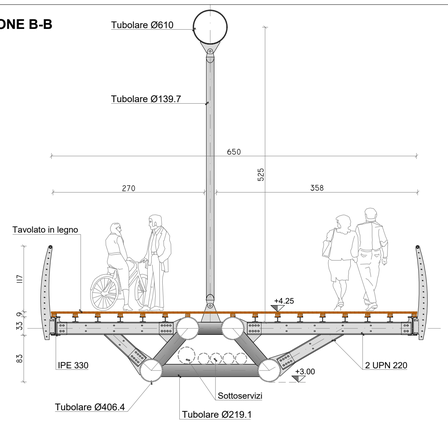

SEZIONE C-C

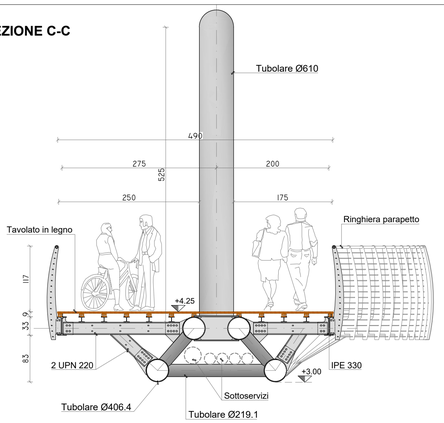

PLANIMETRIA DI PROGETTO
Scala 1:100

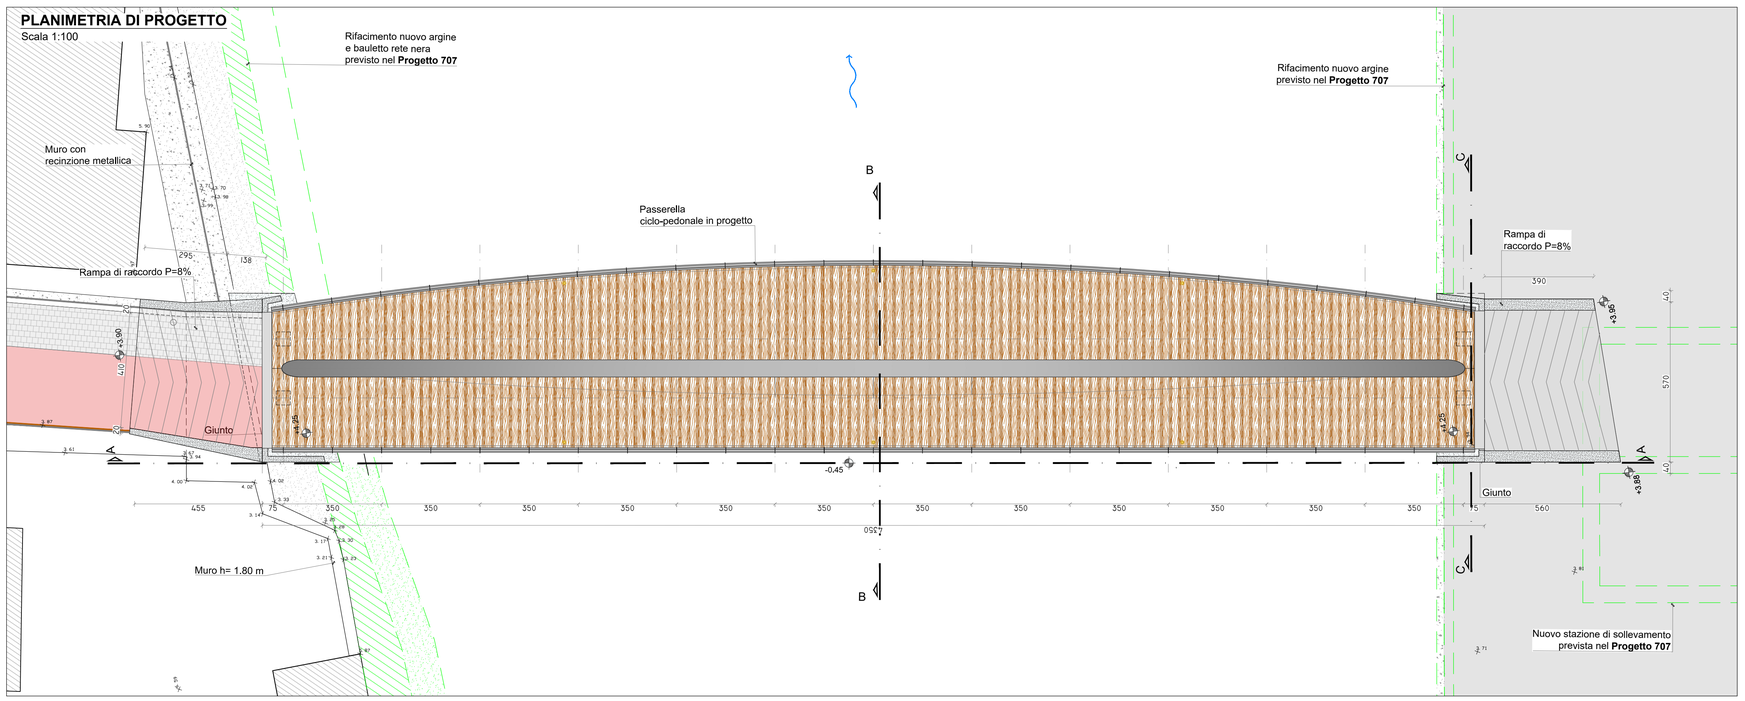

ITEC engineering

PORTS of GENOA
VADO LIGURE • SAVONA • PRA' • GENOVA

Committente:
Autorità di Sistema Portuale del Mar Ligure Occidentale

Livello di progetto:
Definitivo

Titolo:

SISTEMAZIONE DEL TRATTO TERMINALE DELL'ASTA DEL TORRENTE SEGNO FINALIZZATA ALLA MITIGAZIONE DEL RISCHIO IDRAULICO

Tavola n°:
101

Oggetto:
STATO DI PROGETTO:
Planimetria, Prospetto e Sezioni

Scala:
Varie

Codice Progetto:
P007-19

Nome File:
P007-19-D-DI-ARC-101-A

Firme:

Progettista Responsabile: Dott. Ing. PIETRO PASUCCI

Progettista: Dott. Ing. ROBERTO VALLARINO

Visto del RUP:

Rev.	Modifiche / Revisioni	Redatto	Data	Contr./Appr.	Data
A	PRIMA EMISSIONE	FP -	05/06/2020	PM	05/06/2020

ASSOCIATO oice

apave Certification
ISO 9001 N° SQ-25886/AF 34
ISO 14001 N° SCA-19-3491/AF 34

ITEC engineering S.r.l.
19038 SARZANA (SP)
Via Variante Aurelia, 98
TEL. +39 0187 610532
info@itec-engineering.it

16129 GENOVA
Via Antonio Cecchi, 7/9-10
TEL. +39 010 5959690
www.itec-engineering.it

E' vietata a norma di legge la riproduzione, anche parziale, non autorizzata di questo documento.