
LEGENDA

DEMOLIZIONE

PROGETTO

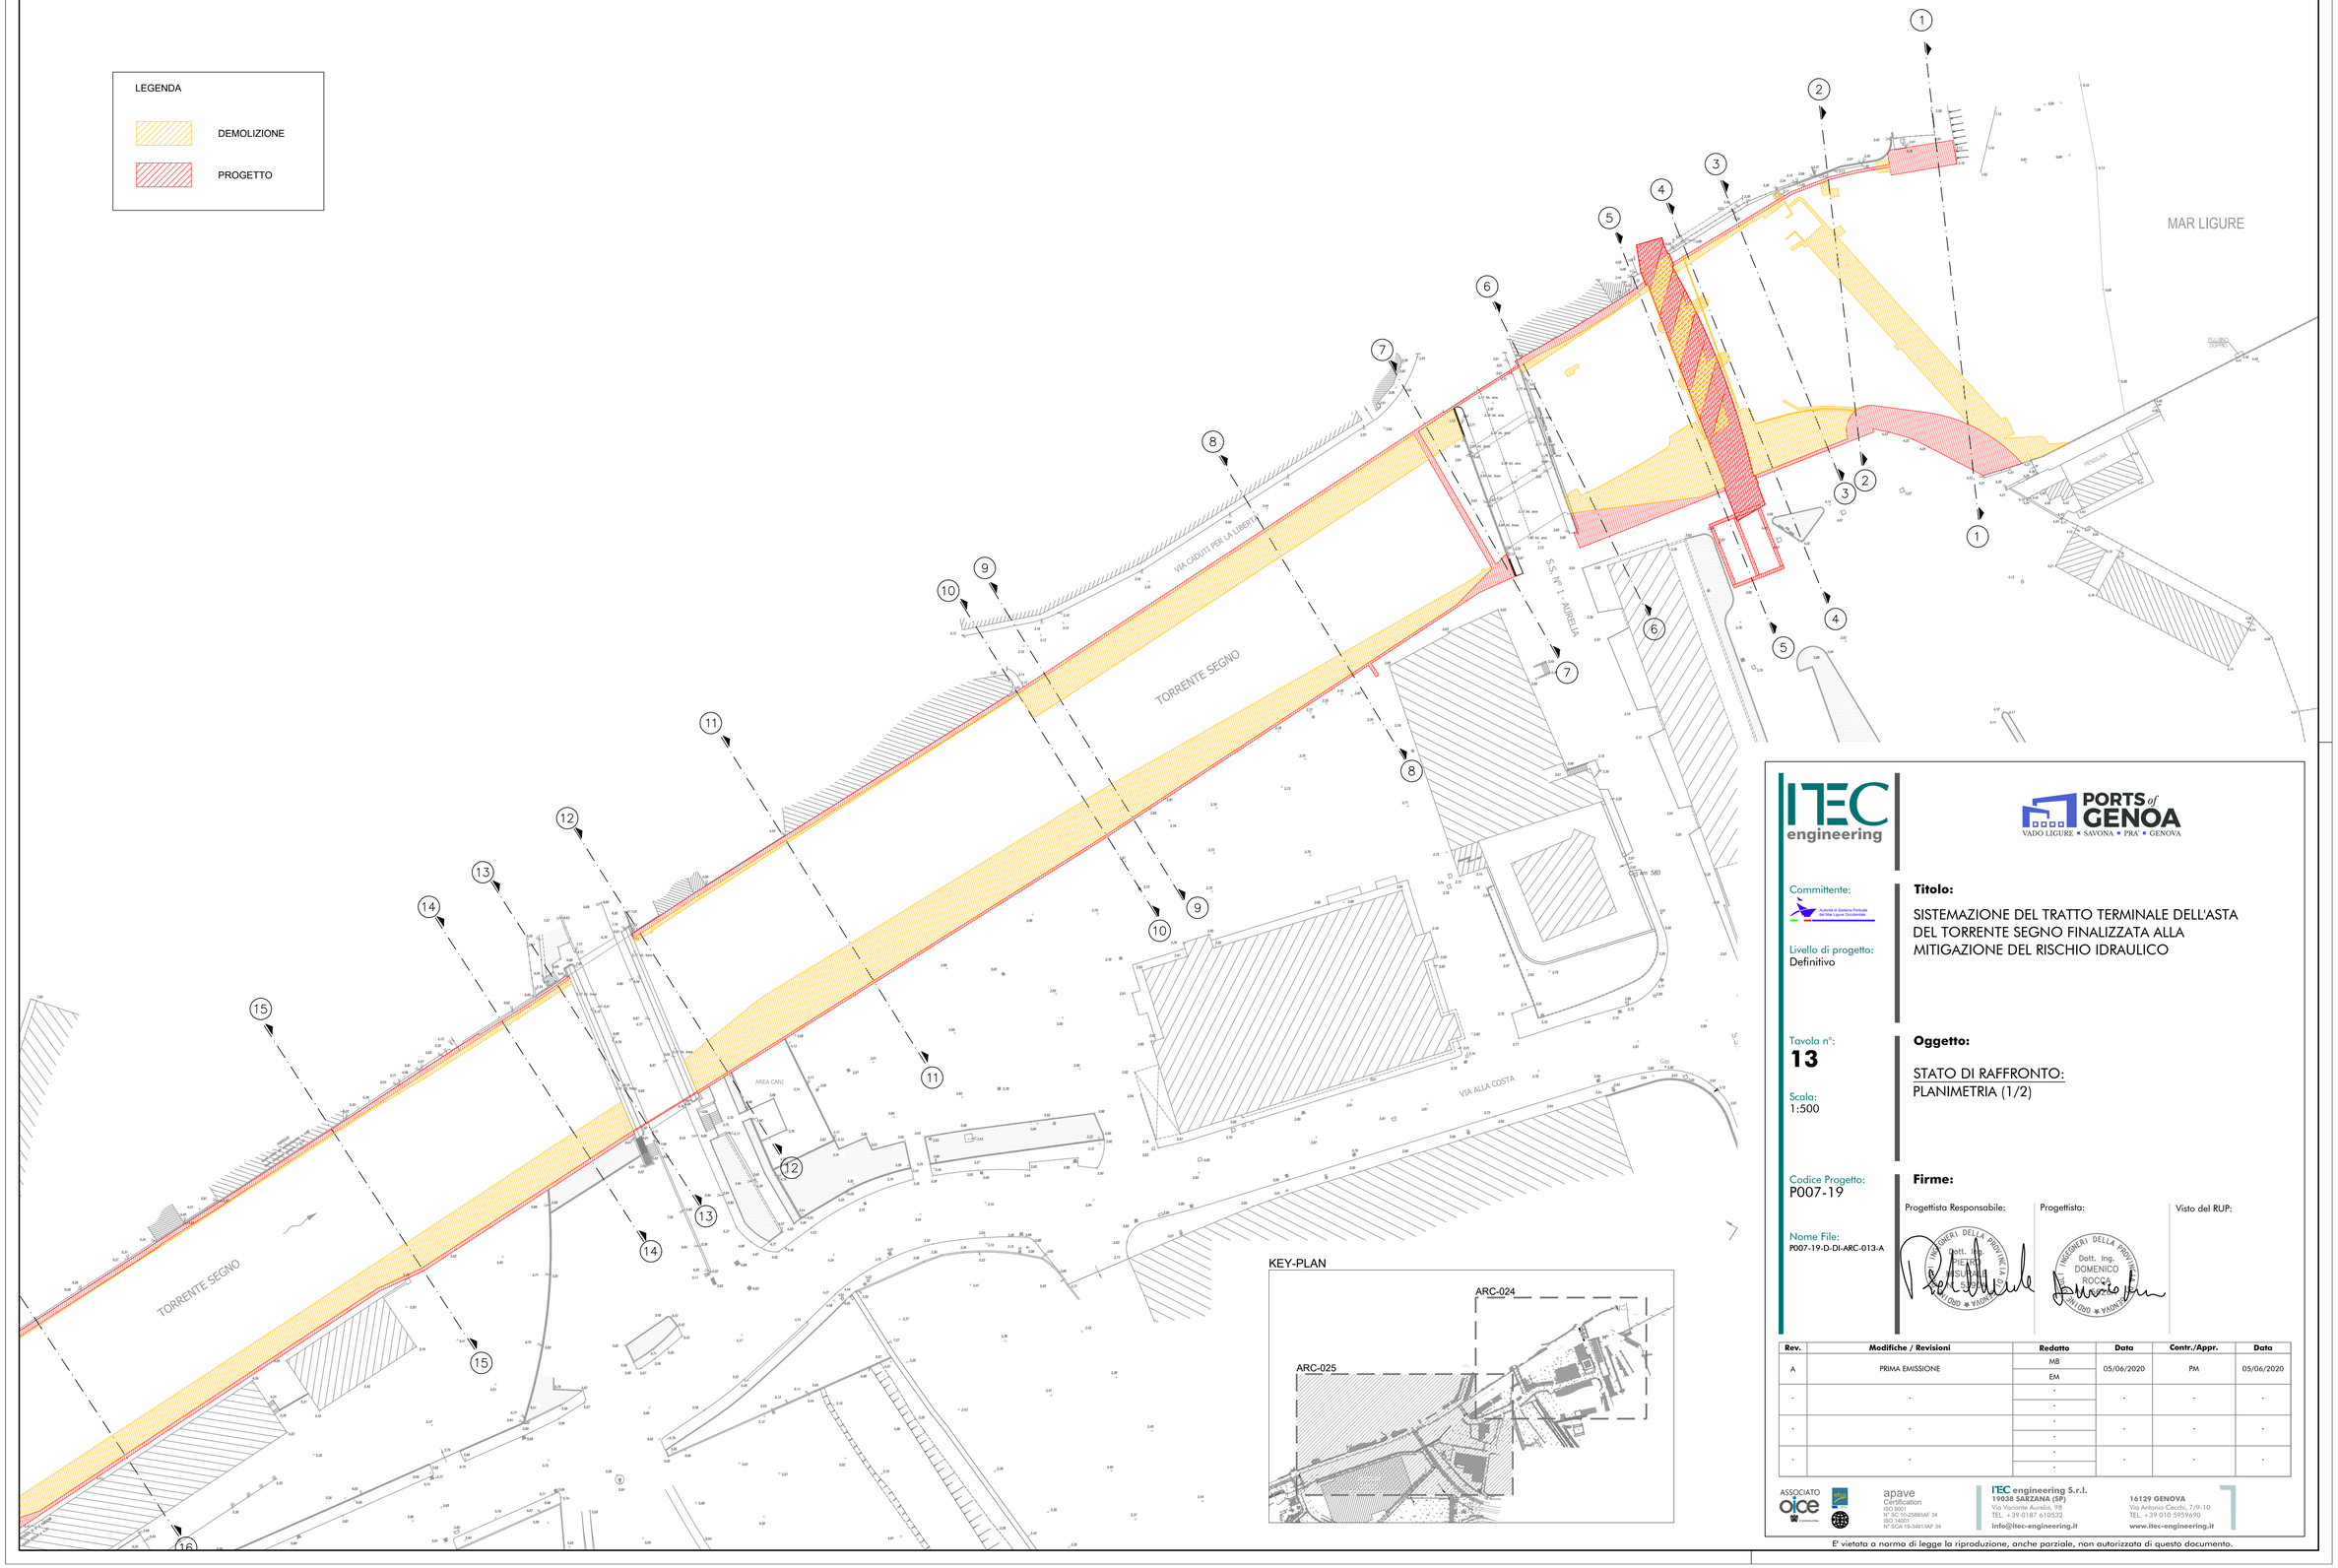


KEY-PLAN




ITEC engineering

PORTS of GENOA
VADO LIGURE • SAVONA • PRA' • GENOA

Committente:
Autorità di Sistema Portuale del Mar Ligure Occidentale

Livello di progetto:
Definitivo

**Titolo:**

SISTEMAZIONE DEL TRATTO TERMINALE DELL'ASTA DEL TORRENTE SEGNO FINALIZZATA ALLA MITIGAZIONE DEL RISCHIO IDRAULICO

Tavola n°:
**13**

Scala:
1:500

**Oggetto:**

STATO DI RAFFRONTO:
PLANIMETRIA (1/2)

Codice Progetto:
P007-19

Nome File:
P007-19-D-DI-ARC-013-A

**Firme:**

Progettista Responsabile: Dott. Ing. PIERO MUSSO

Progettista: Dott. Ing. DOMENICO ROCCA

Visto del RUP:

| Rev. | Modifiche / Revisioni | Redatto | Data | Contr./Appr. | Data |
|---|---|---|---|---|---|
| A | PRIMA EMISSIONE | MB | 05/06/2020 | PM | 05/06/2020 |
| | | EM | | | |
| - | - | - | - | - | - |
| | | - | | | |
| - | - | - | - | - | - |
| | | - | | | |
| - | - | - | - | - | - |
| | | - | | | |


ITEC engineering S.r.l.
19038 SARZANA (SP)
Via Variante Aurelia, 98
TEL. +39 0187 610532
info@itec-engineering.it

16129 GENOVA
Via Antonio Cecchi, 7/9-10
TEL. +39 010 59596690
www.itec-engineering.it


ASSOCIATO aice

apave Certification
N° SC 10-2886MF 34
ISO 14001
N° SCA 19-3491MF 34

E' vietata a norma di legge la riproduzione, anche parziale, non autorizzata di questo documento.