
LEGENDA

DEMOLIZIONE

PROGETTO

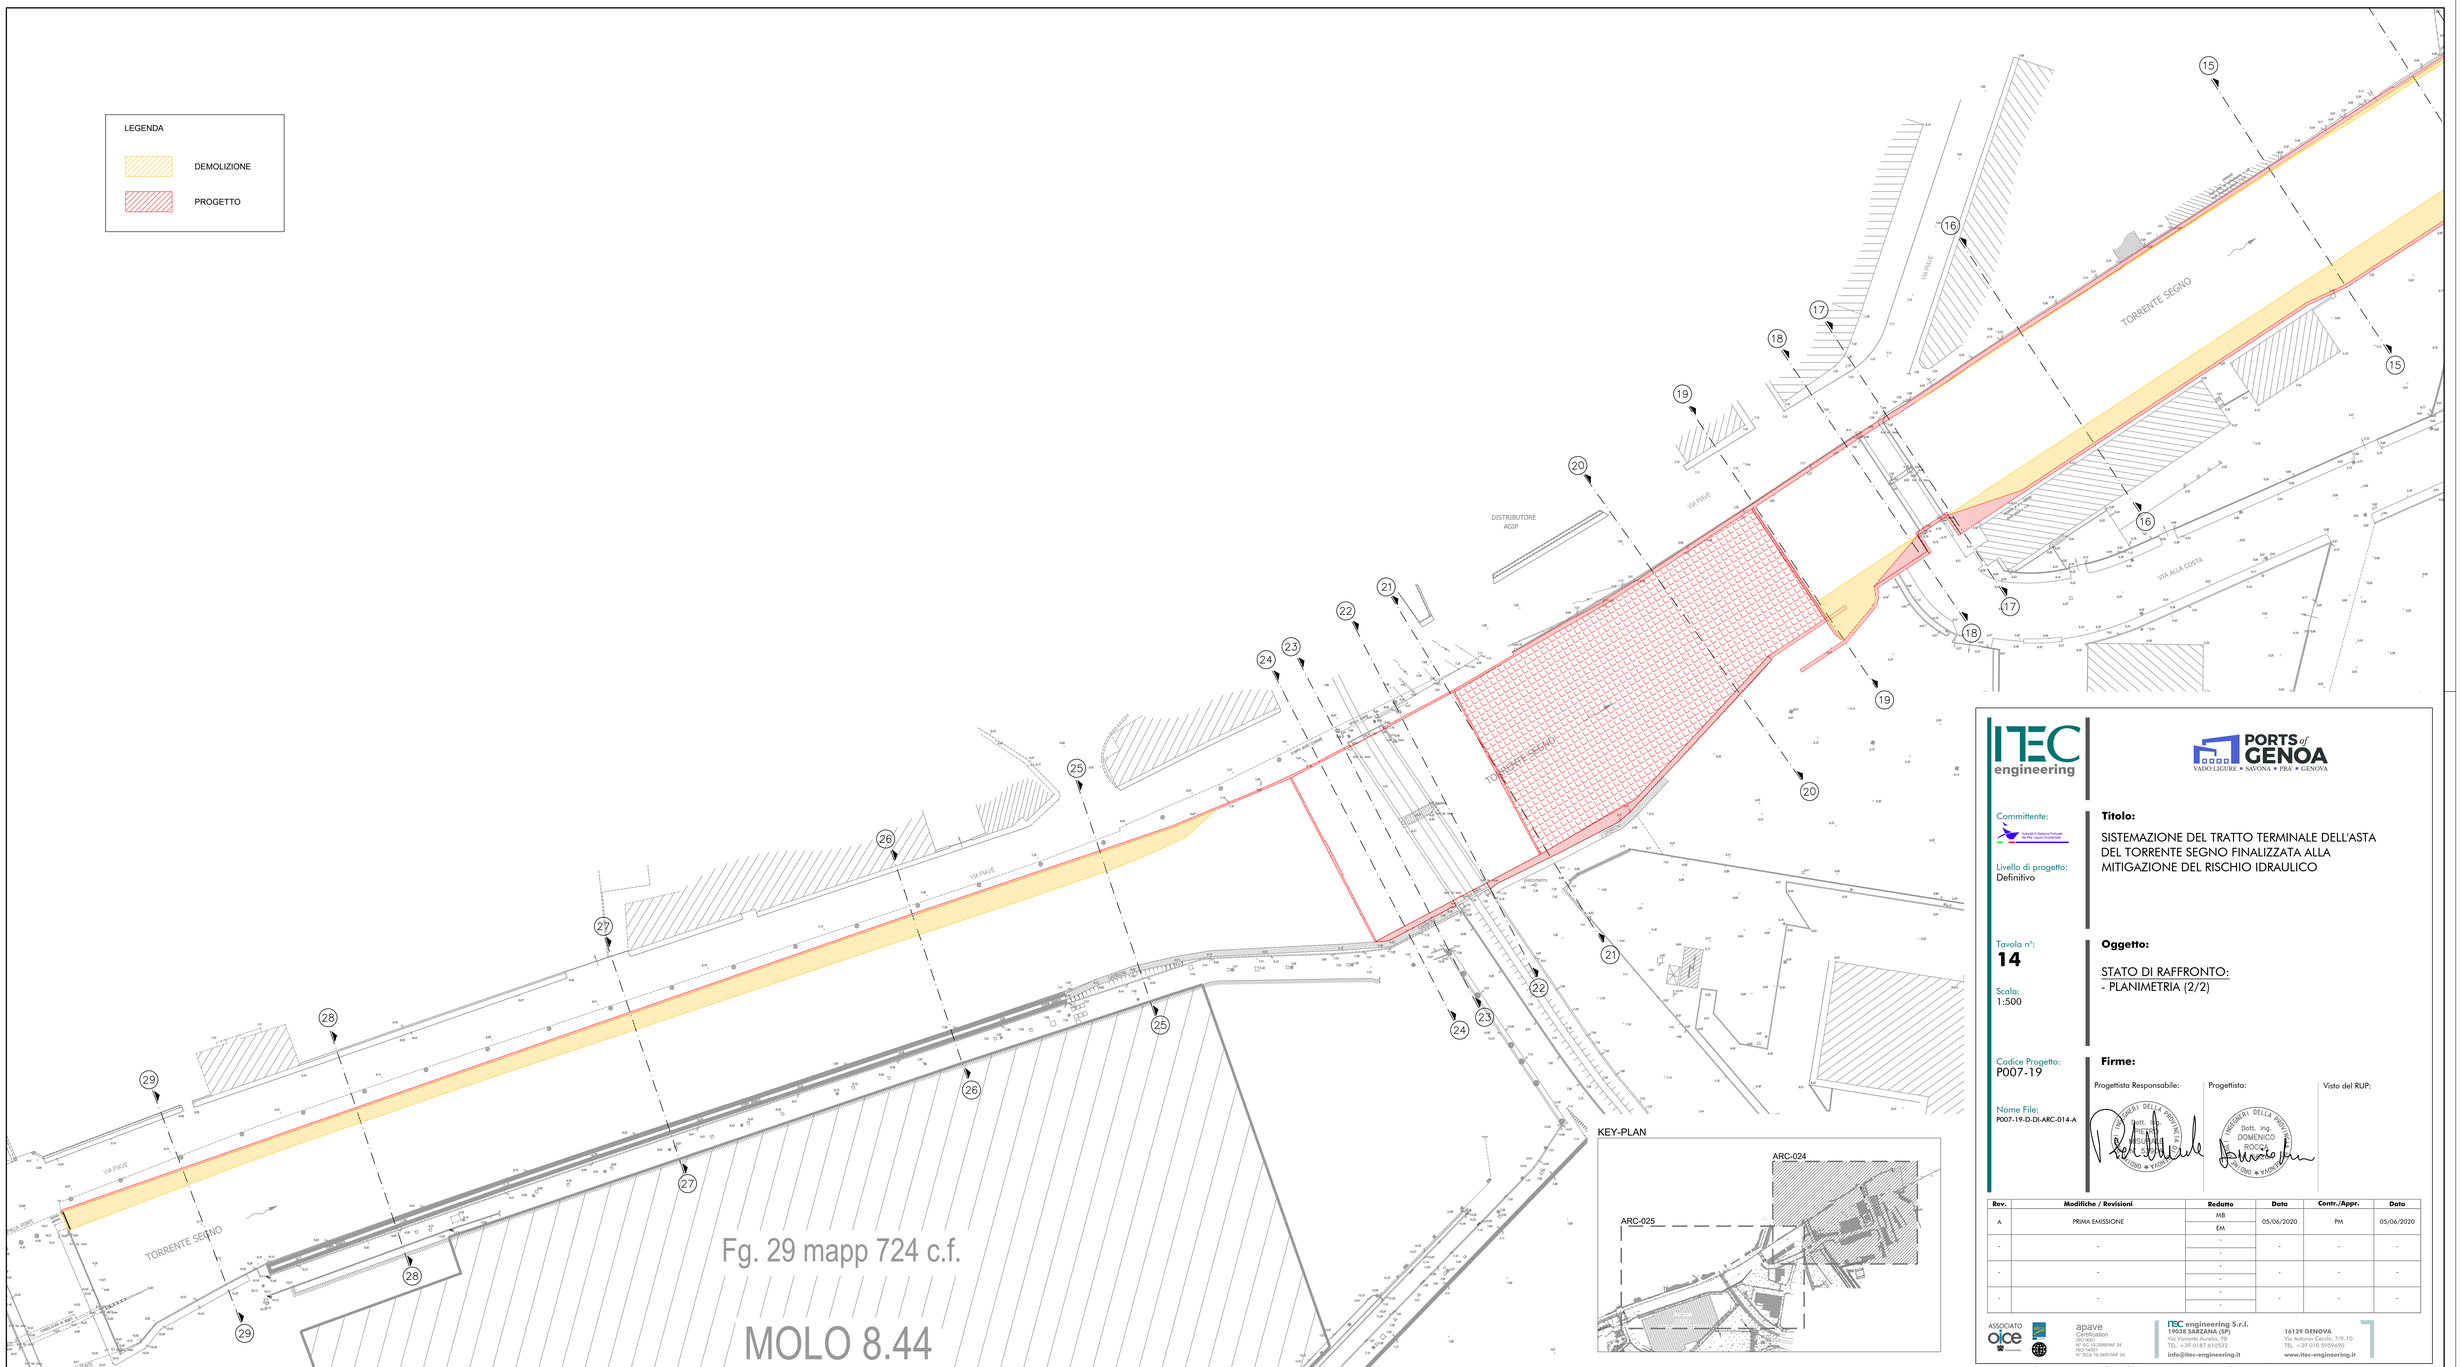


KEY-PLAN




ITEC engineering

PORTS of GENOA
VADO LIGURE • SAVONA • PRA • GENOVA

Committente:
Autorità di Sistema Portuale del Mar Ligure Occidentale

Livello di progetto:
Definitivo

Tavola n°:
**14**

Scala:
1:500

Codice Progetto:
P007-19

Nome File:
P007-19-D-DI-ARC-014-A

**Titolo:**

SISTEMAZIONE DEL TRATTO TERMINALE DELL'ASTA DEL TORRENTE SEGNO FINALIZZATA ALLA MITIGAZIONE DEL RISCHIO IDRAULICO

**Oggetto:**

STATO DI RAFFRONTO:
- PLANIMETRIA (2/2)

**Firme:**

Progettista Responsabile: Dott. Ing. PIETRO MUSSO

Progettista: Dott. Ing. DOMENICO ROCCA

Visto del RUP:

| Rev. | Modifiche / Revisioni | Redatto | Data | Contr./Appr. | Data |
|---|---|---|---|---|---|
| A | PRIMA EMISSIONE | MB<br>EM | 05/06/2020 | PM | 05/06/2020 |
| - | - | - | - | - | - |
| - | - | - | - | - | - |
| - | - | - | - | - | - |

ASSOCIATO aice

apave Certification
N° SCQ 10-2988MP 34
ISO 14001
N° SCA 10-3451MP 34


**itec engineering S.r.l.**
**19038 SARZANA (SP)**
Via Variante Aurelia, 98
TEL. +39 0187 610522
info@itec-engineering.it

**16129 GENOVA**
Via Antonio Cecchi, 7/9-10
TEL. +39 010 5959690
www.itec-engineering.it


E' vietata a norma di legge la riproduzione, anche parziale, non autorizzata di questo documento.