

PLANIMETRIA GENERALE
Scala 1:200

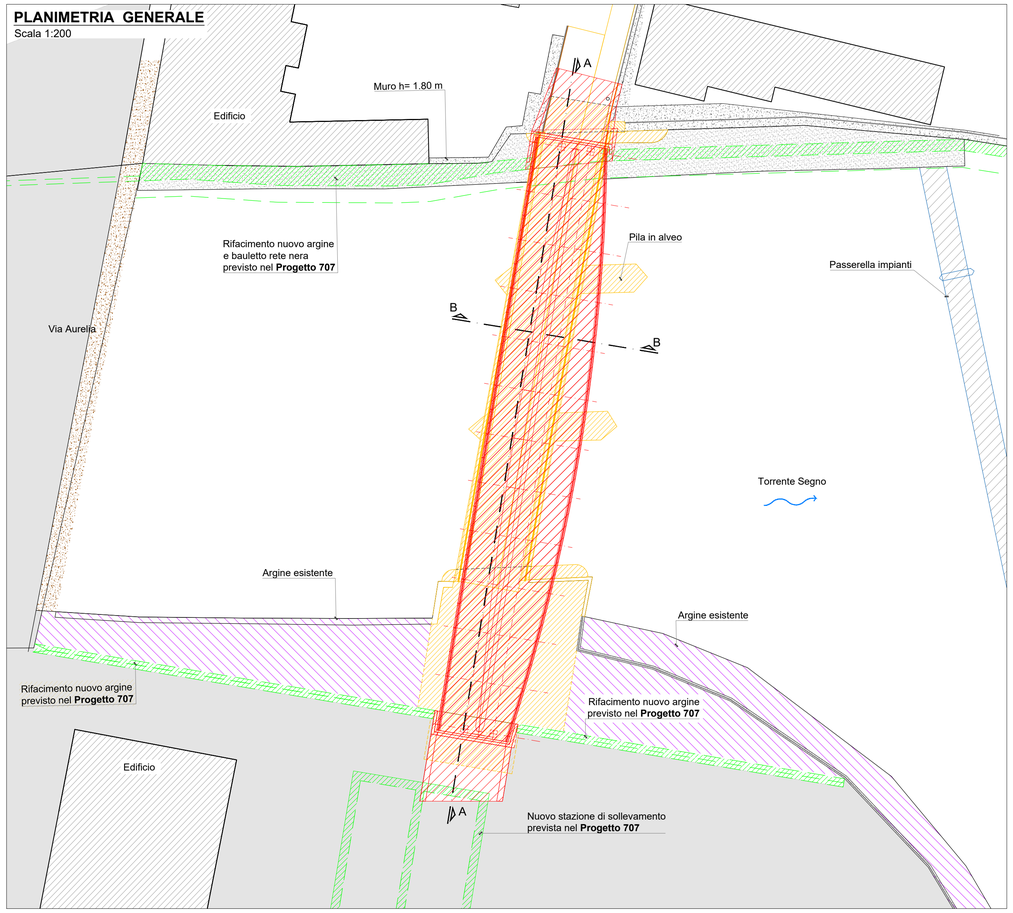


SEZIONE B-B
Scala 1:50

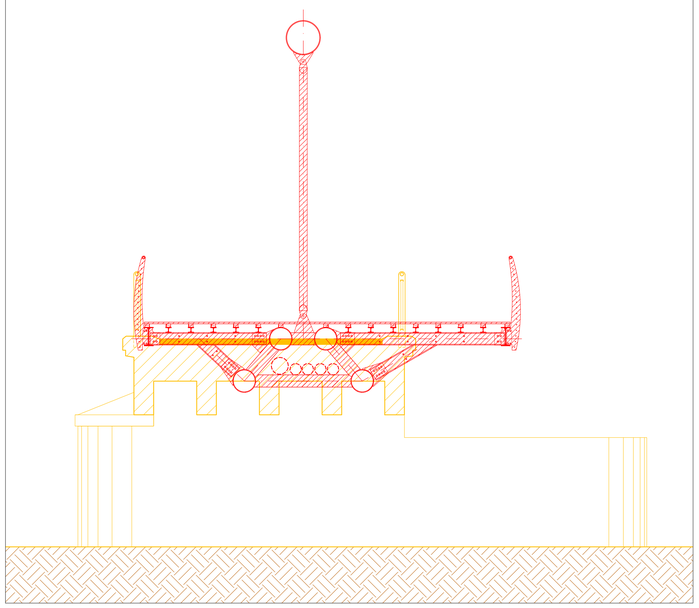

LEGENDA

OPERE IN PROGETTO	OPERE PREVISTE NEL PROGETTO 707
DEMOLIZIONI	DEMOLIZIONI
NUOVE COSTRUZIONI	NUOVE COSTRUZIONI

SEZIONE A-A
Scala 1:100

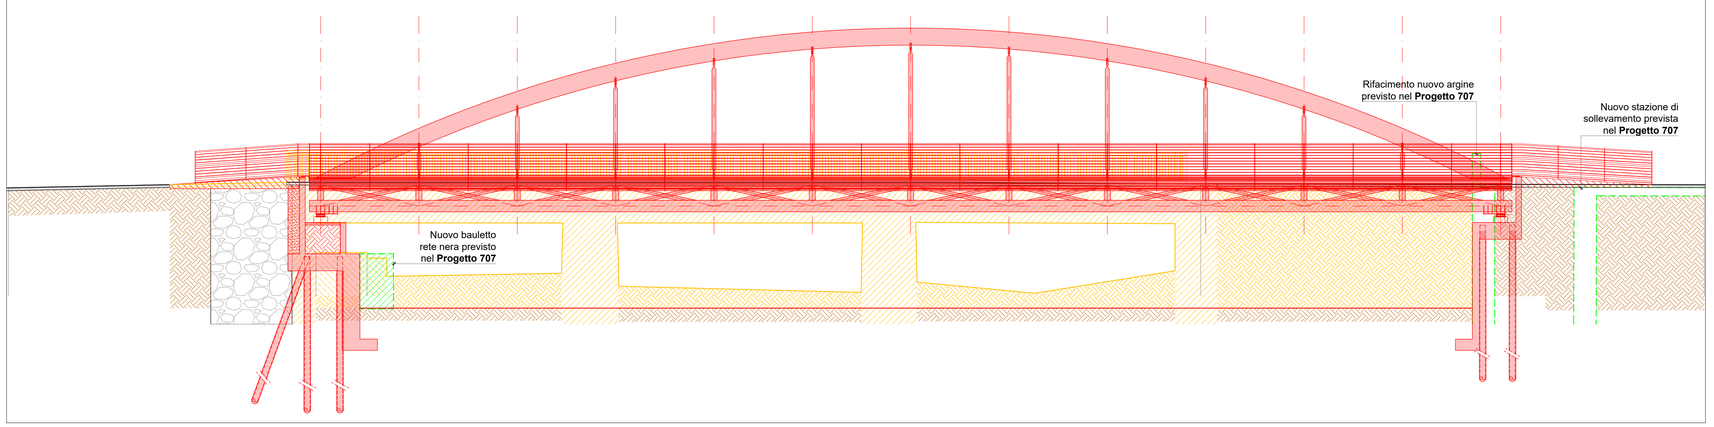

ITEC engineering

PORTS of GENOA
VADO LIGURE ★ SAVONA ★ PRA' ★ GENOVA

Committente:
Autorità di Sistema Portuale del Mar Ligure Occidentale

Livello di progetto:
Definitivo

Titolo:

SISTEMAZIONE DEL TRATTO TERMINALE DELL'ASTA DEL TORRENTE SEGNO FINALIZZATA ALLA MITIGAZIONE DEL RISCHIO IDRAULICO

Tavola n°:
103

Scala:
varie

Oggetto:

STATO DI RAFFRONTO:
Planimetria, Sezioni

Codice Progetto:
P007-19

Nome File:
P007-19-D-DI-ARC-103-A

Firme:

Progettista Responsabile: Dott. Ing. PIETRO SURACI

Progettista: Dott. Ing. ROBERTO VALLARINO

Visto del RUP:

Rev.	Modifiche / Revisioni	Redatto	Data	Contr./Appr.	Data
A	PRIMA EMISSIONE	FP	05/06/2020	PM	05/06/2020
-	-	-	-	-	-
-	-	-	-	-	-
-	-	-	-	-	-

ASSOCIATO oice

apave Certification
ISO 9001 N° SC 10-25886IAF 34
ISO 14001 N° SCA 19-3491IAF 34

ITEC engineering S.r.l.
19038 SARZANA (SP)
Via Varionile Aurelia, 98
TEL. +39 0187 610532
info@itec-engineering.it

16129 GENOVA
Via Antonio Cecchi, 7/9-10
TEL. +39 010 5959690
www.itec-engineering.it

E' vietata a norma di legge la riproduzione, anche parziale, non autorizzata di questo documento.