

SEZIONE 12
Dist. Progr. 267.10

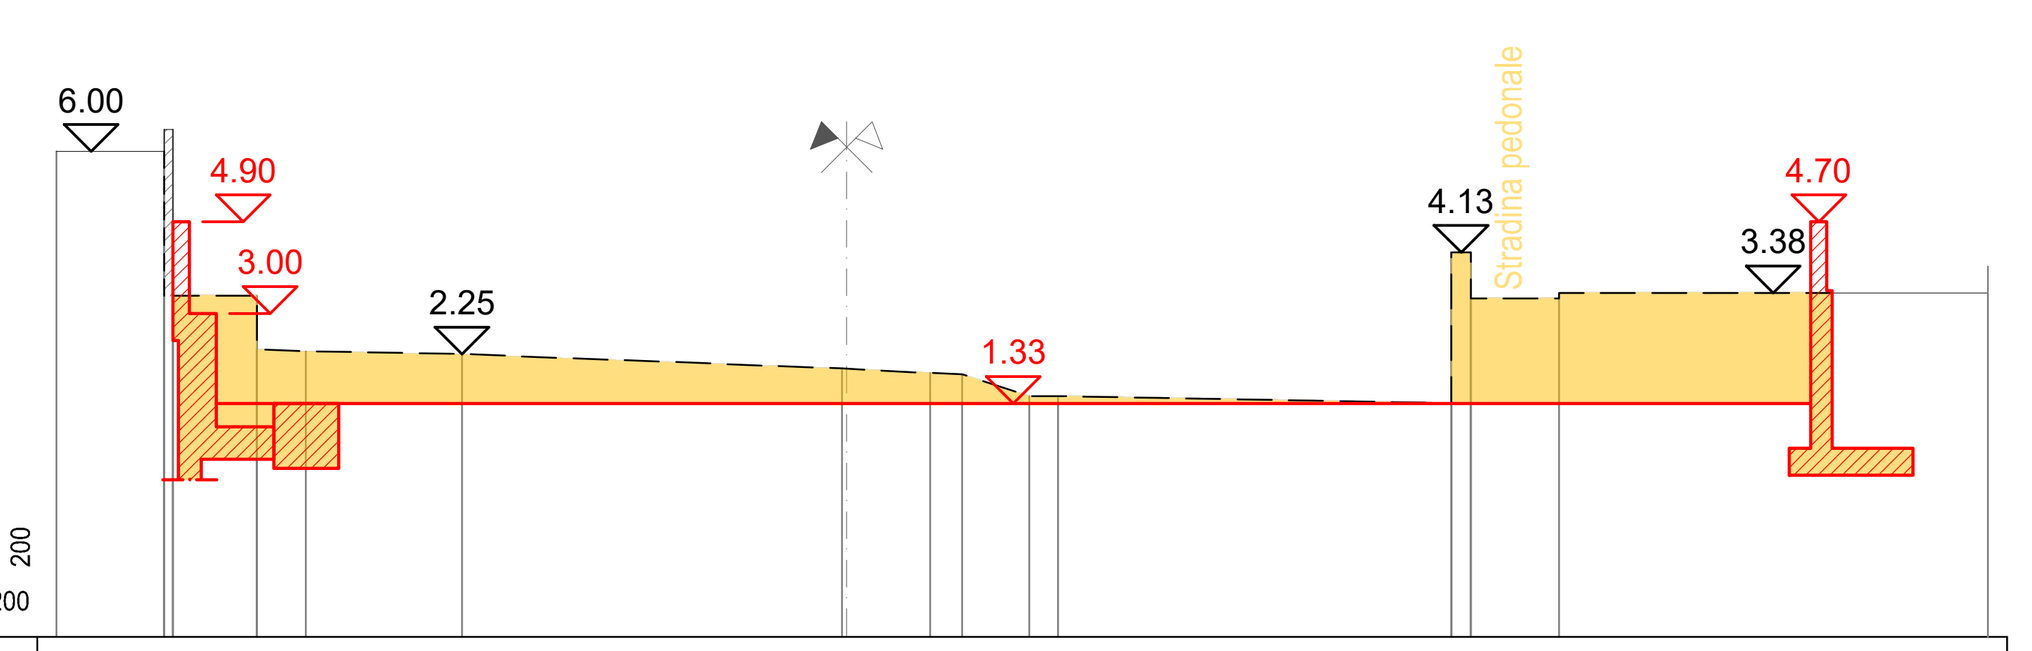


DISTANZE PROGRESSIVE	0.00 · 2.00 2.16 · 3.72 · 4.63 · 7.52 · 14.56 · 16.20 · 16.79 · 18.04 · 18.57 · 25.85 26.22 · 27.85 · 35.80
DISTANZE PARZIALI	2.00 · 0.16 · 1.56 · 0.91 · 2.89 · 7.04 · 1.64 · 0.59 · 1.25 · 0.53 · 7.29 · 0.37 · 1.63 · 7.95
QUOTE	6.00 · 6.00 6.41 3.33 · 3.33 2.34 · 2.30 · 2.25 · 1.98 · 1.90 · 1.88 · 1.46 · 1.47 · 1.34 4.13 3.28 · 3.28 3.38 · 3.38 3.88

SEZIONE 13
Dist. Progr. 284.62

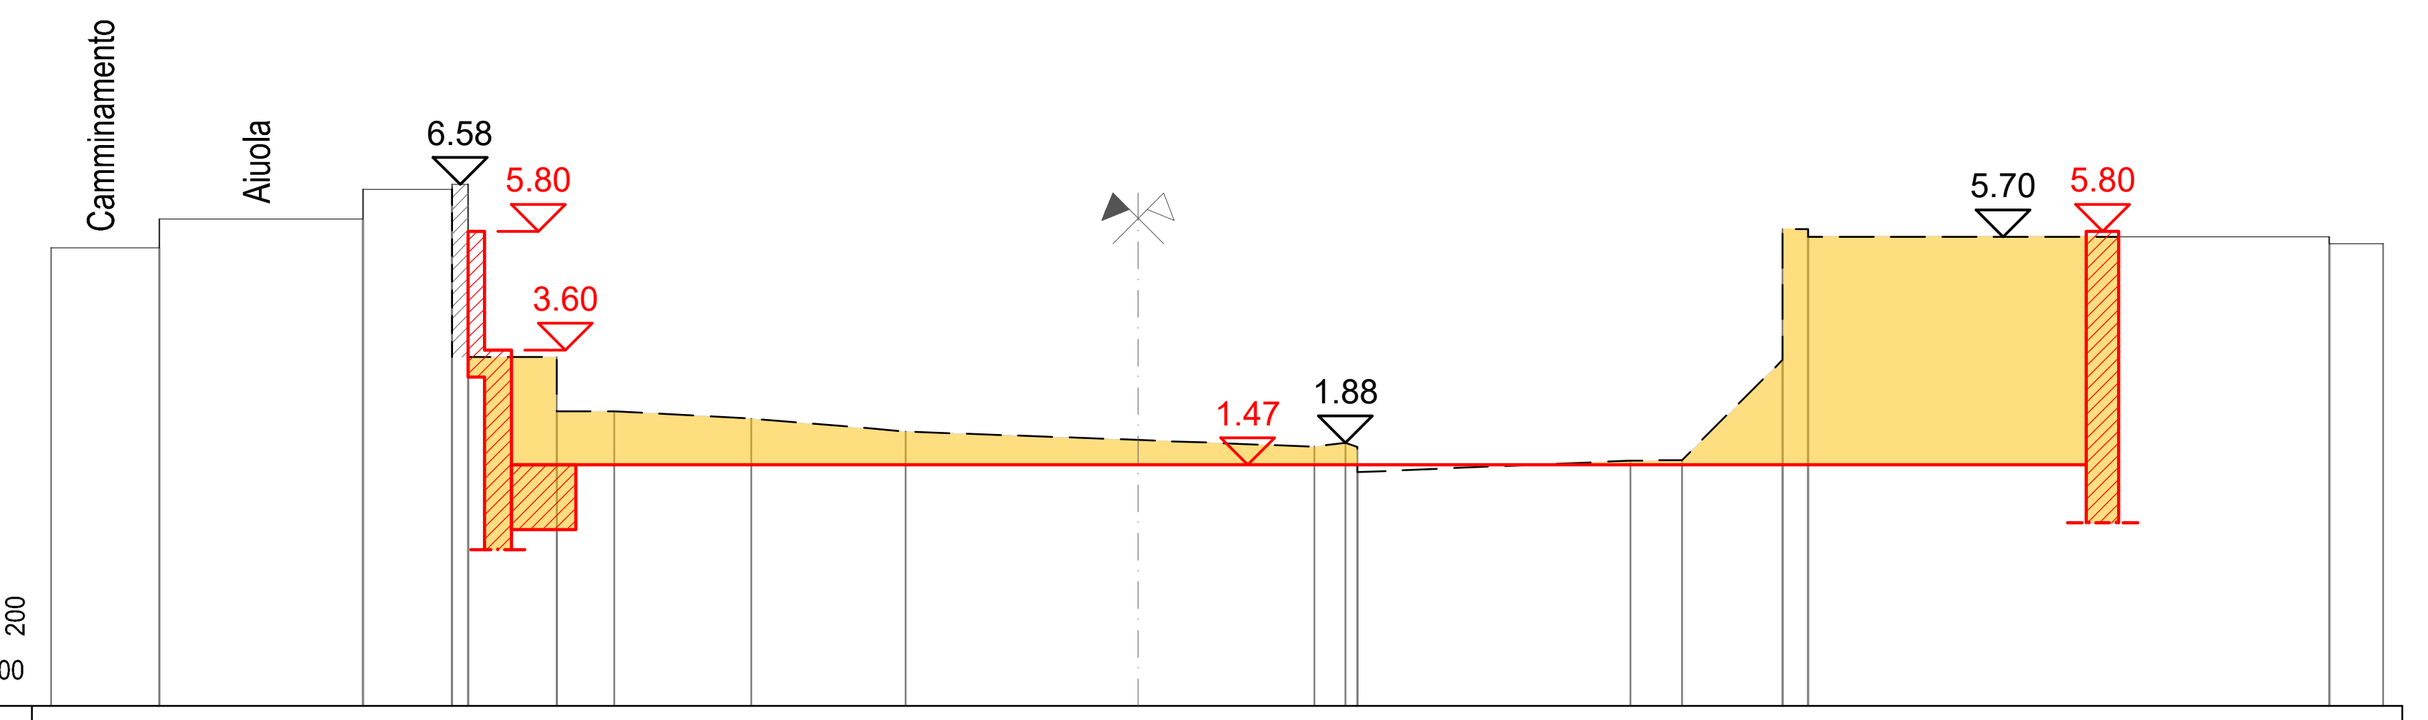


DISTANZE PROGRESSIVE	0.00 · 2.00 · 5.78 · 7.43 7.73 · 9.37 · 10.44 · 12.98 · 15.84 · 23.42 23.99 24.22 · 29.28 · 30.23 · 32.10 32.57 · 42.23 · 43.23
DISTANZE PARZIALI	2.00 · 3.78 · 1.65 · 0.30 · 1.64 · 1.07 · 2.54 · 2.86 · 7.58 · 0.58 0.22 · 5.06 · 0.95 · 1.87 · 0.47 · 9.66 · 1.00
QUOTE	5.50 · 6.03 5.50 · 6.58 6.03 · 6.58 5.97 3.47 · 3.47 2.47 · 2.47 · 2.33 · 2.09 · 1.81 1.88 1.81 1.34 · 1.55 · 1.56 · 3.42 5.84 5.70 · 5.70 5.57 · 5.57

SEZIONE 14
Dist. Progr. 296.63

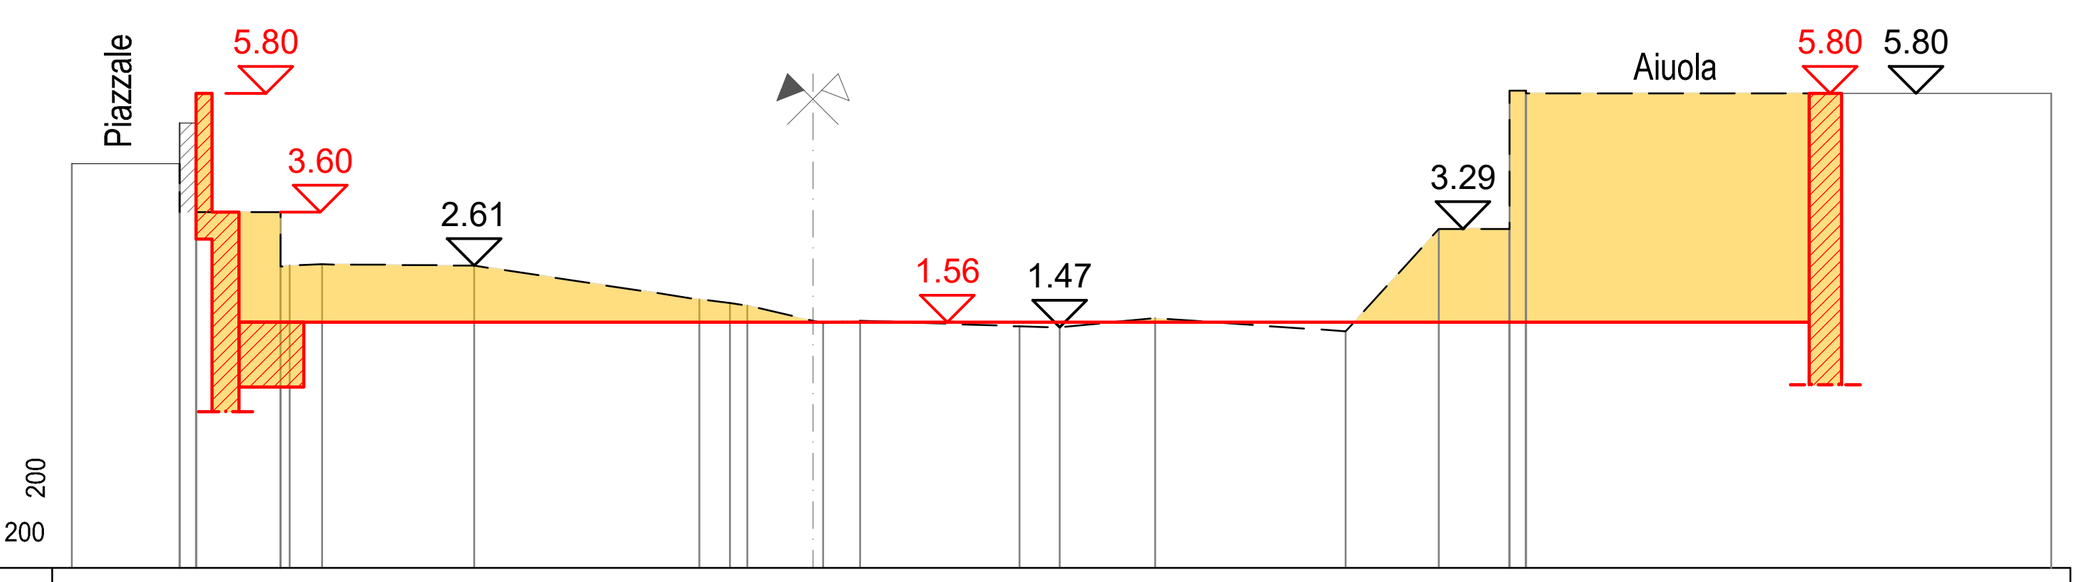


DISTANZE PROGRESSIVE	0.00 · 2.00 2.30 · 3.87 4.04 · 4.64 · 7.46 · 11.64 · 12.20 · 12.52 · 13.93 · 14.62 · 17.57 · 18.31 · 20.08 · 23.62 · 25.35 · 26.66 26.96 · 36.70
DISTANZE PARZIALI	2.00 · 0.30 · 1.57 · 0.17 · 0.60 · 2.82 · 4.18 · 0.56 · 0.32 · 1.41 · 0.69 · 2.95 · 0.74 · 1.77 · 3.54 · 1.73 · 1.31 · 0.30 · 9.74
QUOTE	4.50 · 4.50 5.25 3.60 · 3.60 2.59 2.61 2.63 · 2.61 · 1.98 1.92 1.87 · 1.54 · 1.59 · 1.48 · 1.47 · 1.63 · 1.39 · 3.29 · 3.29 5.85 5.80 · 5.80

SEZIONE 15
Dist. Progr. 333.03

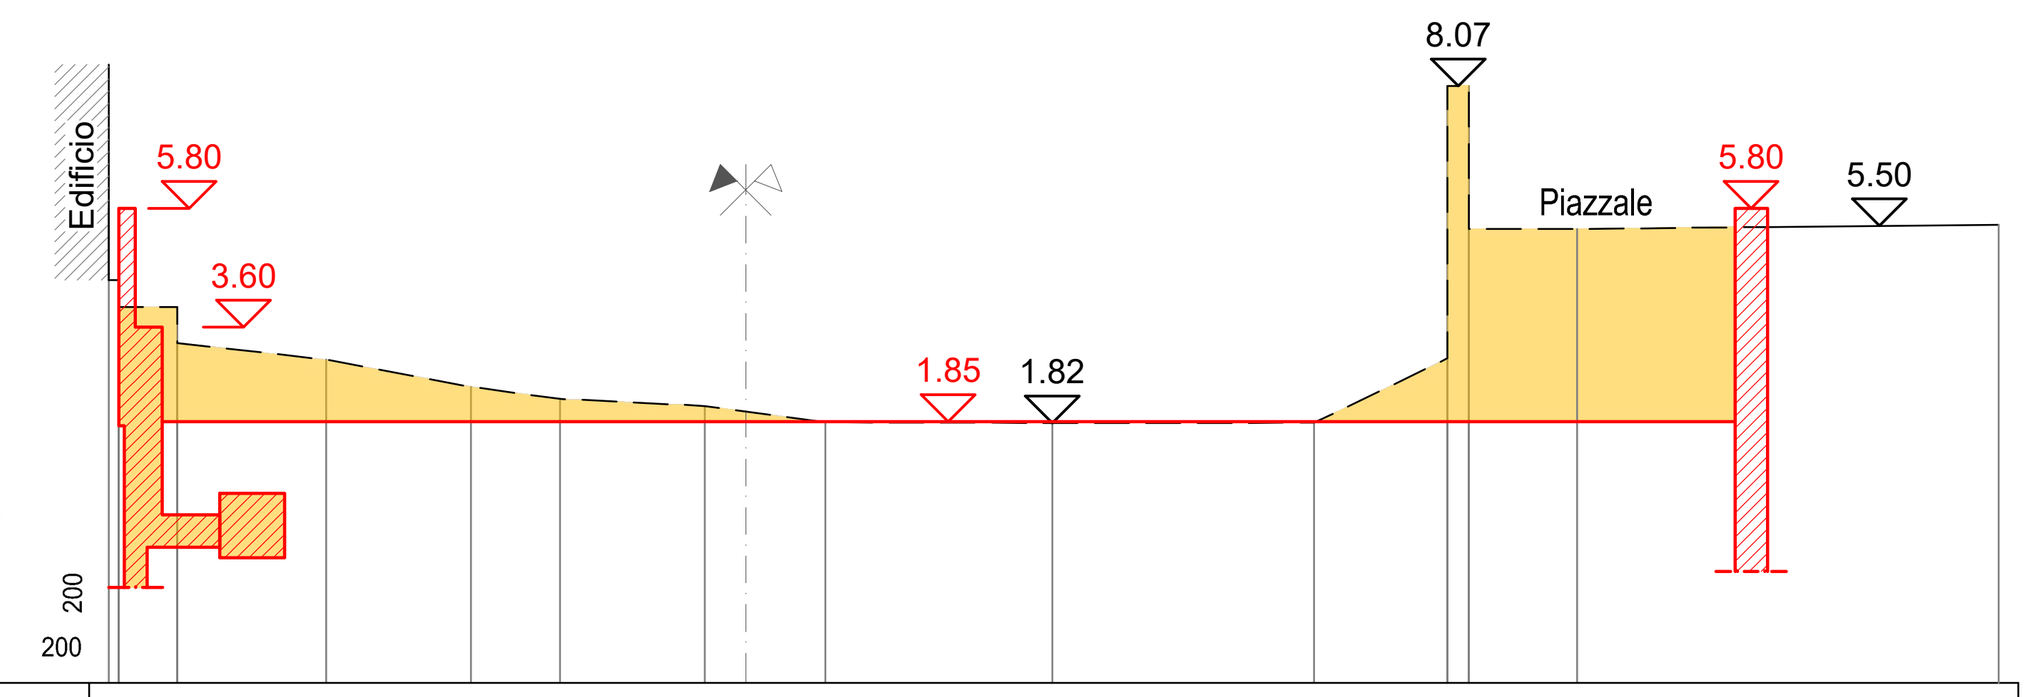


DISTANZE PROGRESSIVE	0.00 0.19 · 1.27 · 4.03 · 6.72 · 8.36 · 11.05 · 13.29 · 17.49 · 22.35 · 24.82 25.22 · 27.22 · 35.04
DISTANZE PARZIALI	0.19 · 1.08 · 2.76 · 2.68 · 1.65 · 2.69 · 2.24 · 4.21 · 4.86 · 2.47 · 0.40 · 2.00 · 7.82
QUOTE	4.47 4.47 3.97 3.97 3.31 · 2.99 · 2.49 · 2.27 · 2.14 · 1.83 · 1.82 · 1.83 · 3.02 8.07 5.42 · 5.42 · 5.50

SEZIONE 16
Dist. Progr. 396.51

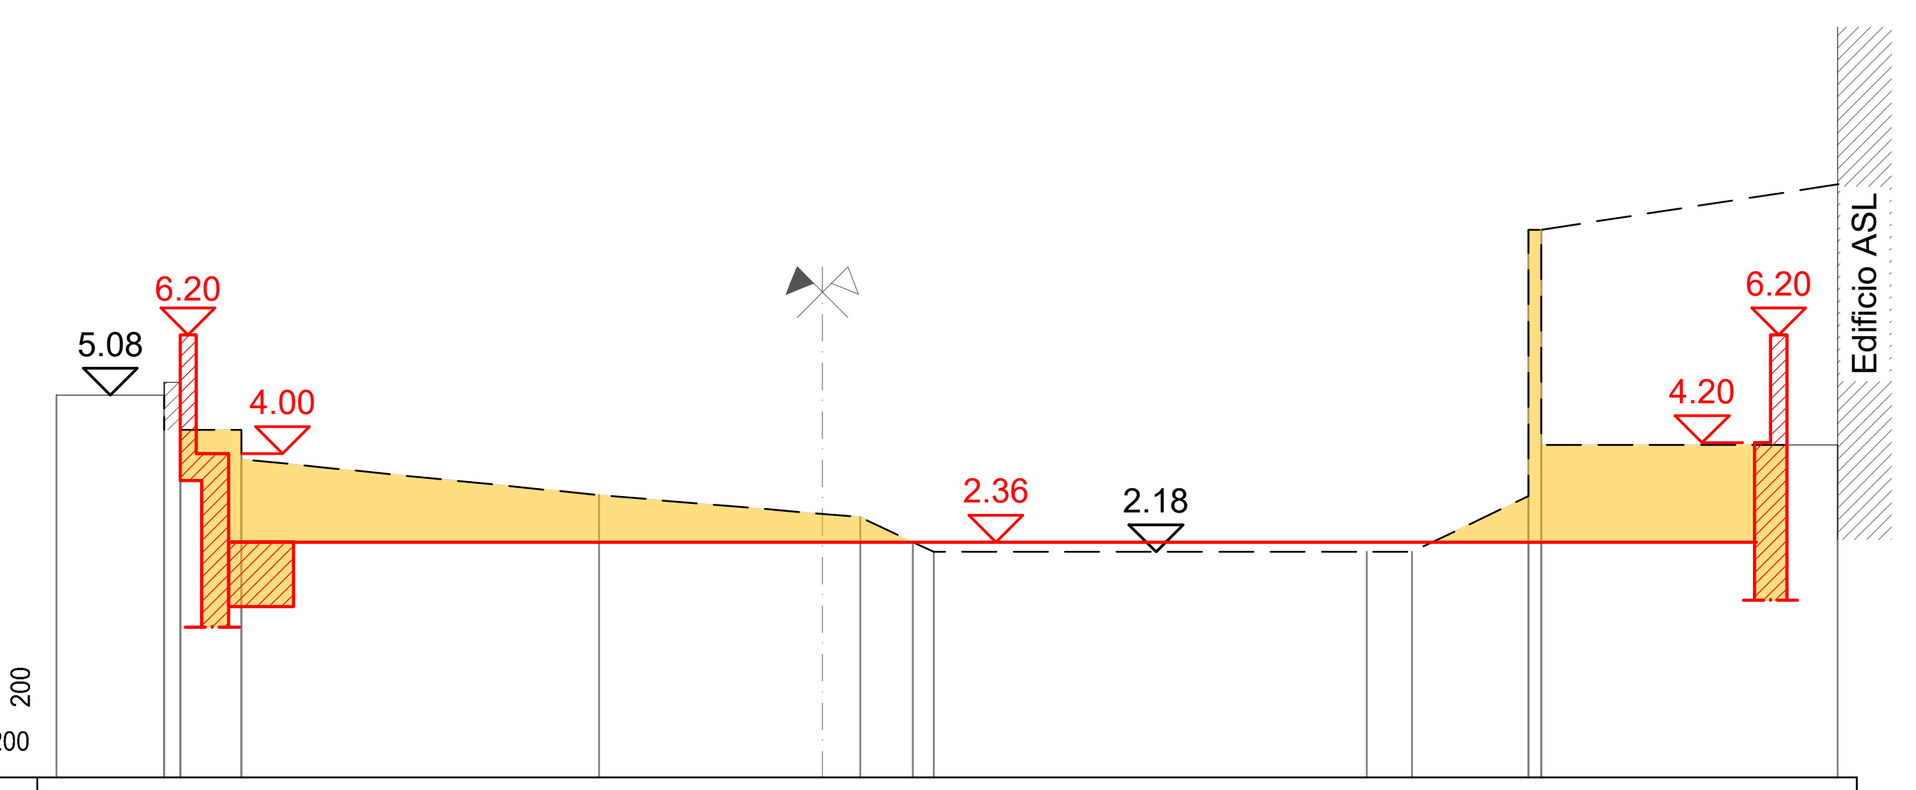


DISTANZE PROGRESSIVE	0.00 · 2.00 2.29 · 3.43 · 10.06 · 14.90 · 15.88 16.26 · 24.29 · 25.13 · 27.29 27.53 · 33.02
DISTANZE PARZIALI	2.00 · 0.29 · 1.14 · 6.63 · 4.84 · 0.97 · 0.38 · 8.03 · 0.84 · 2.16 · 0.24 · 5.49
QUOTE	5.08 · 5.08 5.32 4.44 · 4.44 3.90 · 3.23 · 2.82 · 2.36 2.18 · 2.18 · 2.18 · 3.21 8.15 4.16 · 4.16

SEZIONE 17
Dist. Progr. 430.29

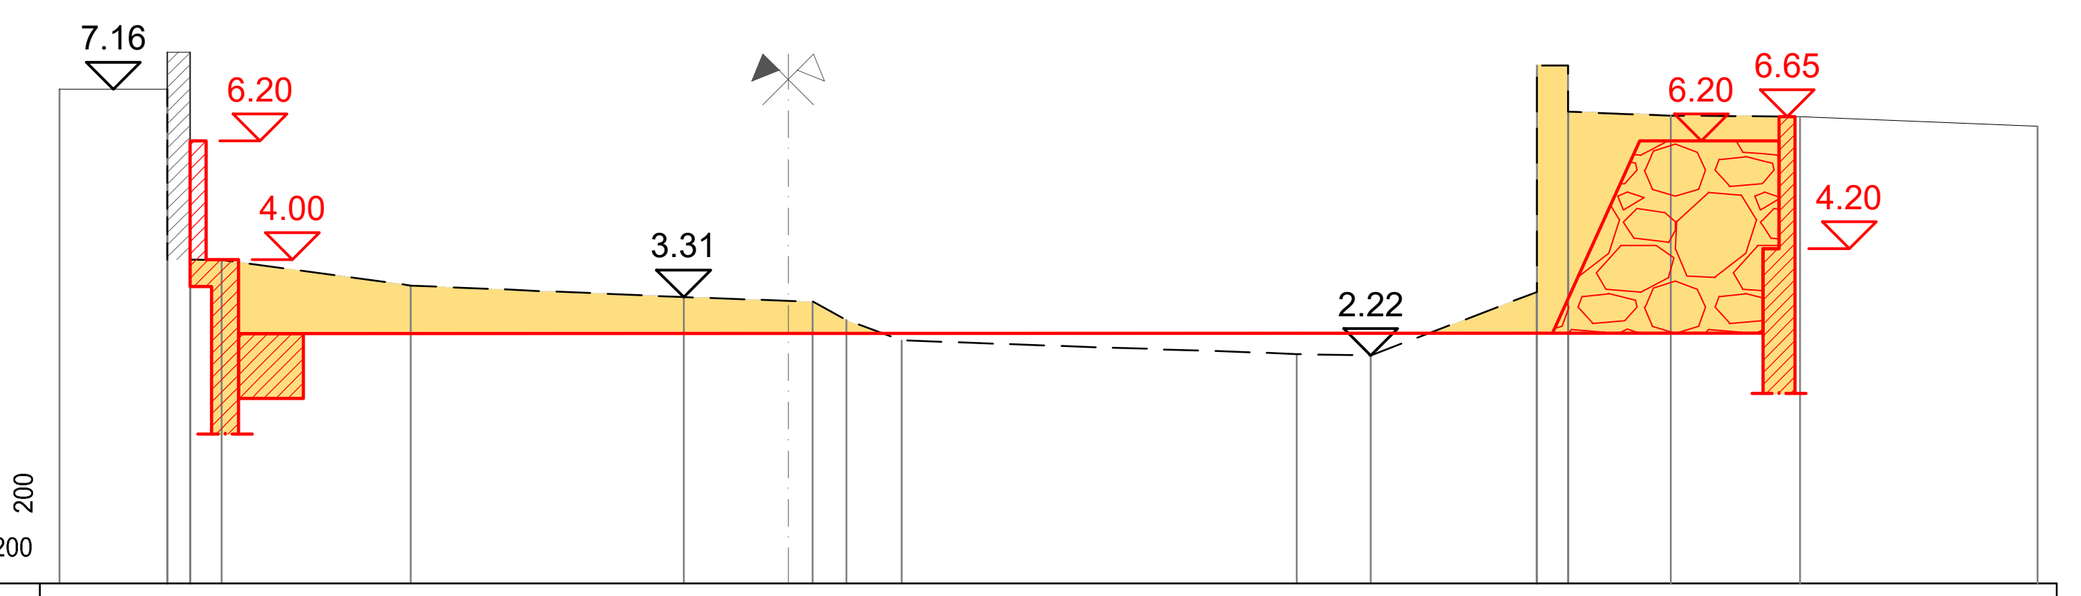


DISTANZE PROGRESSIVE	0.00 · 2.00 2.42 3.01 · 6.51 · 11.57 · 13.96 · 14.59 · 15.61 · 22.94 · 24.31 · 27.39 · 27.97 · 29.87 · 32.27 · 36.67
DISTANZE PARZIALI	2.00 · 0.42 · 0.59 · 3.50 · 5.06 · 2.39 · 0.63 · 1.02 · 7.33 · 1.37 · 3.08 · 0.58 · 1.90 · 2.40 · 4.40
QUOTE	7.16 · 7.16 7.84 4.00 4.00 · 3.52 · 3.31 · 3.22 · 2.88 · 2.50 · 2.25 · 2.22 · 3.40 7.60 6.74 · 6.67 · 6.65 · 6.47

SEZIONE 18
Dist. Progr. 440.81

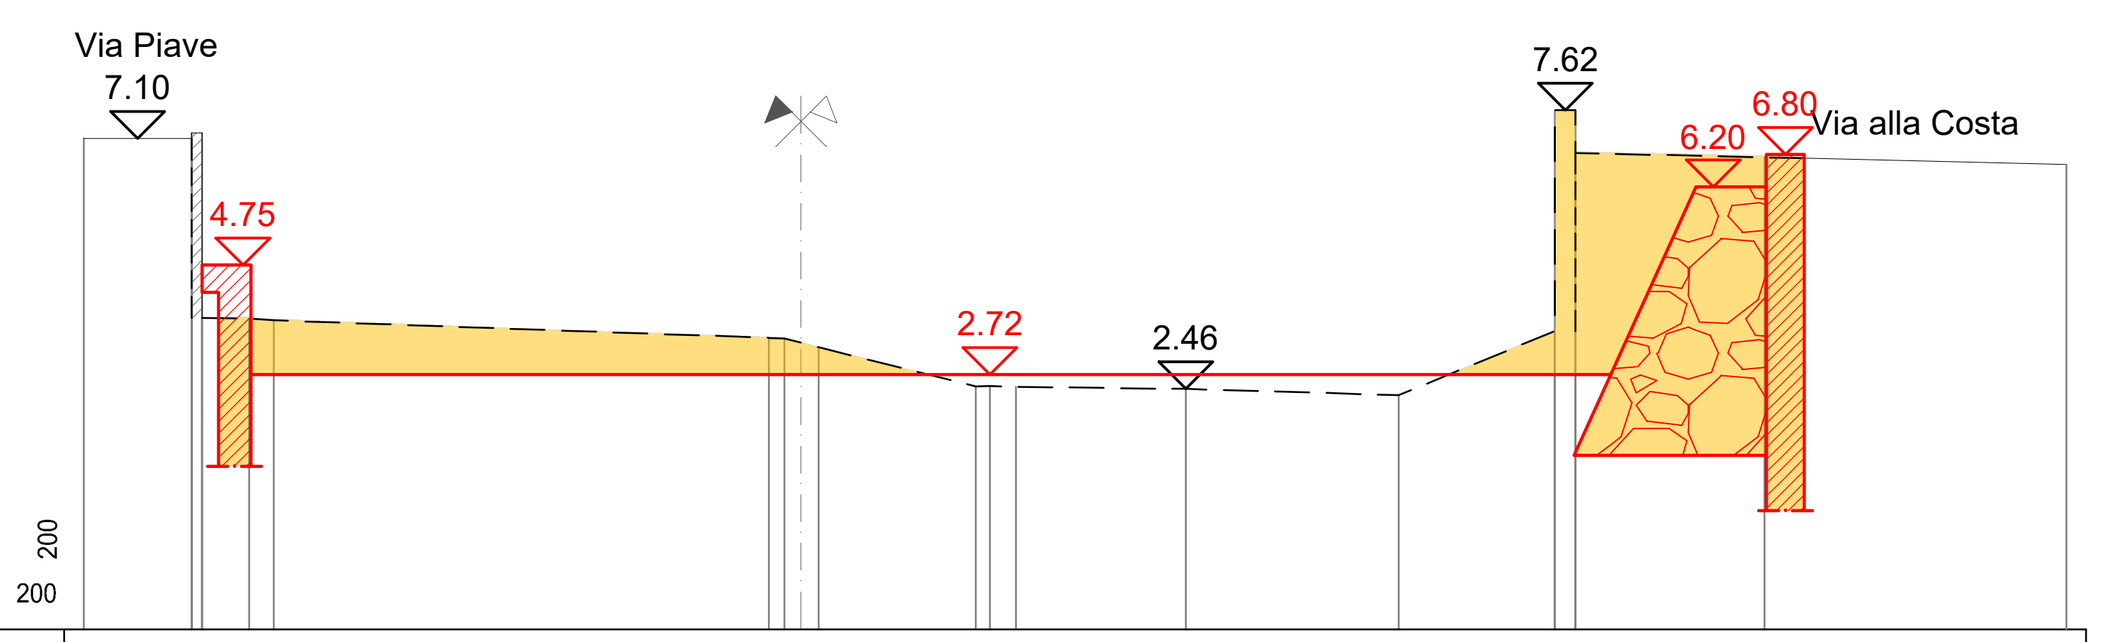


DISTANZE PROGRESSIVE	0.00 · 2.00 2.20 · 3.07 · 3.53 · 12.70 12.99 · 13.62 · 16.54 16.80 · 17.28 · 20.43 · 24.38 · 27.28 27.66 · 31.16 · 36.76
DISTANZE PARZIALI	2.00 · 0.20 · 0.87 · 0.45 · 9.18 · 0.29 · 0.63 · 2.91 · 0.26 · 0.48 · 3.15 · 3.95 · 2.90 · 0.38 · 3.50 · 5.60
QUOTE	7.10 · 7.10 7.20 3.77 3.76 3.73 · 3.40 3.39 3.23 · 2.50 2.51 2.49 · 2.46 · 2.34 · 3.53 7.62 6.82 · 6.75 · 6.62

SEZIONE 19
Dist. Progr. 464.28

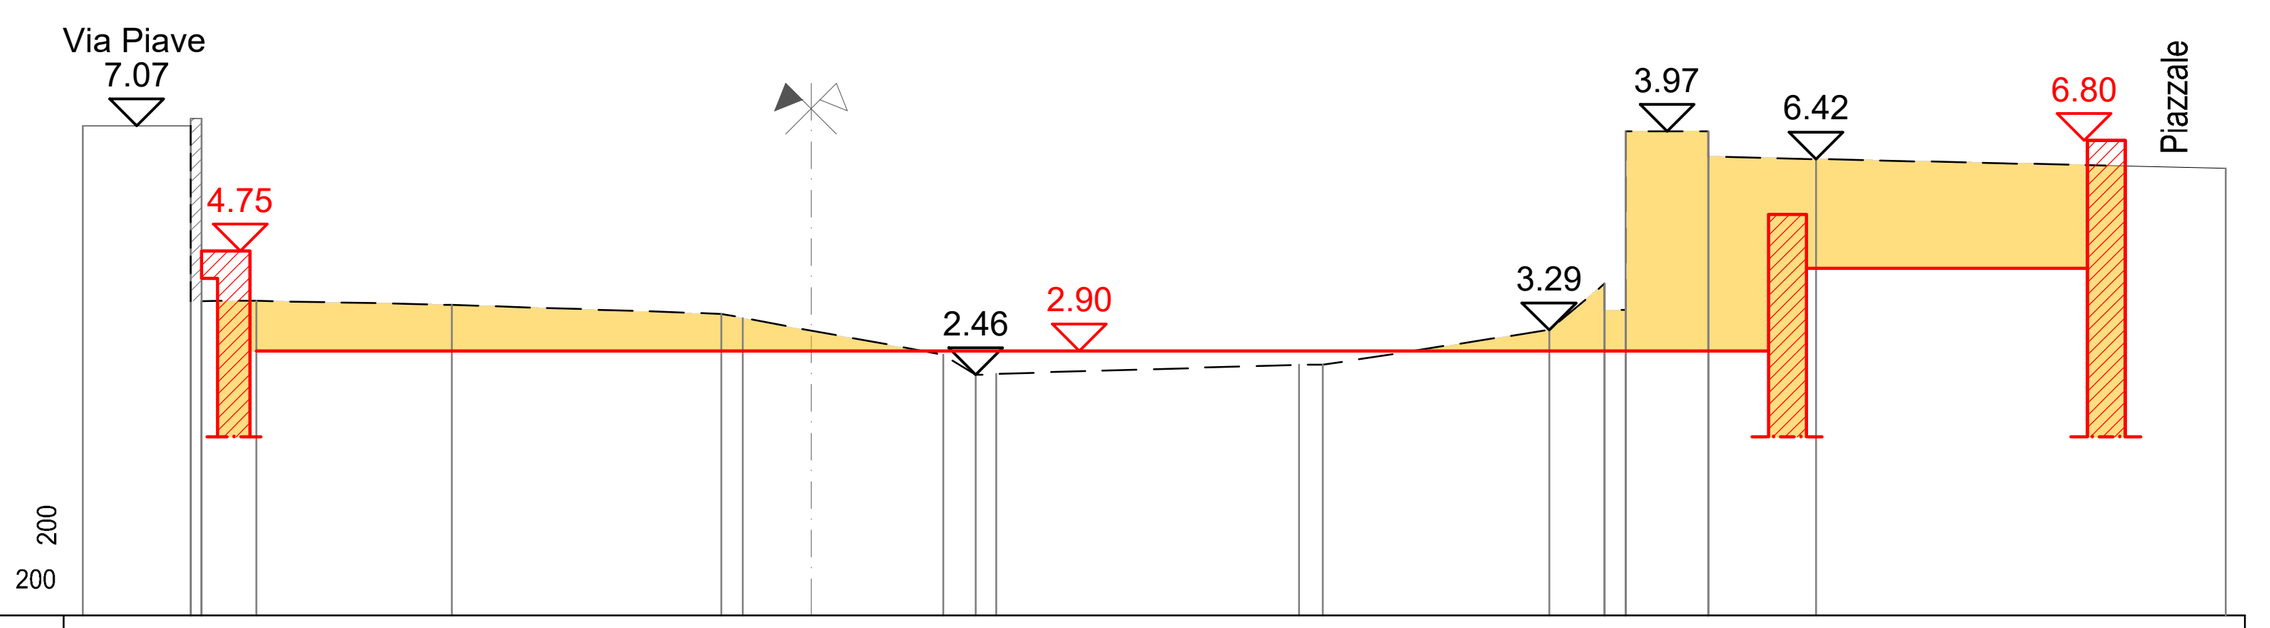


DISTANZE PROGRESSIVE	0.00 · 2.00 2.20 · 3.21 · 6.84 · 11.84 12.23 · 15.95 16.55 16.93 · 22.55 22.99 · 27.18 · 28.21 28.60 · 30.13 · 32.13 · 39.72
DISTANZE PARZIALI	2.00 · 0.20 · 1.01 · 3.63 · 5.00 · 0.39 · 3.72 · 0.60 · 0.38 · 5.62 · 0.44 · 4.19 · 1.03 · 0.39 · 1.53 · 2.00 · 7.59
QUOTE	7.07 · 7.07 7.21 3.83 3.83 · 3.76 · 3.59 3.51 · 2.83 2.46 2.48 · 2.64 2.65 · 3.29 3.66 4.15 3.66 6.97 · 6.97 6.50 · 6.46 · 6.29

SEZIONE 20
Dist. Progr. 489.99

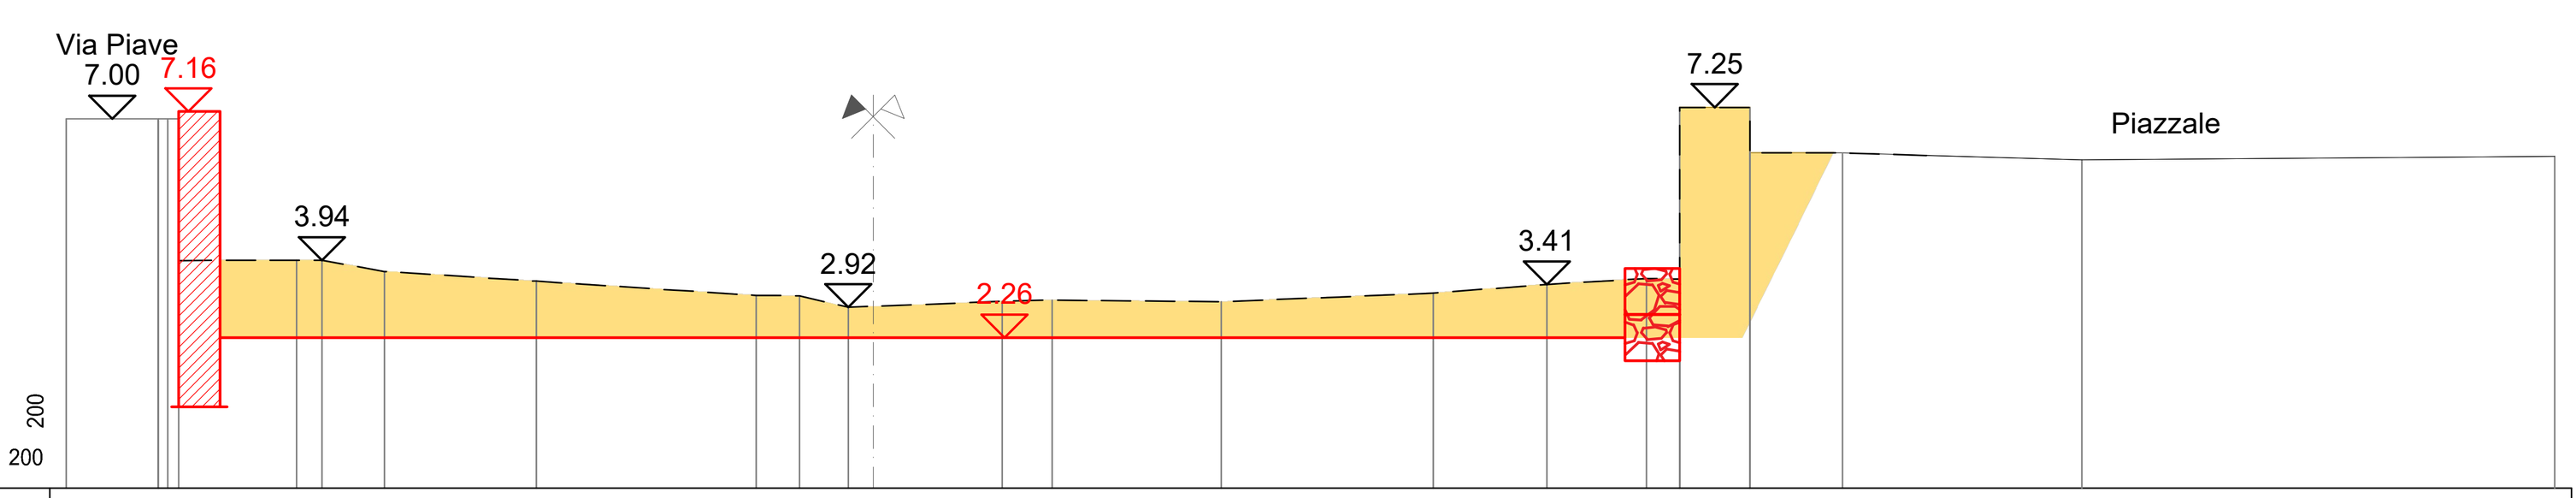


DISTANZE PROGRESSIVE	0.00 · 2.00 2.20 2.44 · 5.00 · 5.55 · 6.90 · 10.19 · 14.96 · 15.90 · 16.96 · 20.29 · 21.38 · 25.04 · 29.65 · 32.10 · 34.27 · 34.98 · 36.51 · 38.51 · 43.70 · 53.96
DISTANZE PARZIALI	2.00 · 0.20 0.24 · 2.56 · 0.55 · 1.36 · 3.29 · 4.76 · 0.94 · 1.06 · 3.33 · 1.08 · 3.67 · 4.60 · 2.46 · 2.16 · 0.72 · 1.53 · 2.00 · 5.19 · 10.26
QUOTE	7.00 · 7.00 7.15 3.93 · 3.94 · 3.94 · 3.69 · 3.48 · 3.17 · 3.17 · 2.92 · 3.05 · 3.07 · 3.04 · 3.22 · 3.41 · 3.54 3.53 7.25 · 7.25 6.26 · 6.26 · 6.11 · 6.19

SEZIONE 21
Dist. Progr. 541.61

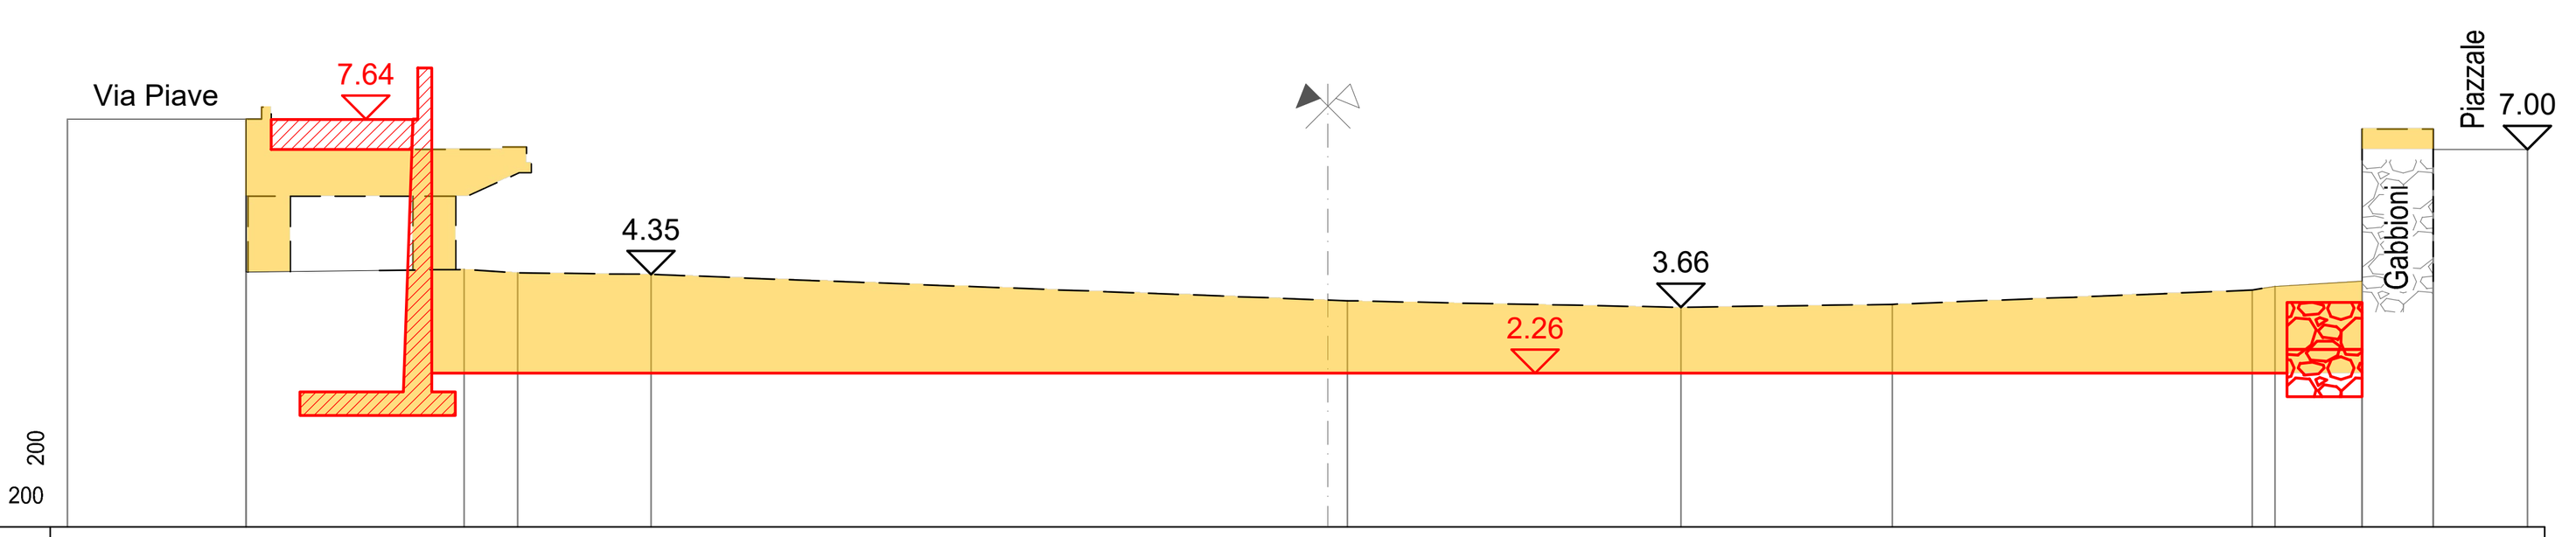


DISTANZE PROGRESSIVE	0.00 · 3.79 · 8.41 · 9.55 · 12.37 · 27.13 · 34.20 · 38.68 · 46.31 46.79 · 48.64 · 50.15 · 52.15
DISTANZE PARZIALI	3.79 · 4.62 · 1.14 · 2.82 · 14.76 · 7.07 · 4.48 · 7.64 · 0.48 · 1.85 · 1.51 · 2.00
QUOTE	7.64 · 7.64 6.01 4.40 · 4.46 · 4.39 · 4.35 · 3.79 · 3.66 · 3.72 · 4.02 4.10 · 4.20 7.43 · 7.43 7.00 · 7.00

SEZIONE 22
Dist. Progr. 554.60

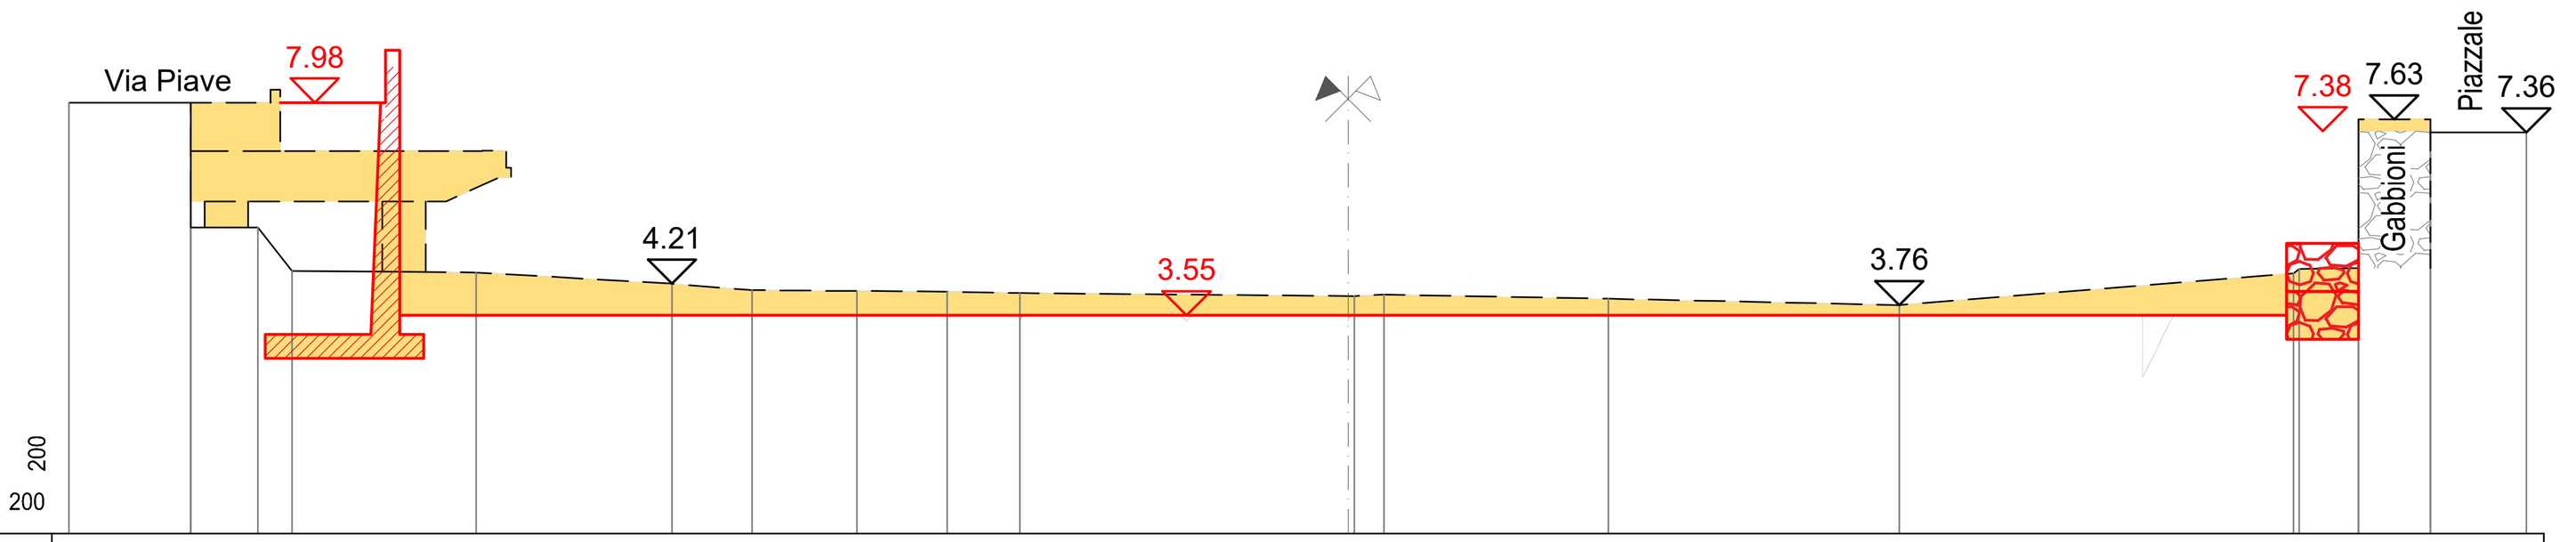

DISTANZE PROGRESSIVE	0.00 · 2.54 · 3.94 · 4.65 · 8.48 · 12.56 · 14.24 · 16.41 · 18.29 · 19.81 · 26.78 · 27.40 · 32.07 · 38.14 · 46.47 46.59 · 47.70 · 49.20 · 51.20
DISTANZE PARZIALI	2.54 · 1.40 · 0.71 · 3.83 · 4.08 · 1.67 · 2.18 · 1.88 · 1.52 · 6.97 · 0.62 · 4.67 · 6.07 · 8.21 · 0.12 · 1.23 · 1.50 · 2.00
QUOTE	7.98 · 7.98 7.92 5.38 · 5.38 · 4.47 · 4.44 · 4.21 · 4.07 · 4.05 · 4.04 · 4.01 · 3.95 · 3.98 · 3.89 · 3.76 · 4.42 4.51 · 4.53 7.63 · 7.88 · 7.36

SEZIONE 23
Dist. Progr. 568.50

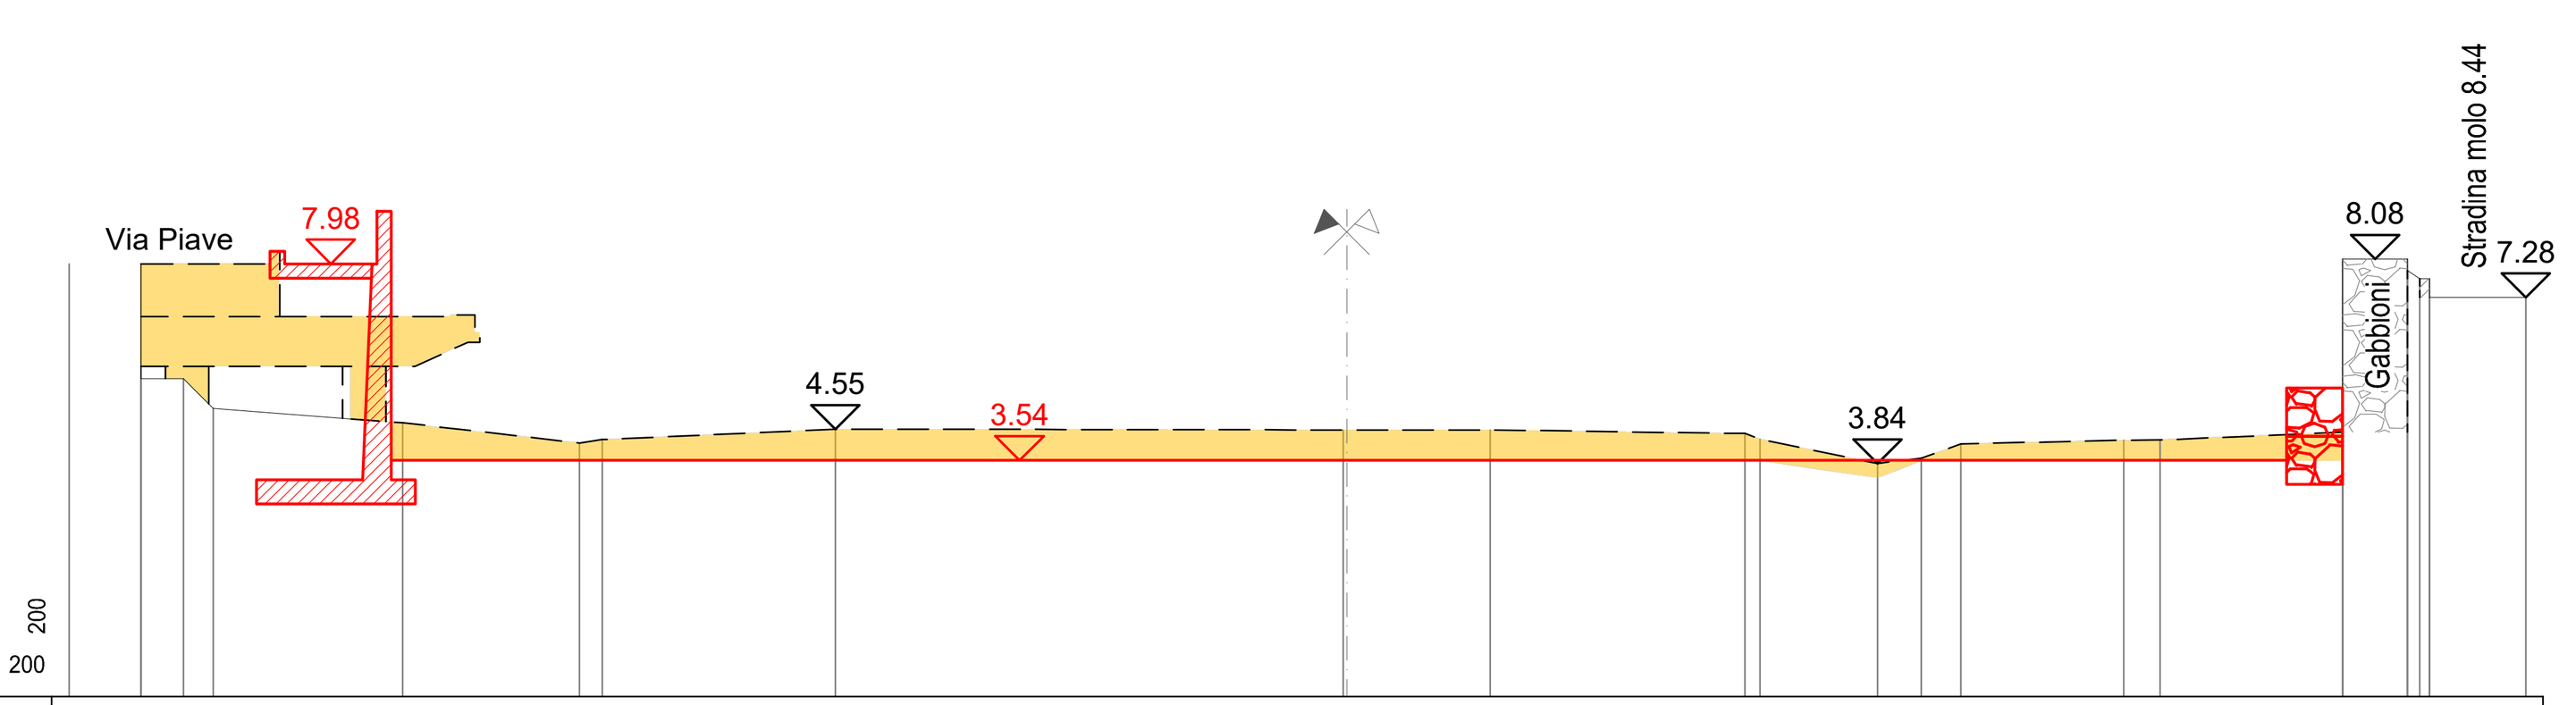

DISTANZE PROGRESSIVE	0.00 · 1.49 · 2.37 · 2.99 · 6.92 · 10.58 11.06 · 15.90 · 26.42 · 29.48 · 34.76 35.08 · 37.51 · 38.42 · 39.24 · 42.61 · 43.37 · 47.16 · 48.51 48.76 48.96 · 50.96
DISTANZE PARZIALI	1.49 · 0.00 0.88 · 0.62 · 3.93 · 3.66 · 0.47 · 4.84 · 10.53 · 3.05 · 5.28 · 0.32 · 2.43 · 0.91 · 0.82 · 3.37 · 0.76 · 3.78 · 1.35 · 0.25 0.20 · 2.00
QUOTE	7.98 · 5.88 · 5.60 · 4.98 · 4.68 · 4.26 4.33 · 4.55 · 4.53 · 4.53 · 4.46 4.34 · 3.84 · 3.95 · 4.24 · 4.32 · 4.32 · 4.48 8.08 7.84 7.67 7.28 · 7.28

LEGENDA

———	PROFILO TERRENO ATTUALE DA MANTENERE
– – – –	PROFILO TERRENO ATTUALE DA DEMOLIRE
(campitura gialla)	DEMOLIZIONE
(campitura rossa tratteggiata)	PROGETTO

ITEC engineering

PORTS of GENOA
VADO LIGURE ▪ SAVONA ▪ PRA' ▪ GENOVA

Committente:
Autorità di Sistema Portuale del Mar Ligure Occidentale

Livello di progetto:
Definitivo

Titolo:
SISTEMAZIONE DEL TRATTO TERMINALE DELL'ASTA DEL TORRENTE SEGNO FINALIZZATA ALLA MITIGAZIONE DEL RISCHIO IDRAULICO

Tavola n°:
16

Scala:
1:200

Oggetto:
STATO DI RAFFRONTO:
- SEZIONI (2/3)

Codice Progetto:
P007-19

Nome File:
P007-19-D-DI-ARC-016-A

Firme:

Progettista Responsabile: Ordine degli Ingegneri della Provincia di Genova — Dott. Ing. PIETRO MISURALE N. 5390A

Progettista: Ordine degli Ingegneri della Provincia di Genova — Dott. Ing. DOMENICO ROCCA N. 5626A

Visto del RUP:

Rev.	Modifiche / Revisioni	Redatto	Data	Contr./Appr.	Data
A	PRIMA EMISSIONE	MB / EM	05/06/2020	PM	05/06/2020
-	-	- / -	-	-	-
-	-	- / -	-	-	-
-	-	- / -	-	-	-

ASSOCIATO oice
apave Certification ISO 9001 N° SC 10-2588/IAF 34 ISO 14001 N° SCA 19-3491/IAF 34
ITEC engineering S.r.l. 19038 SARZANA (SP) Via Variante Aurelia, 98 TEL. +39 0187 610532 info@itec-engineering.it
16129 GENOVA Via Antonio Cecchi, 7/9-10 TEL. +39 010 5959690 www.itec-engineering.it

E' vietata a norma di legge la riproduzione, anche parziale, non autorizzata di questo documento.