


SEZIONE 1
Dist. Progr. 0.00

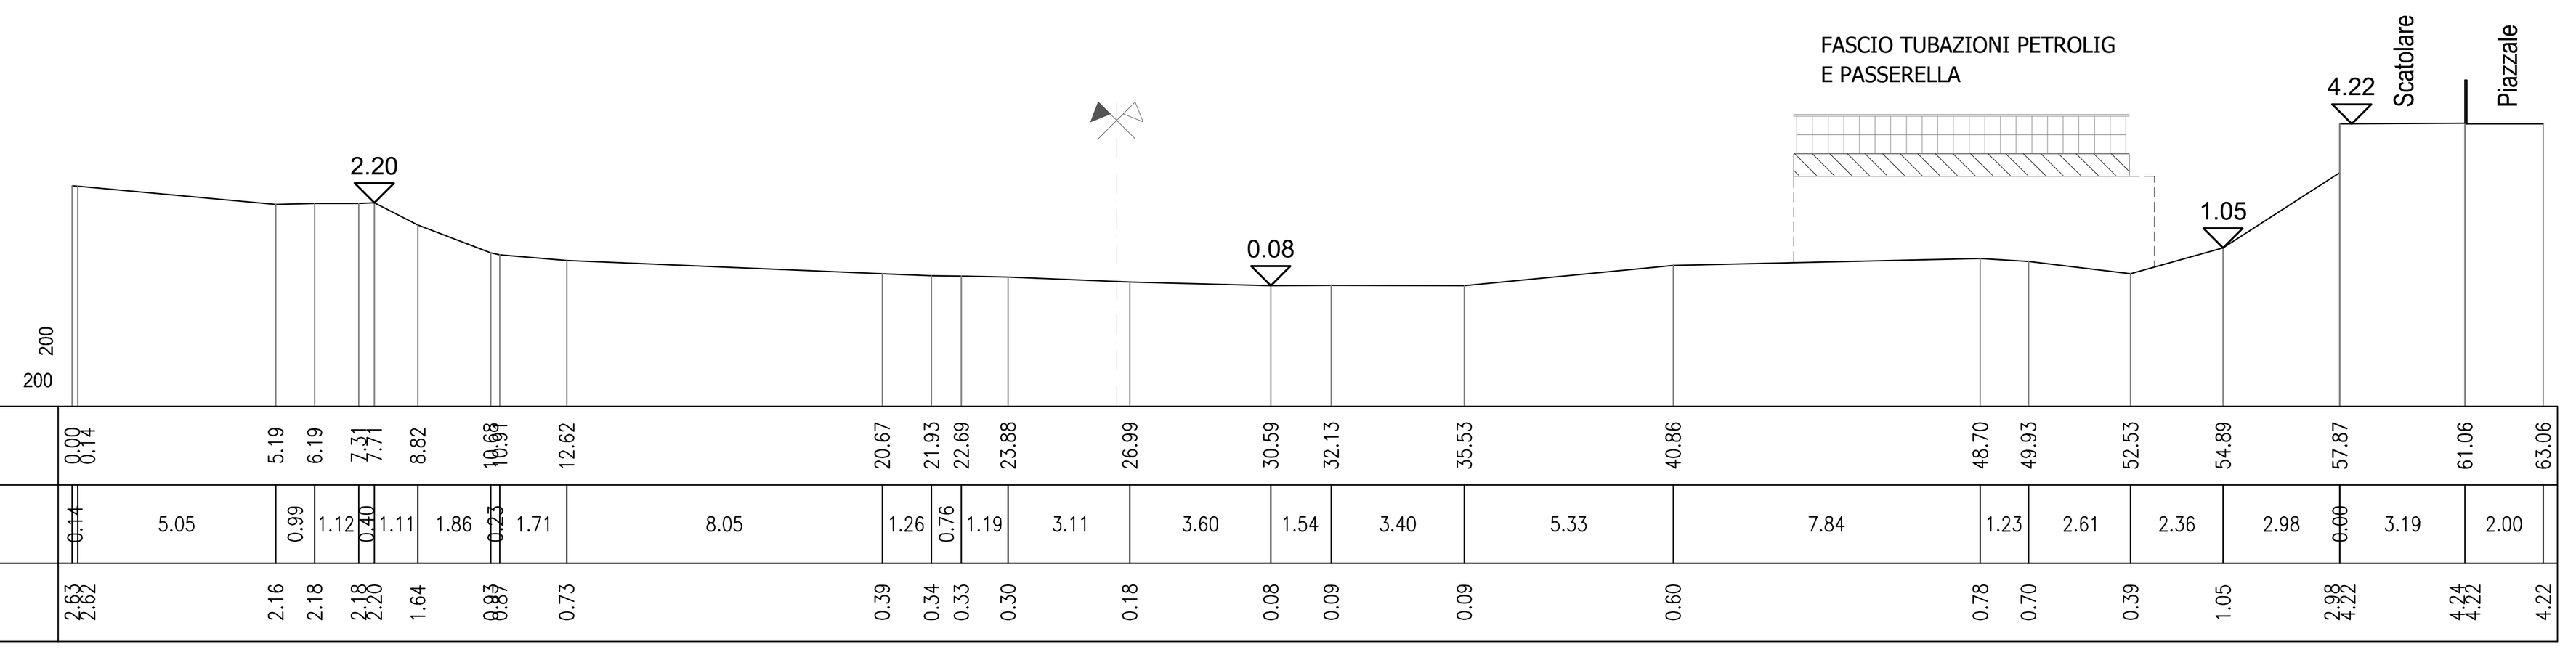


SEZIONE 2
Dist. Progr. 20.19

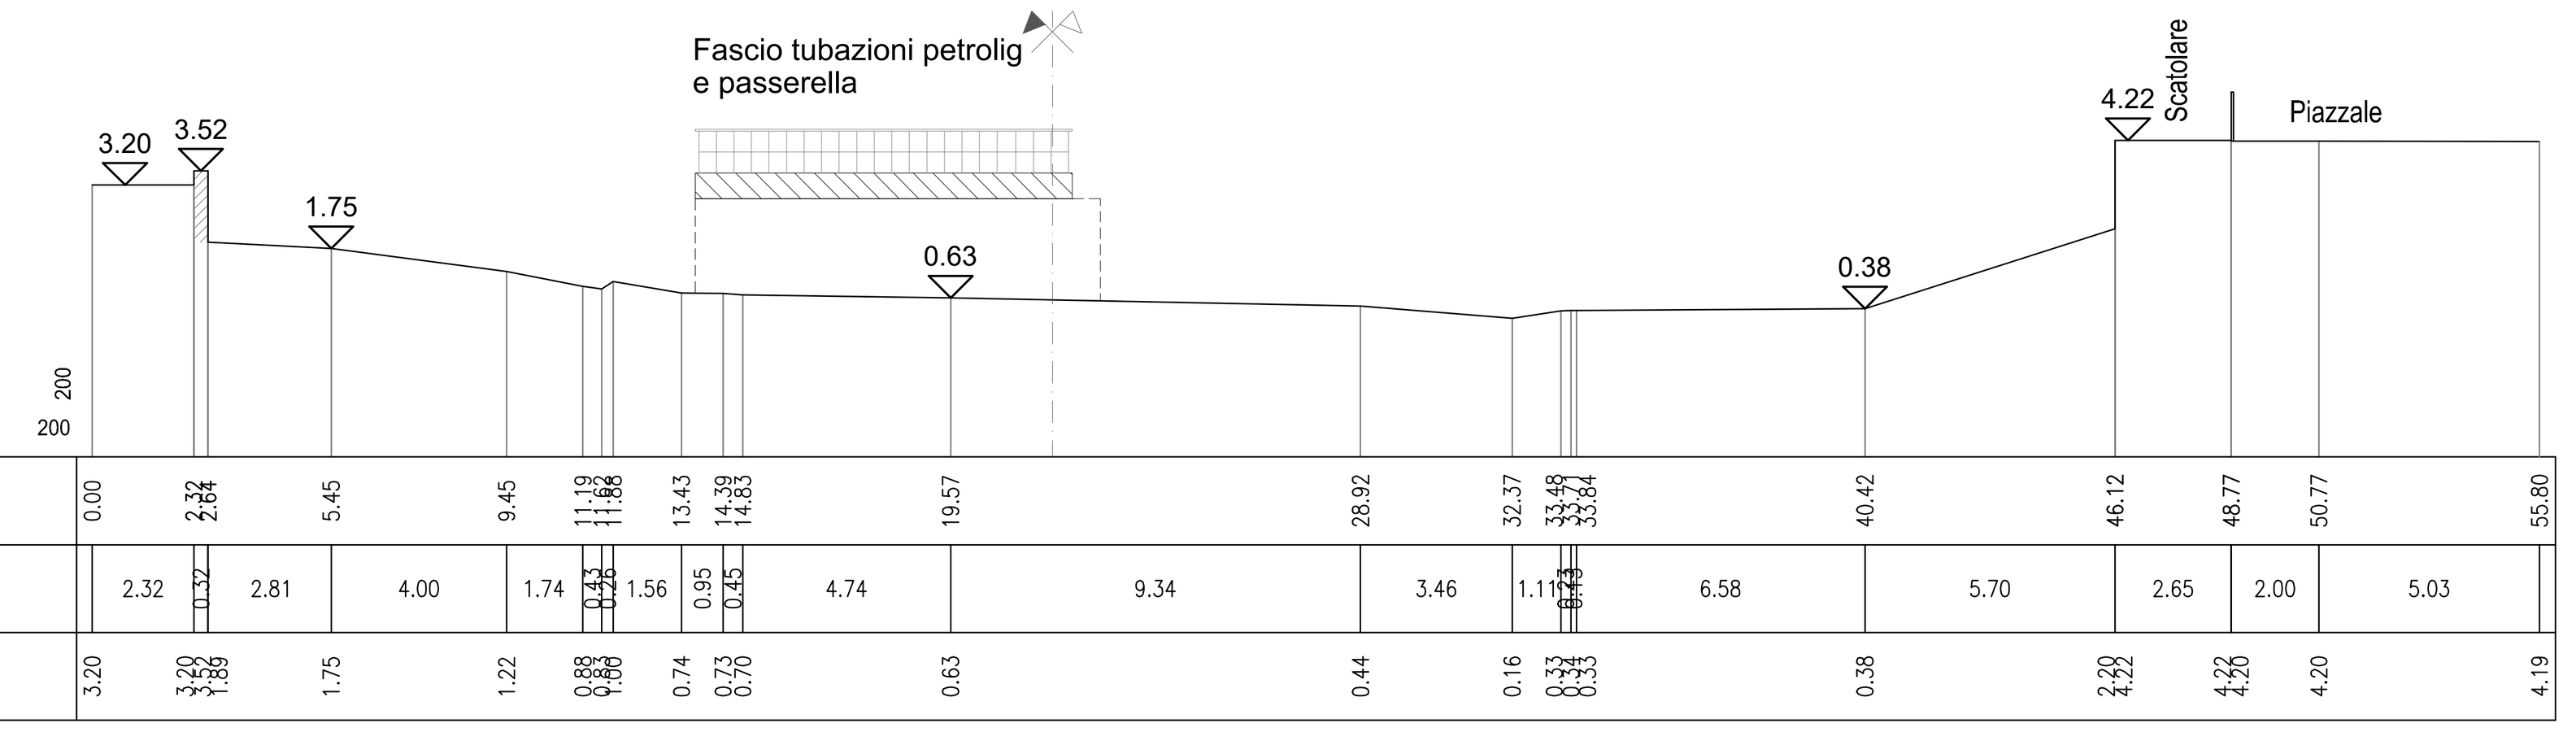


SEZIONE 3
Dist. Progr. 33.66

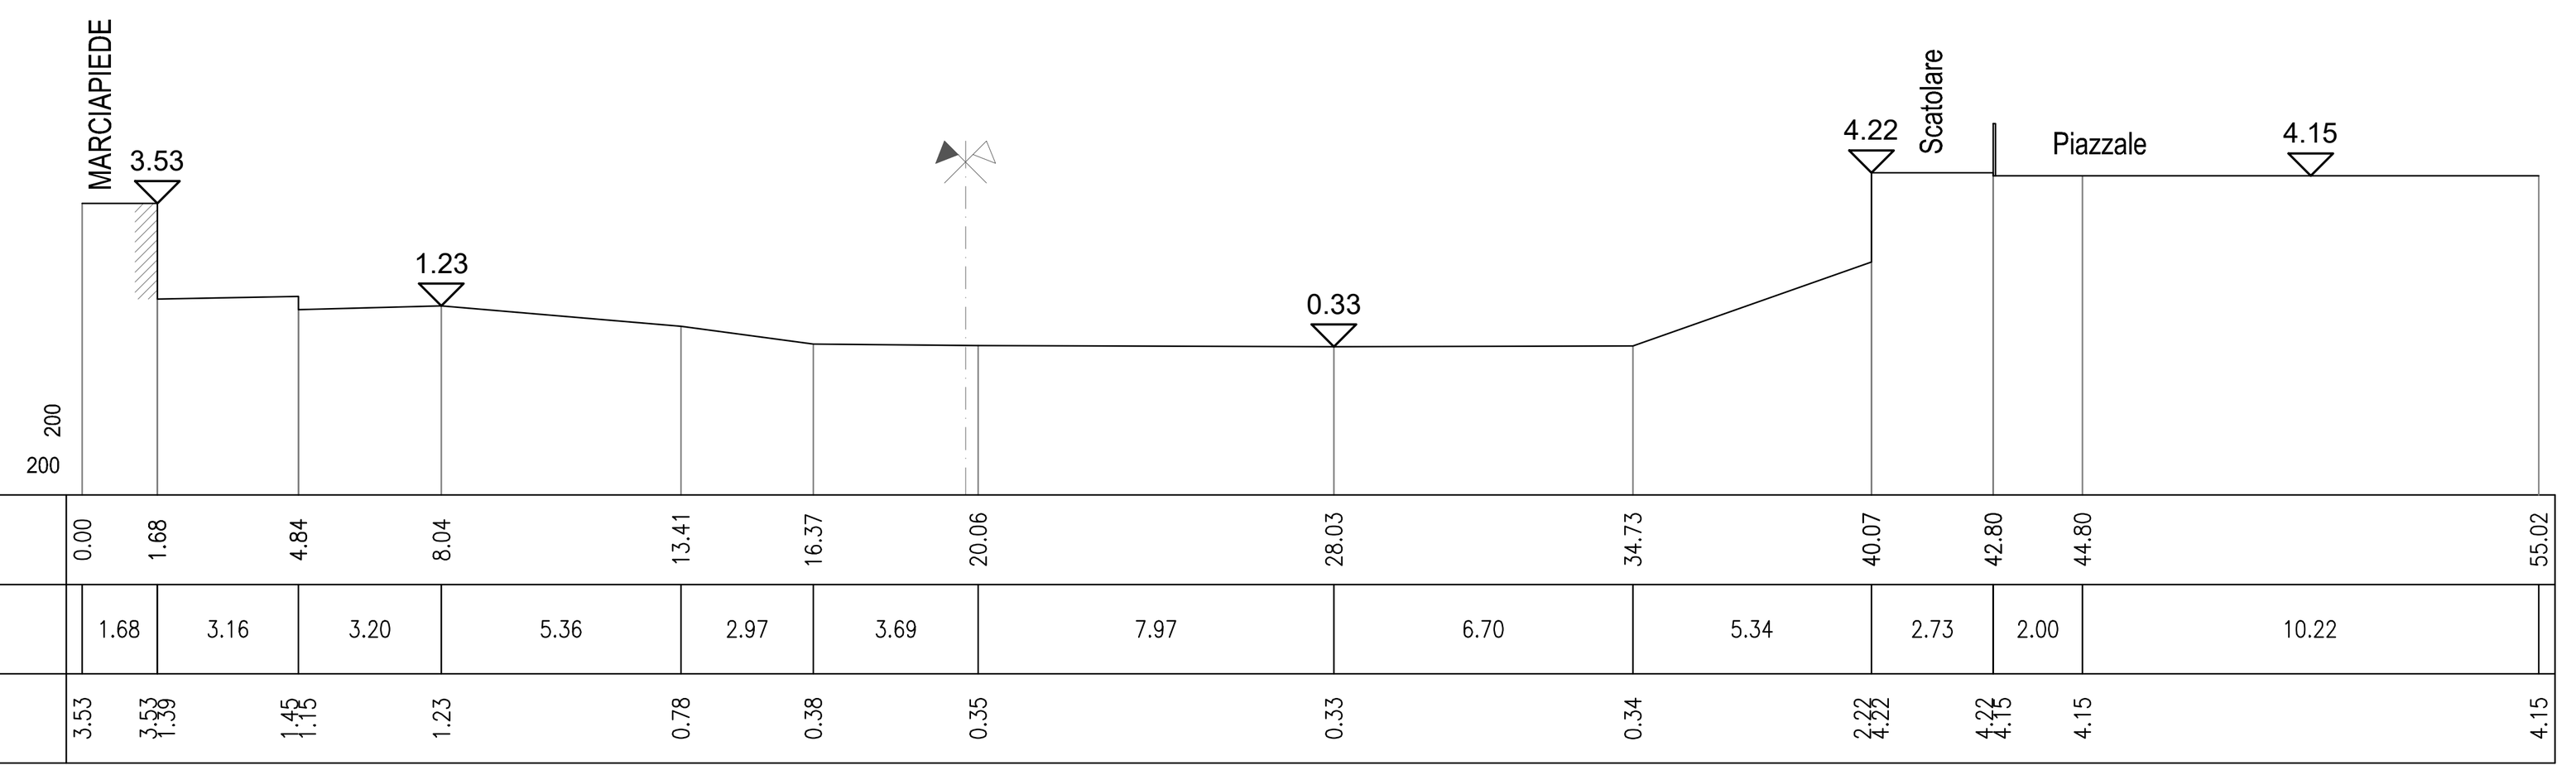

SEZIONE 4
Dist. Progr. 44.25

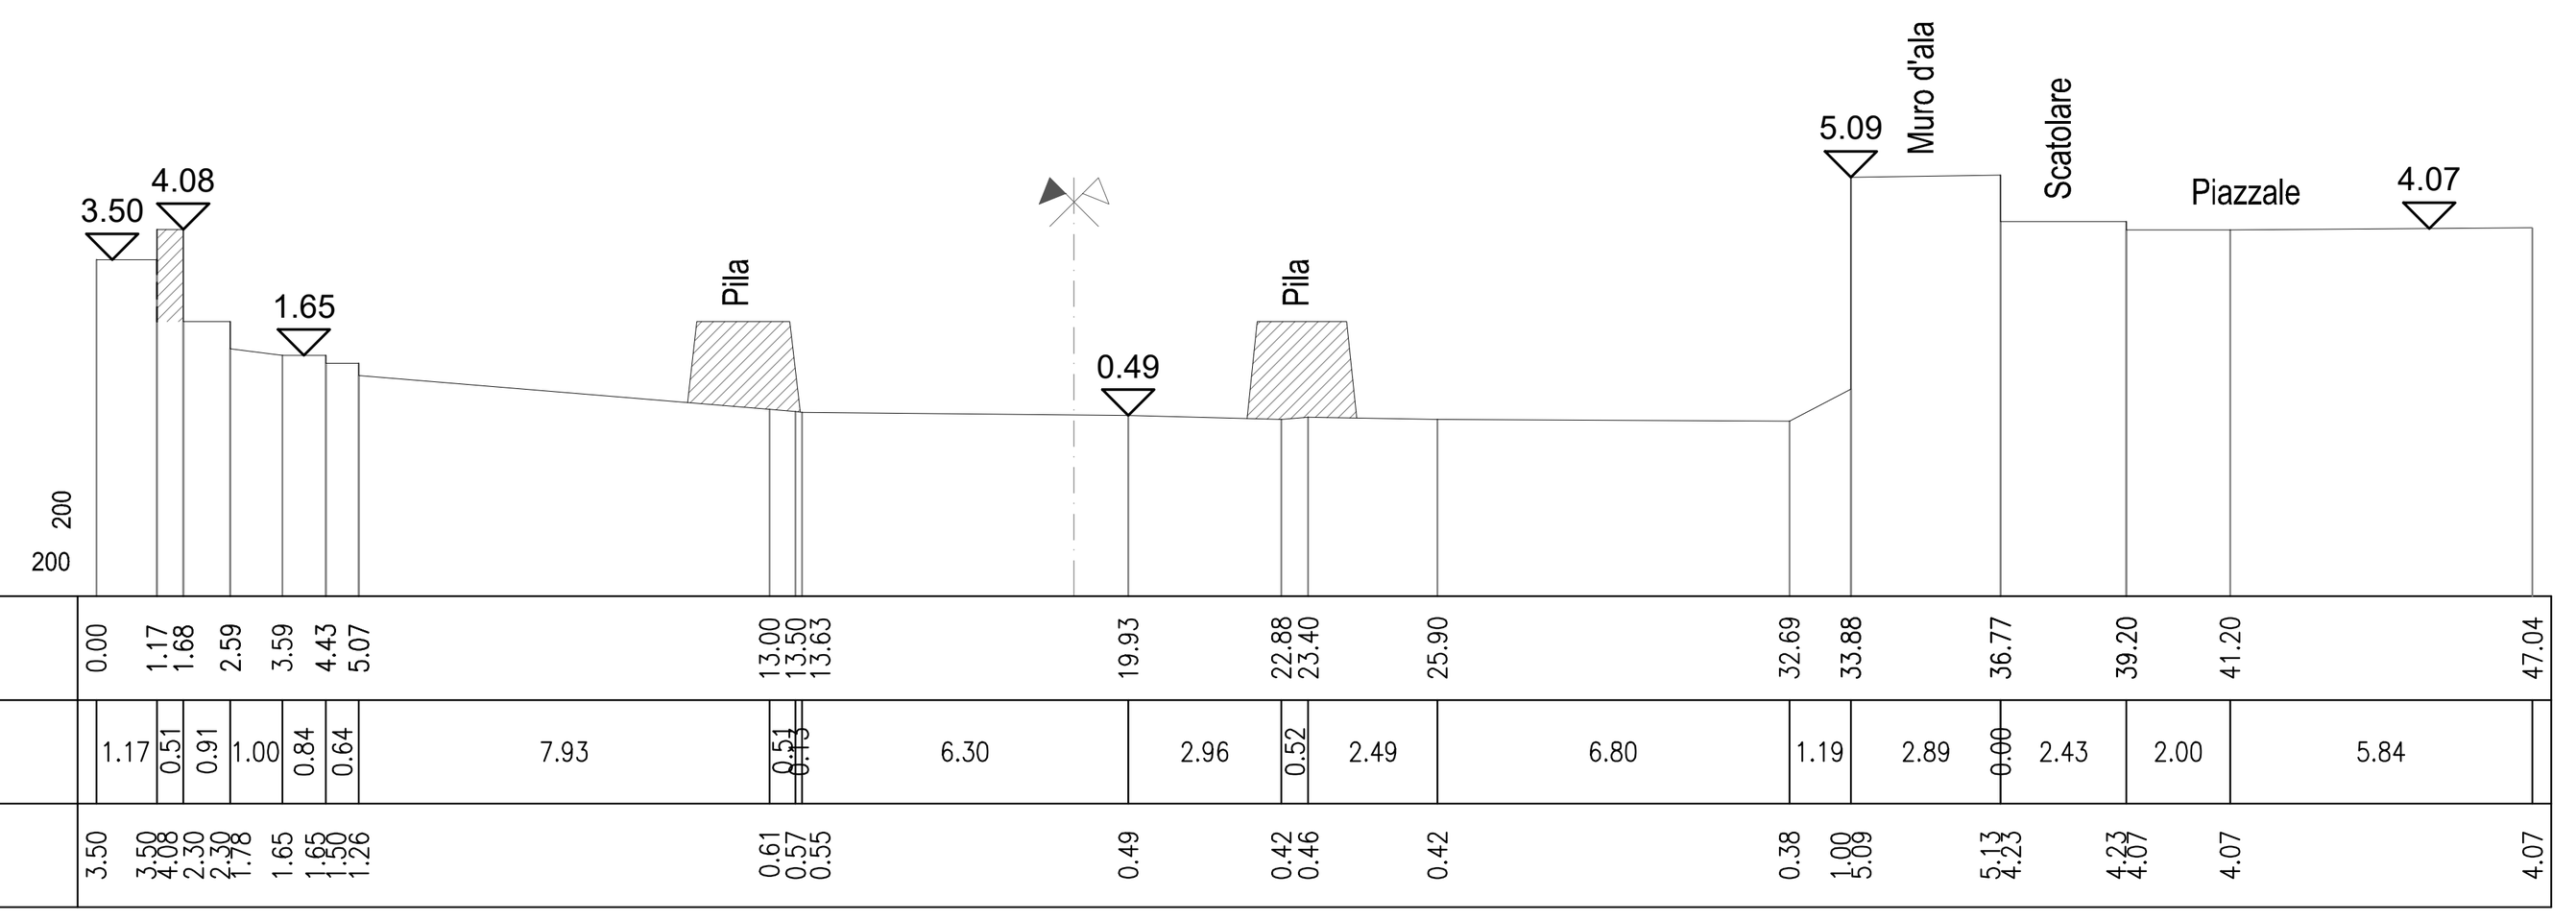


SEZIONE 5
Dist. Progr. 55.11

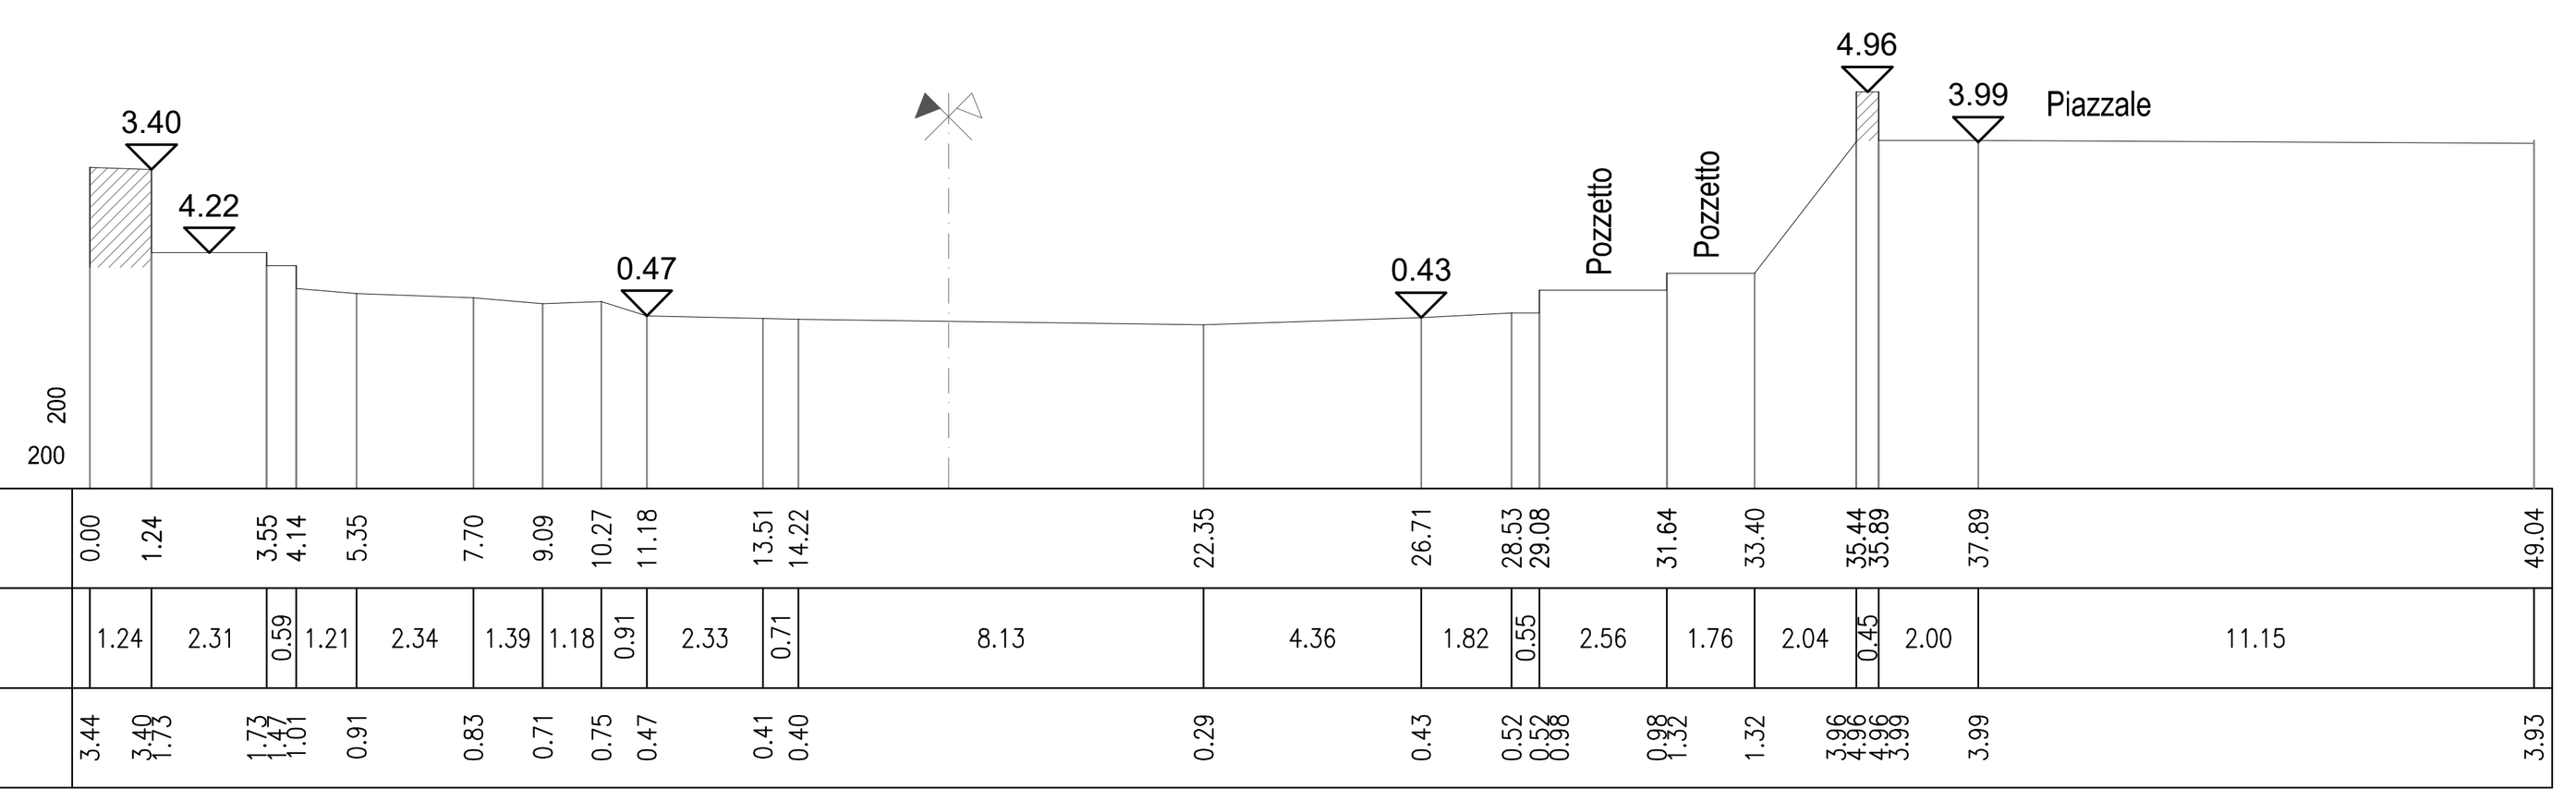


NOTA: I LIVELLI DI PIENA SONO RELATIVI ALLA CONFIGURAZIONE DEL PROGETTO DEFINITIVO CON IL MANTENIMENTO DEI PONTI DI VIA AURELIA E VIA ALLA COSTA ATTUALI


SEZIONE 6
Dist. Progr. 78.24

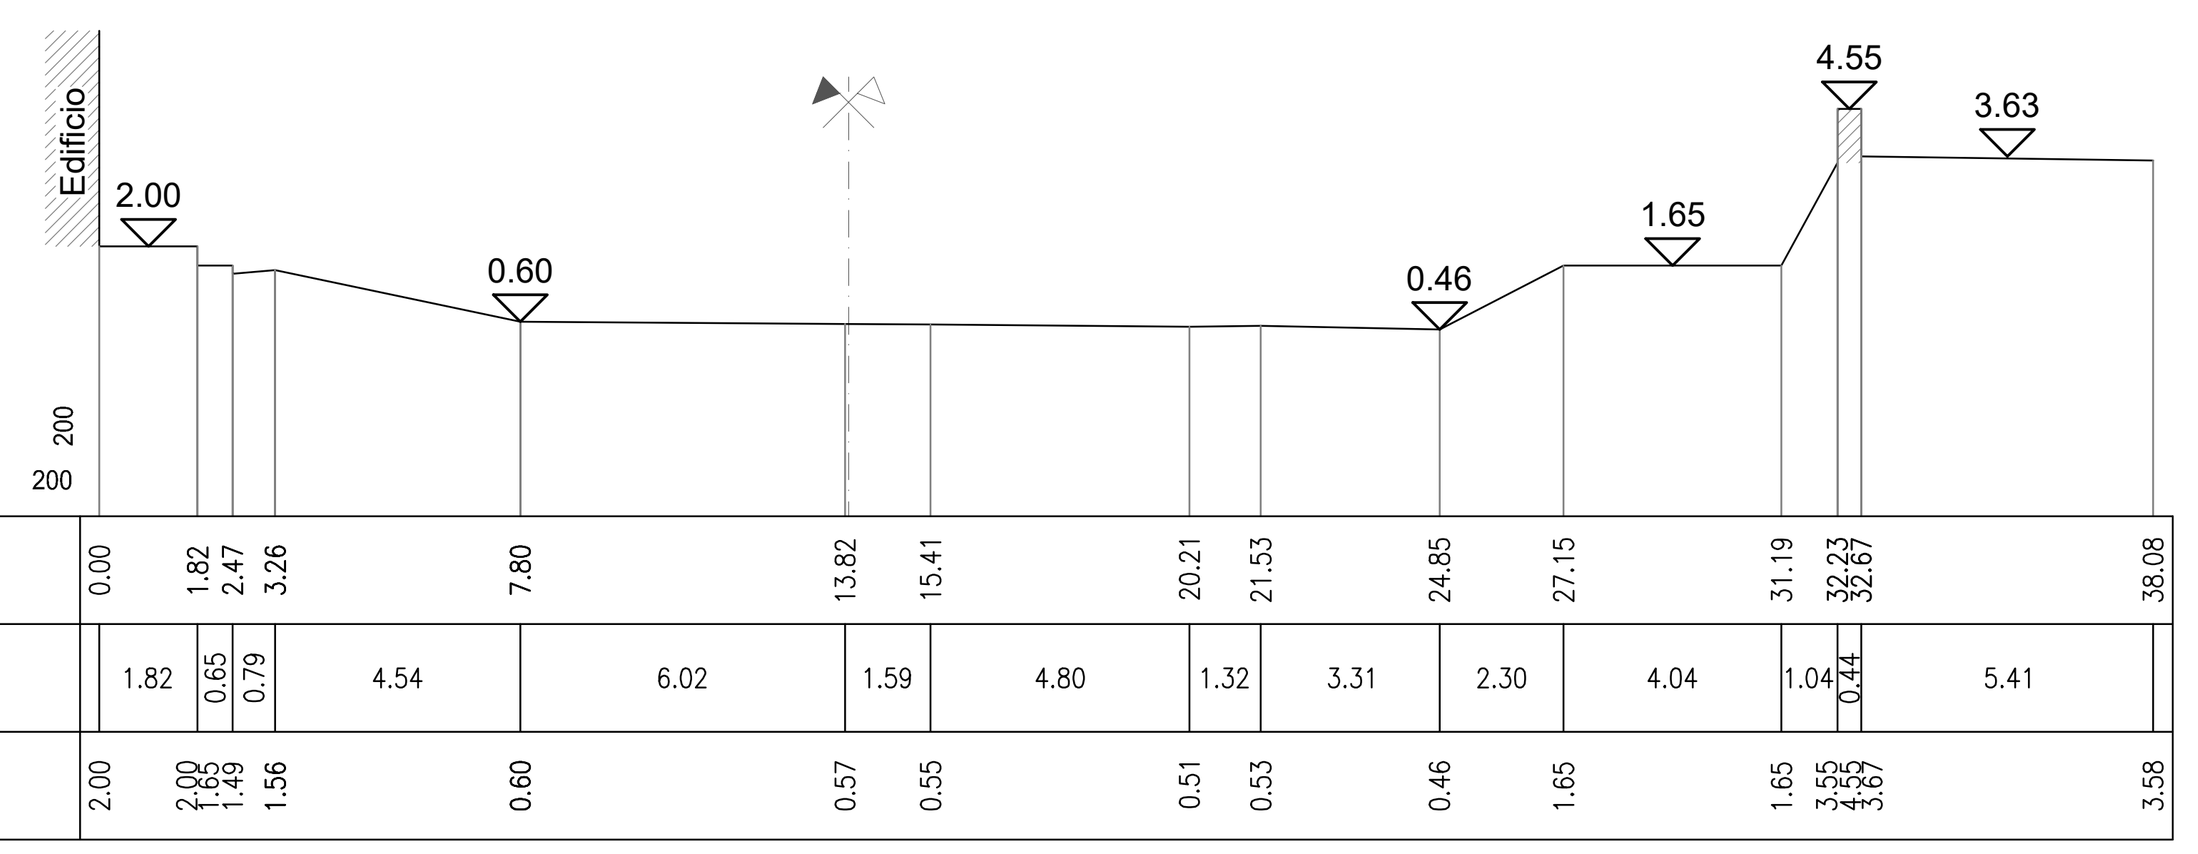


SEZIONE 7

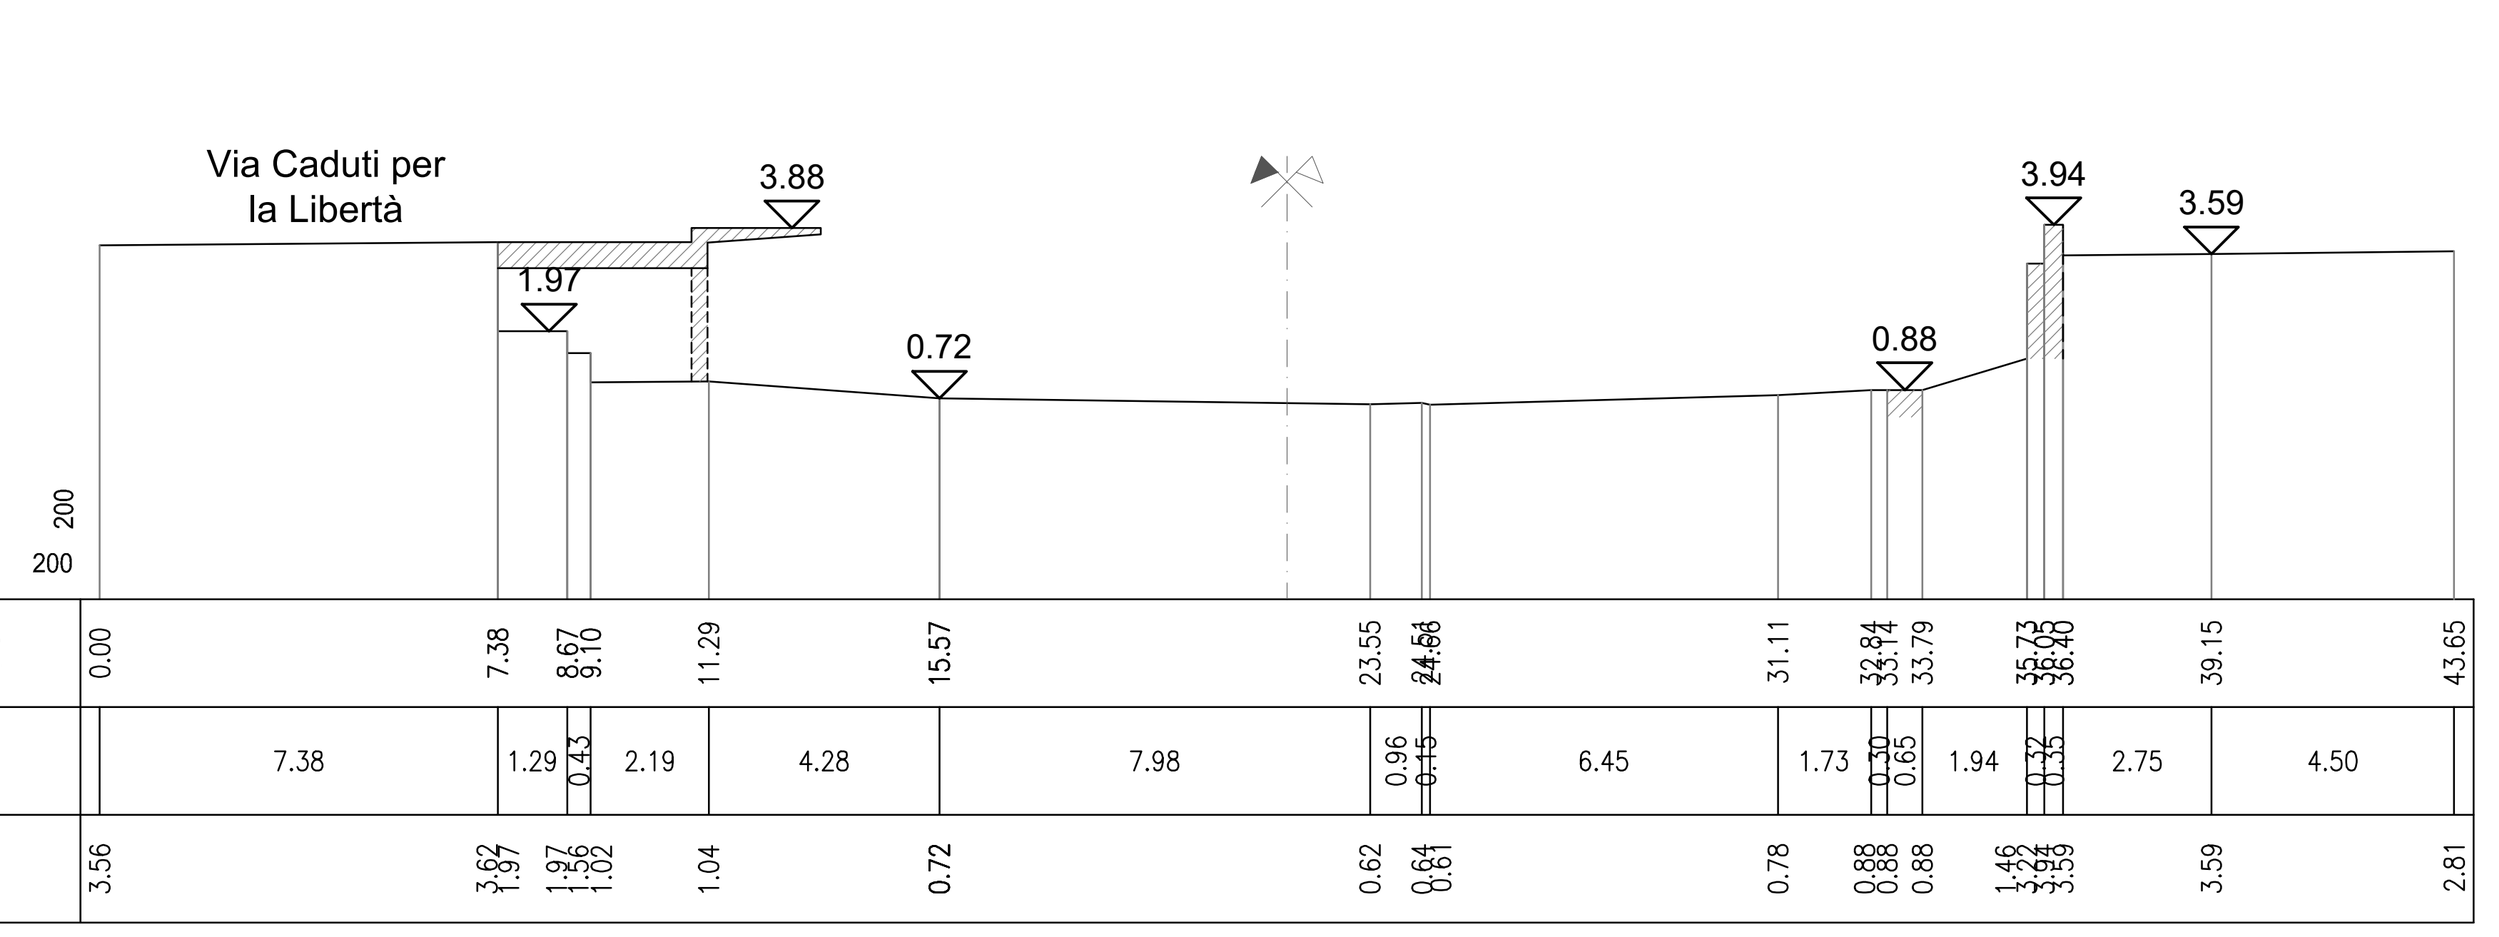


SEZIONE 8

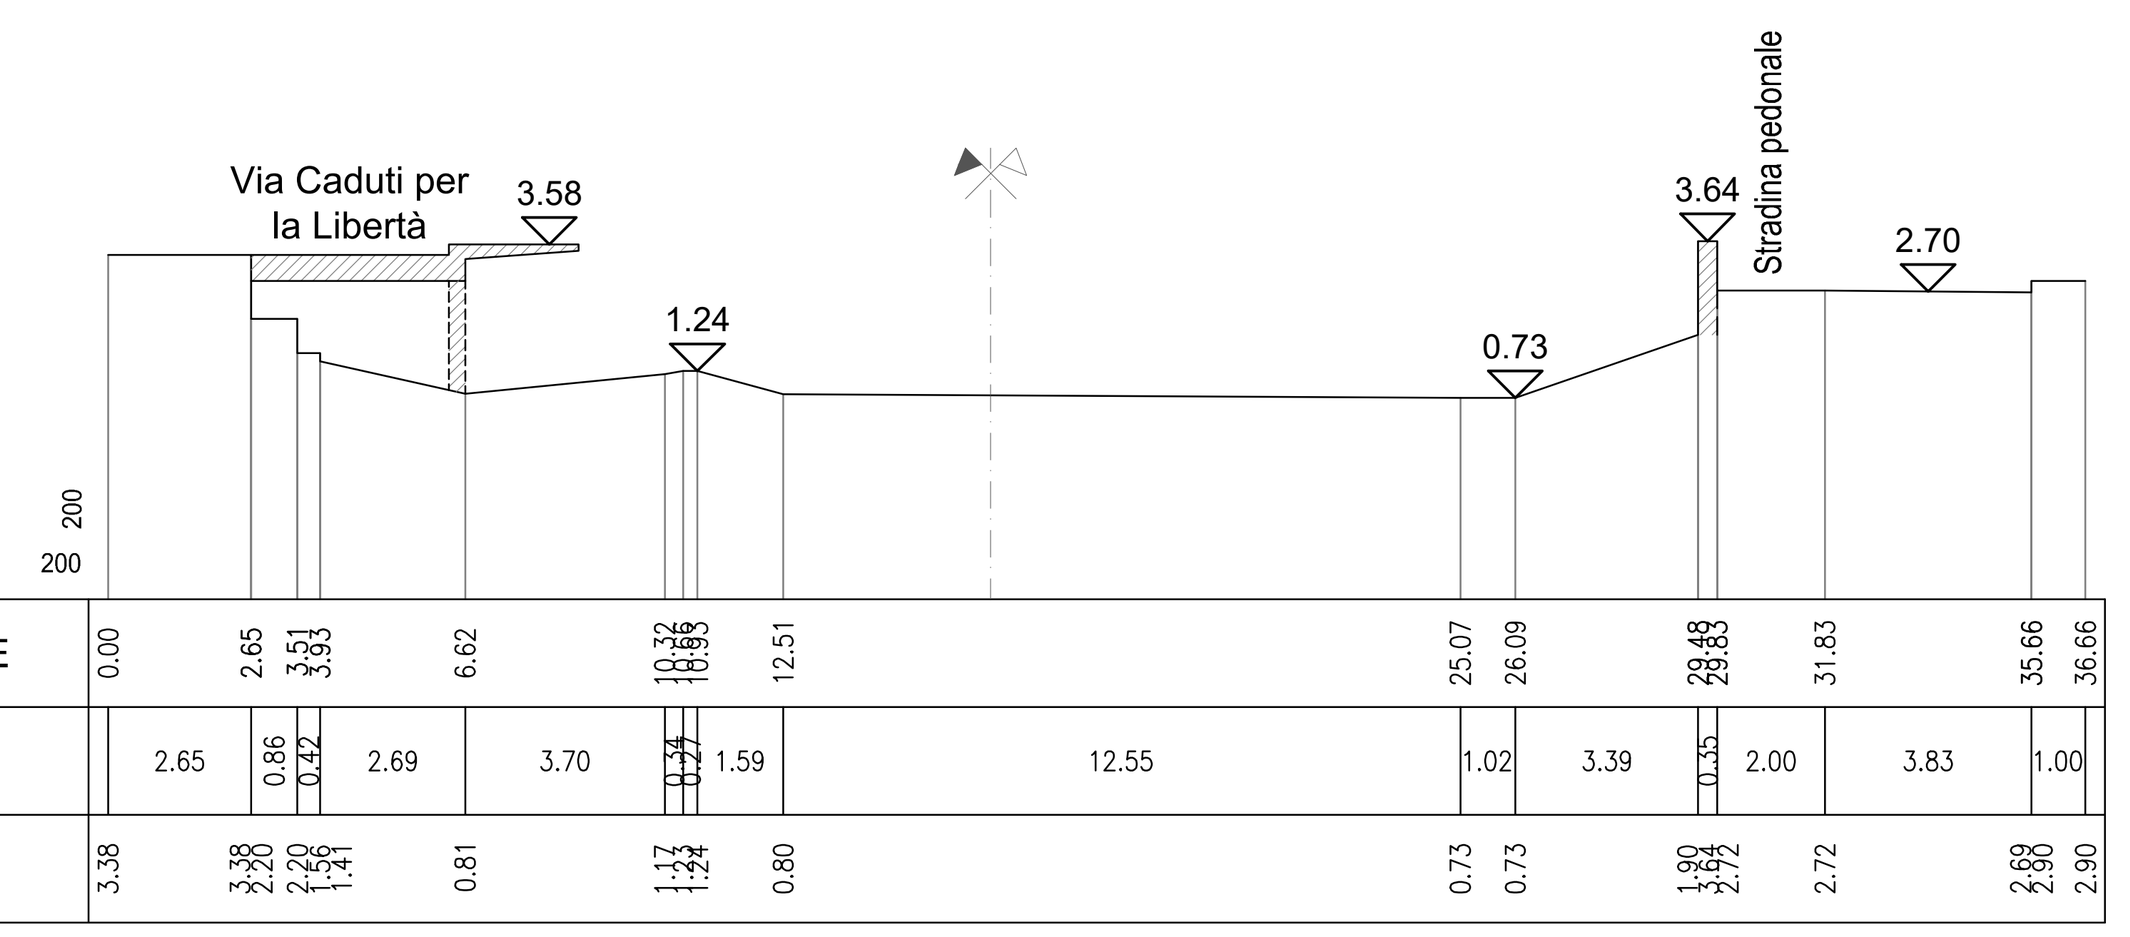


SEZIONE 9

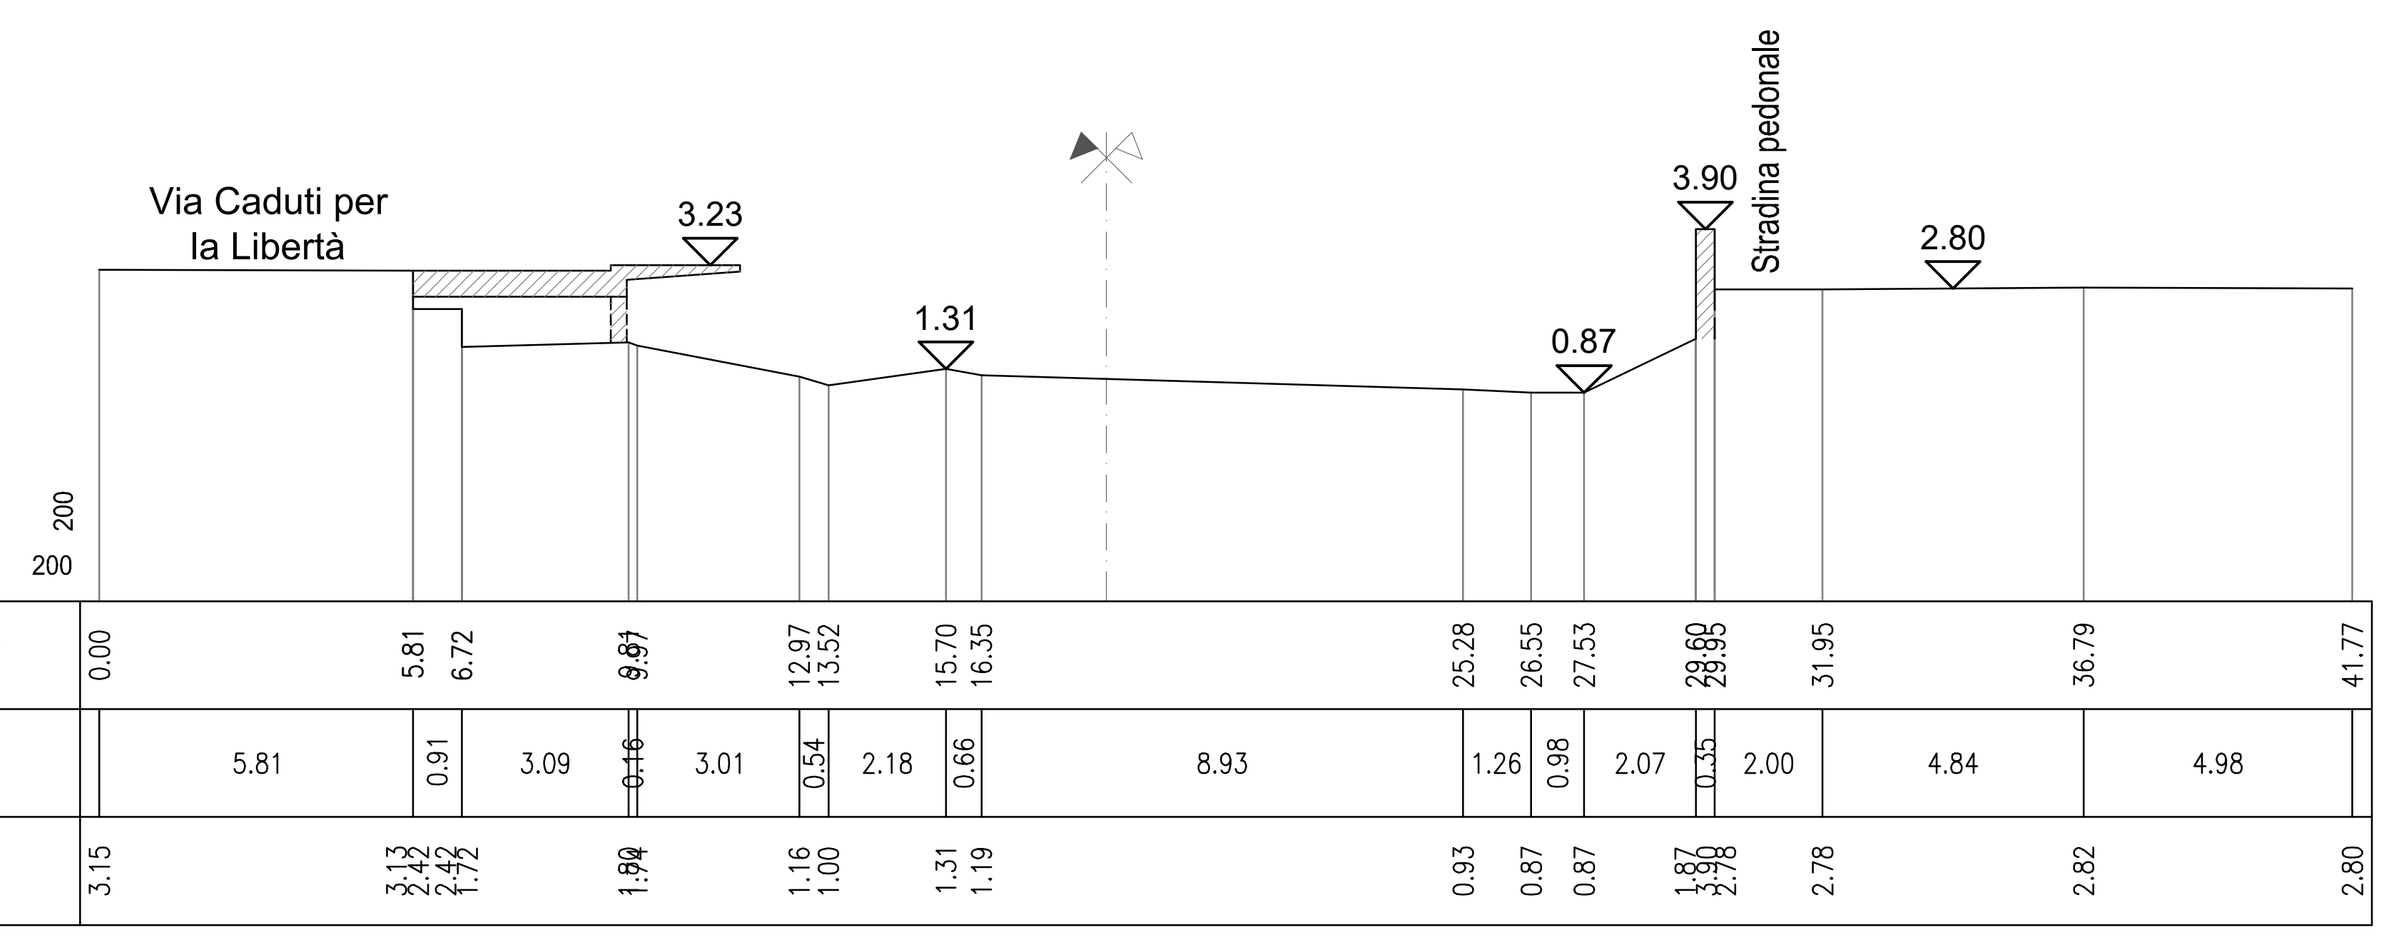

SEZIONE 10
Dist. Progr. 186.29

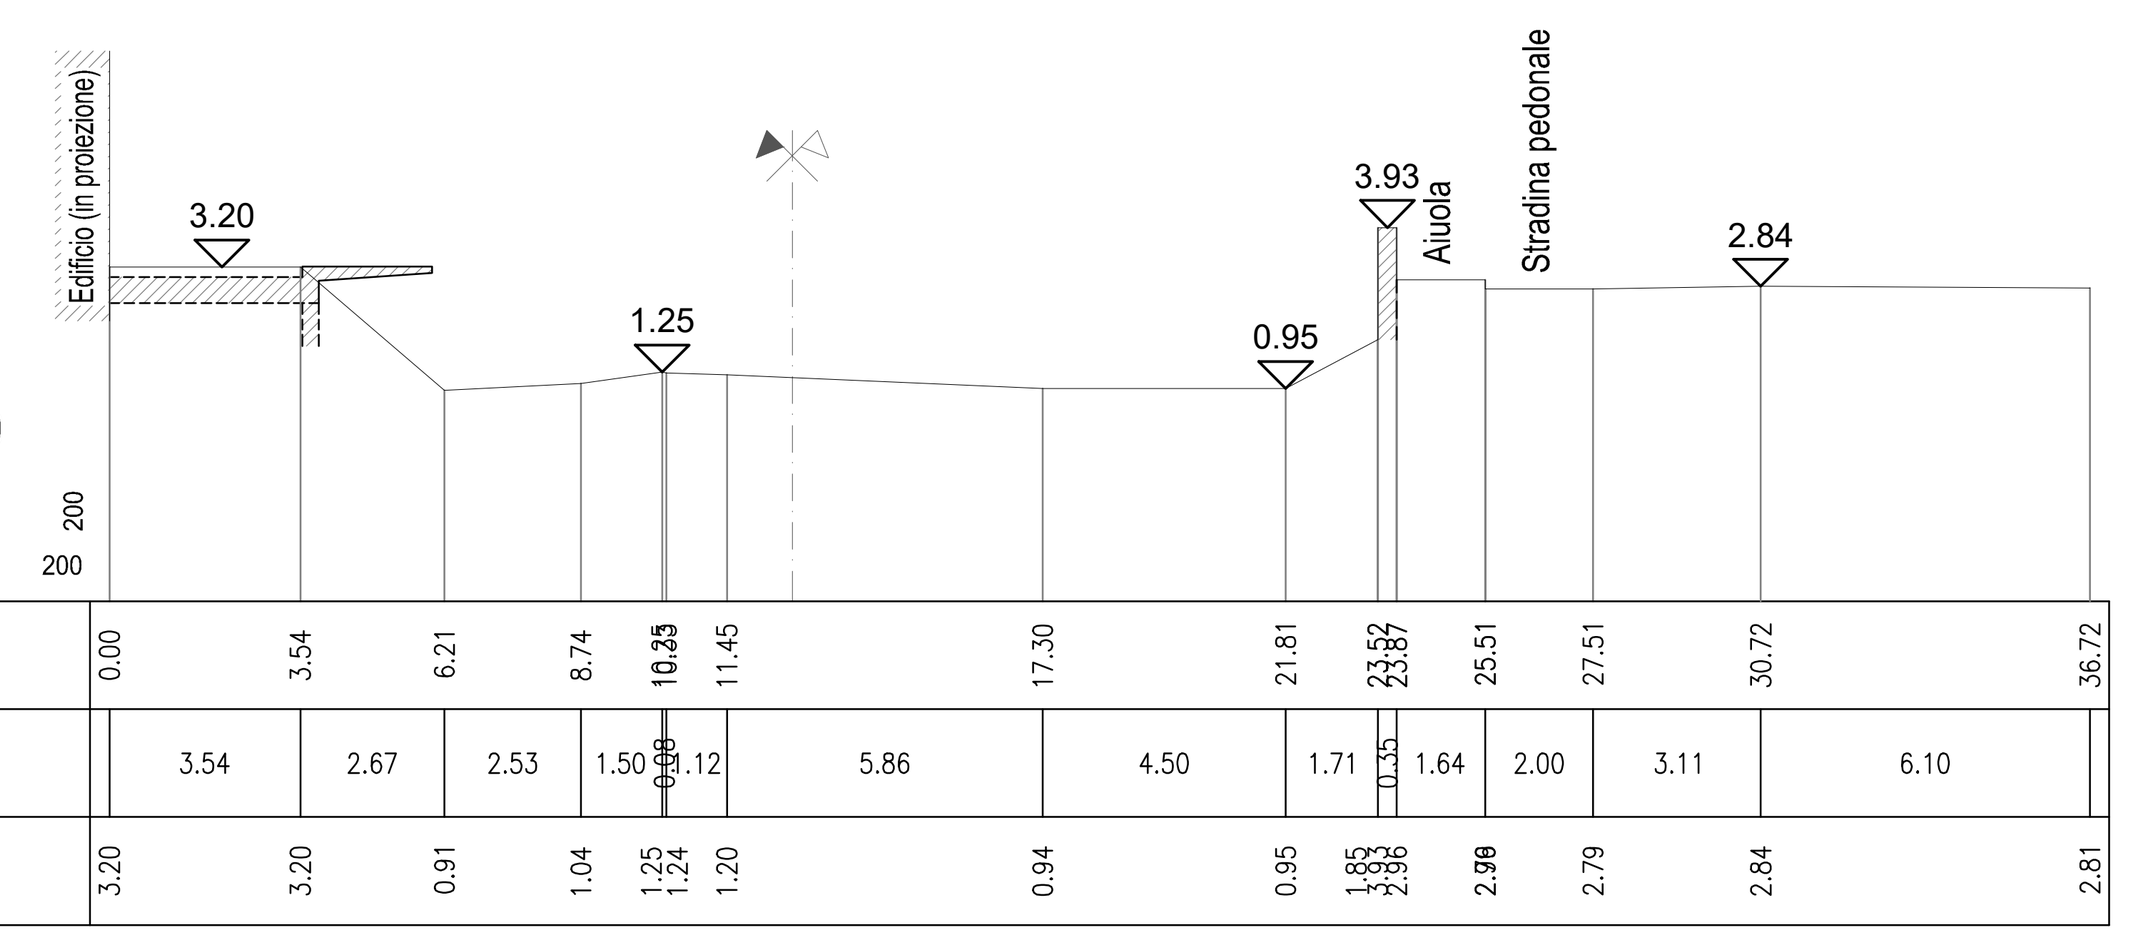

SEZIONE 11
Dist. Progr. 235.89

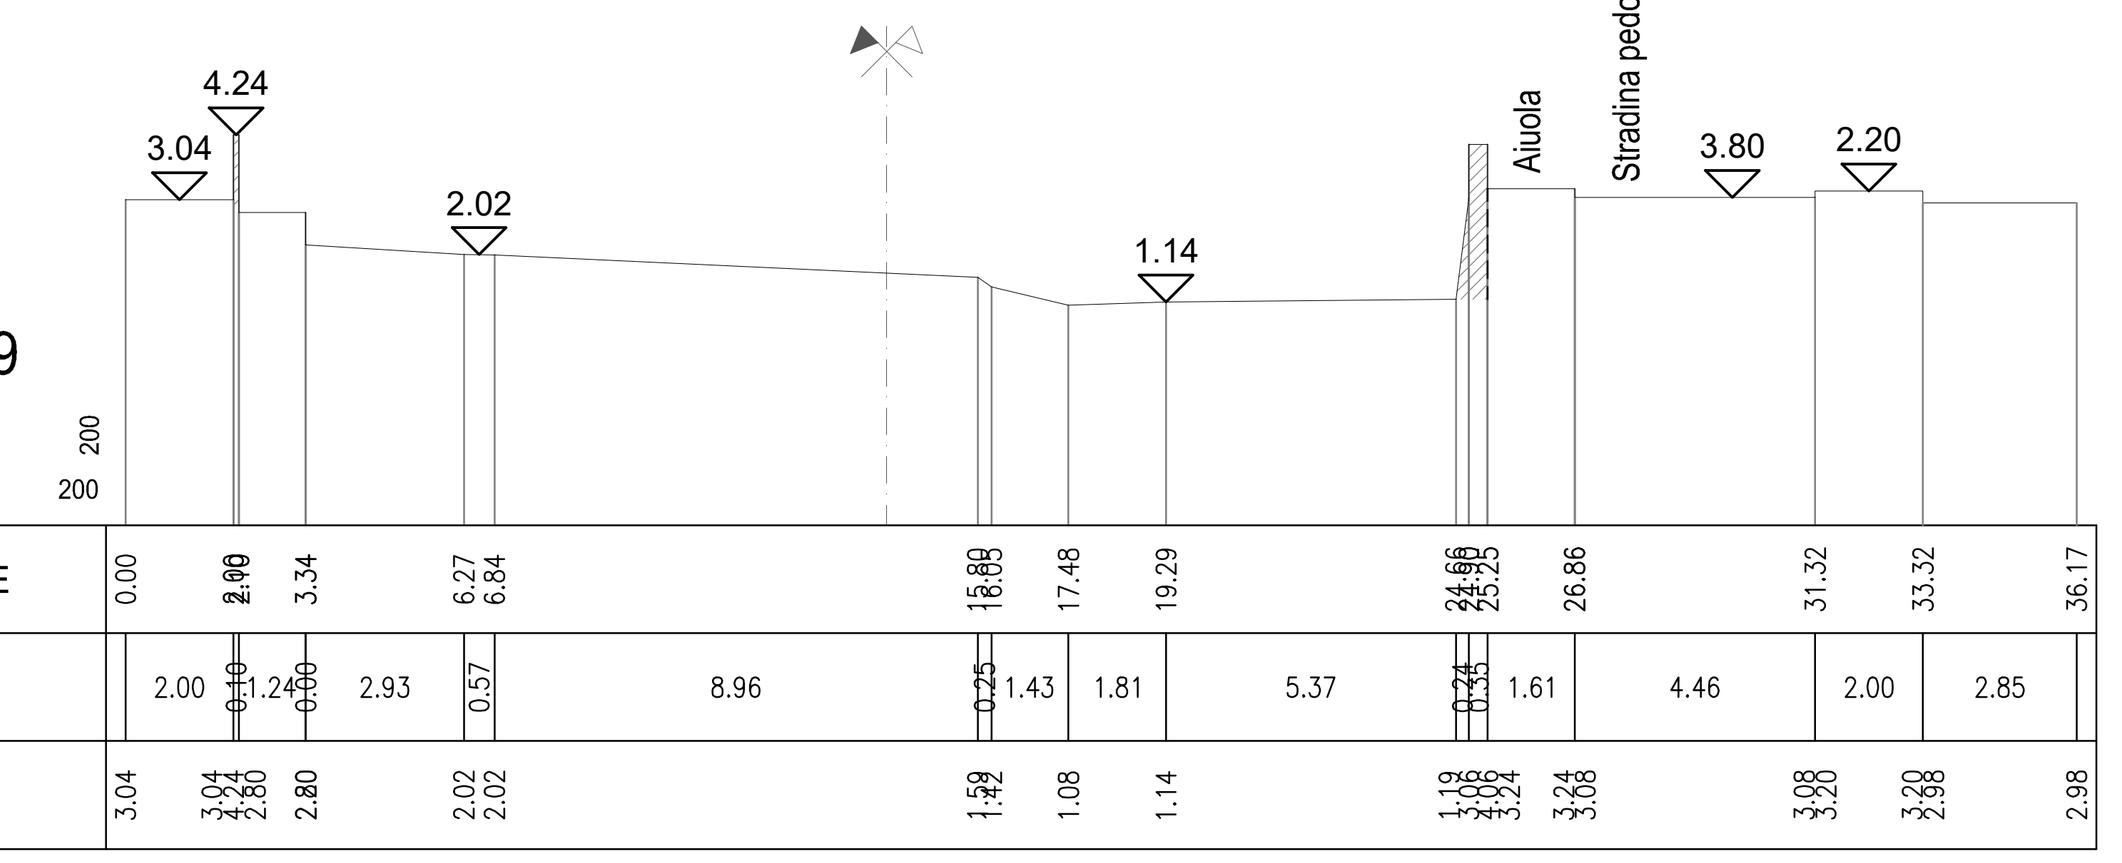

ITEC engineering

PORTS of GENOA
VADO LIGURE ▪ SAVONA ▪ PRA' ▪ GENOVA

Committente: Autorità di Sistema Portuale del Mar Ligure Occidentale

Livello di progetto: Definitivo

Titolo:
SISTEMAZIONE DEL TRATTO TERMINALE DELL'ASTA DEL TORRENTE SEGNO FINALIZZATA ALLA MITIGAZIONE DEL RISCHIO IDRAULICO

Tavola n°: **4**

Scala: 1:200

Oggetto:
STATO ATTUALE:
- SEZIONI (1/3)

Codice Progetto: P007-19

Nome File: P007-19-D-DI-ARC-004-A

Firme:

Progettista Responsabile:	Progettista:	Visto del RUP:
Dott. Ing. PIETRO MISURALE N. 5399A	Dott. Ing. DOMENICO ROCCA N. 6626A	

Rev.	Modifiche / Revisioni	Redatto	Data	Contr./Appr.	Data
A	PRIMA EMISSIONE	MB / EM	05/06/2020	PM	05/06/2020
-	-	- / -	-	-	-
-	-	- / -	-	-	-
-	-	- / -	-	-	-

ASSOCIATO oice
apave Certification ISO 9001 N° SC 10-2588/IAF 34 ISO 14001 N° SCA 19-3491/IAF 34

ITEC engineering S.r.l.
19038 SARZANA (SP)
Via Variante Aurelia, 98
TEL. +39 0187 610532
info@itec-engineering.it

16129 GENOVA
Via Antonio Cecchi, 7/9-10
TEL. +39 010 5959690
www.itec-engineering.it

E' vietata a norma di legge la riproduzione, anche parziale, non autorizzata di questo documento.