




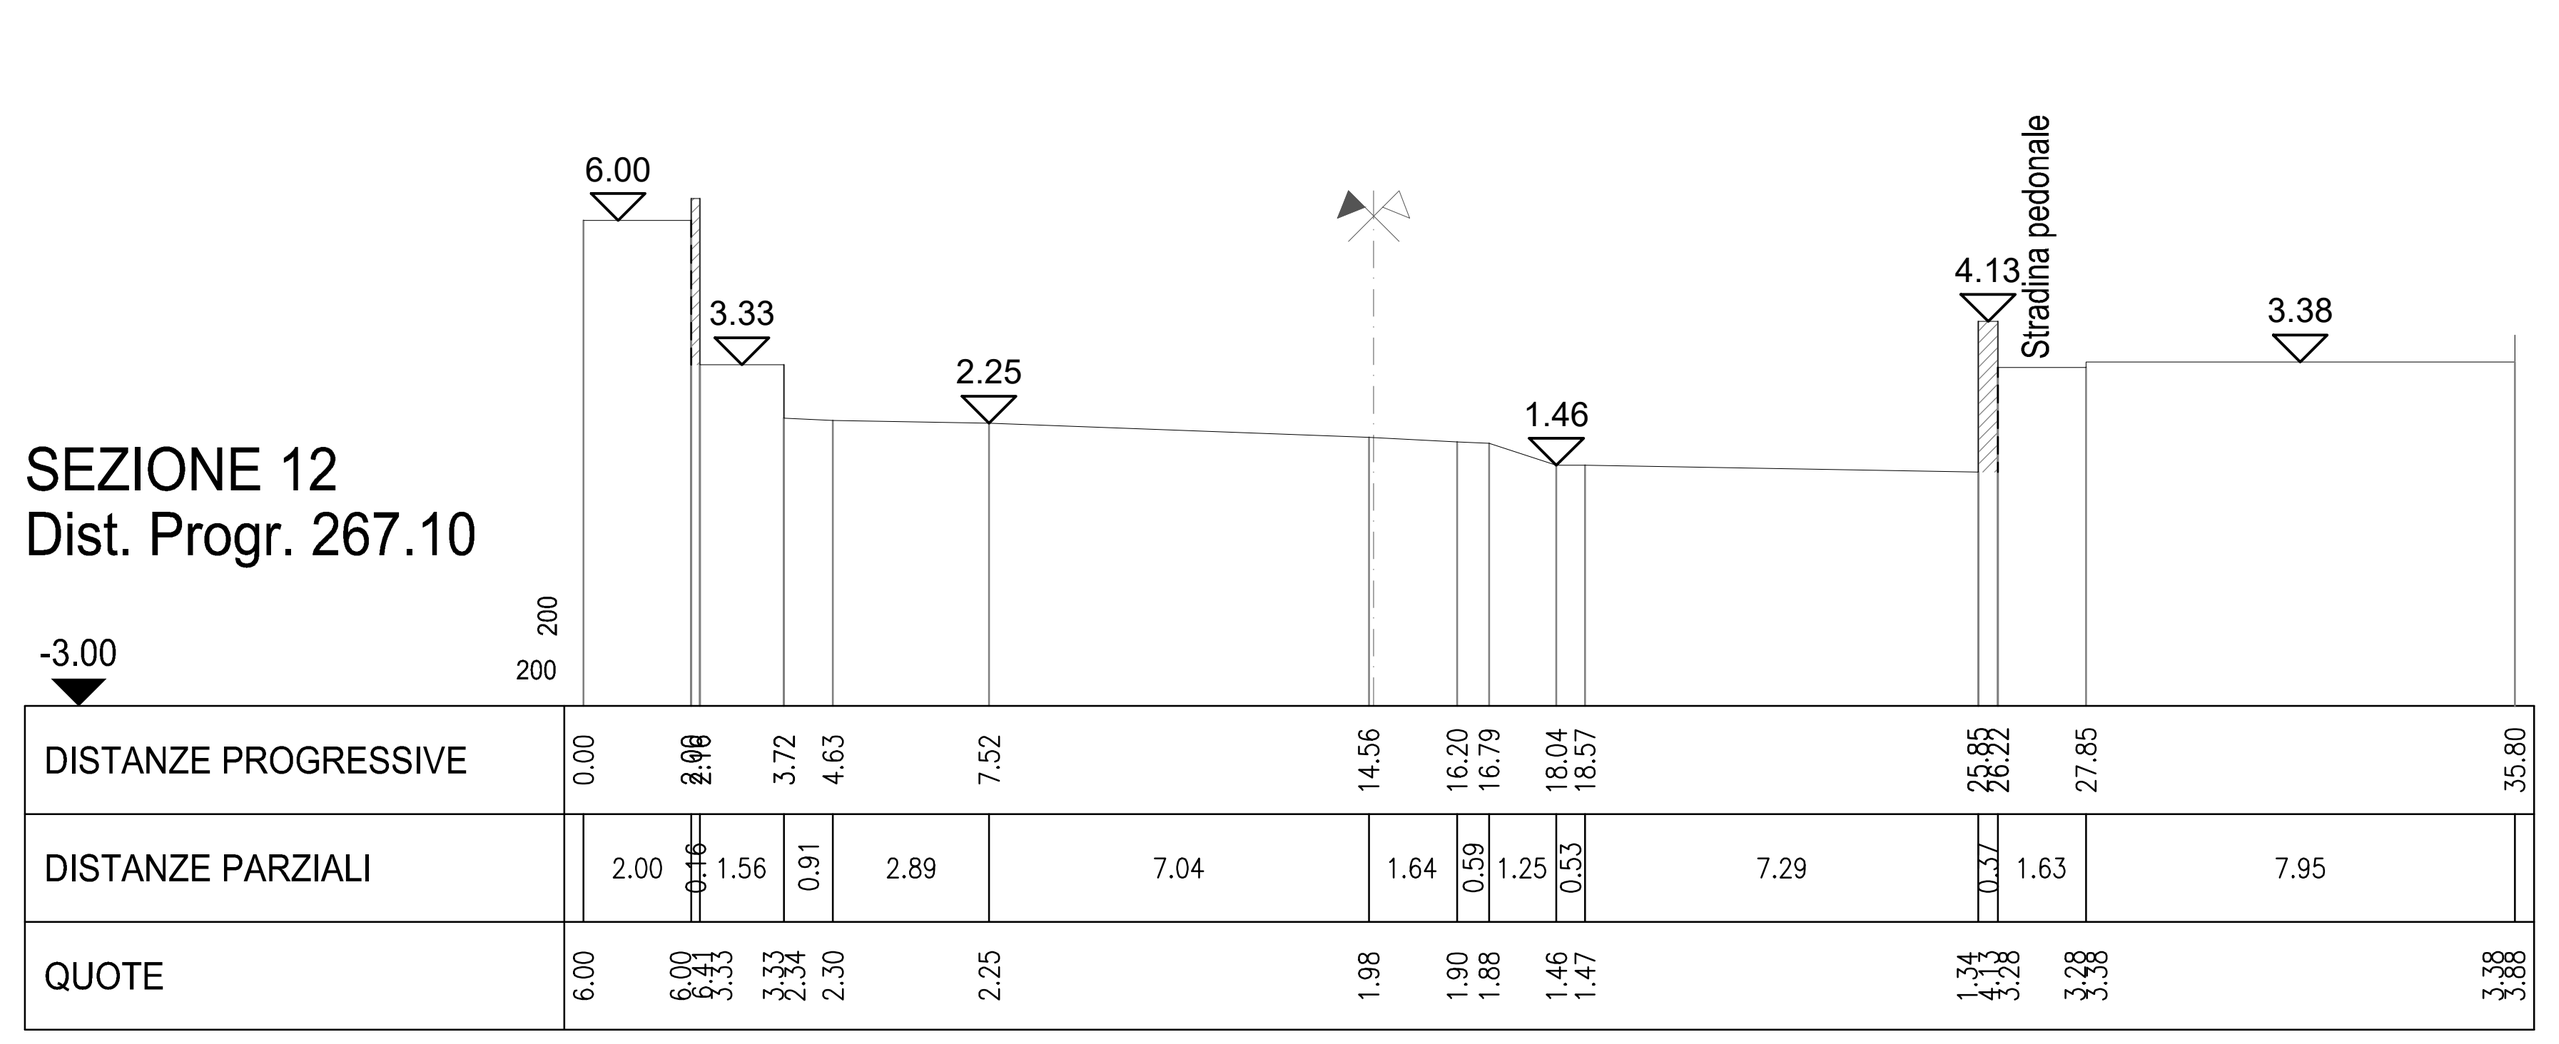


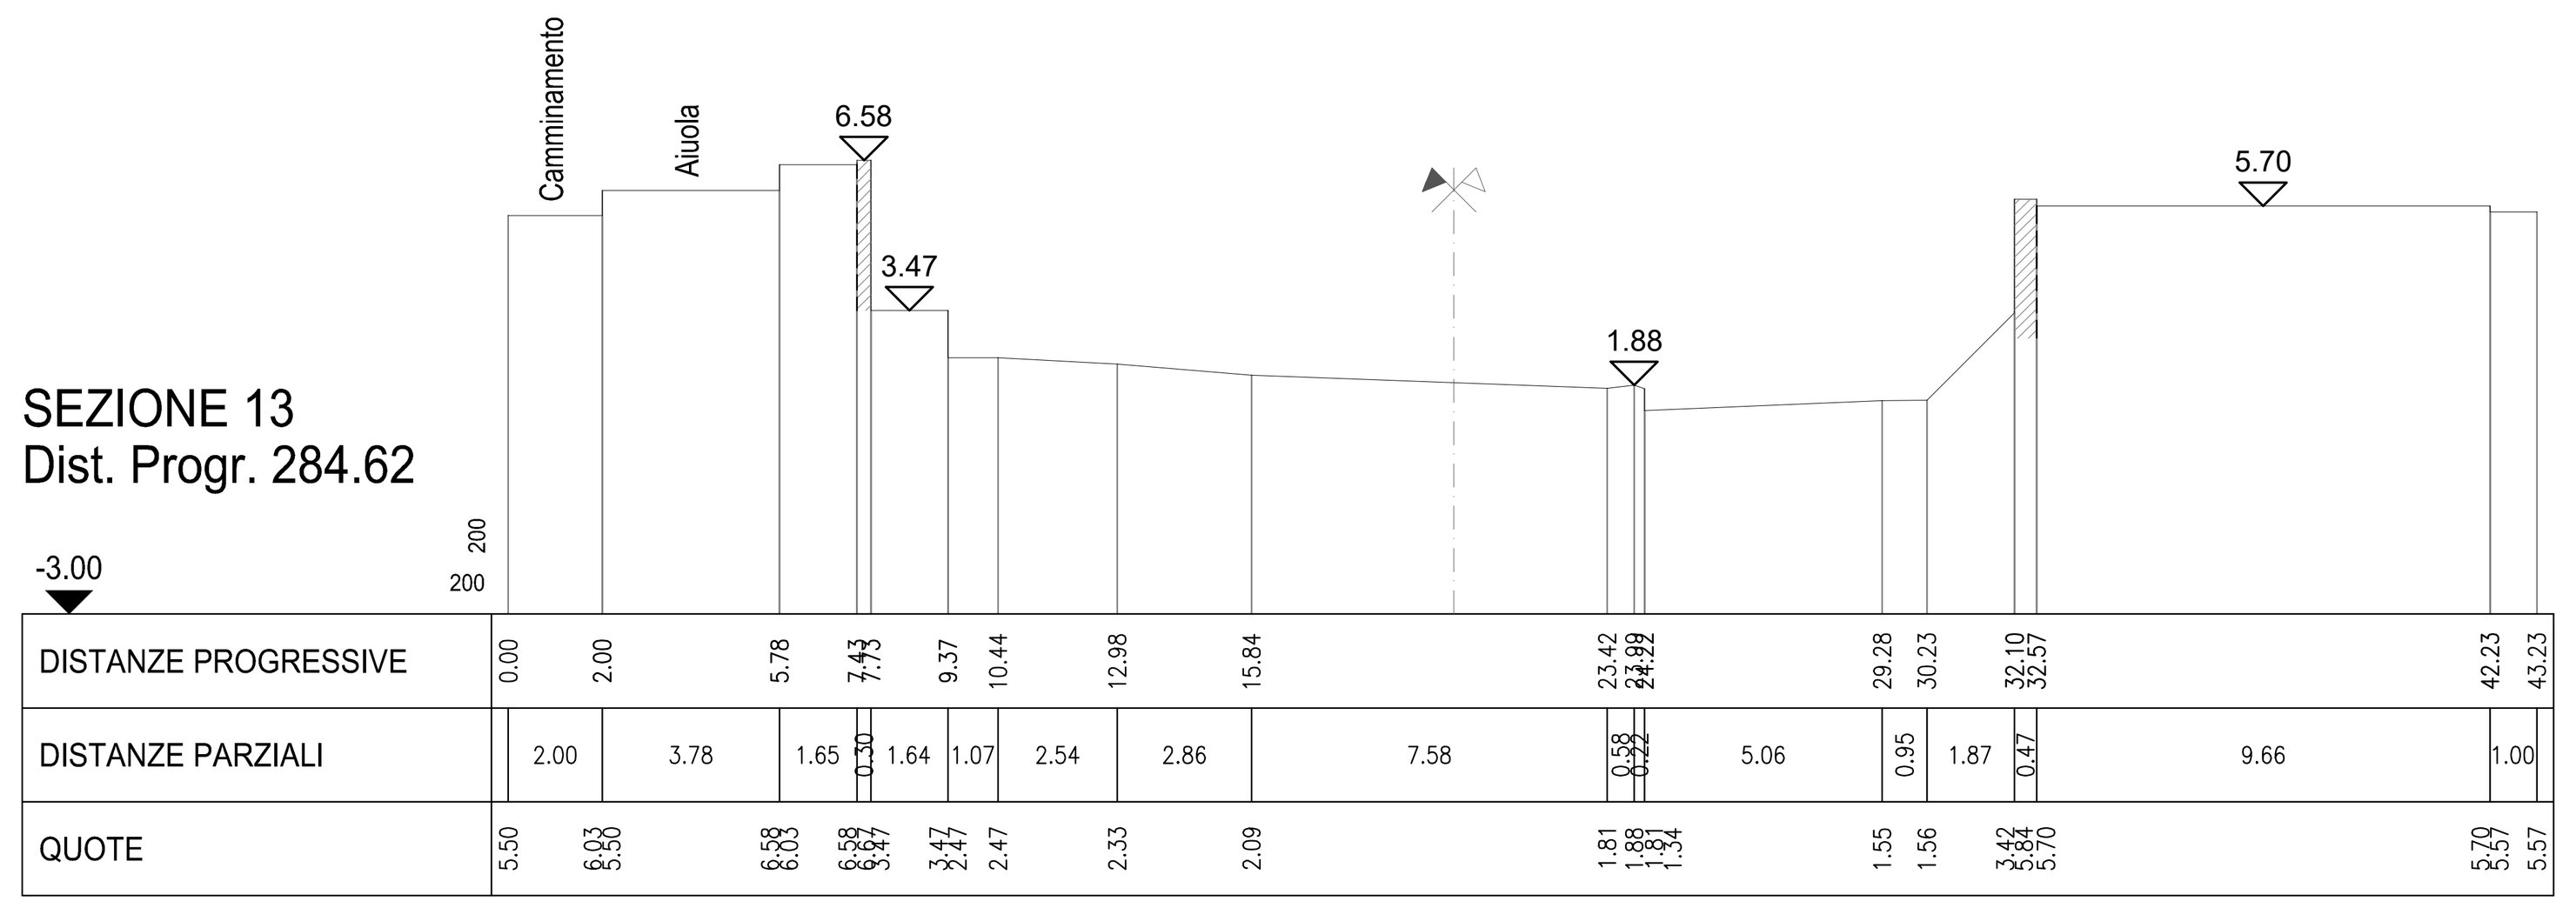


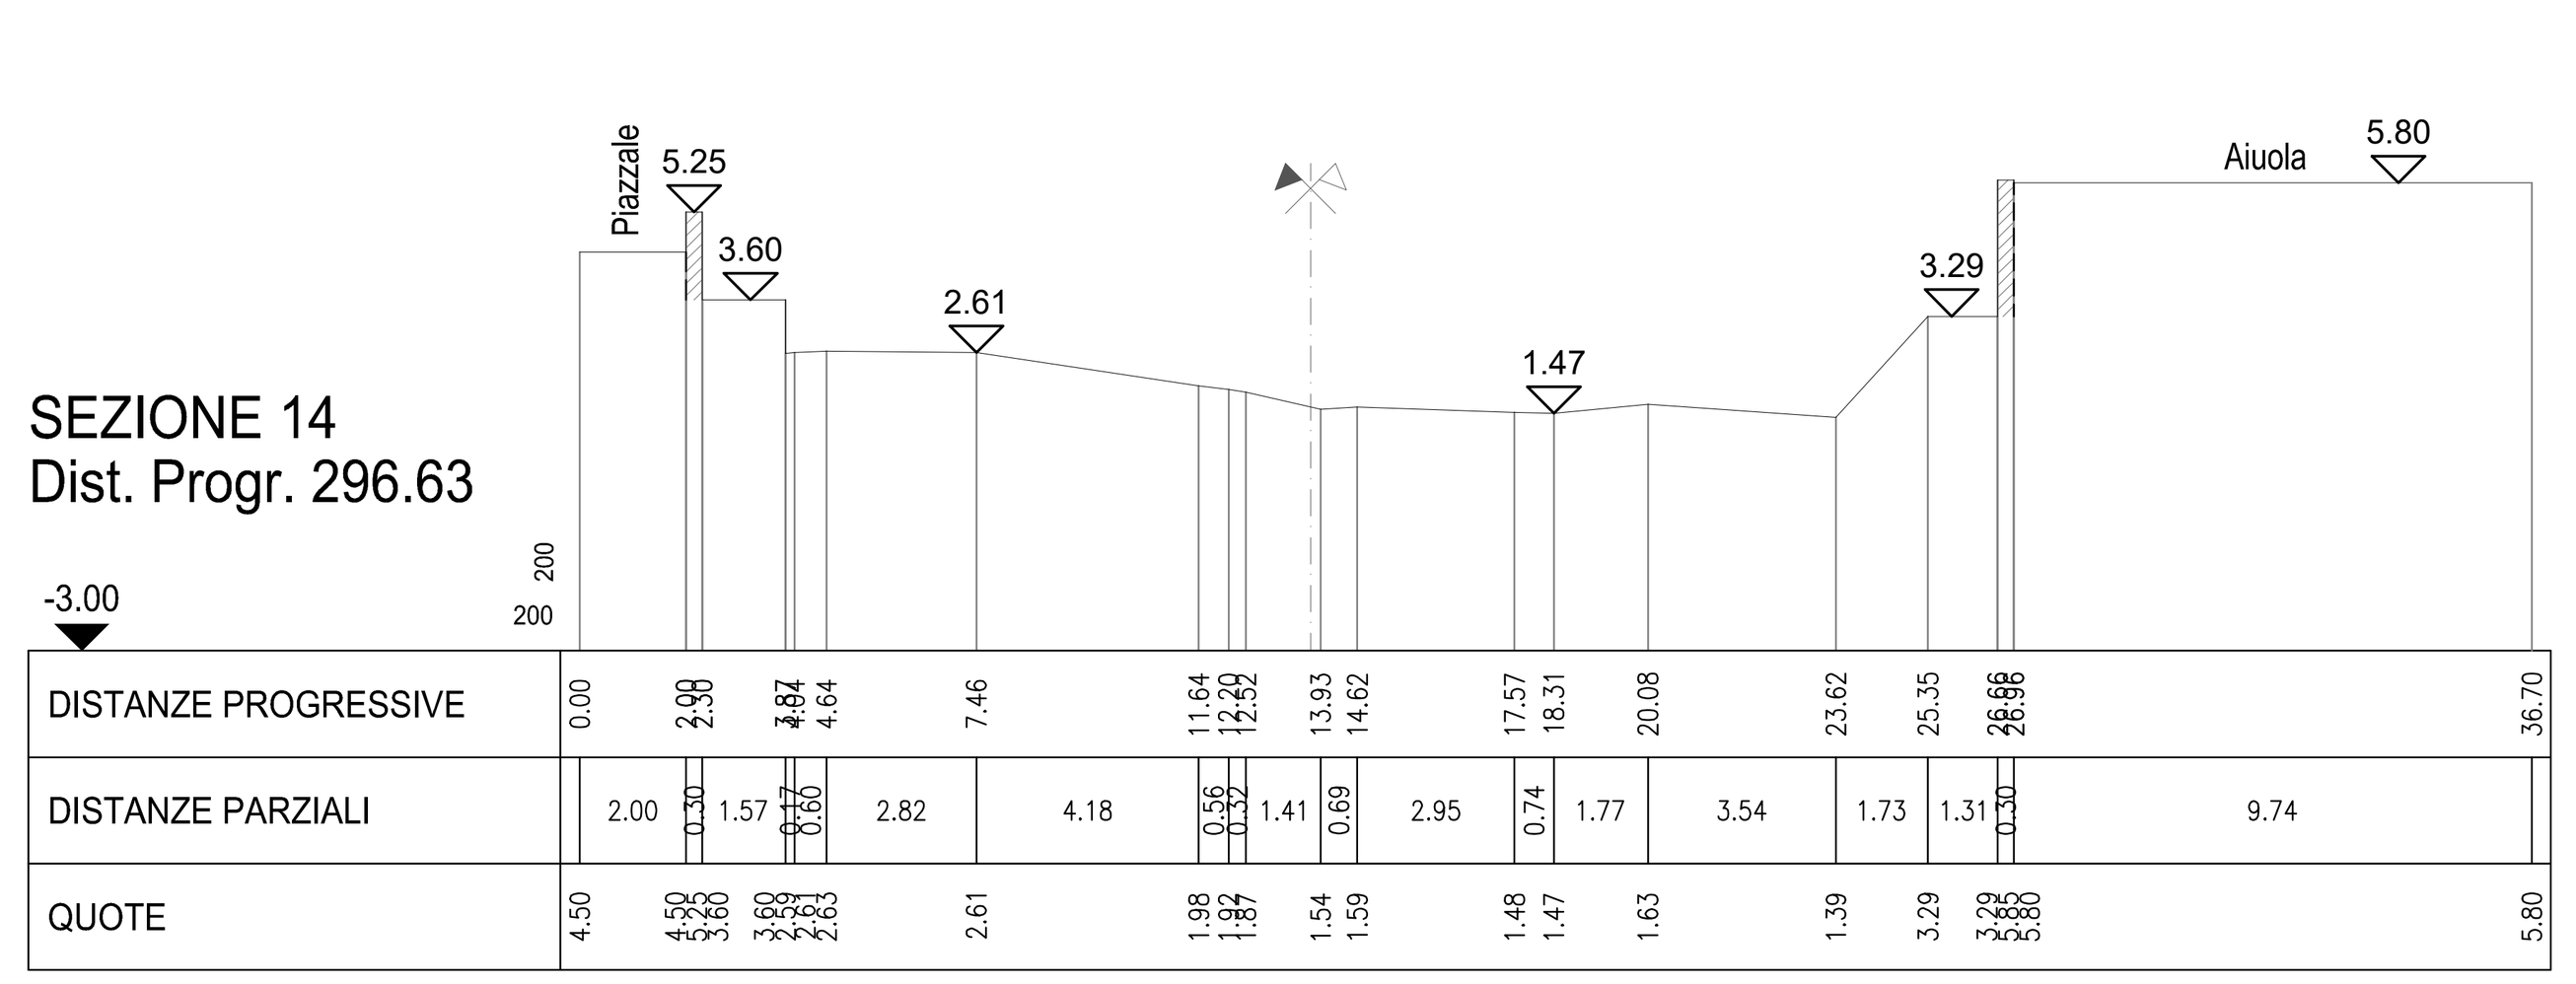


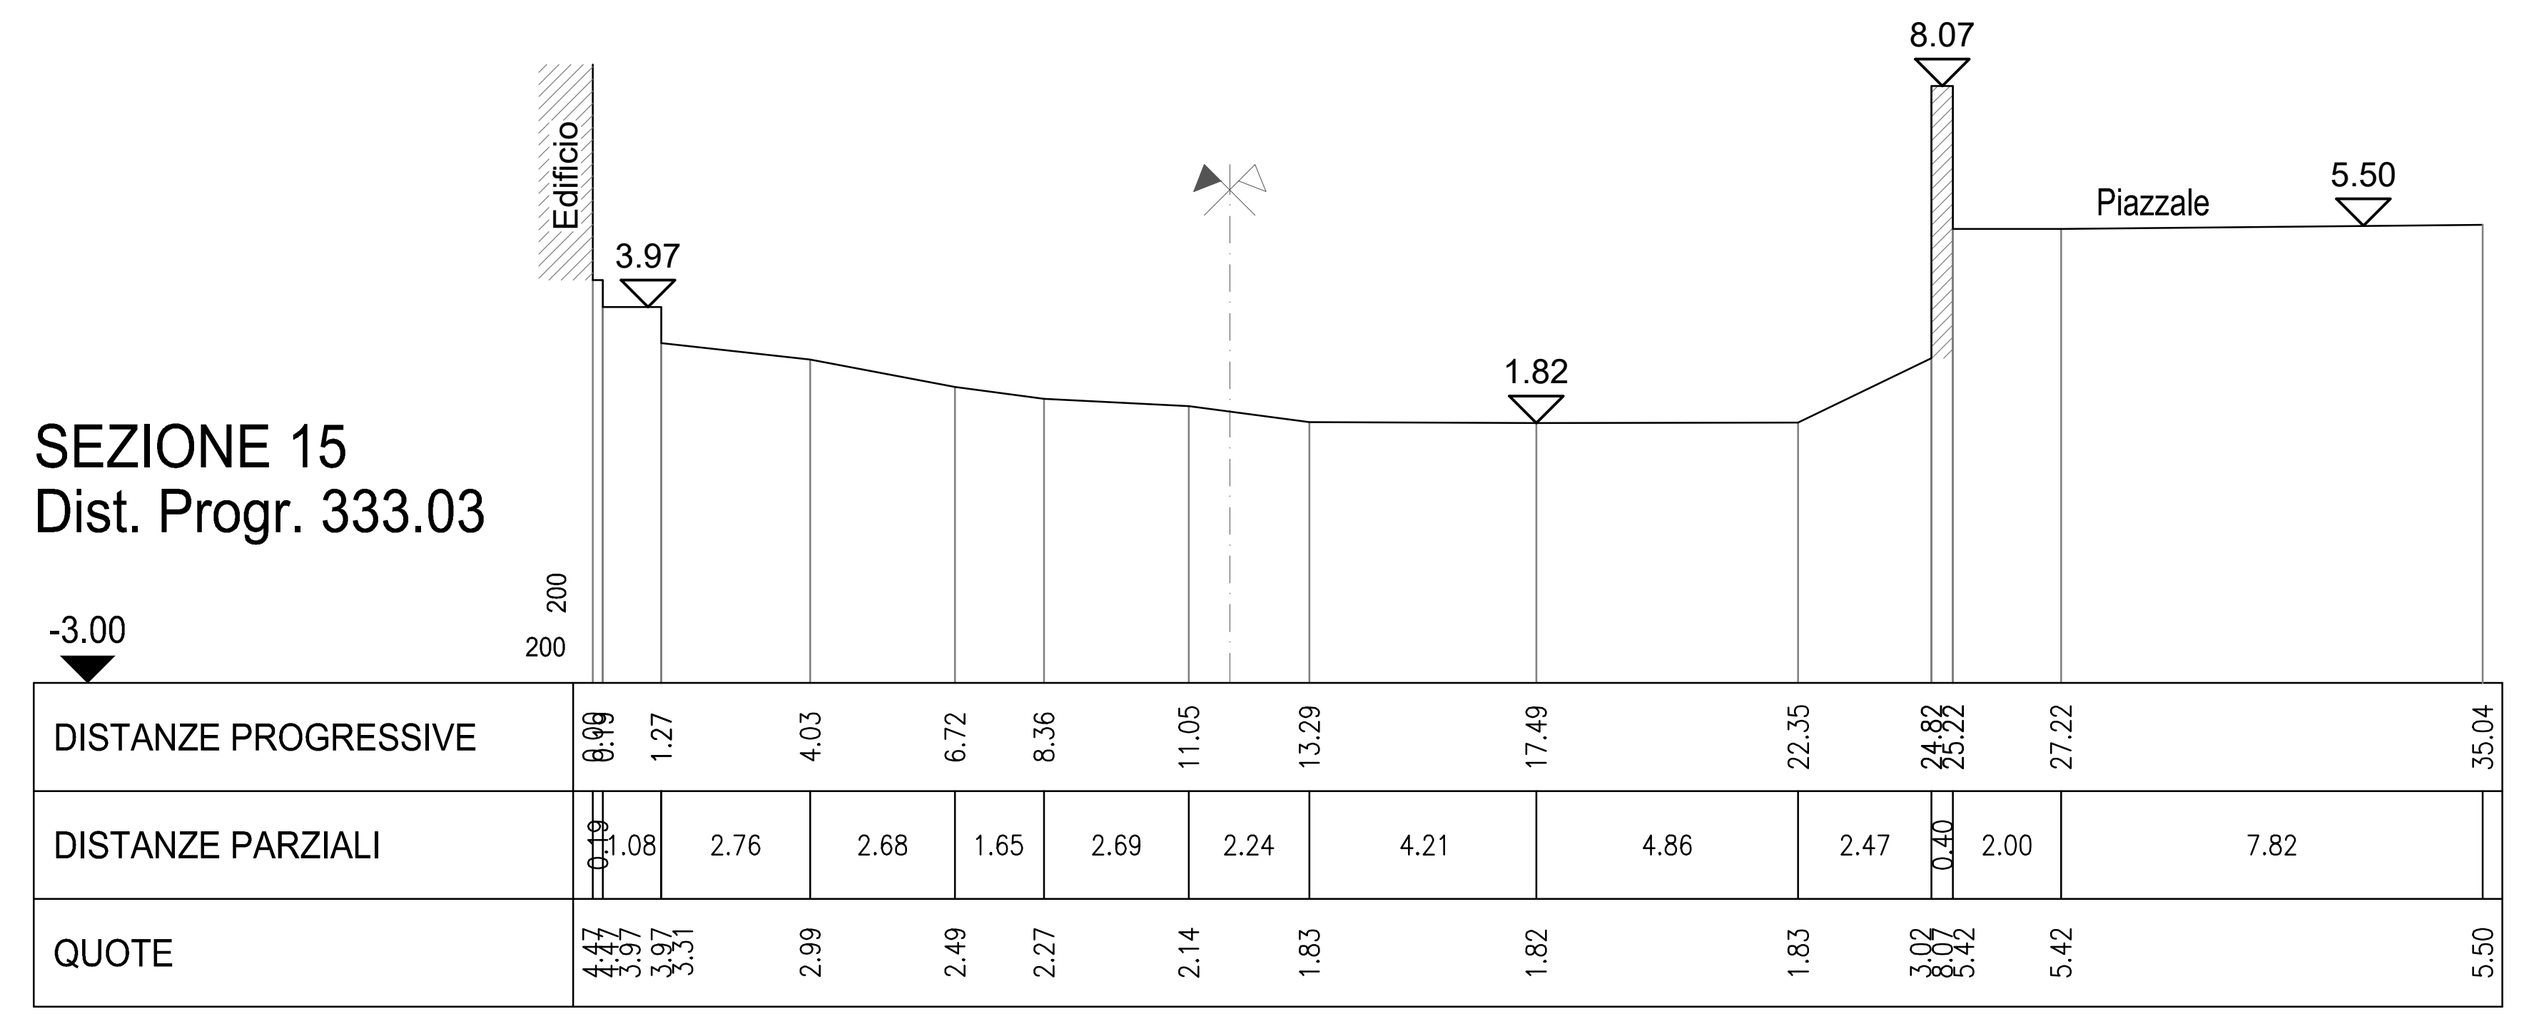

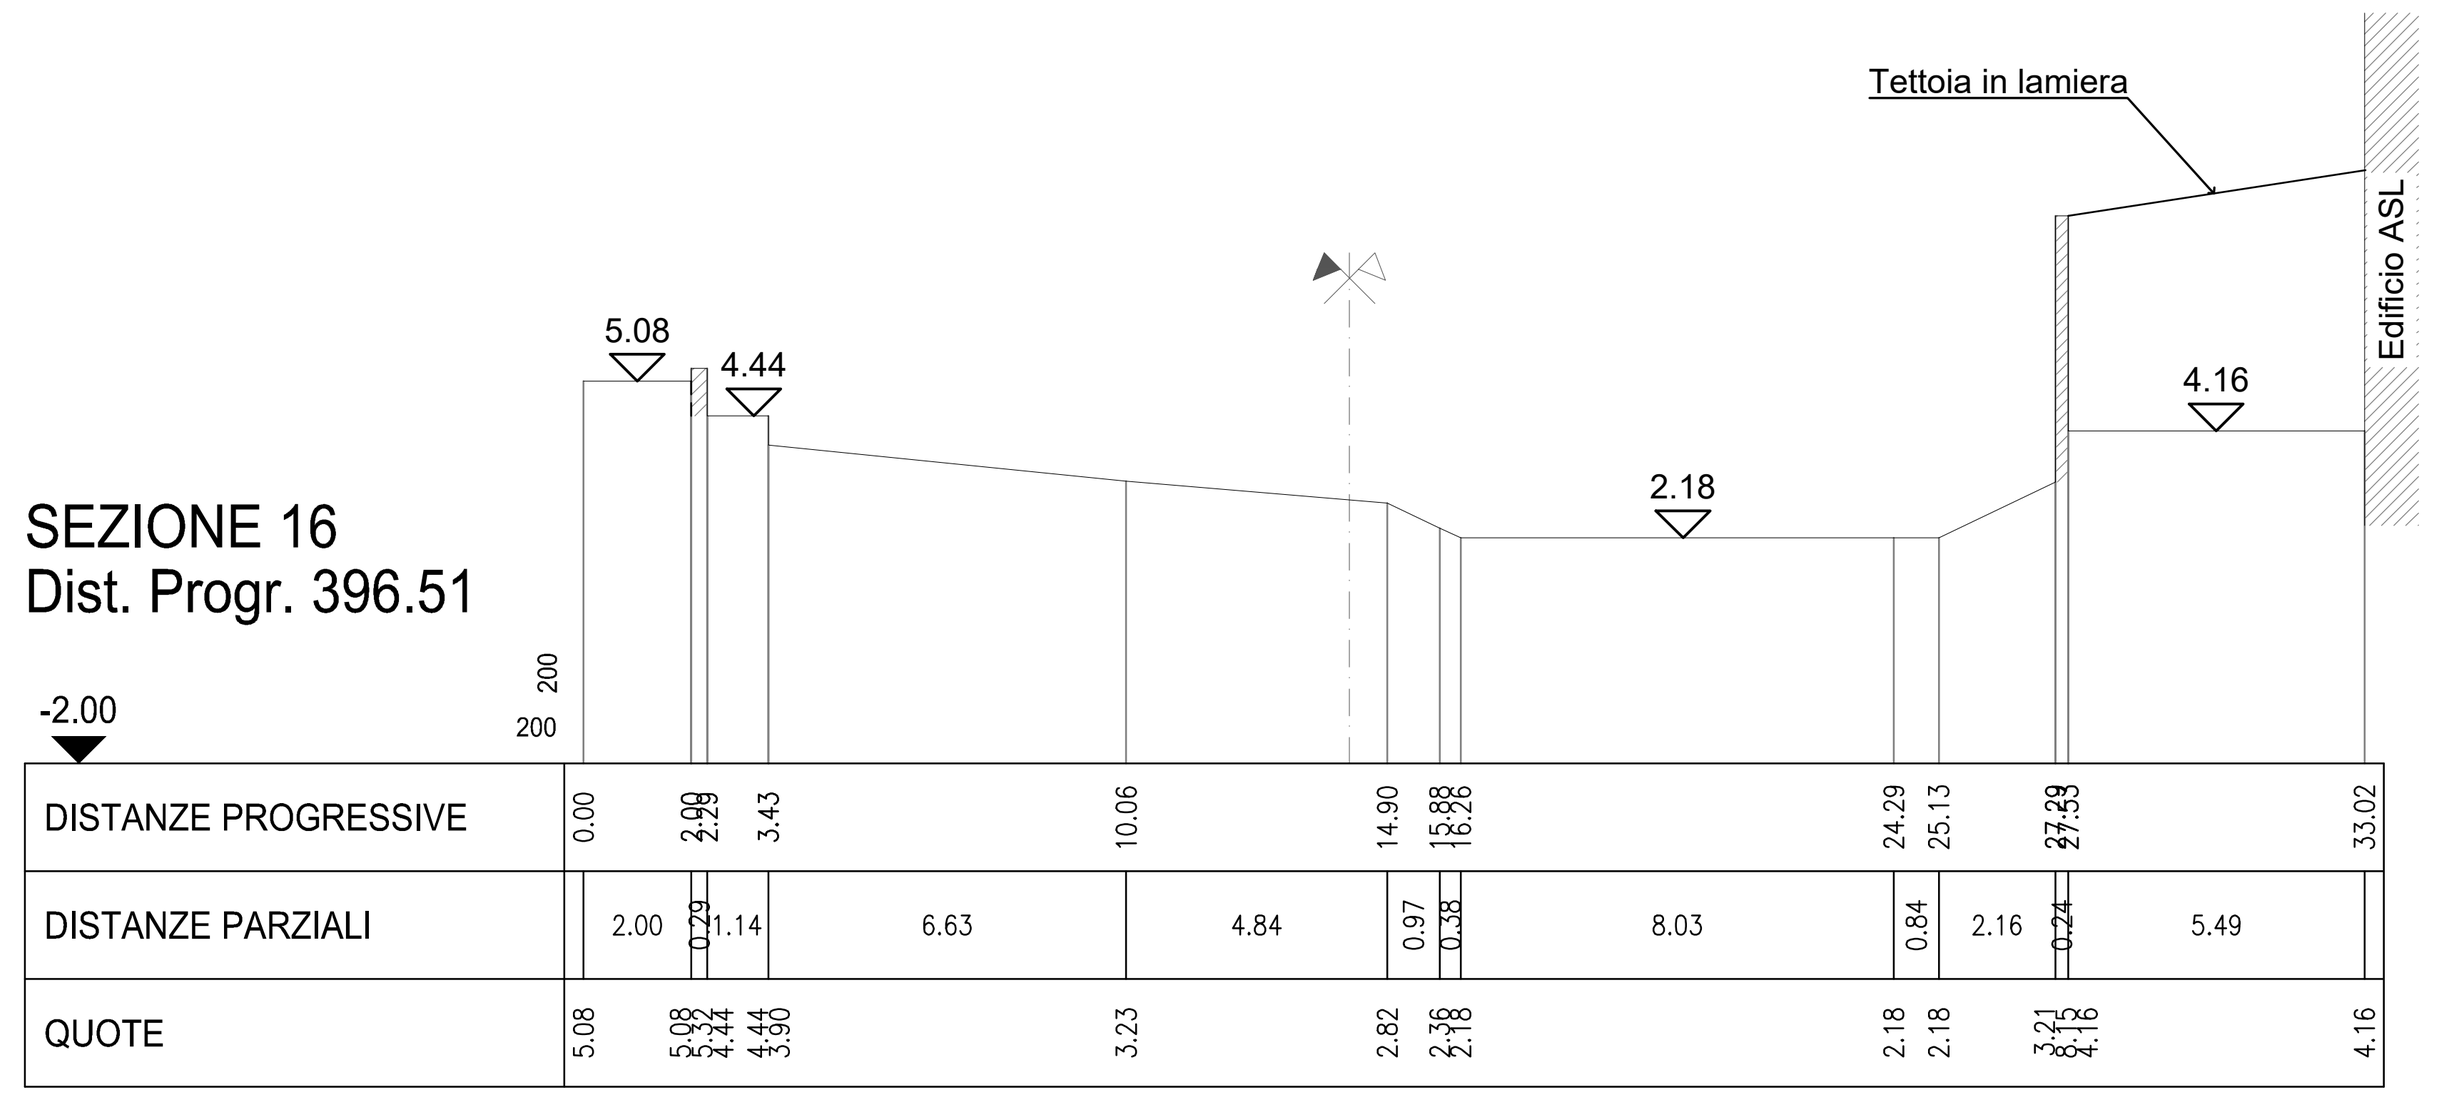


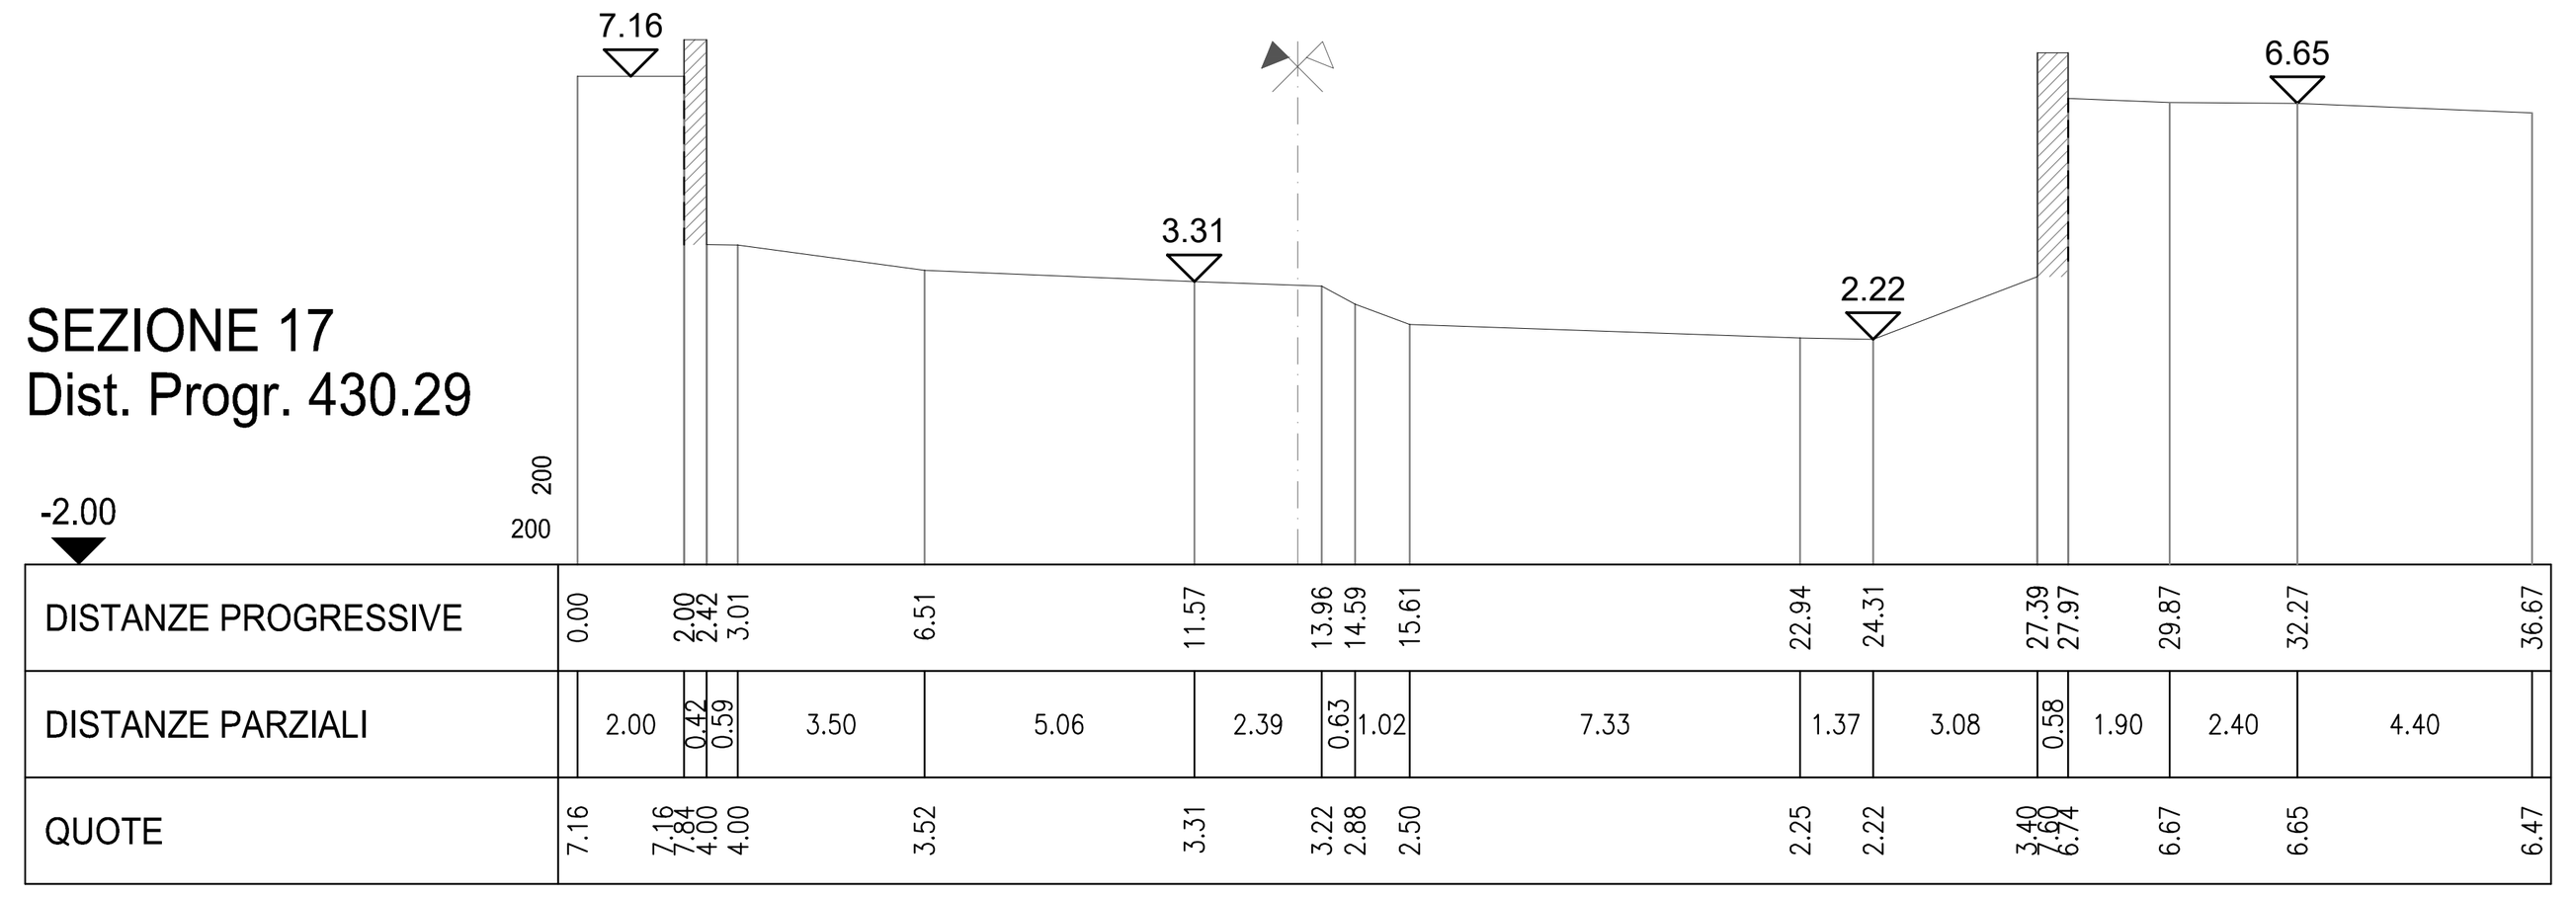


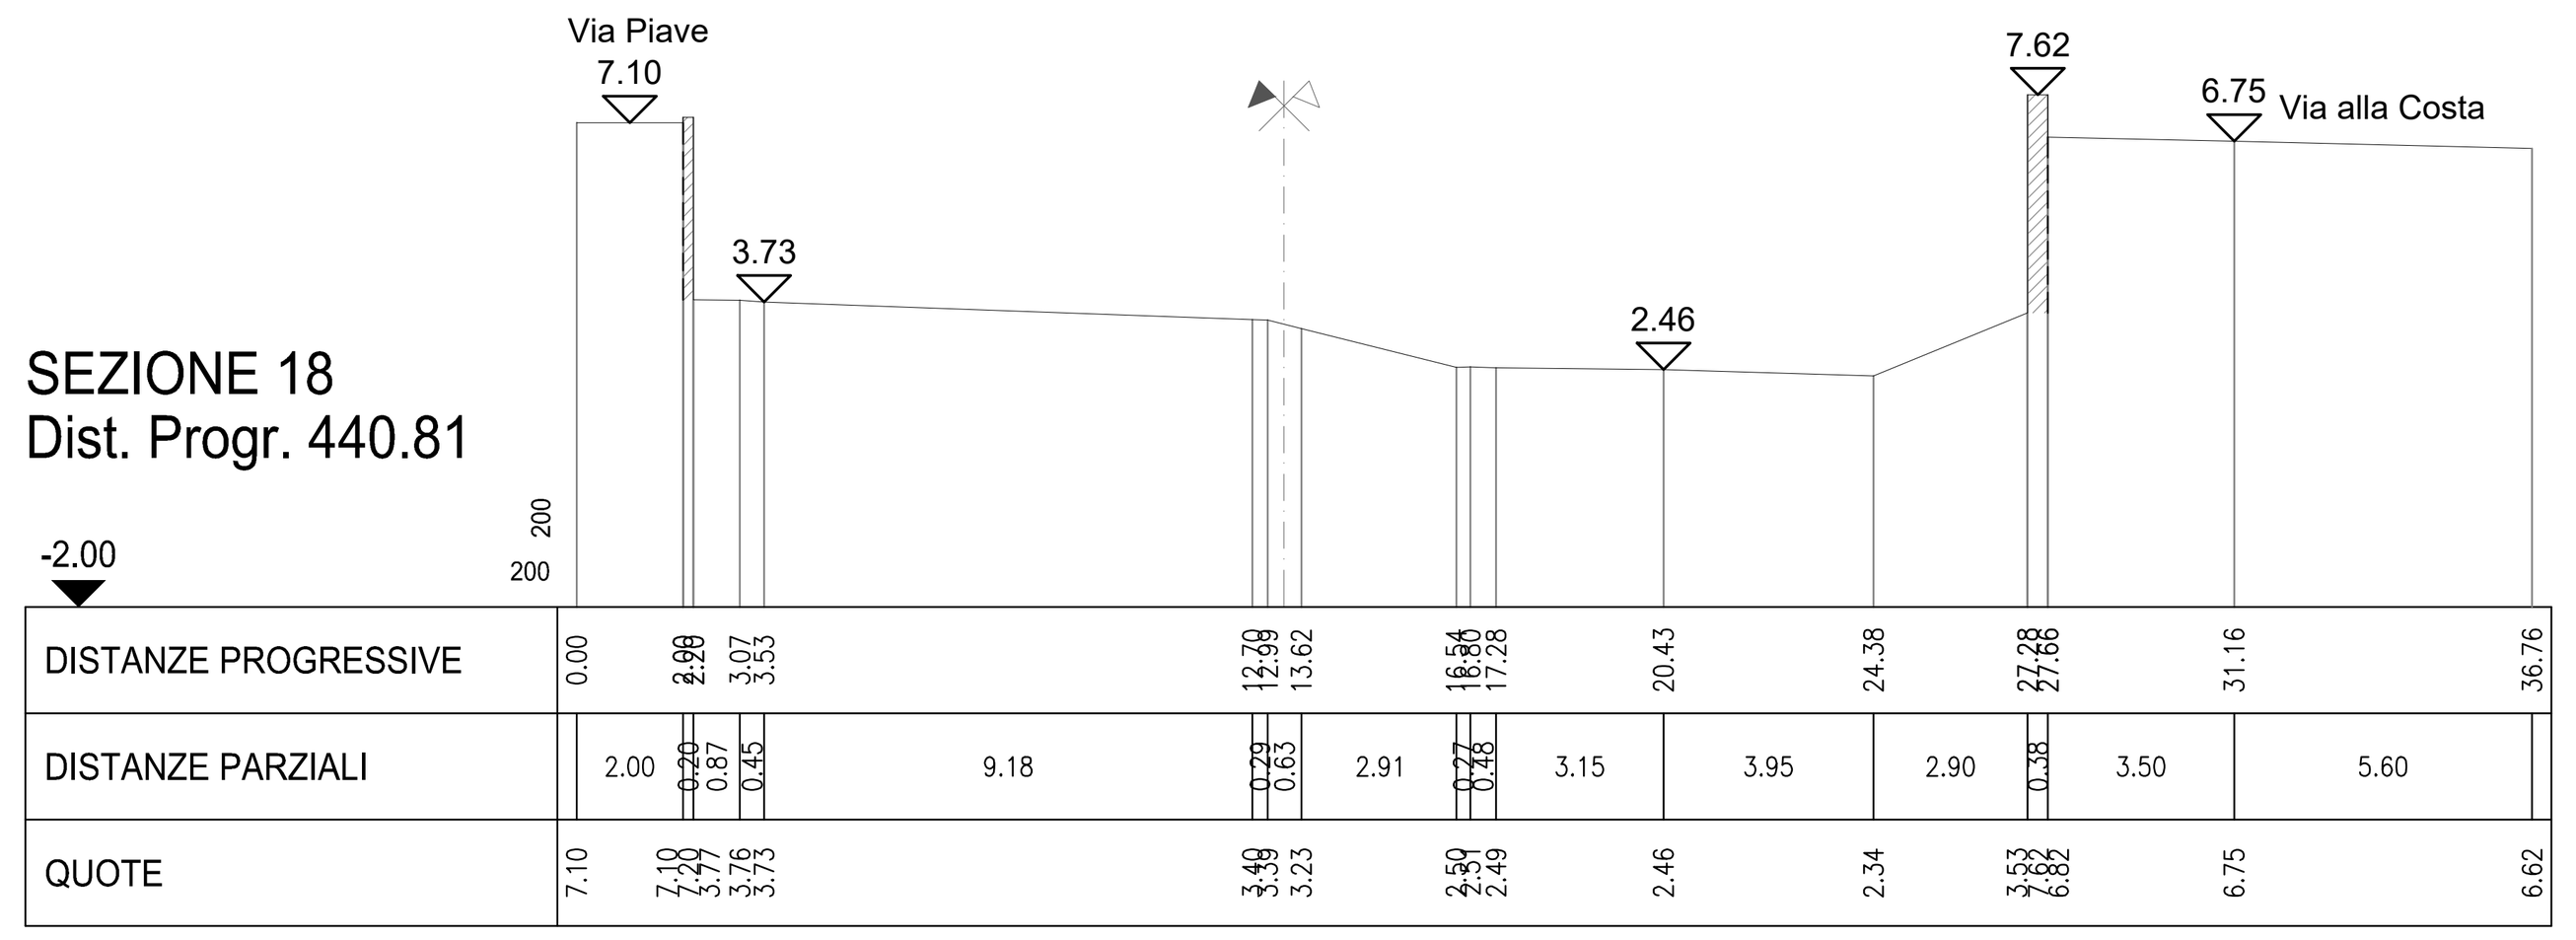


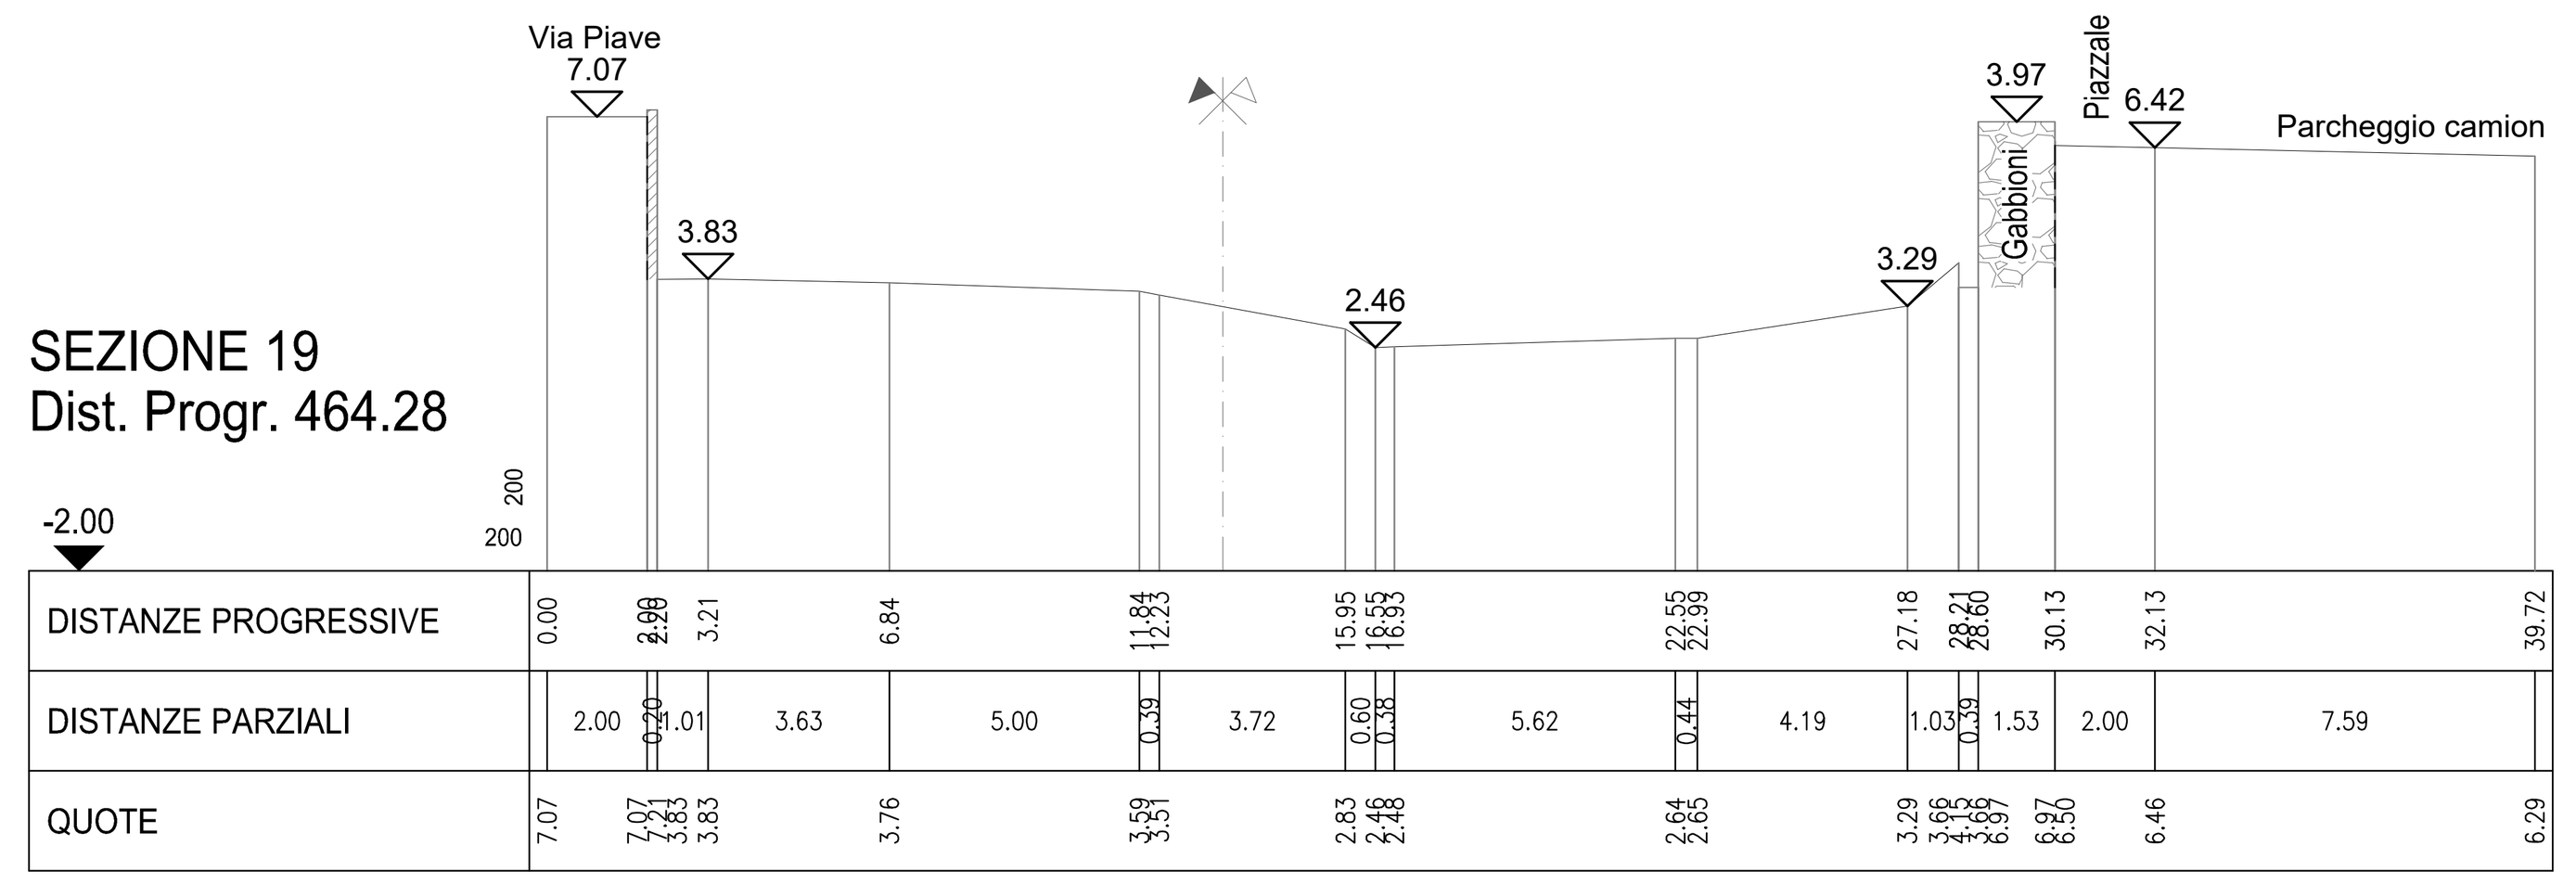


NOTA: I LIVELLI DI PIENA SONO RELATIVI ALLA CONFIGURAZIONE DEL PROGETTO DEFINITIVO CON IL MANTENIMENTO DEI PONTI DI VIA AURELIA E VIA ALLA COSTA ATTUALI

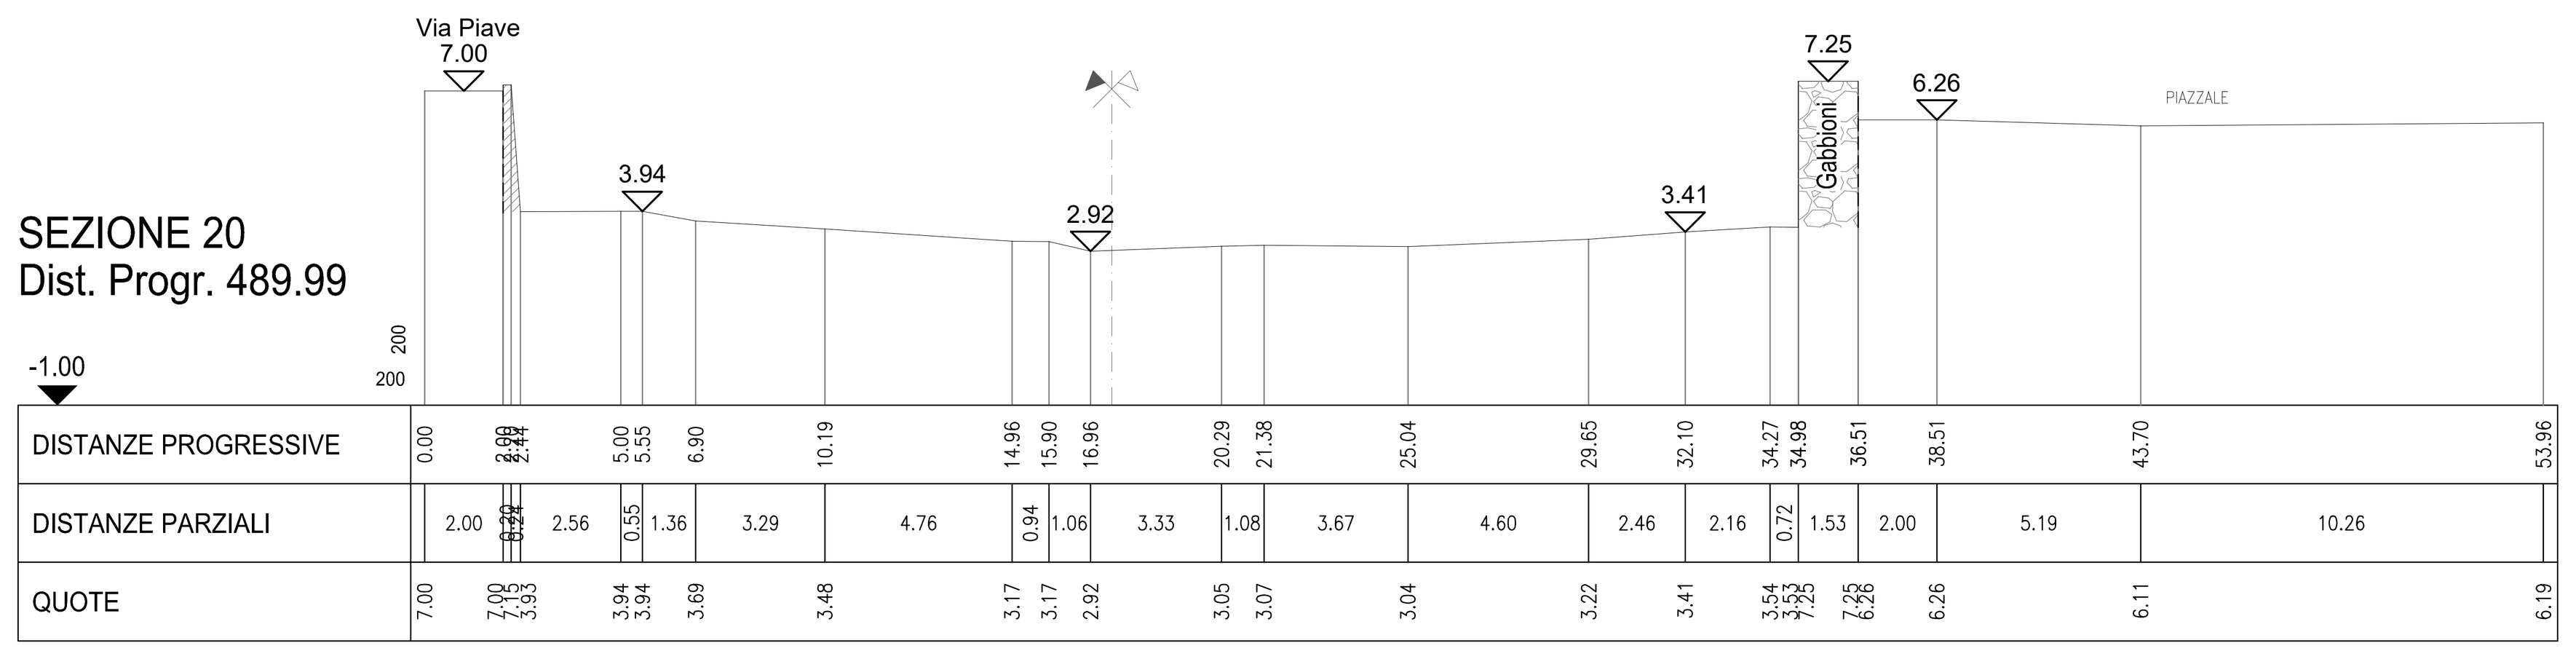

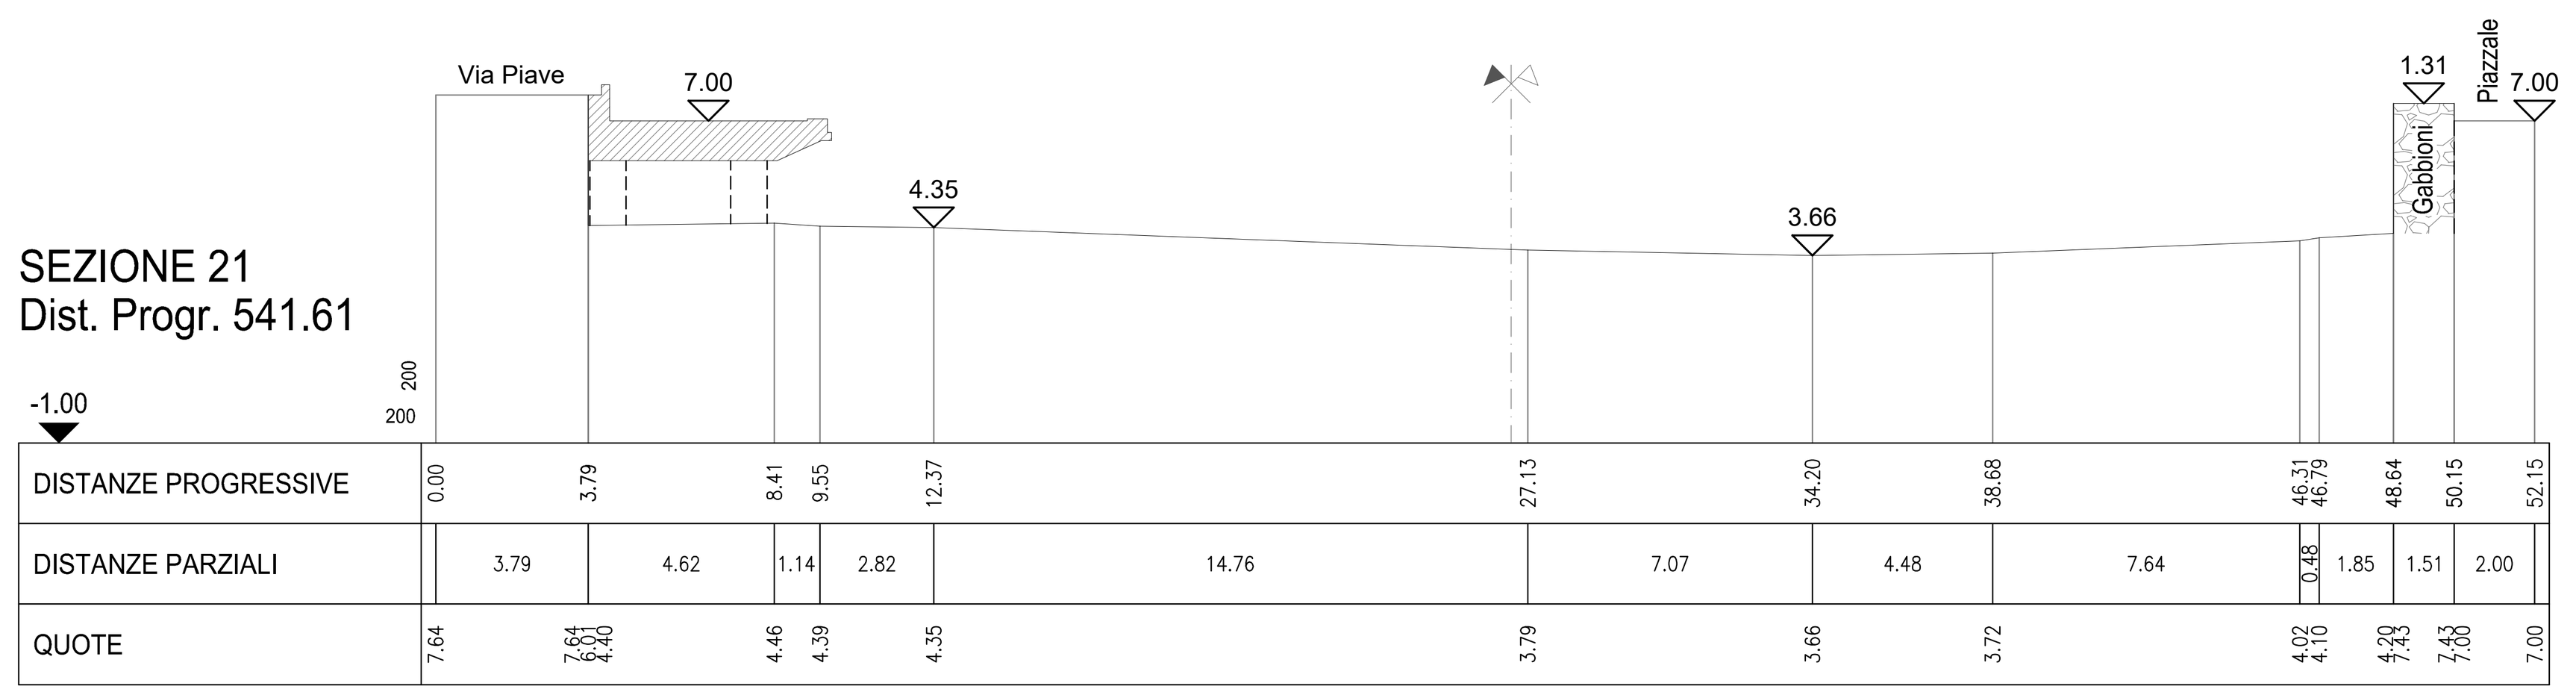

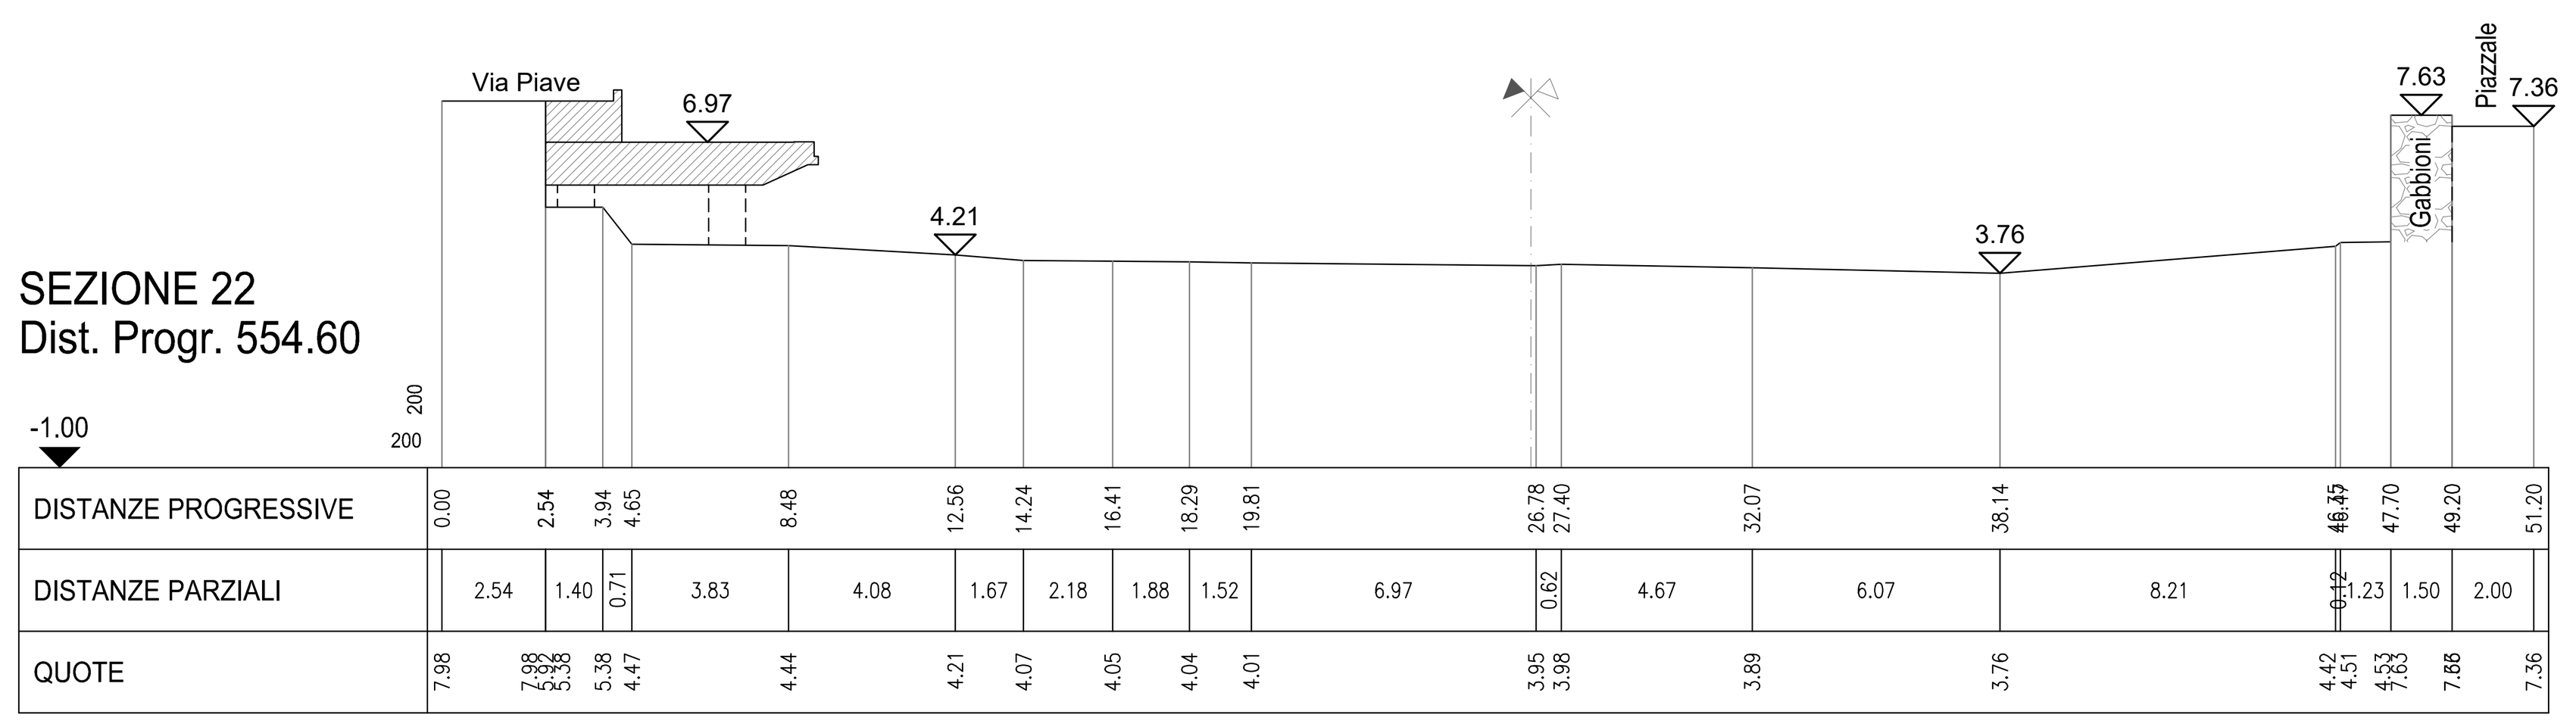

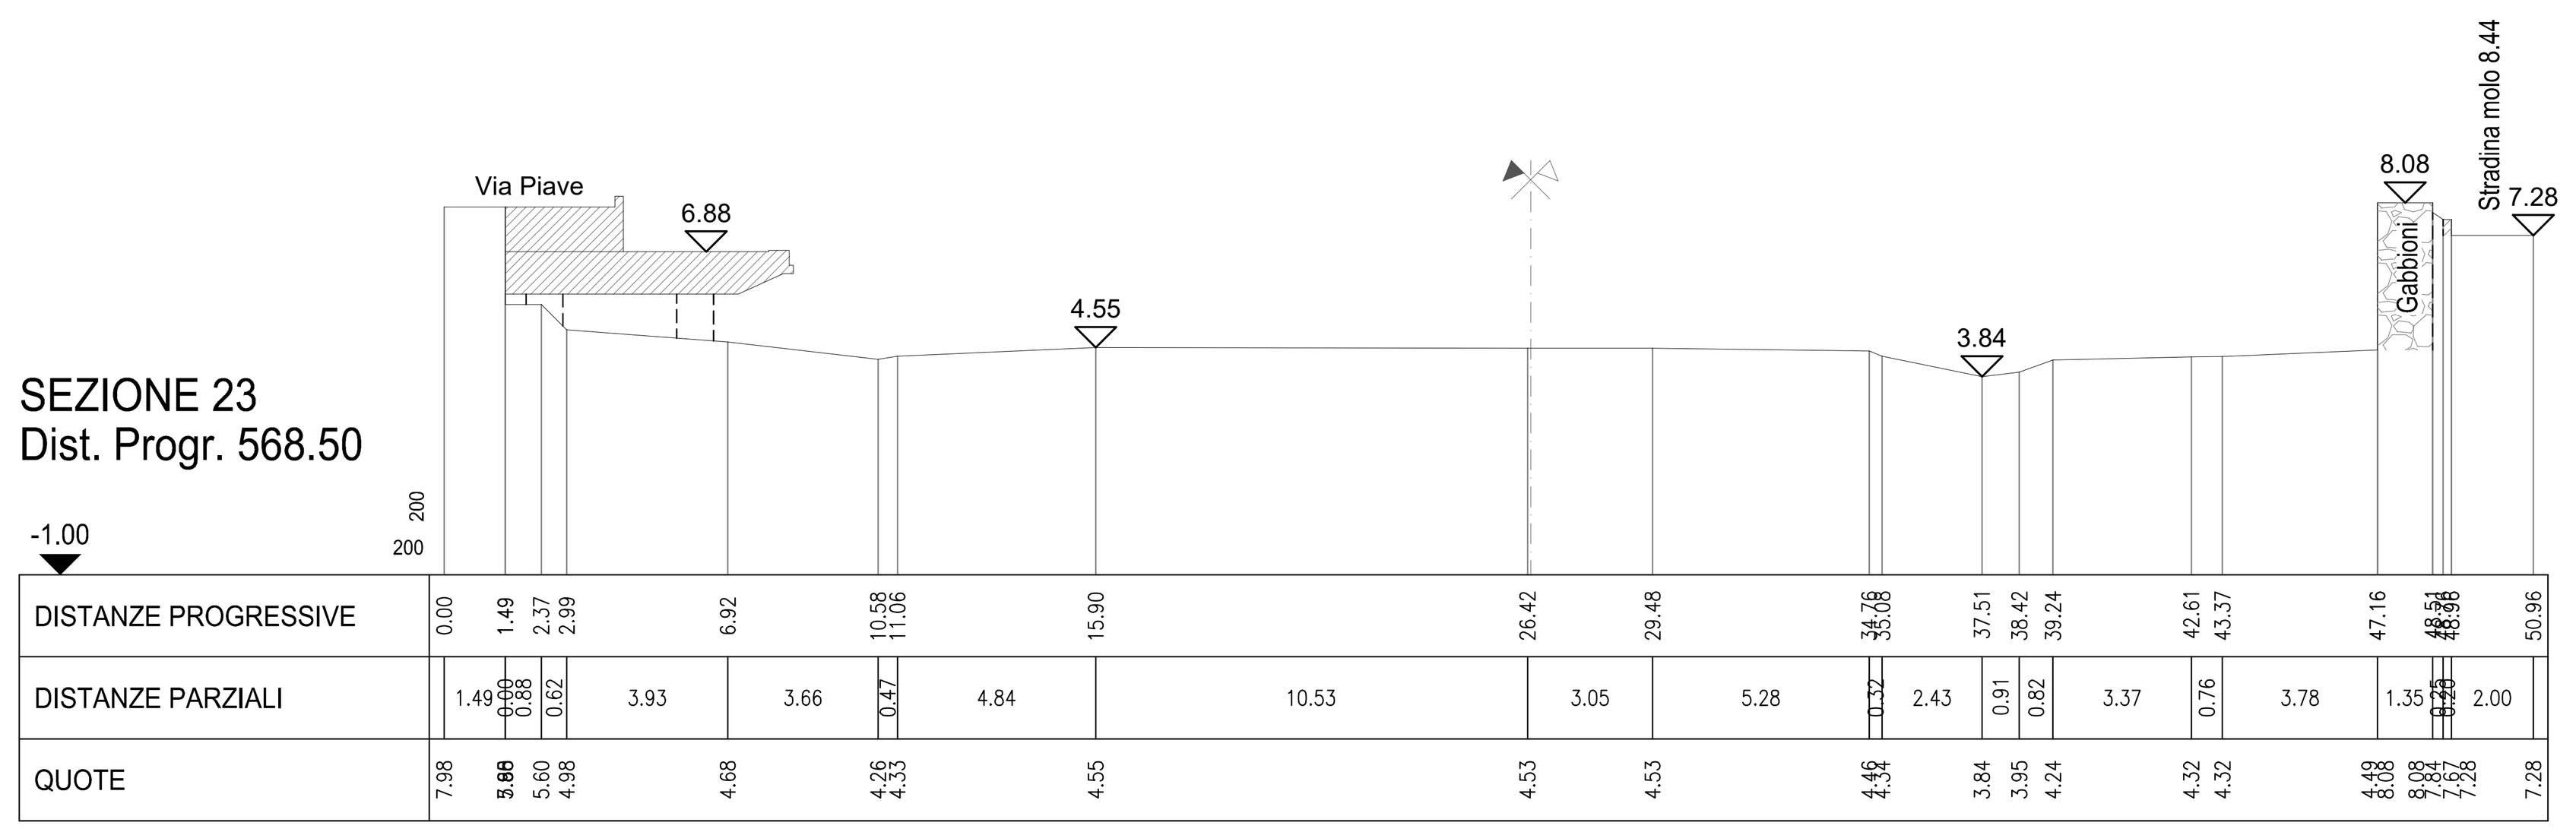

ITEC engineering

PORTS of GENOA
VADO LIGURE ▪ SAVONA ▪ PRA' ▪ GENOVA

Committente: Autorità di Sistema Portuale del Mar Ligure Occidentale

Livello di progetto: Definitivo

Titolo:
SISTEMAZIONE DEL TRATTO TERMINALE DELL'ASTA DEL TORRENTE SEGNO FINALIZZATA ALLA MITIGAZIONE DEL RISCHIO IDRAULICO

Tavola n°: **5**

Scala: 1:200

Oggetto:
STATO ATTUALE:
- SEZIONI (2/3)

Codice Progetto: P007-19

Nome File: P007-19-D-DI-ARC-005-A

Firme:

Progettista Responsabile: Dott. Ing. PIETRO MISURALE N. 5399A — ORDINE INGEGNERI DELLA PROVINCIA DI GENOVA

Progettista: Dott. Ing. DOMENICO ROCCA — ORDINE INGEGNERI DELLA PROVINCIA DI GENOVA

Visto del RUP:

Rev.	Modifiche / Revisioni	Redatto	Data	Contr./Appr.	Data
A	PRIMA EMISSIONE	MB / EM	05/06/2020	PM	05/06/2020
-	-	- / -	-	-	-
-	-	- / -	-	-	-
-	-	- / -	-	-	-

ASSOCIATO oice
apave Certification ISO 9001 N° SC 10-2588/IAF 34 ISO 14001 N° SCA 19-3491/IAF 34
ITEC engineering S.r.l.
19038 SARZANA (SP) Via Variante Aurelia, 98 TEL. +39 0187 610532 info@itec-engineering.it
16129 GENOVA Via Antonio Cecchi, 7/9-10 TEL. +39 010 5959690 www.itec-engineering.it

E' vietata a norma di legge la riproduzione, anche parziale, non autorizzata di questo documento.