Foto 1



Foto 2




Foto 3



Foto 4




Foto 5

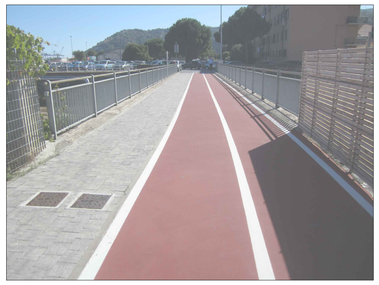


Vista Aerea




PLANIMETRIA GENERALE
Scala 1:200

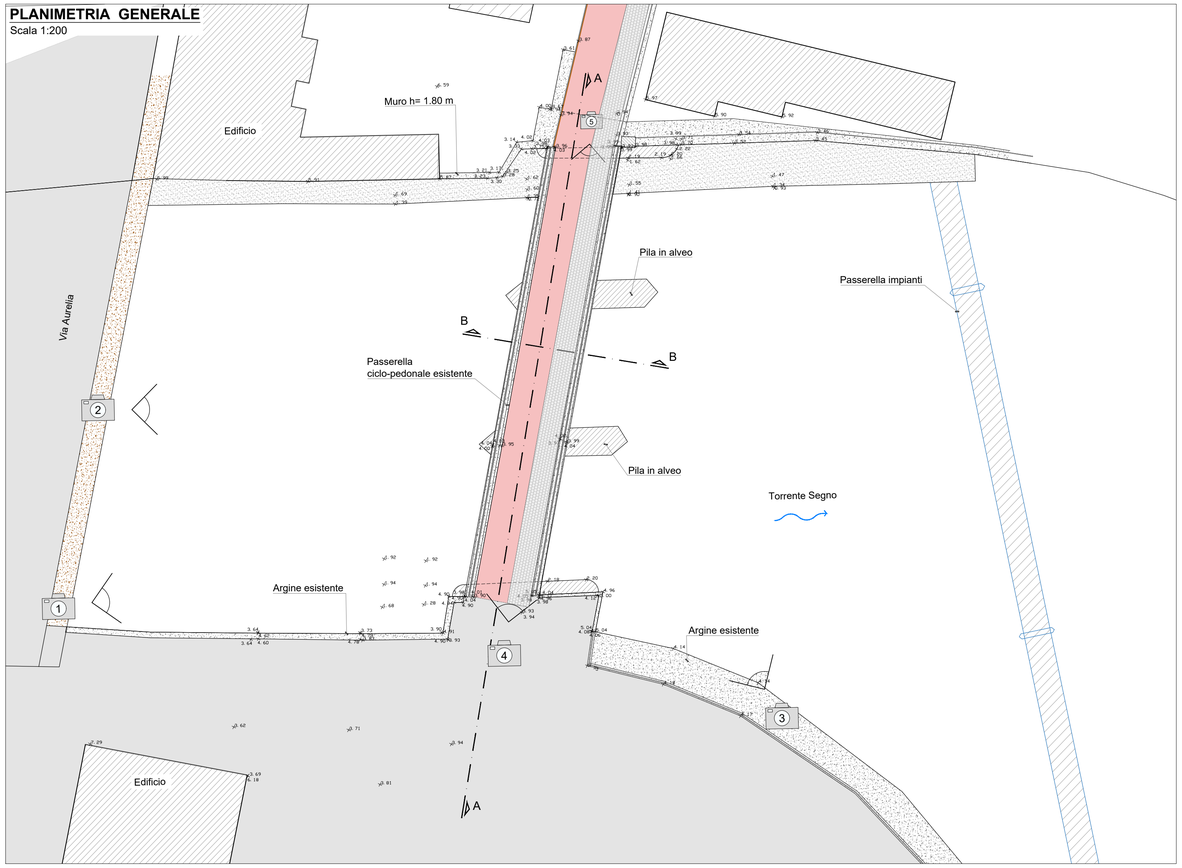

SEZIONE B-B
Scala 1:100

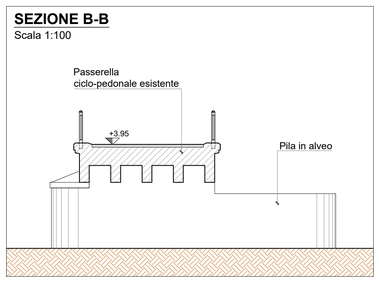

SEZIONE A-A
Scala 1:100

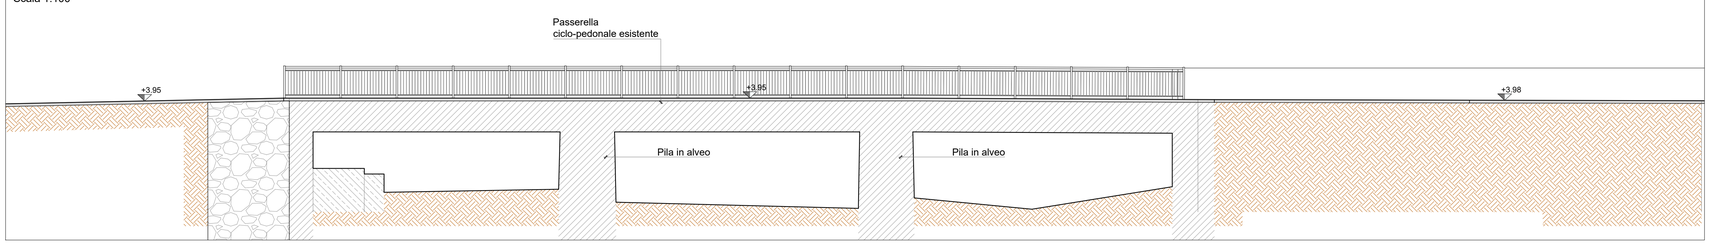

ITEC engineering

PORTS of GENOA
VADO LIGURE ★ SAVONA ★ PRA' ★ GENOVA

Committente:
Autorità di Sistema Portuale del Mar Ligure Occidentale

Livello di progetto:
Definitivo

Titolo:
SISTEMAZIONE DEL TRATTO TERMINALE DELL'ASTA DEL TORRENTE SEGNO FINALIZZATA ALLA MITIGAZIONE DEL RISCHIO IDRAULICO

Tavola n°:
100

Oggetto:
STATO ATTUALE:
Planimetria, Sezioni, Documentazione fotografica

Scala:
1:100 - 1:200

Codice Progetto:
P007-19

Nome File:
P007-19-D-DI-ARC-100-A

Firme:

Progettista Responsabile: Dott. Ing. PIETRO PESUCCI

Progettista: Dott. Ing. ROBERTO VALLARINO

Visto del RUP:

Rev.	Modifiche / Revisioni	Redatto	Data	Contr./Appr.	Data
A	PRIMA EMISSIONE	MB EM	26/05/2020	PM	26/05/2020
-	-	- -	-	-	-
-	-	- -	-	-	-
-	-	- -	-	-	-

ITEC engineering S.r.l.
19038 SARZANA (SP)
Via Vigonale Aurelia, 98
TEL. +39 0187 610532
info@itec-engineering.it

16129 GENOVA
Via Antonio Cecchi, 7/9-10
TEL. +39 010 5959690
www.itec-engineering.it

E' vietata a norma di legge la riproduzione, anche parziale, non autorizzata di questo documento.