
SEZIONE 1
Dist. Progr. 0.00

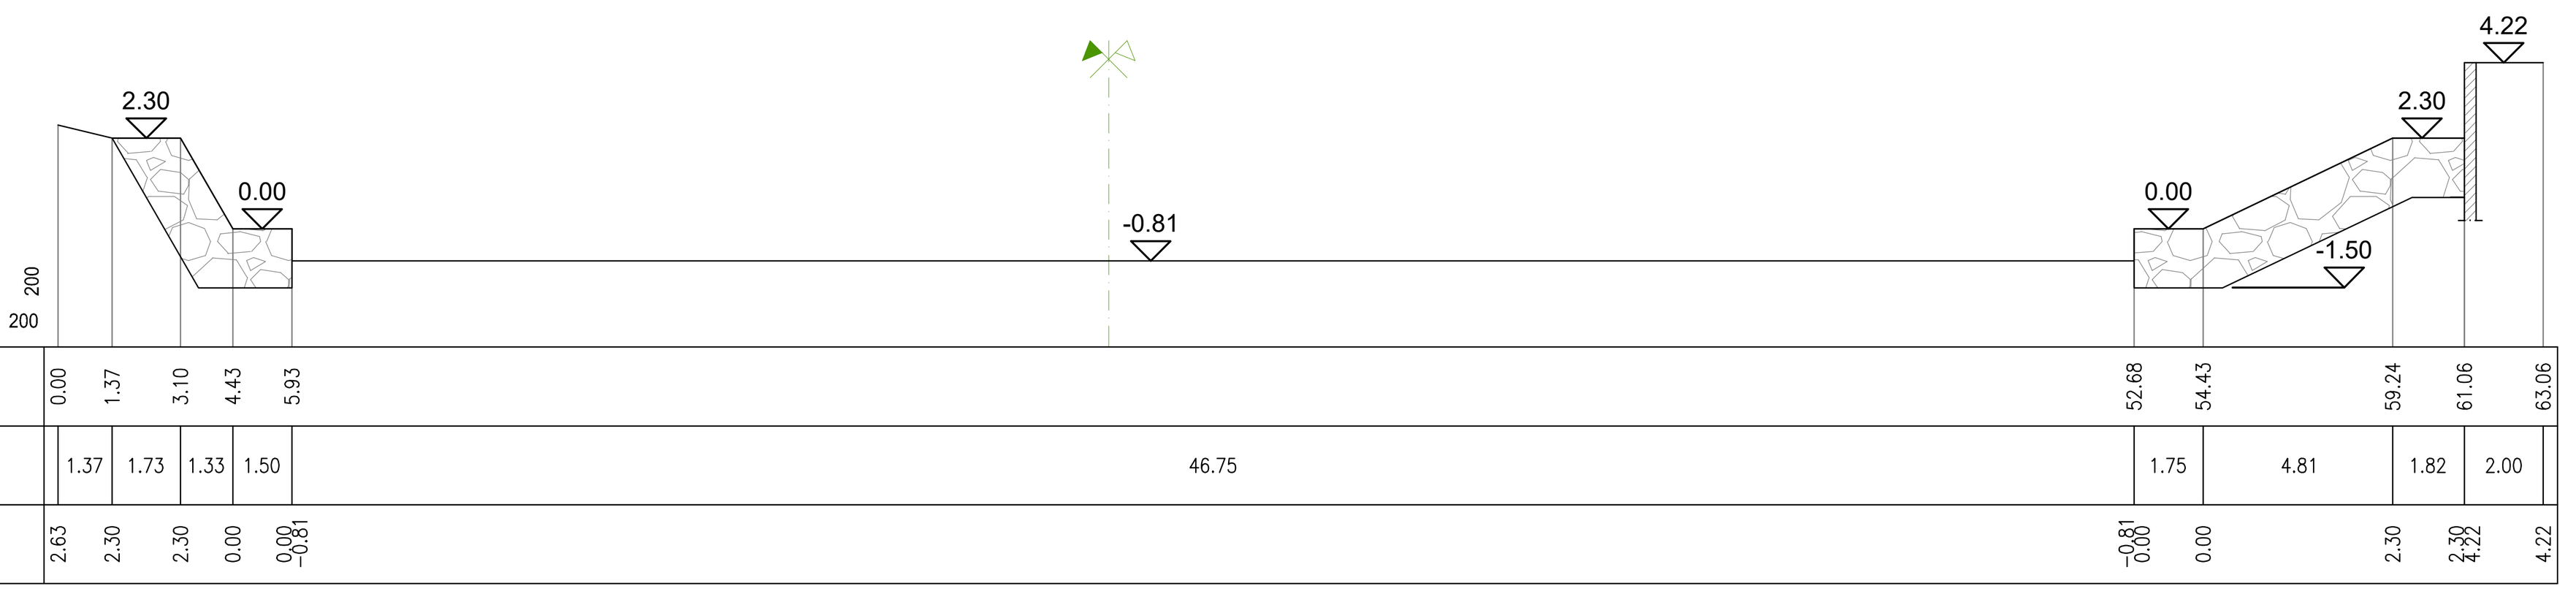


SEZIONE 2
Dist. Progr. 20.19




SEZIONE 3
Dist. Progr. 33.66




SEZIONE 4
Dist. Progr. 44.25

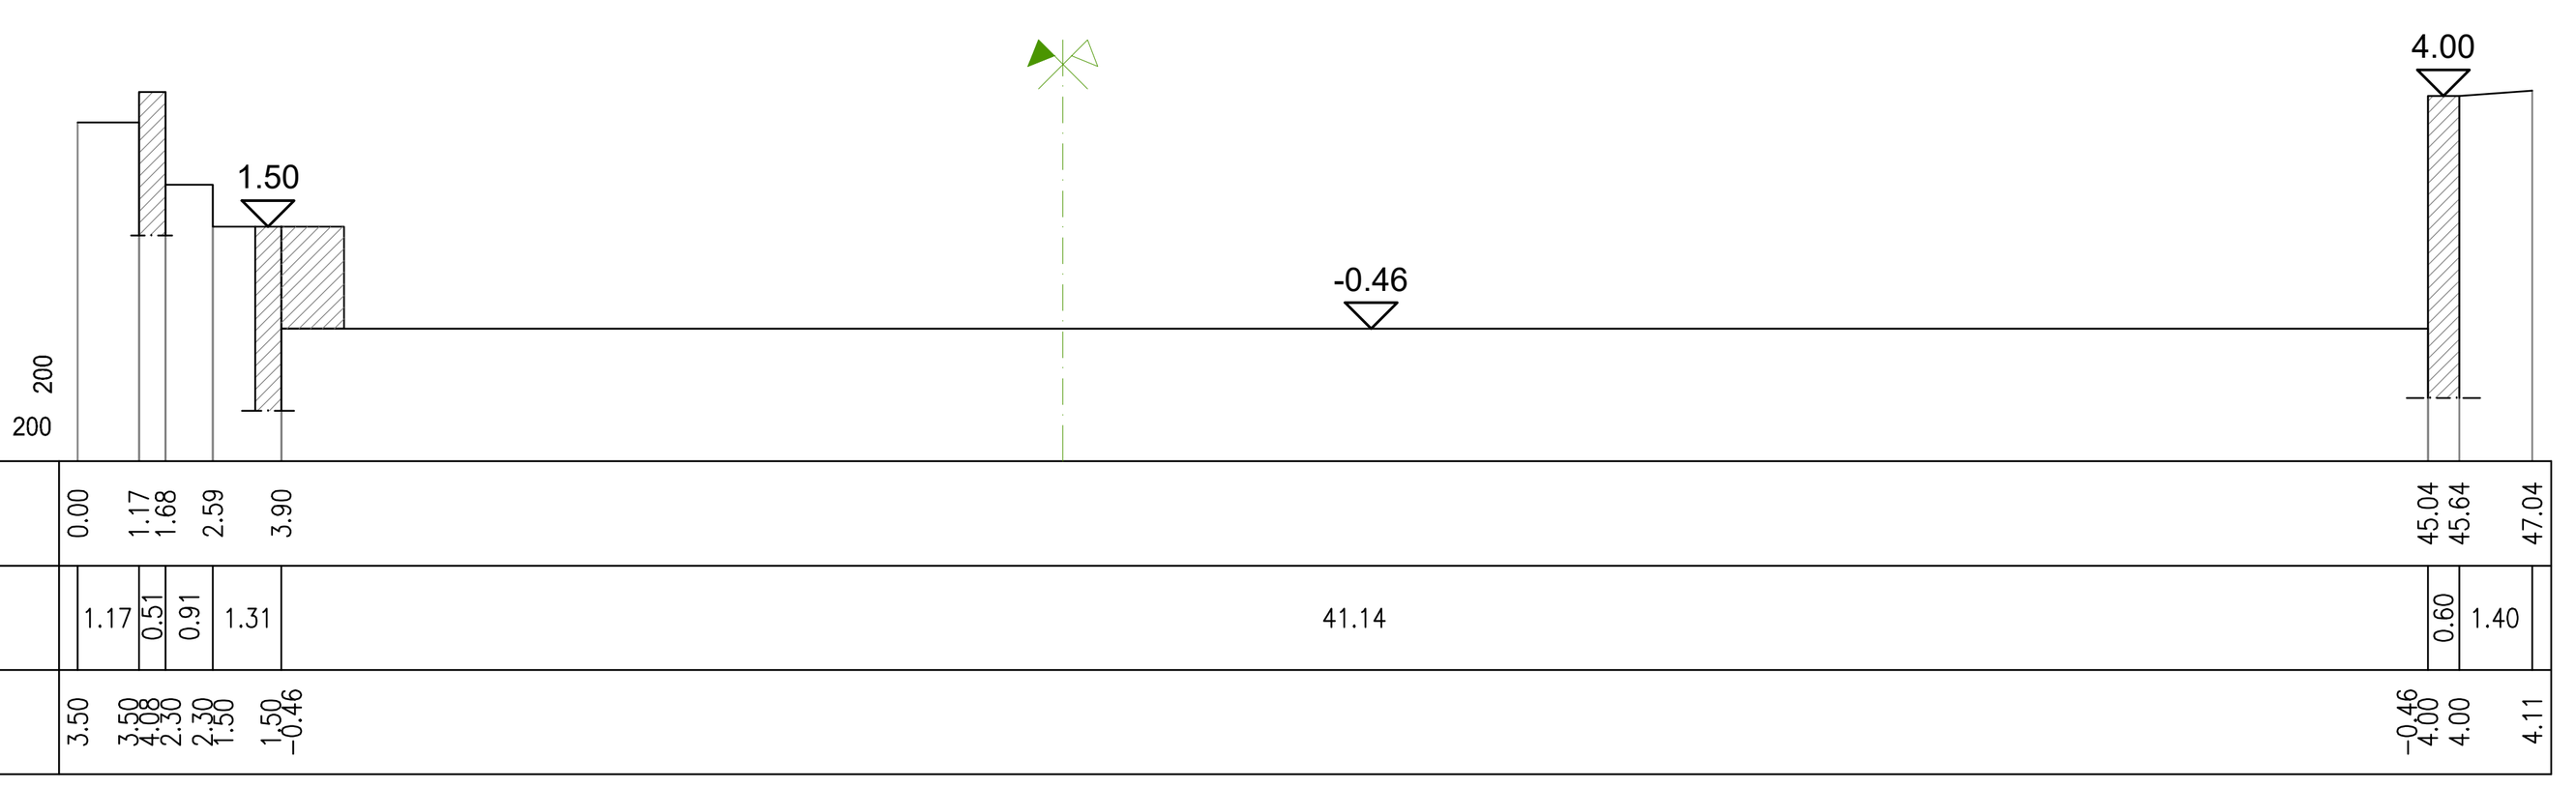


SEZIONE 5
Dist. Progr. 55.11

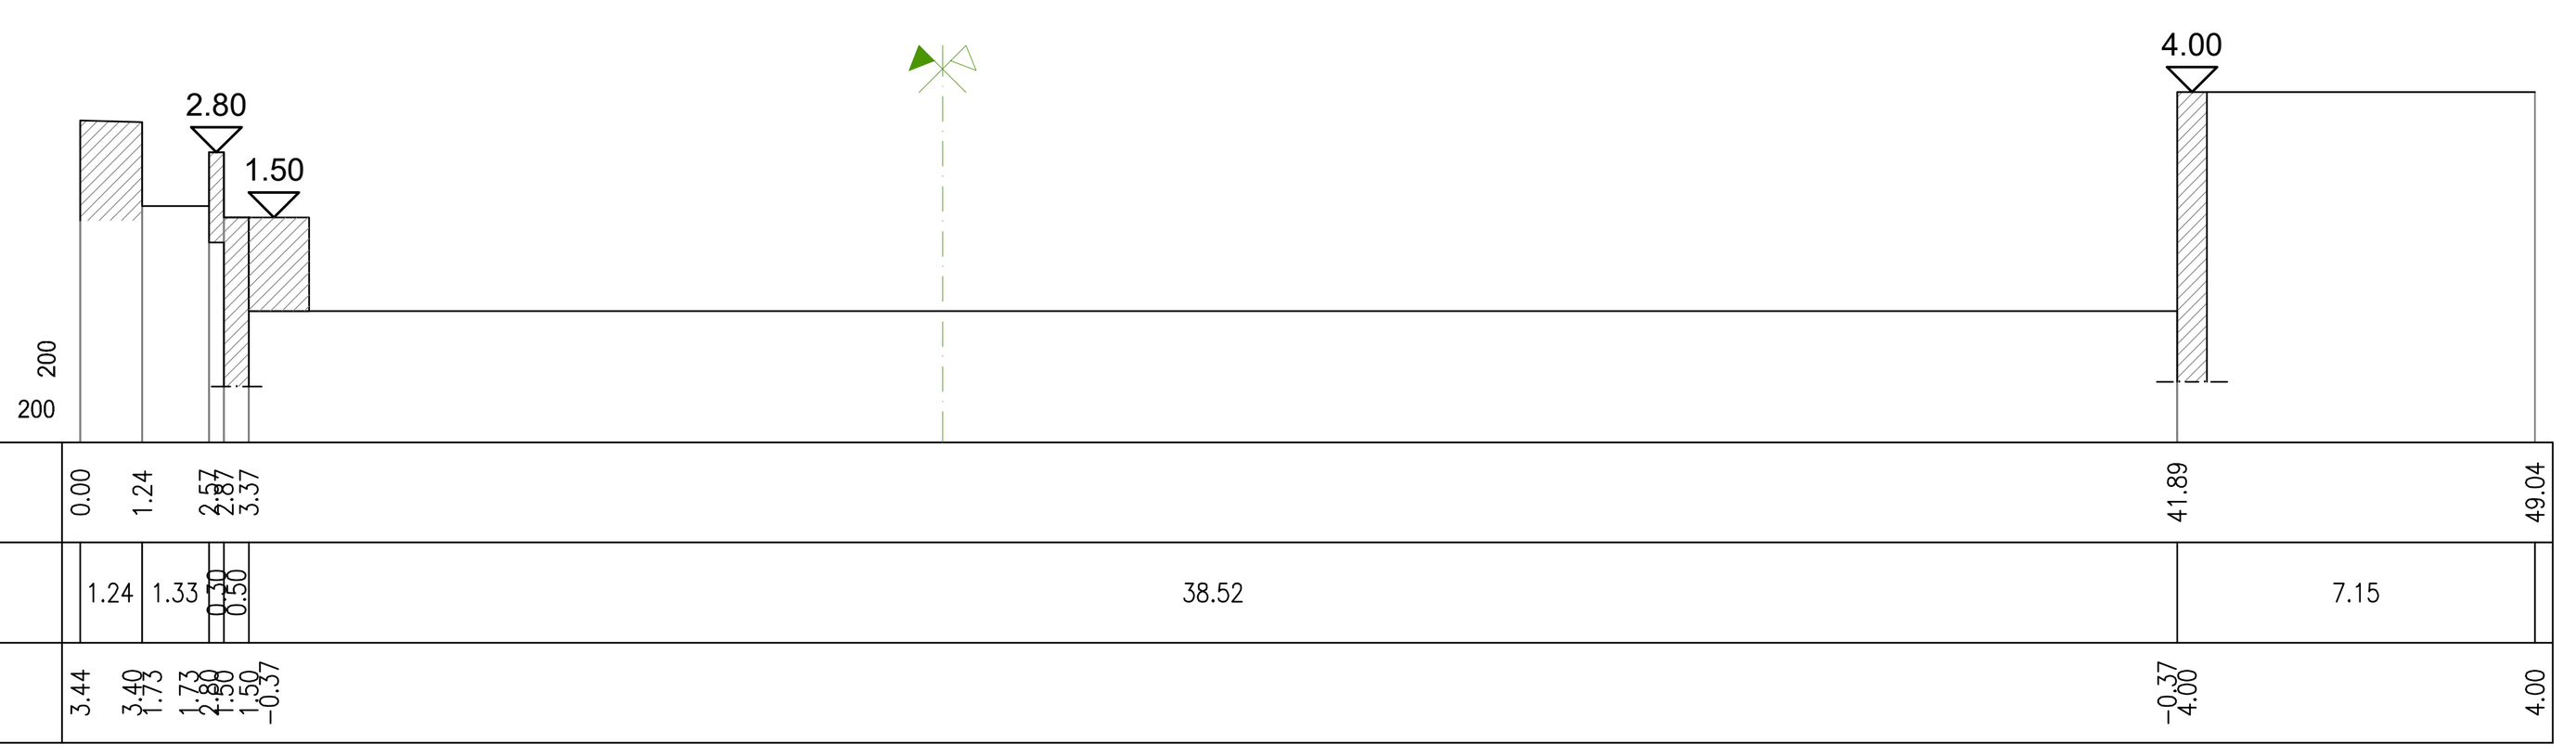


SEZIONE 6
Dist. Progr. 78.24

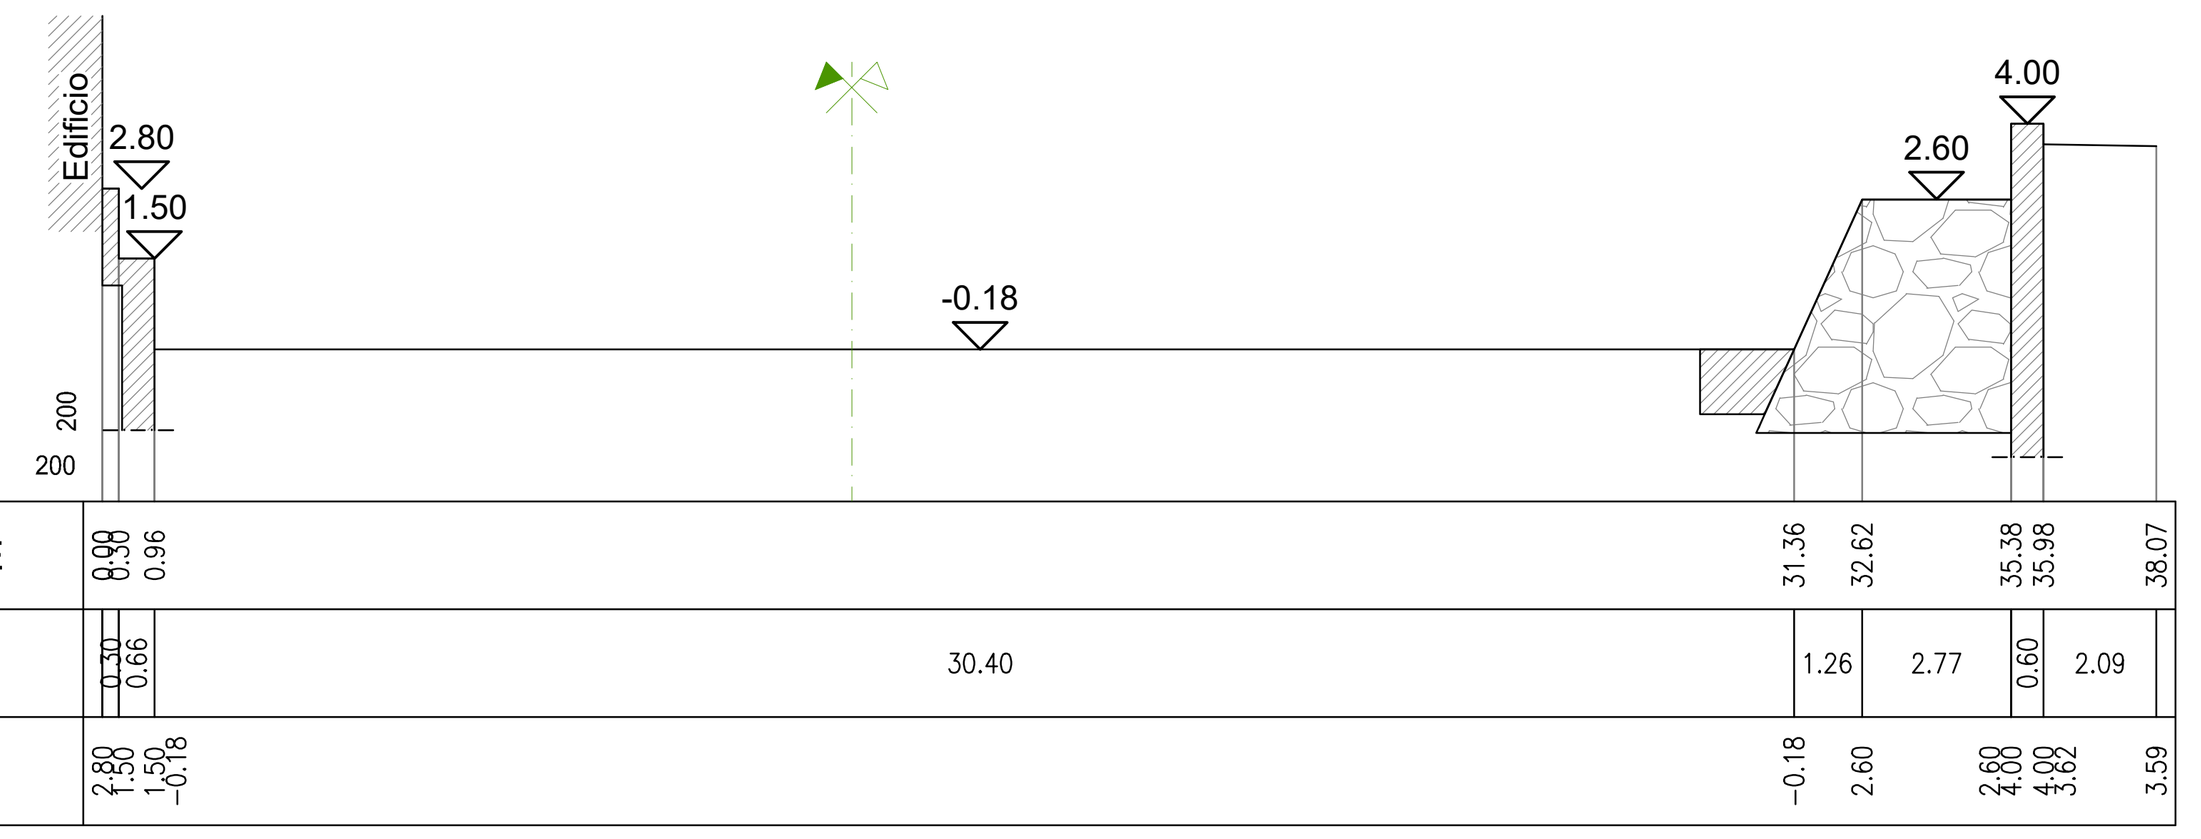


SEZIONE 7
Dist. Progr. 98.54

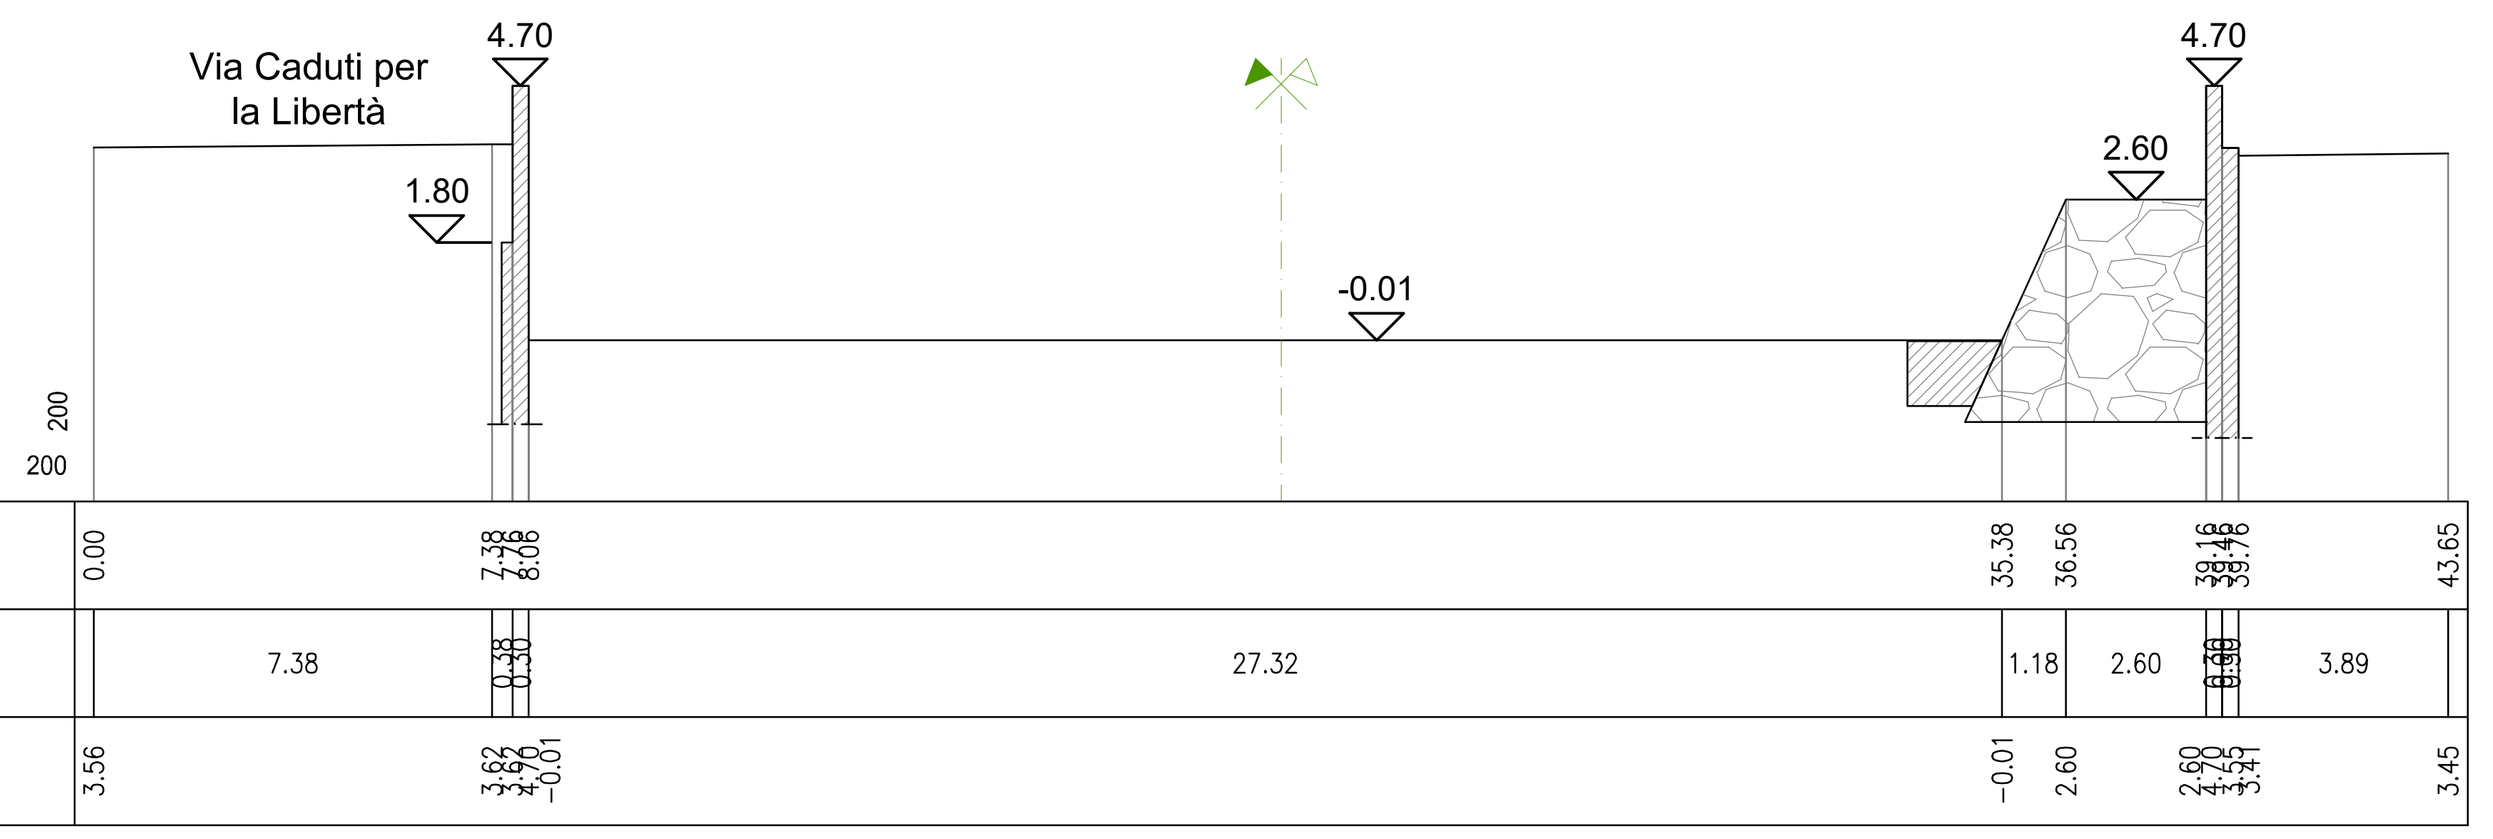


SEZIONE 8

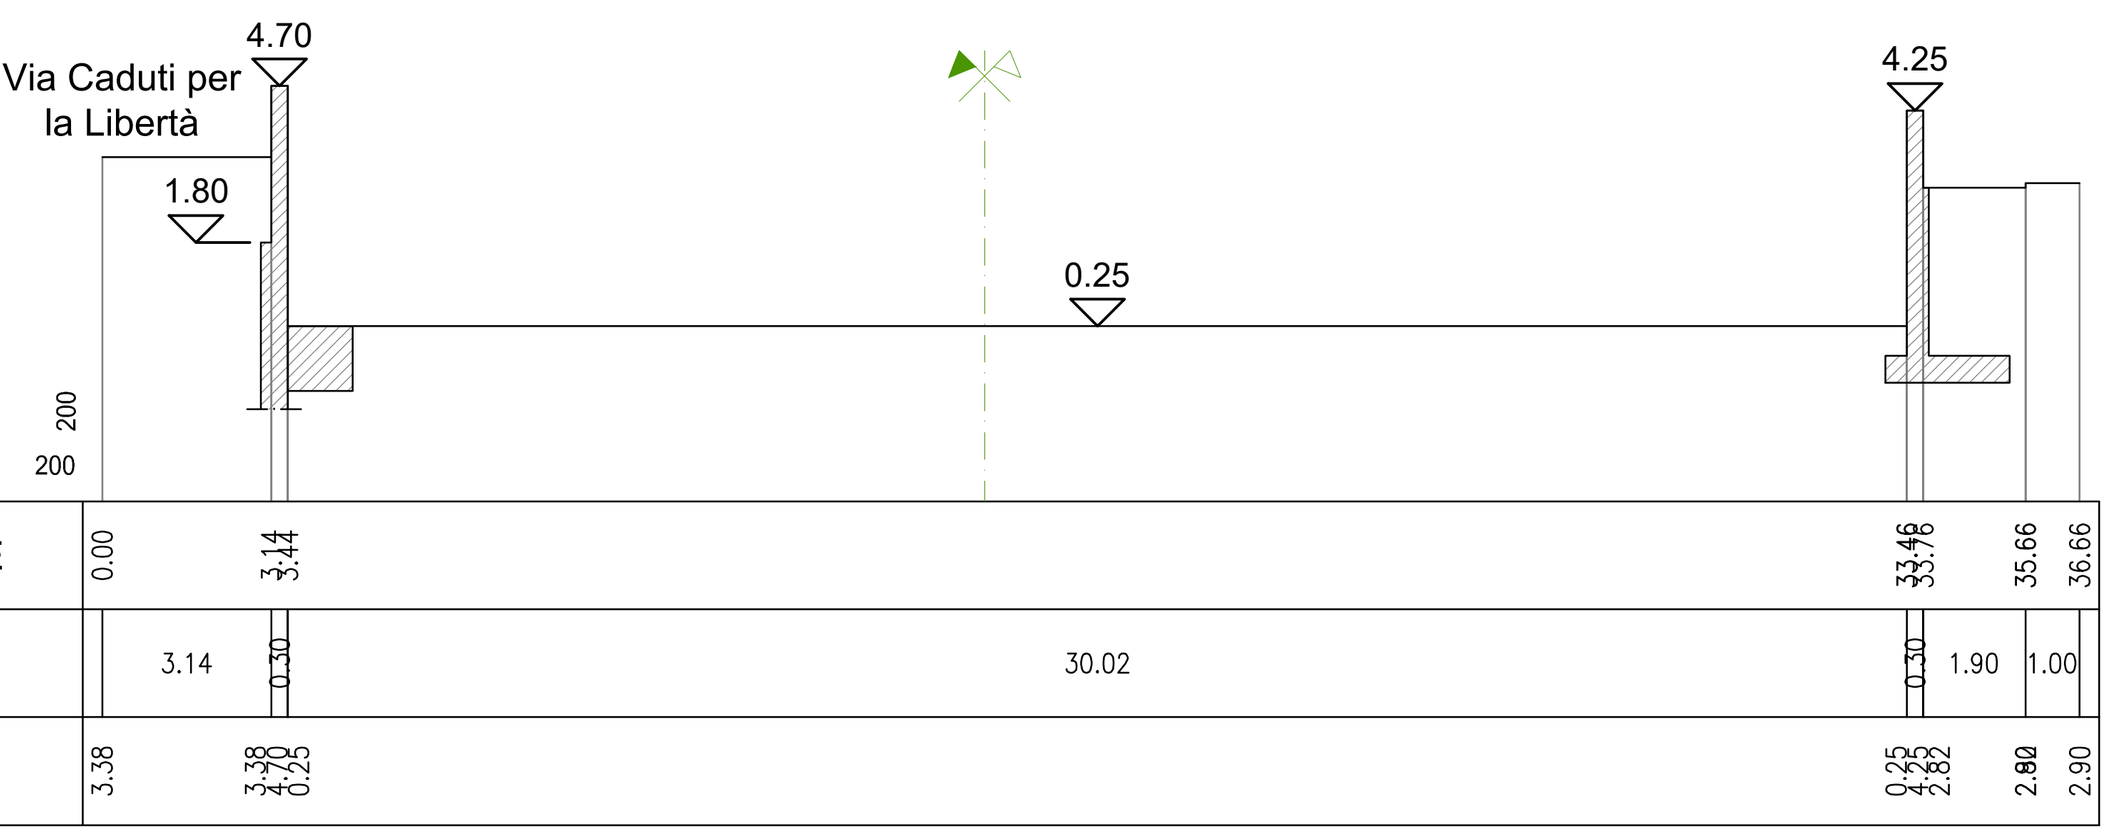


SEZIONE 9
Dist. Progr. 180.43

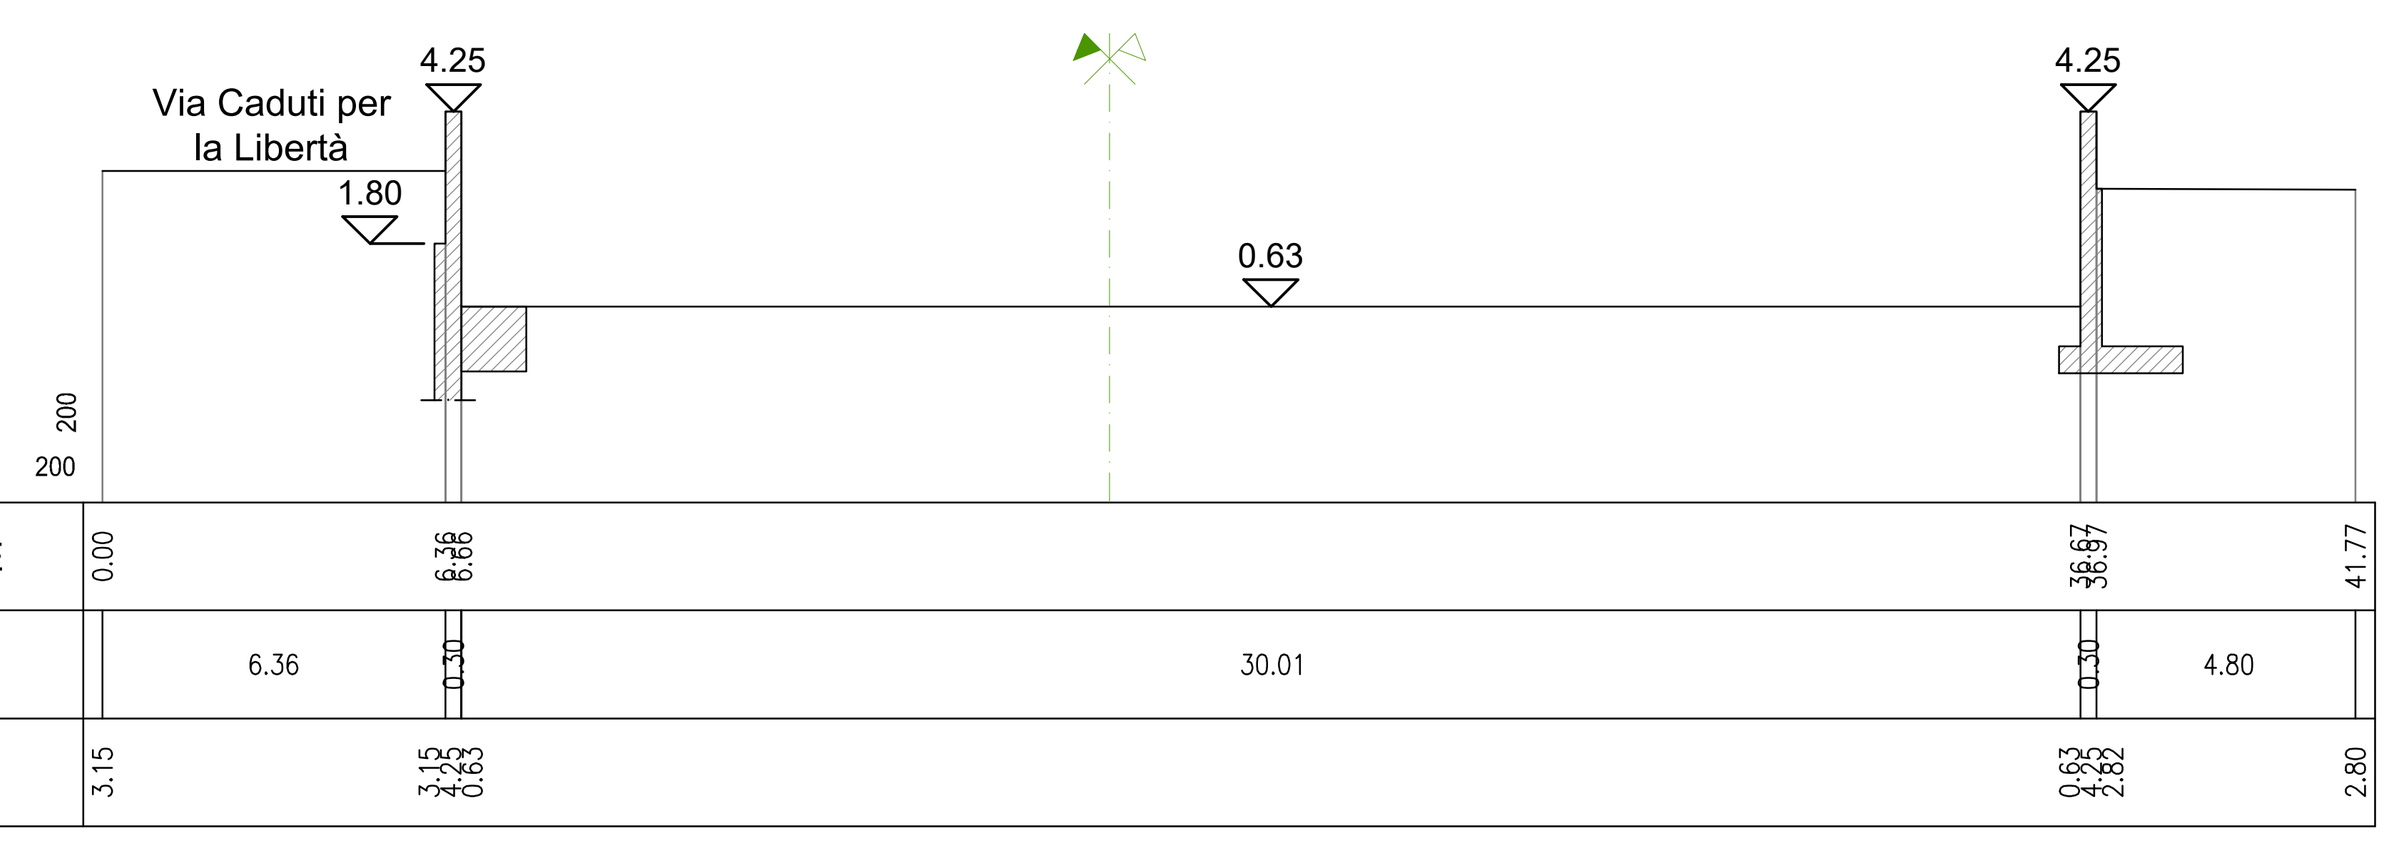

SEZIONE 10
Dist. Progr. 186.29

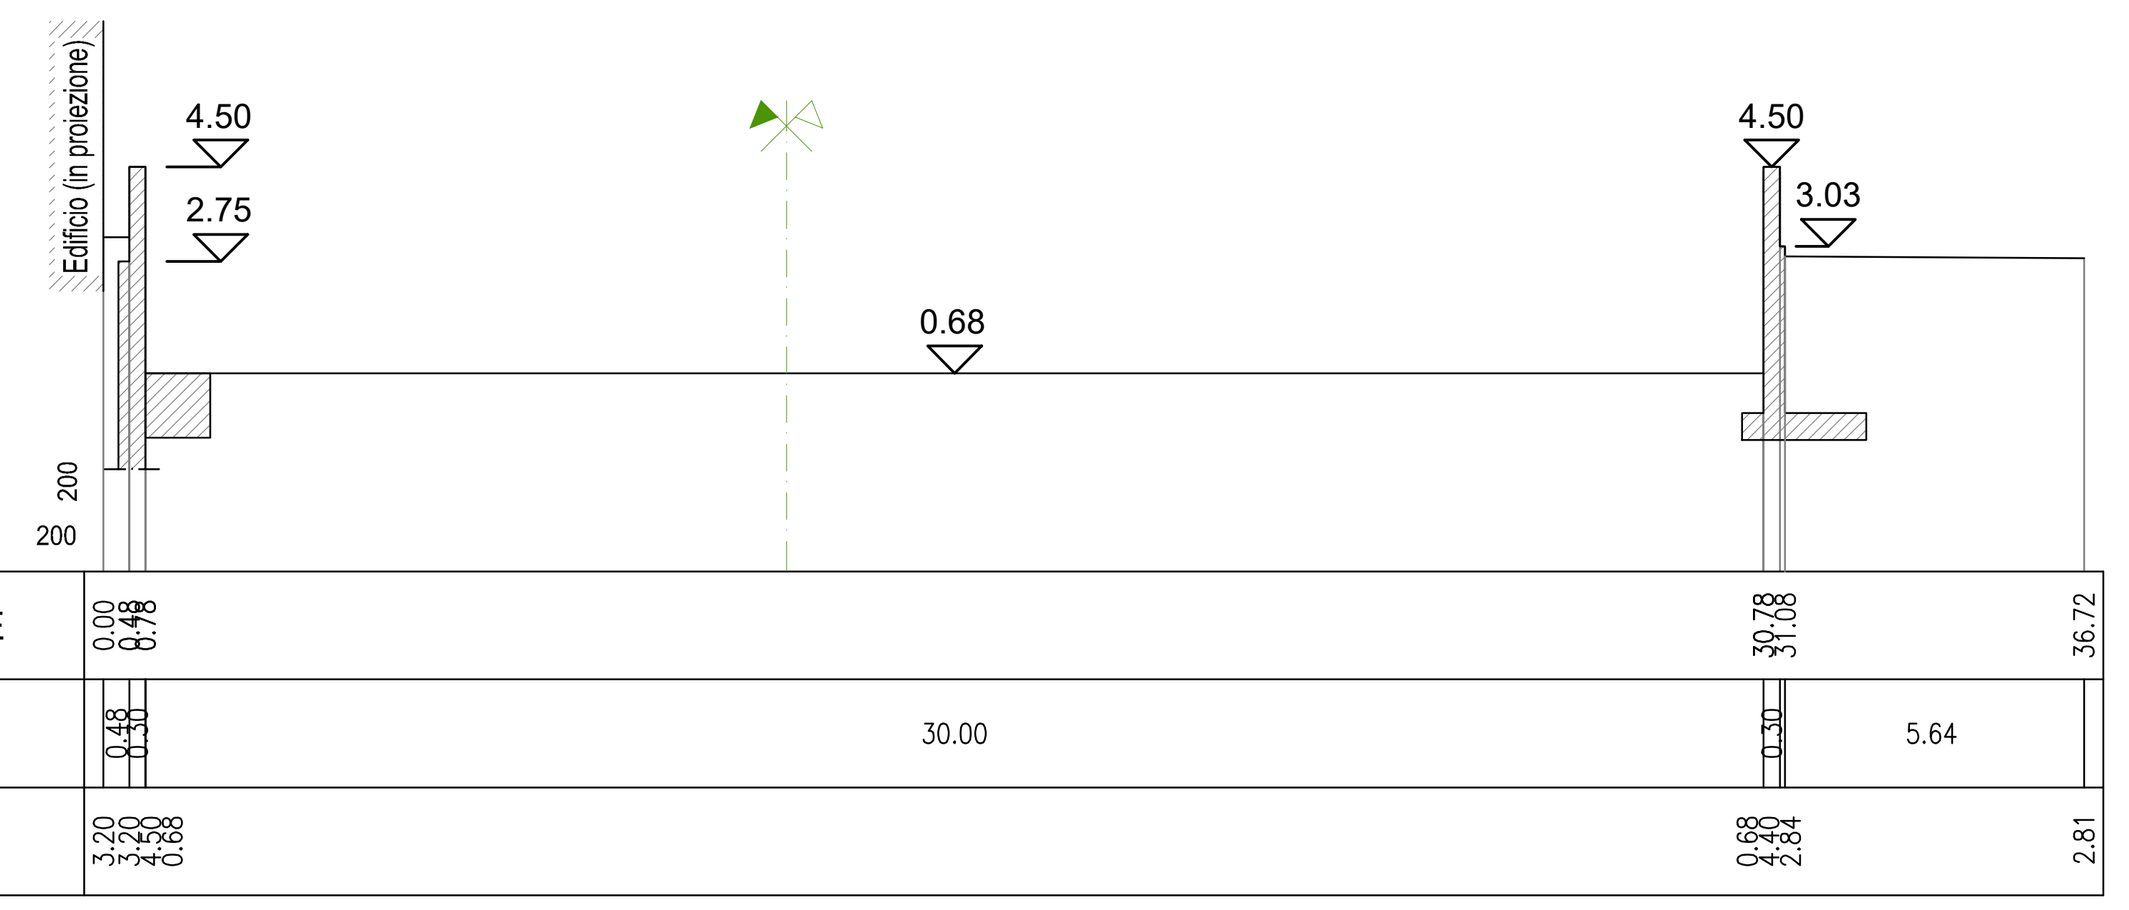

SEZIONE 11
Dist. Progr. 235.89

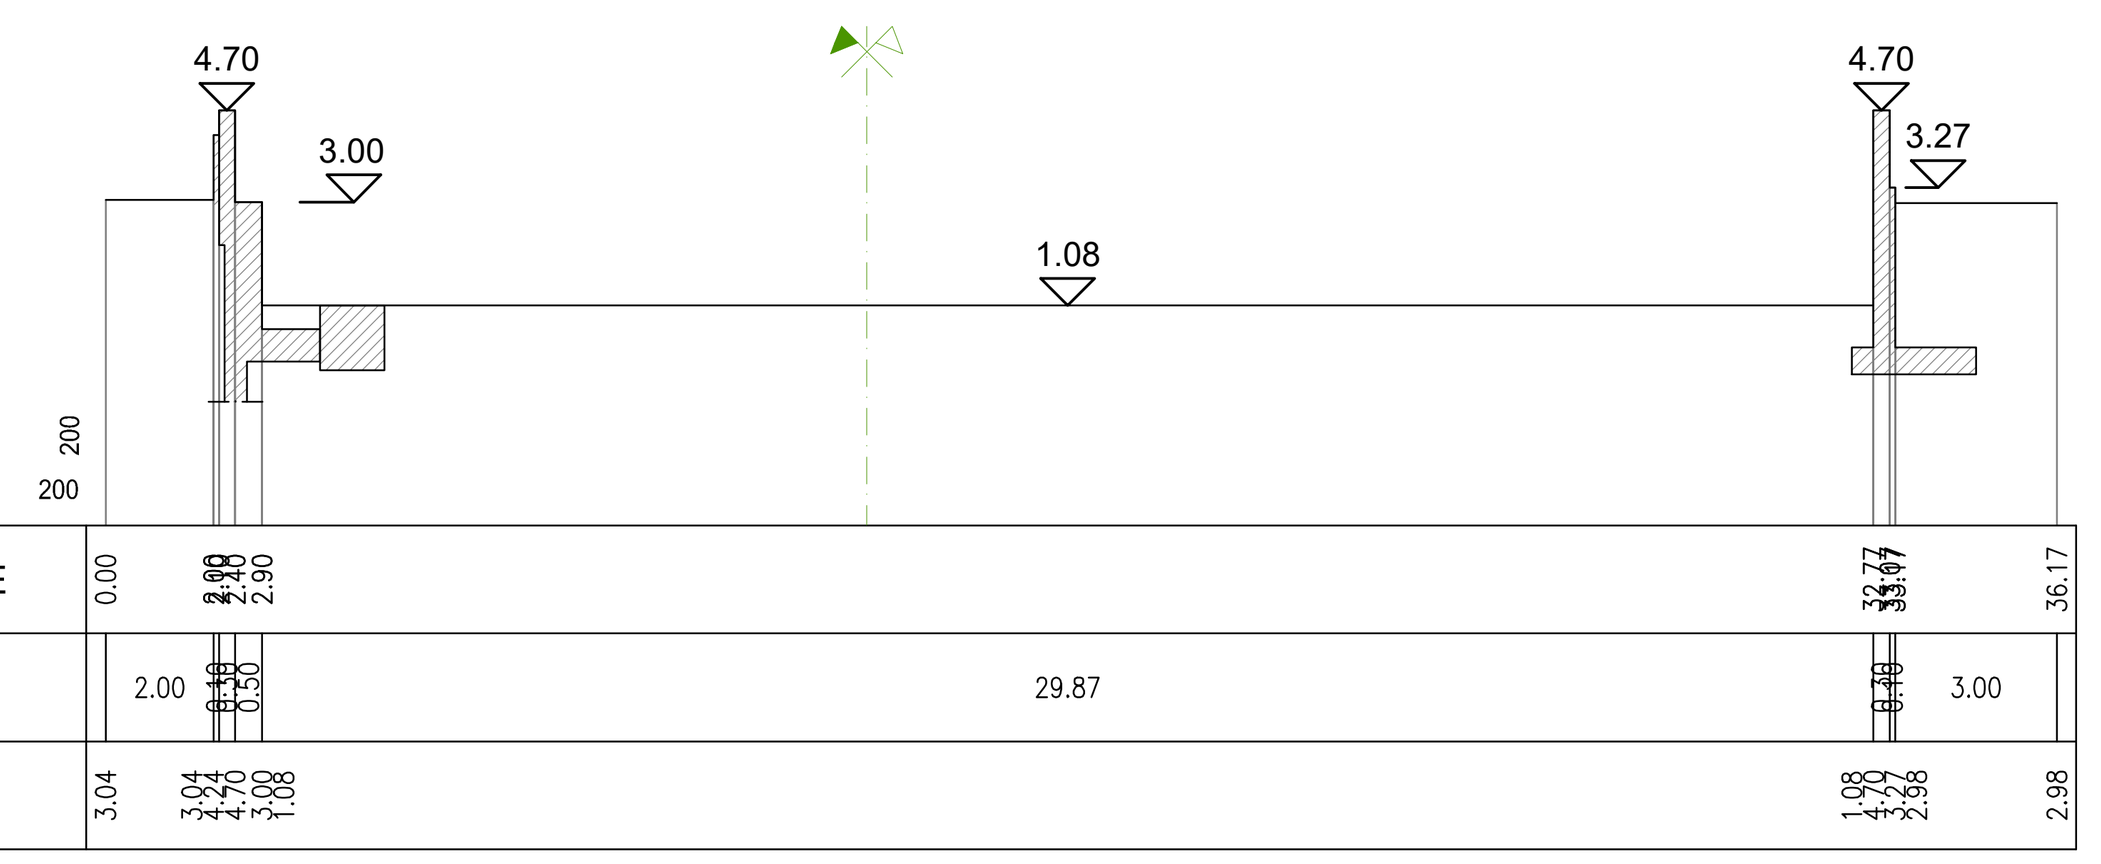

NOTA: I LIVELLI DI PIENA SONO RELATIVI ALLA CONFIGURAZIONE DEL PROGETTO DEFINITIVO CON IL MANTENIMENTO DEI PONTI DI VIA AURELIA E VIA ALLA COSTA ATTUALI

ITEC engineering

PORTS of GENOA
VADO LIGURE ▪ SAVONA ▪ PRA' ▪ GENOVA

Committente:
Autorità di Sistema Portuale del Mar Ligure Occidentale

Livello di progetto:
Definitivo

Titolo:

SISTEMAZIONE DEL TRATTO TERMINALE DELL'ASTA DEL TORRENTE SEGNO FINALIZZATA ALLA MITIGAZIONE DEL RISCHIO IDRAULICO

Tavola n°:
9

Scala:
1:200

Oggetto:

STATO DI PROGETTO:
- SEZIONI (1/3)

Codice Progetto:
P007-19

Nome File:
P007-19-D-DI-ARC-009-A

Firme:

Progettista Responsabile: Dott. Ing. PIETRO MISURALE N° 5390 — Ordine degli Ingegneri della Provincia di Genova

Progettista: Dott. Ing. DOMENICO ROCCA N° 6620A — Ordine degli Ingegneri della Provincia di Genova

Visto del RUP:

Rev.	Modifiche / Revisioni	Redatto	Data	Contr./Appr.	Data
A	PRIMA EMISSIONE	MB EM	05/06/2020	PM	05/06/2020
-	-	- -	-	-	-
-	-	- -	-	-	-

ASSOCIATO oice
apave Certification ISO 9001 N° SC 10-2588/IAF 34 ISO 14001 N° SCA 19-3491/IAF 34

ITEC engineering S.r.l.
19038 SARZANA (SP)
Via Variante Aurelia, 98
TEL. +39 0187 610532
info@itec-engineering.it

16129 GENOVA
Via Antonio Cecchi, 7/9-10
TEL. +39 010 5959690
www.itec-engineering.it

E' vietata a norma di legge la riproduzione, anche parziale, non autorizzata di questo documento.