


SEZIONE 12
Dist. Progr. 267.10

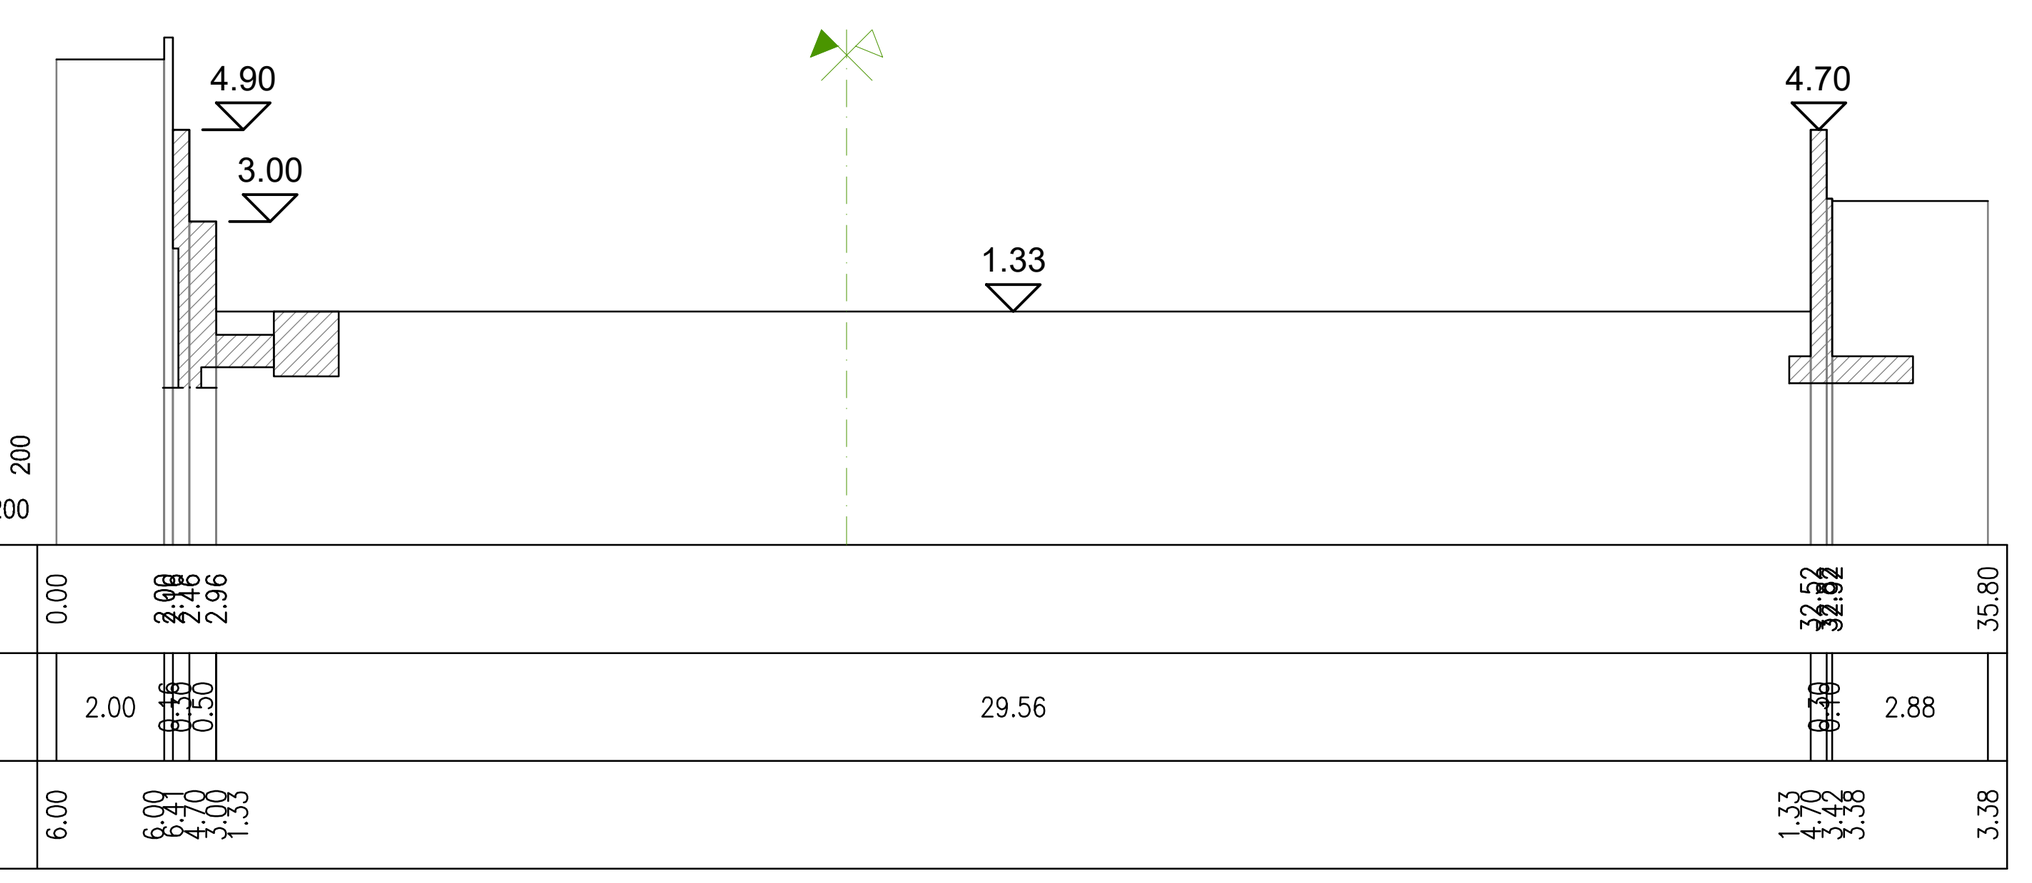


SEZIONE 13
Dist. Progr. 284.62

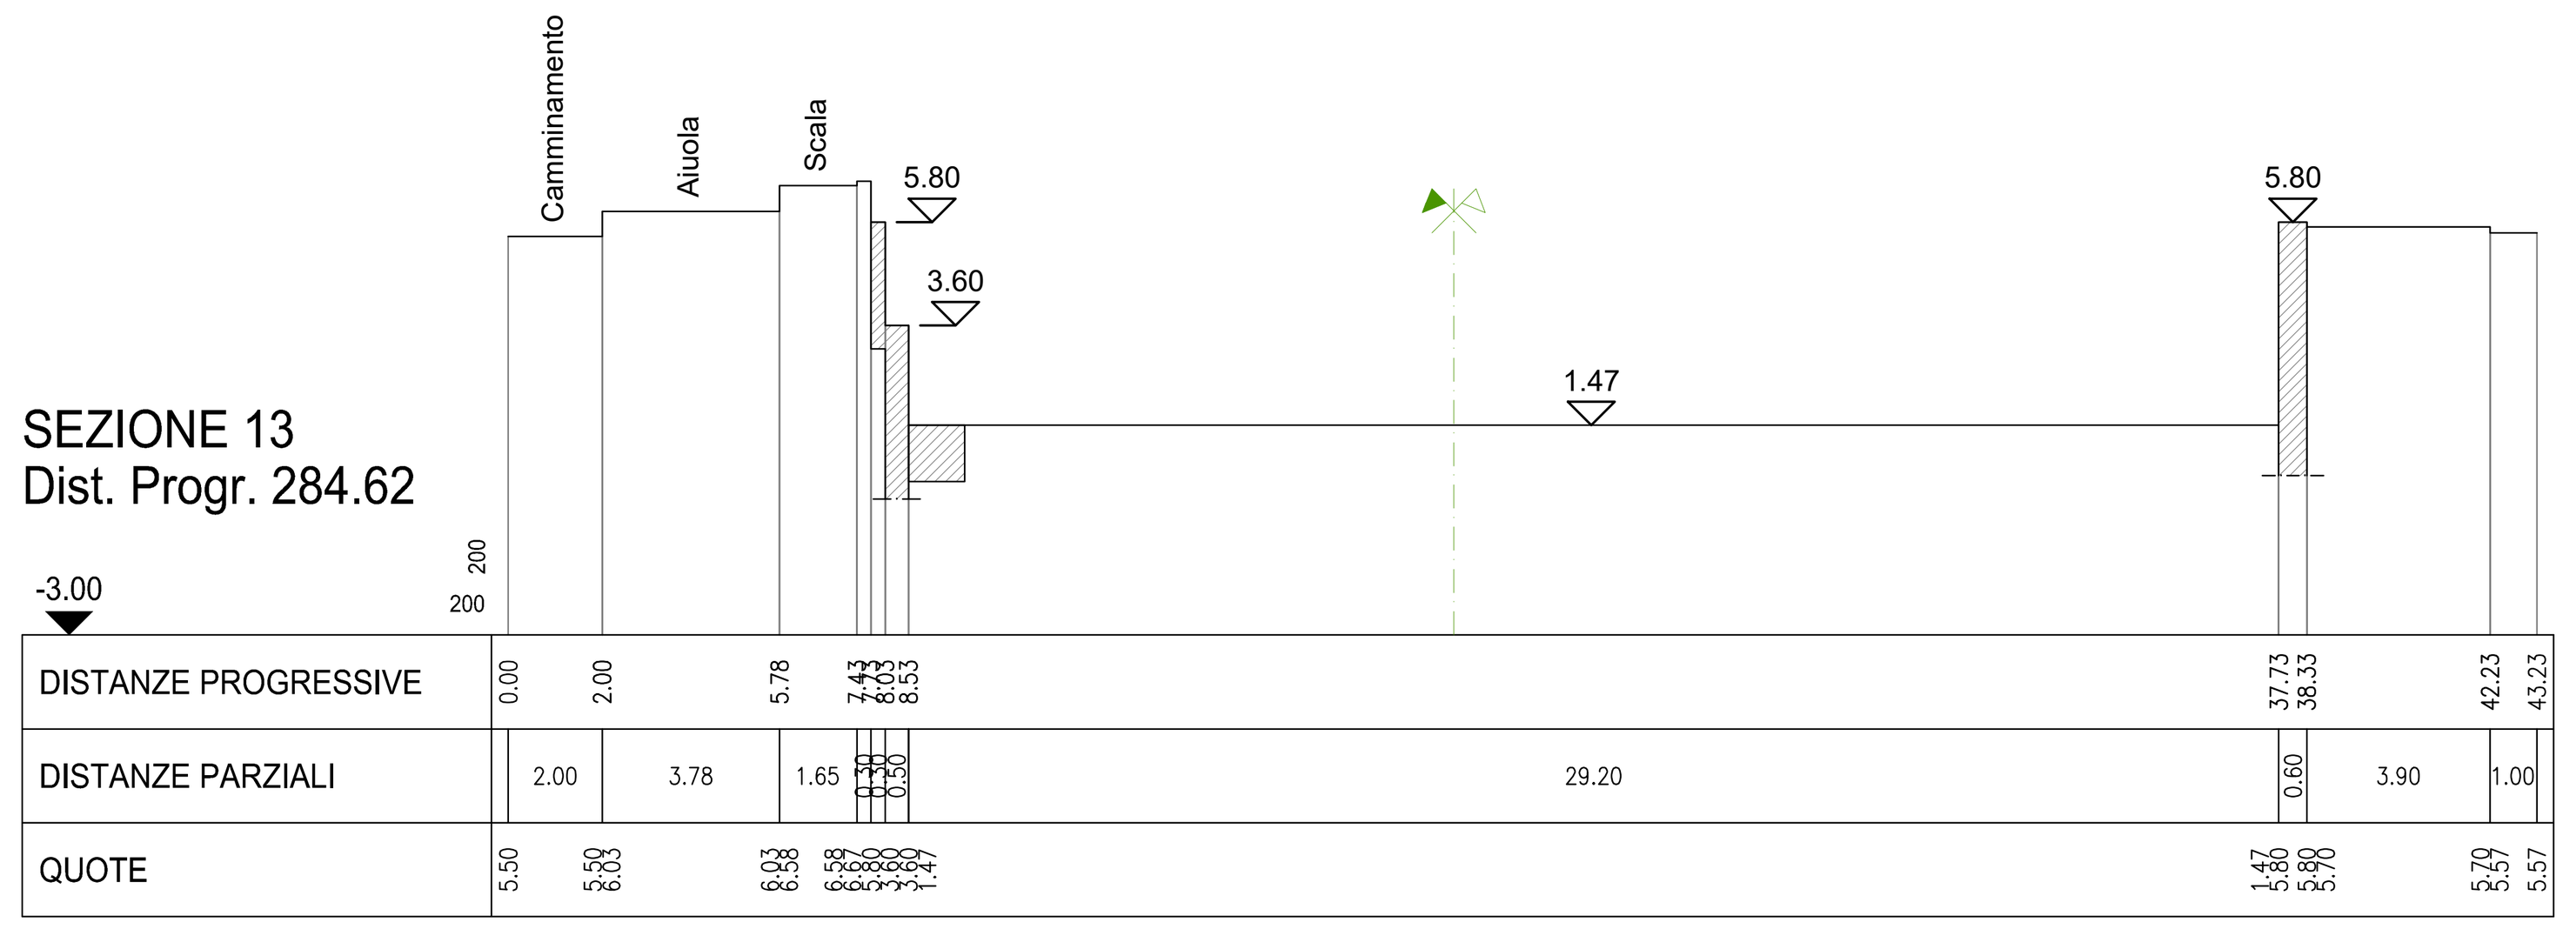


SEZIONE 14
Dist. Progr. 296.63

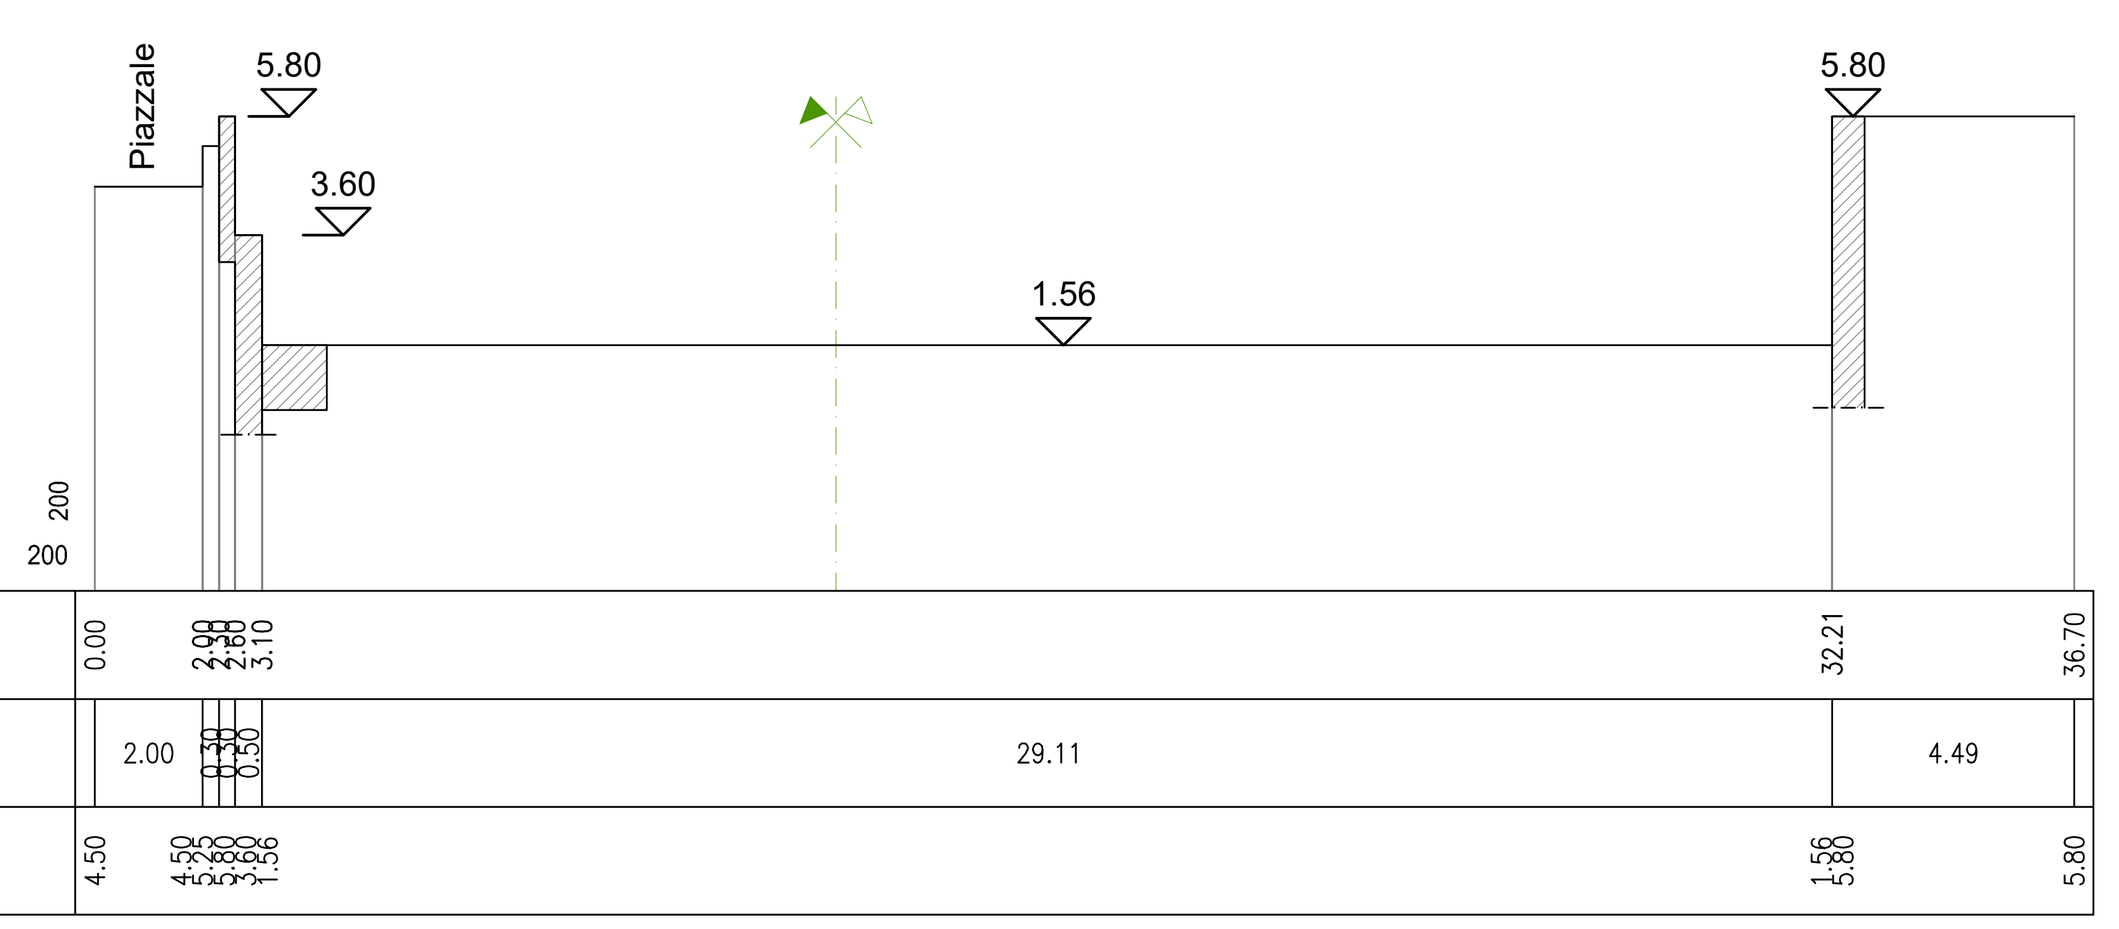


SEZIONE 15
Dist. Progr. 333.03

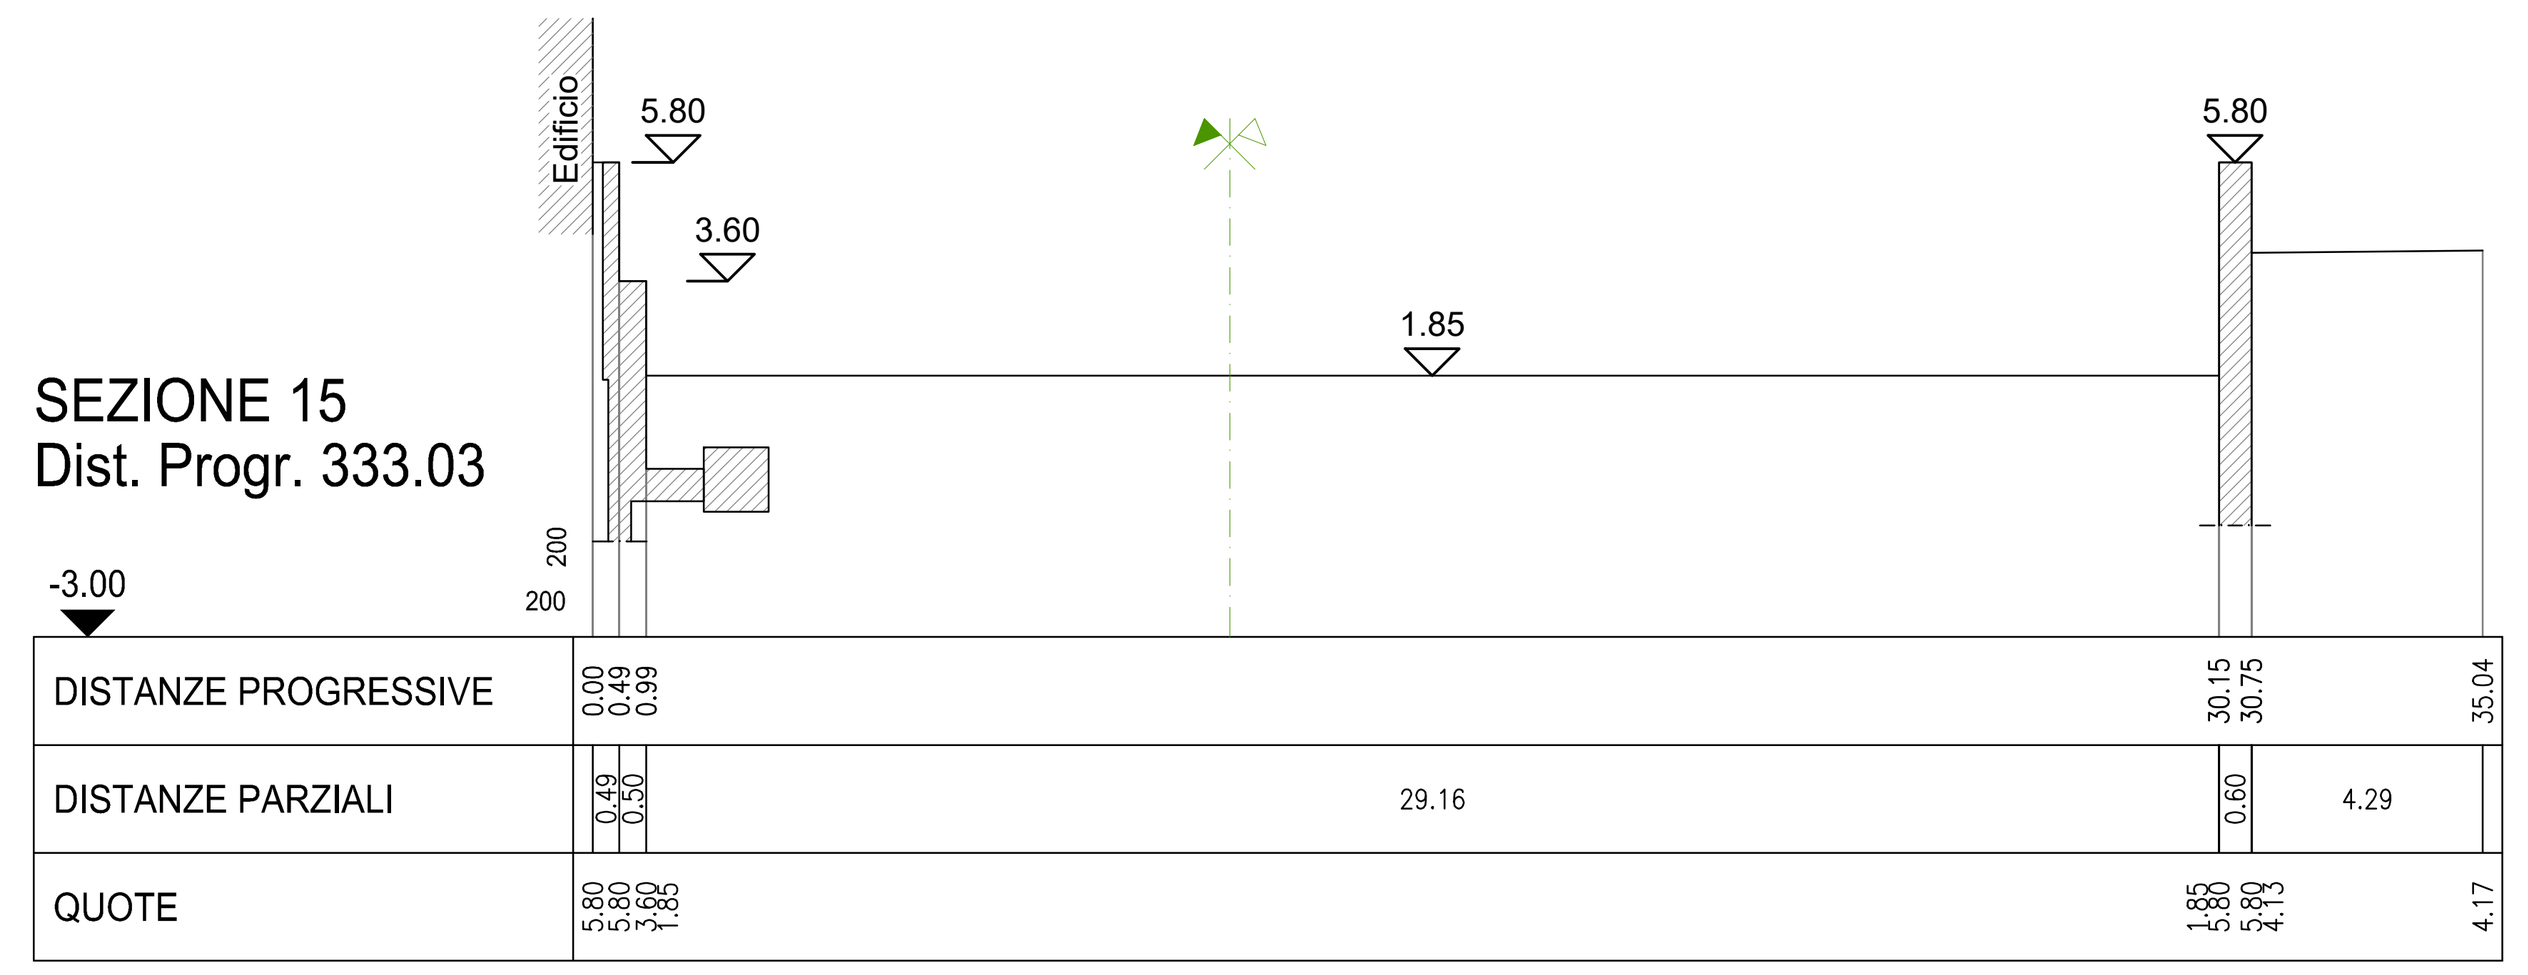


SEZIONE 16
Dist. Progr. 396.51

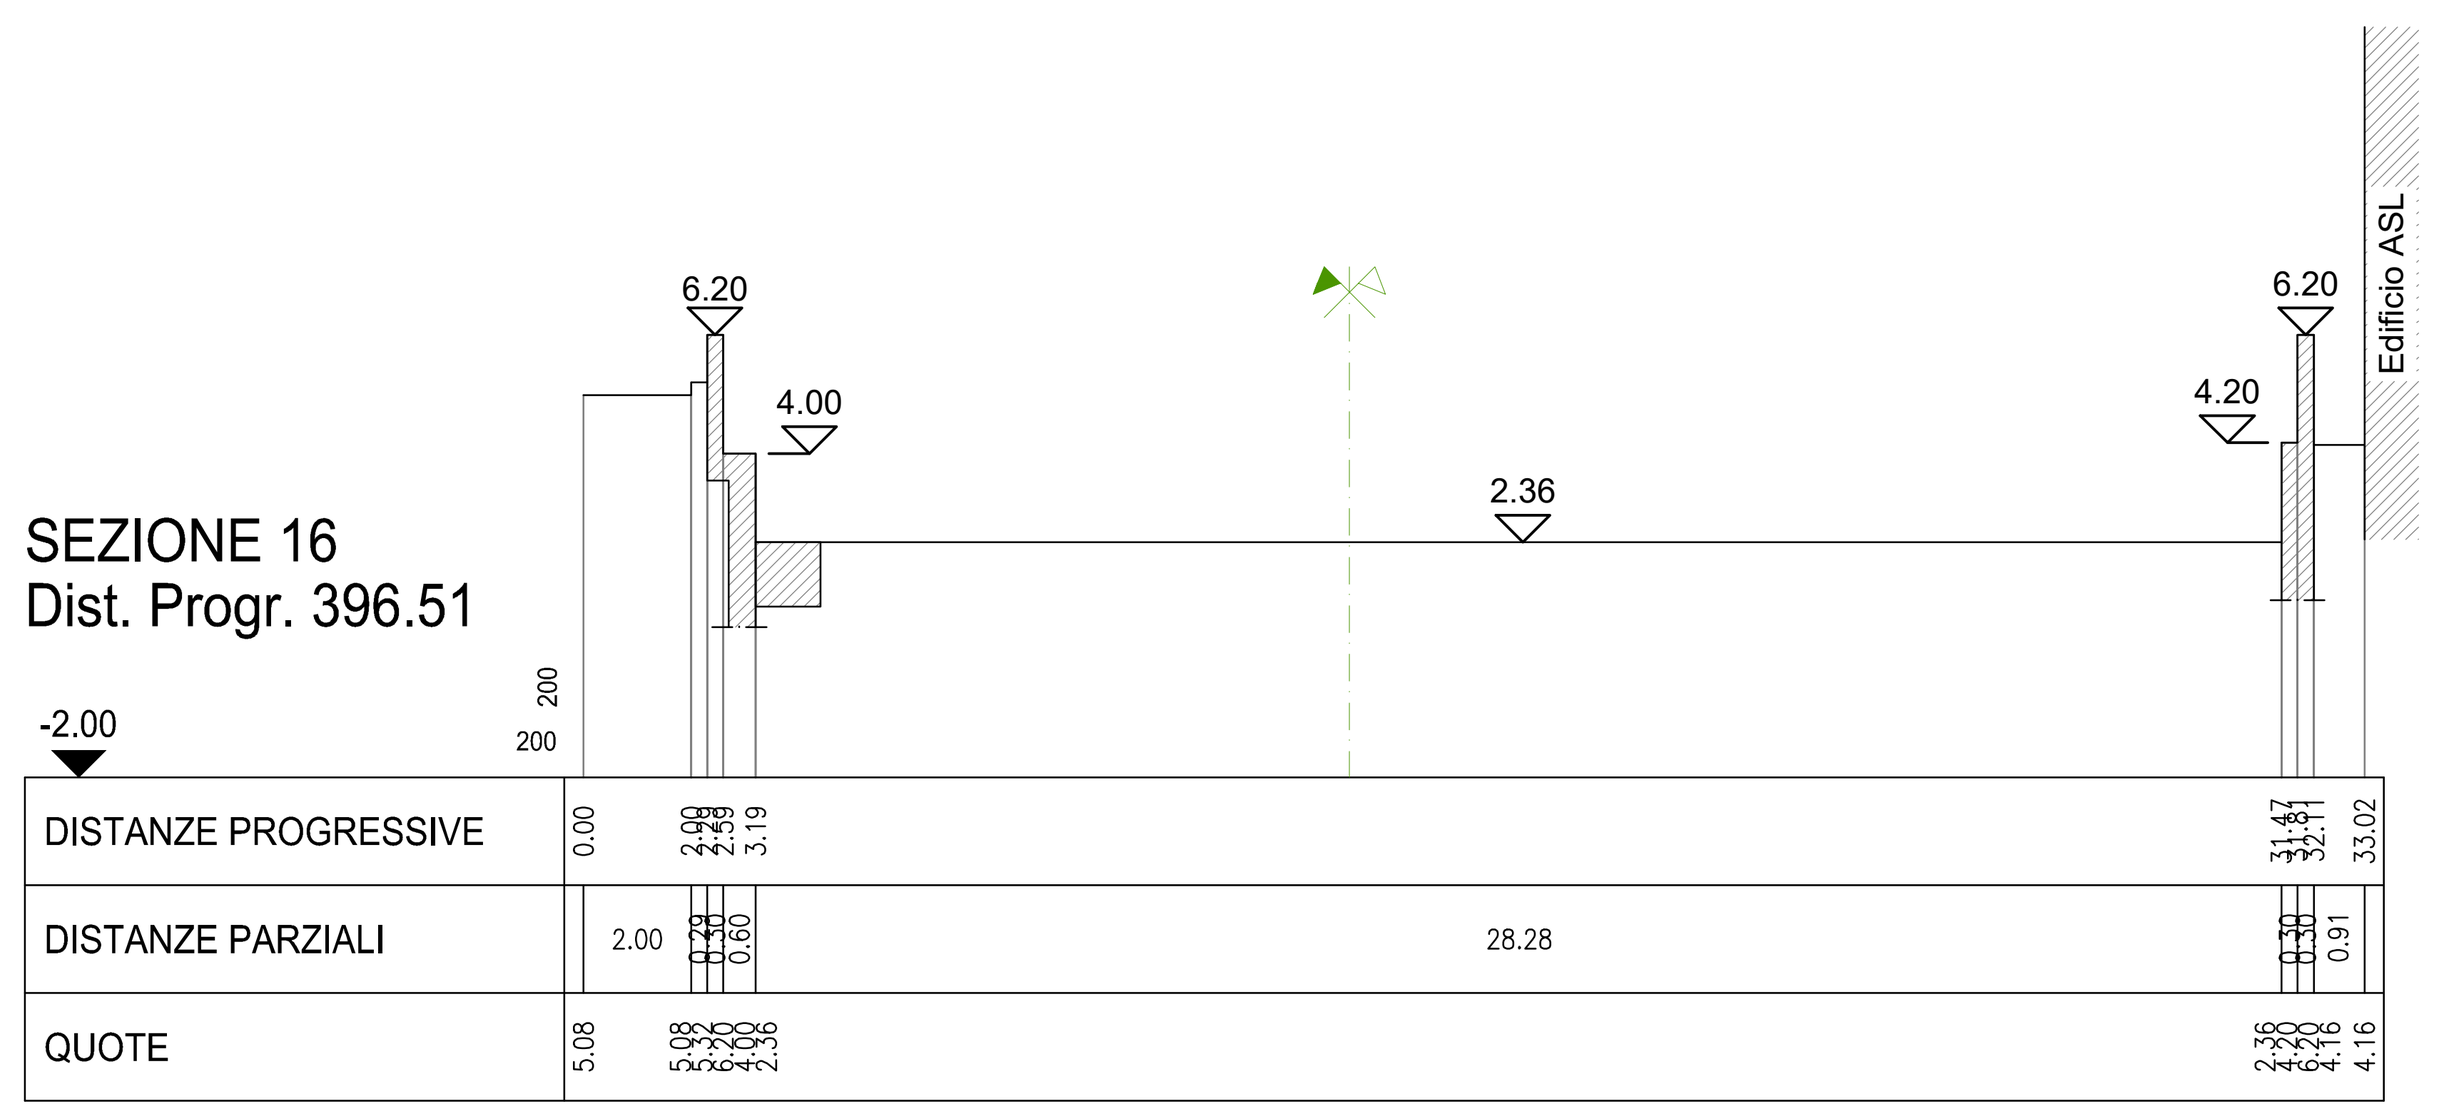


SEZIONE 17
Dist. Progr. 430.29

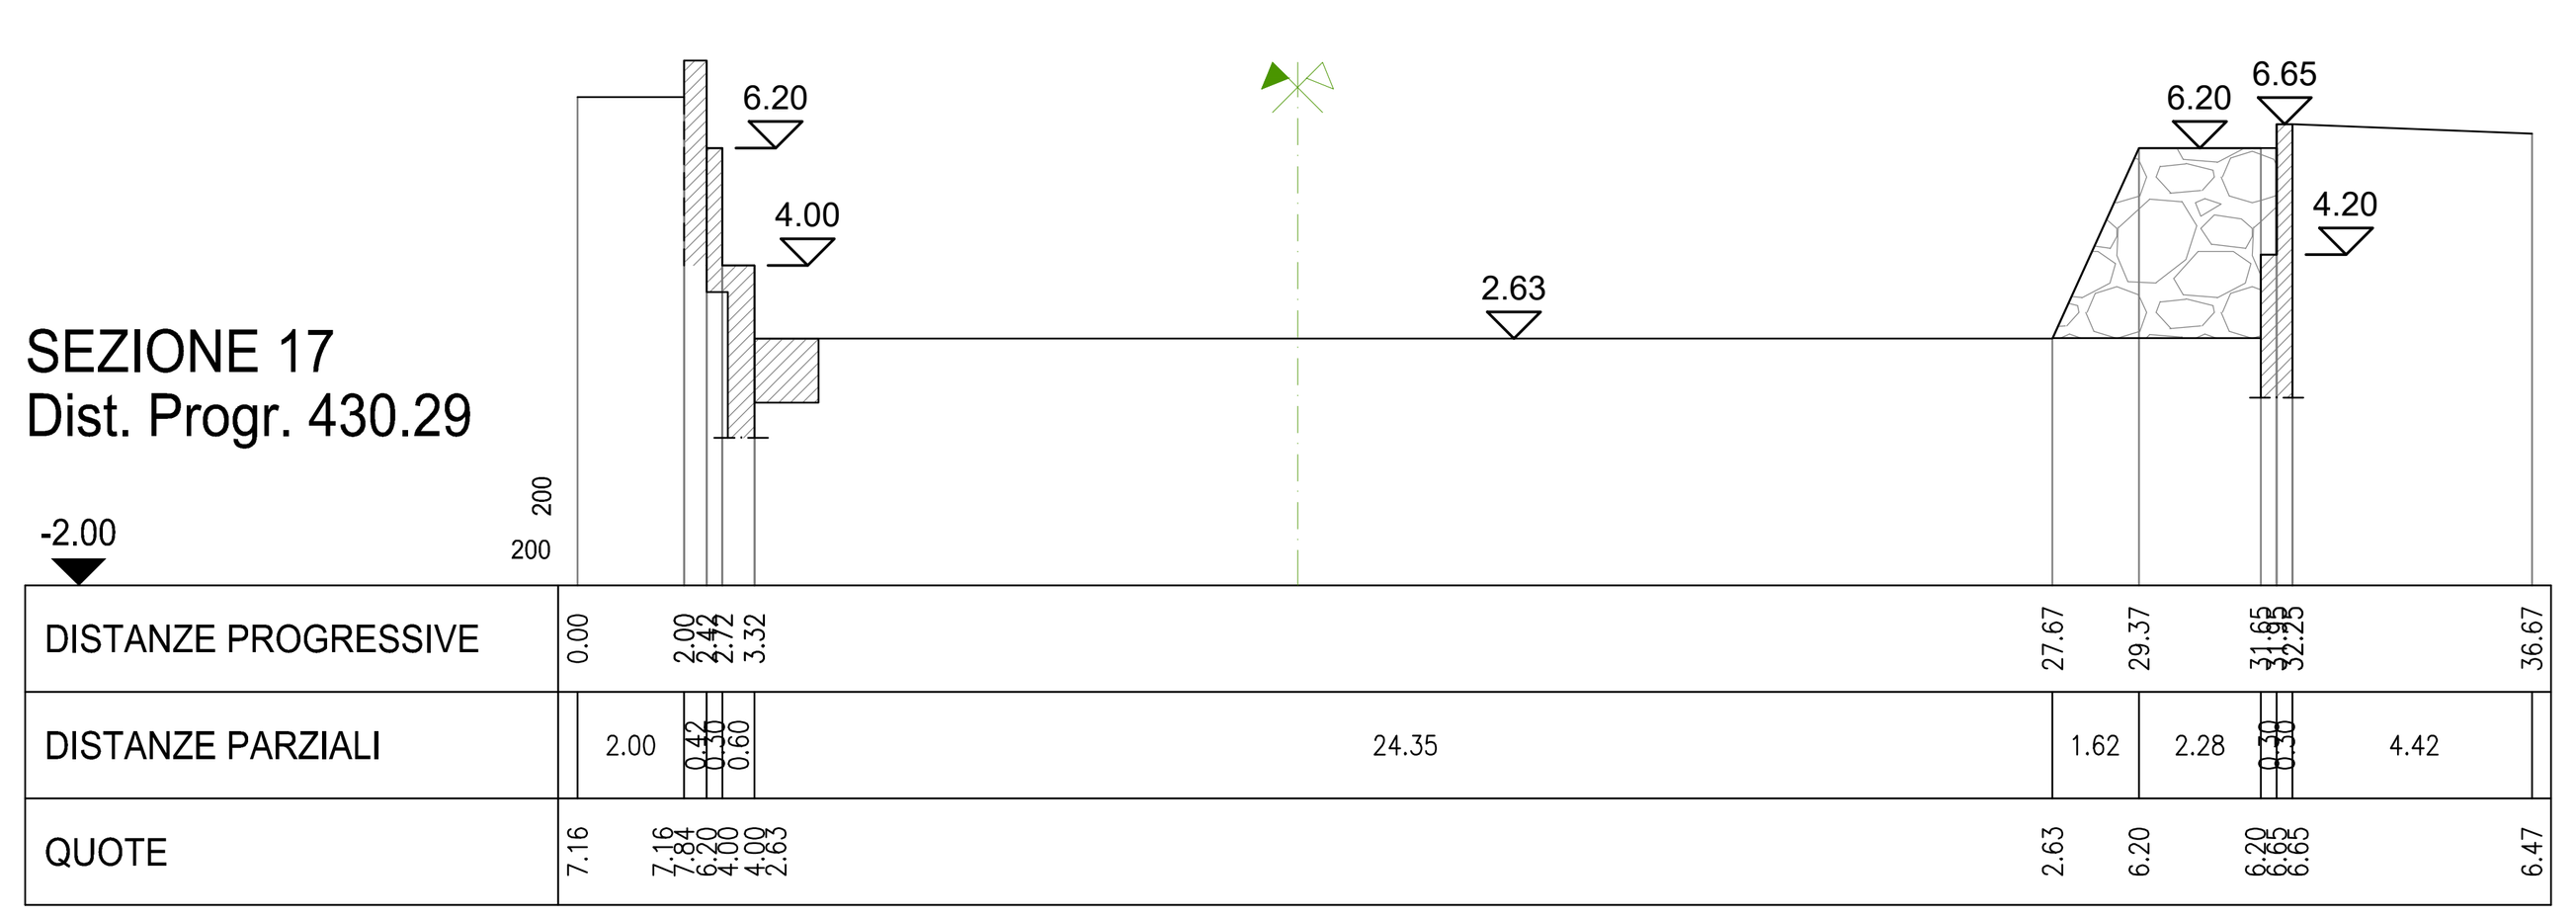

SEZIONE 18
Dist. Progr. 440.81

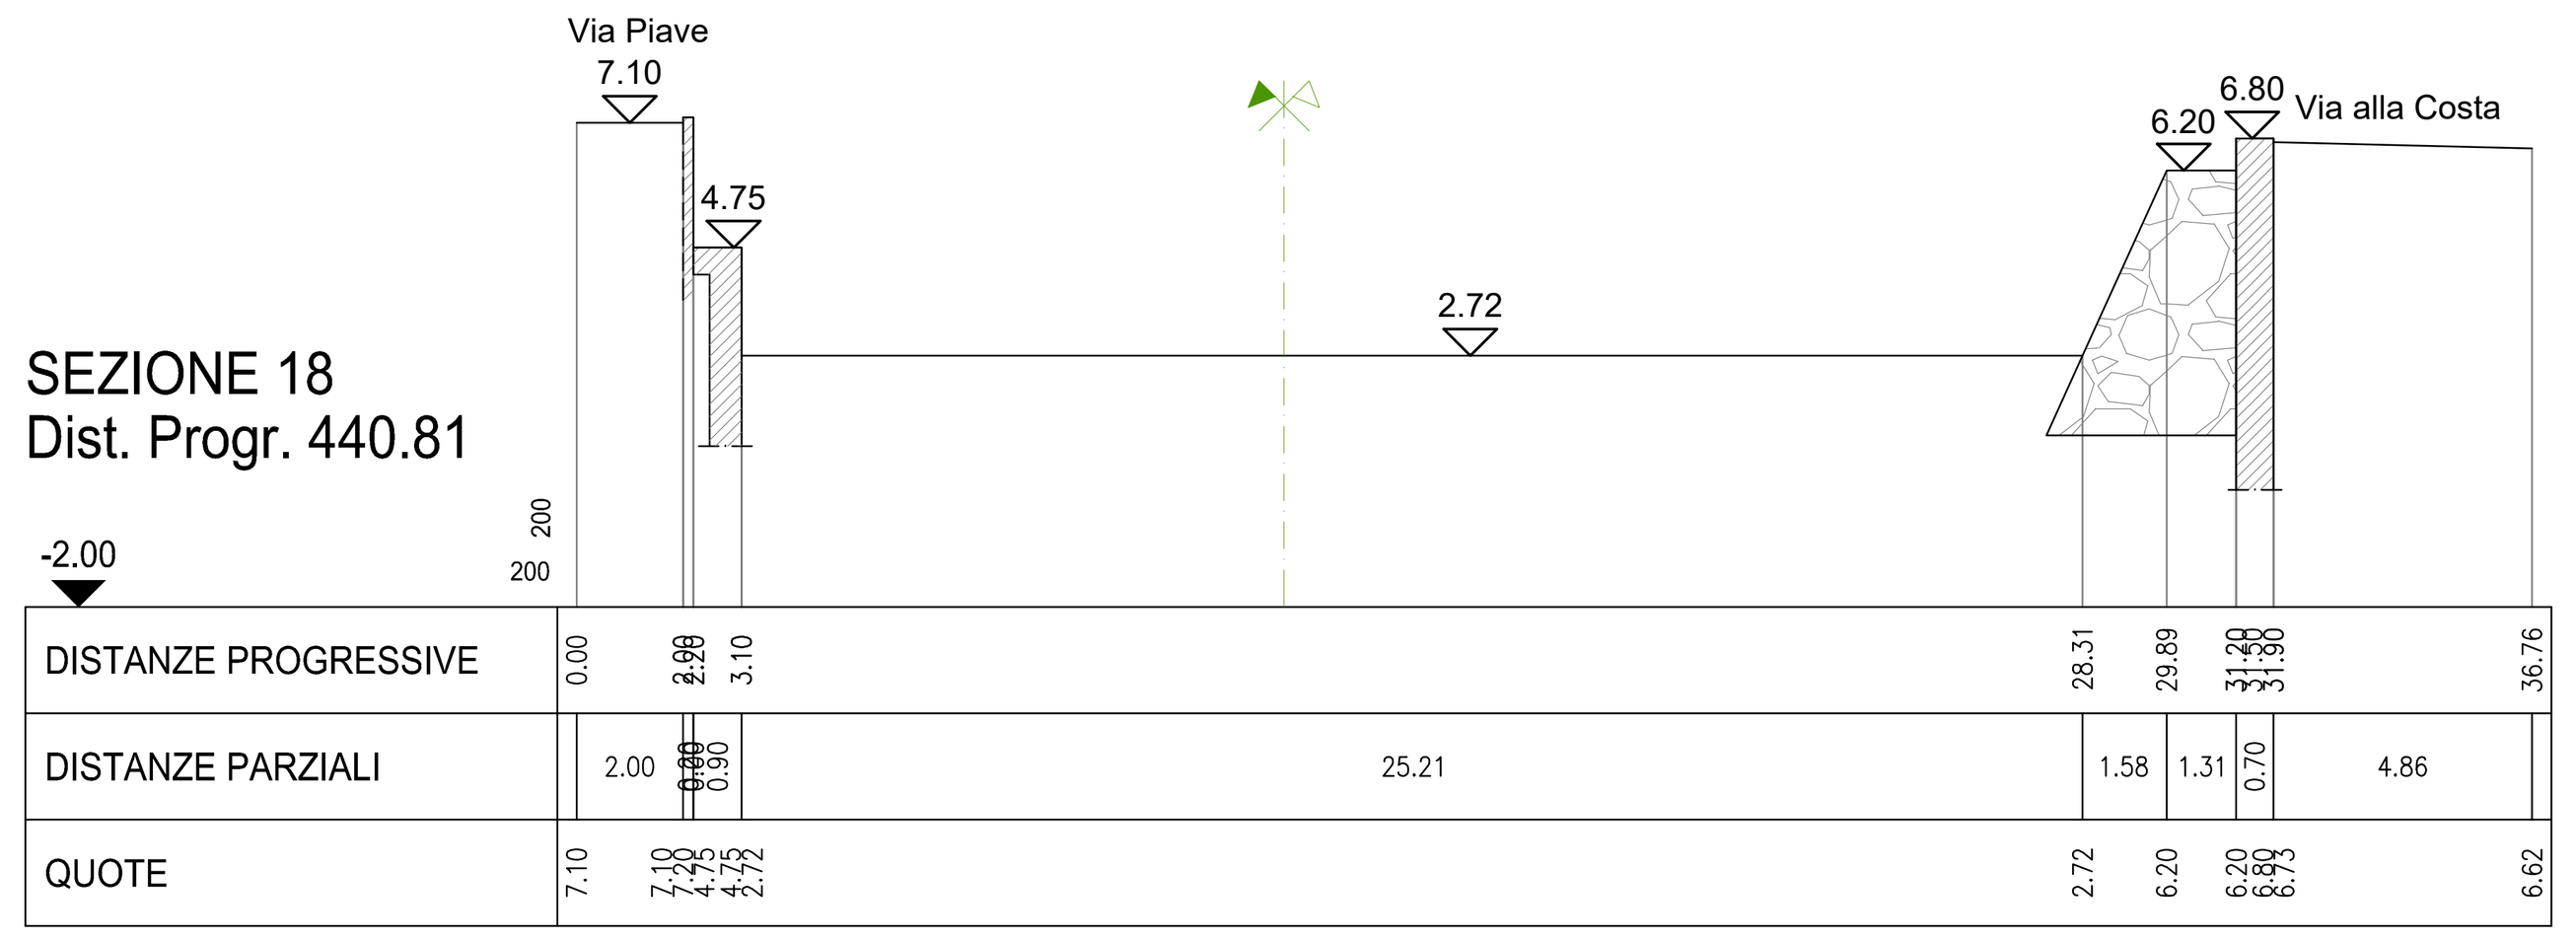


SEZIONE 19
Dist. Progr. 464.28

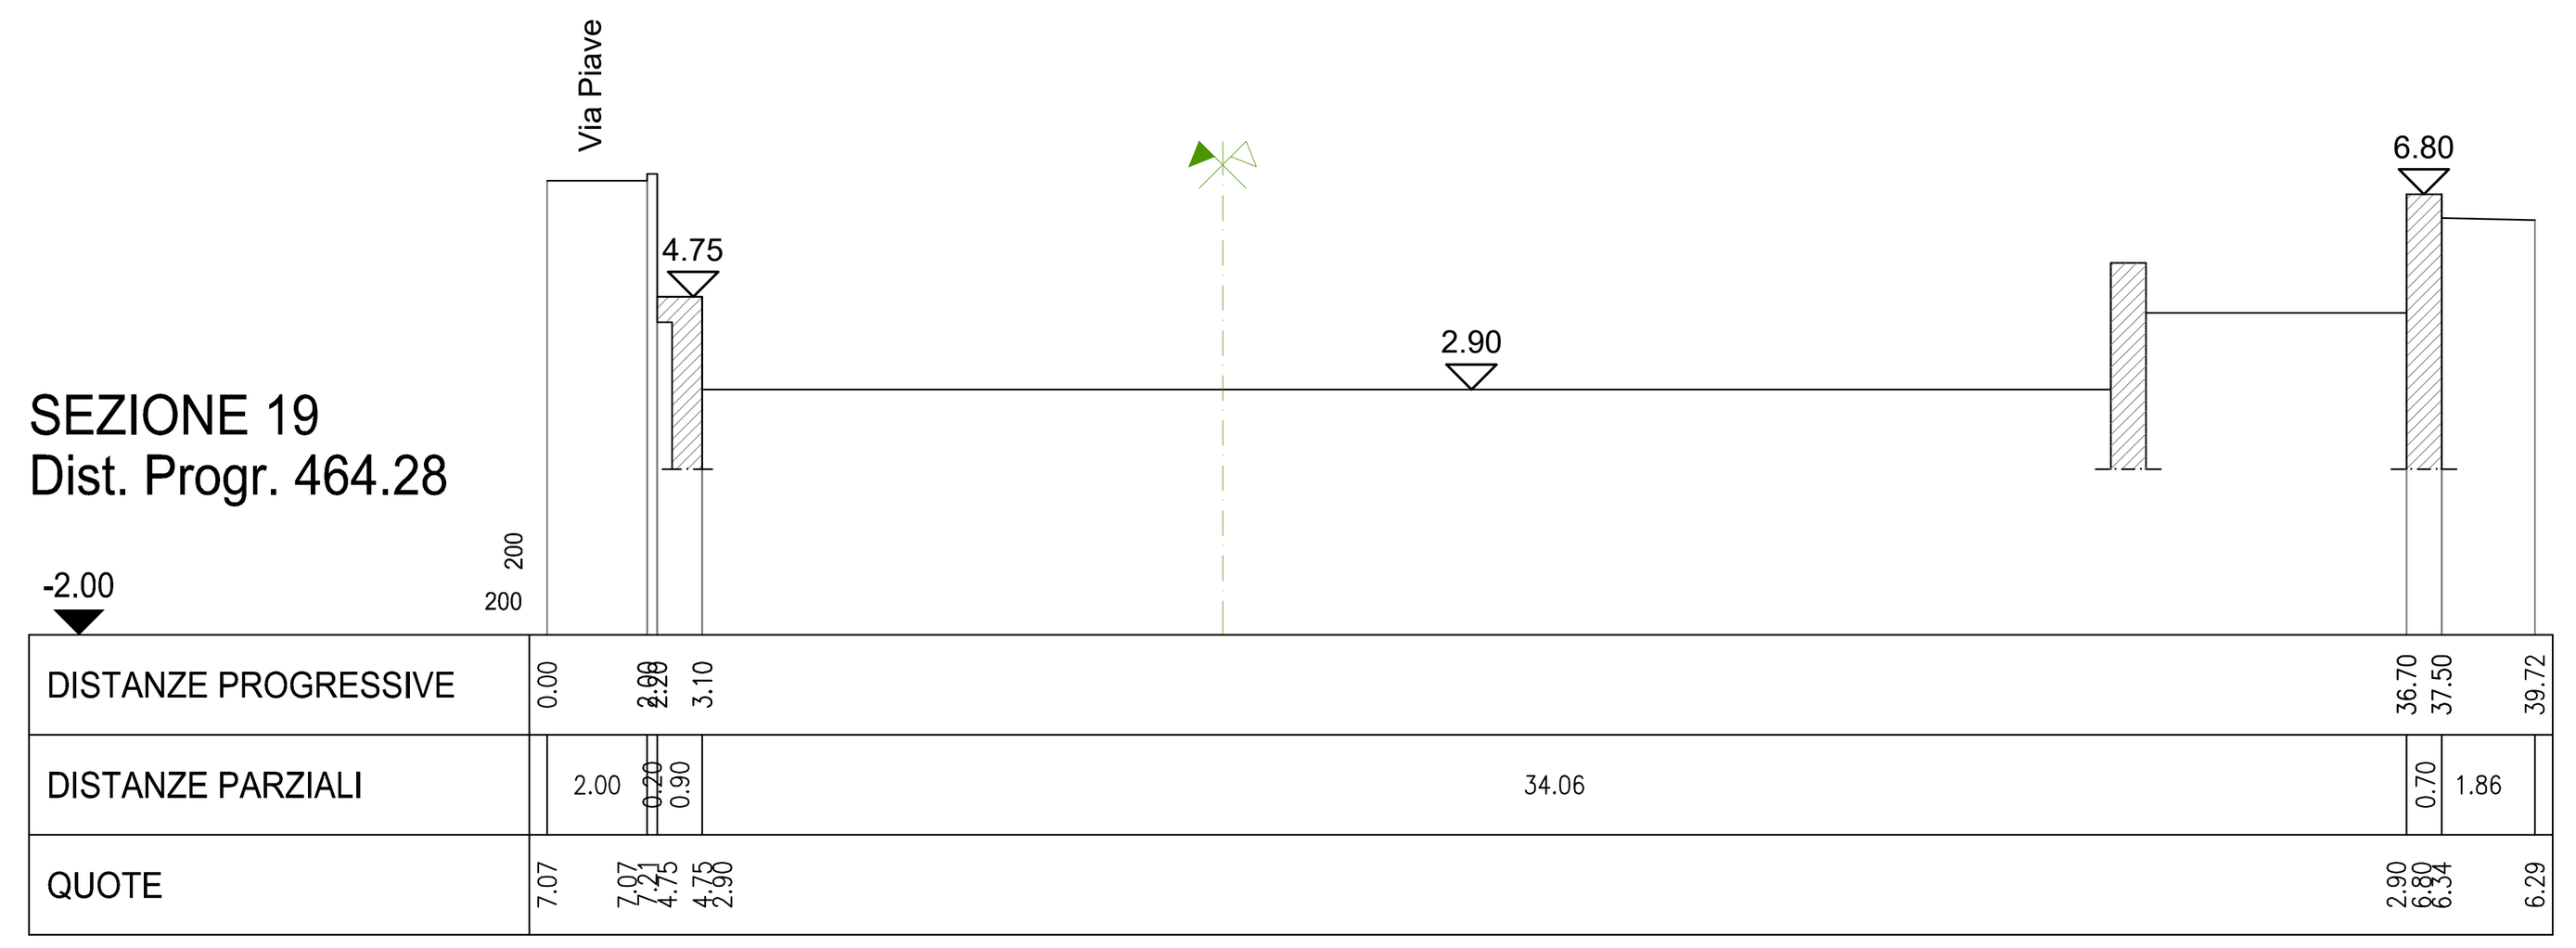


NOTA: I LIVELLI DI PIENA SONO RELATIVI ALLA CONFIGURAZIONE DEL PROGETTO DEFINITIVO CON IL MANTENIMENTO DEI PONTI DI VIA AURELIA E VIA ALLA COSTA ATTUALI


SEZIONE 20
Dist. Progr. 489.99

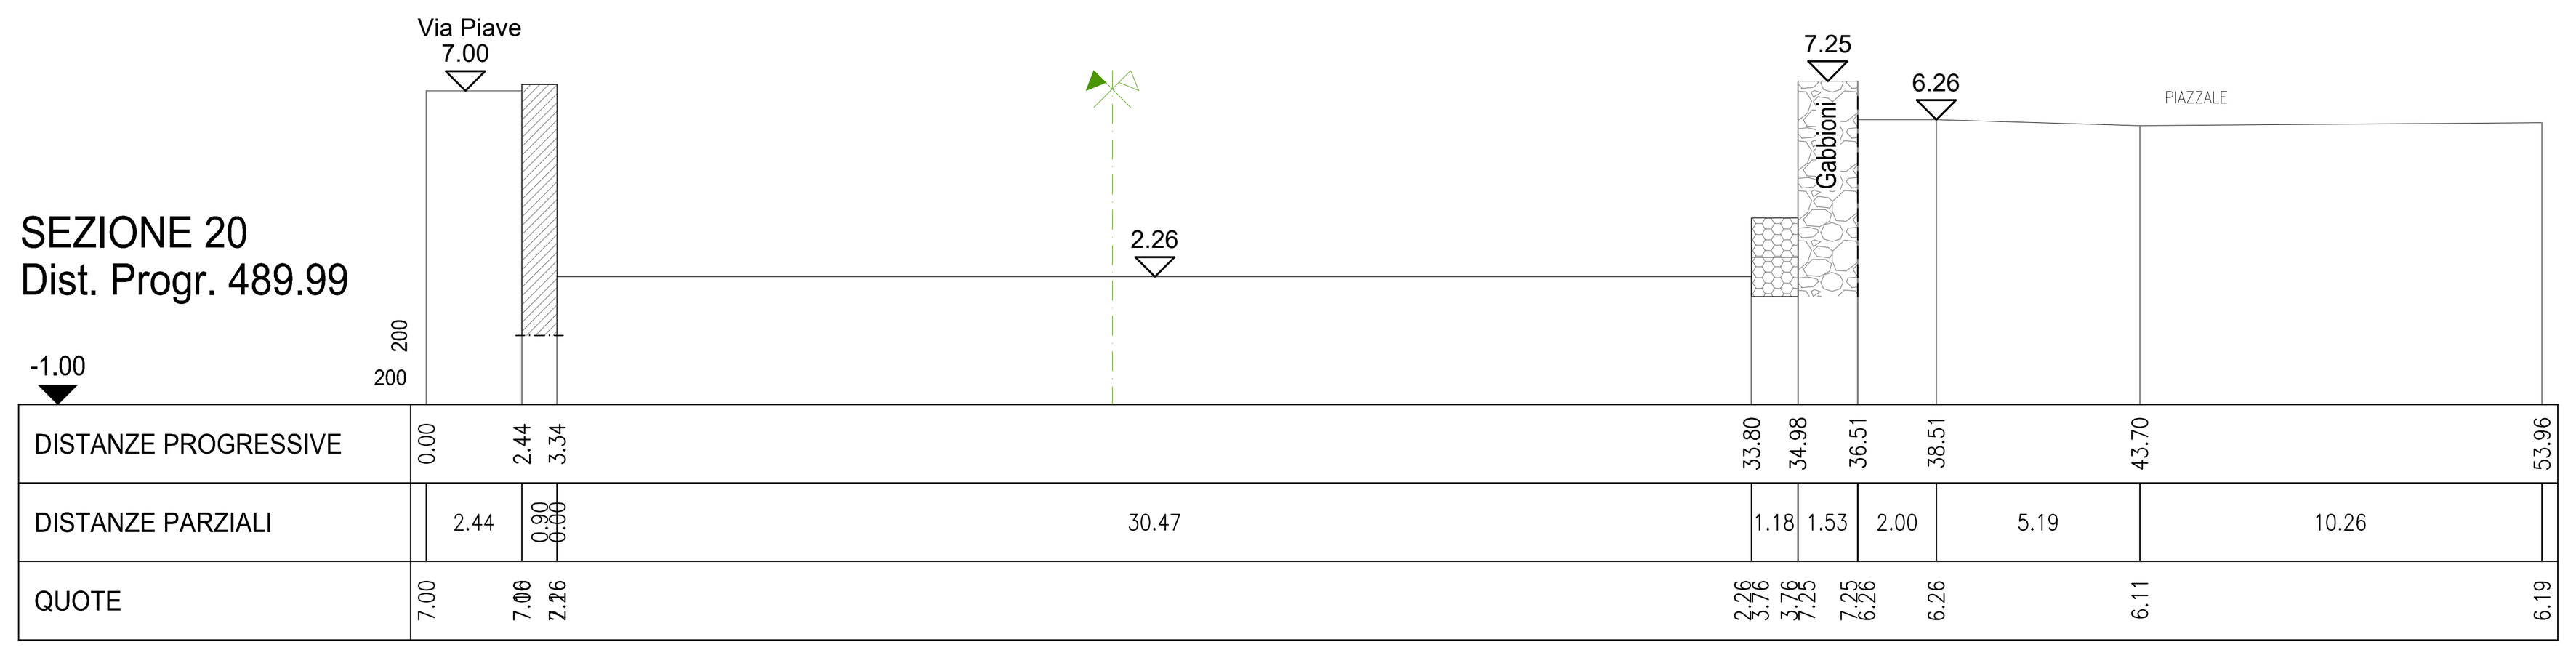


SEZIONE 21
Dist. Progr. 541.61

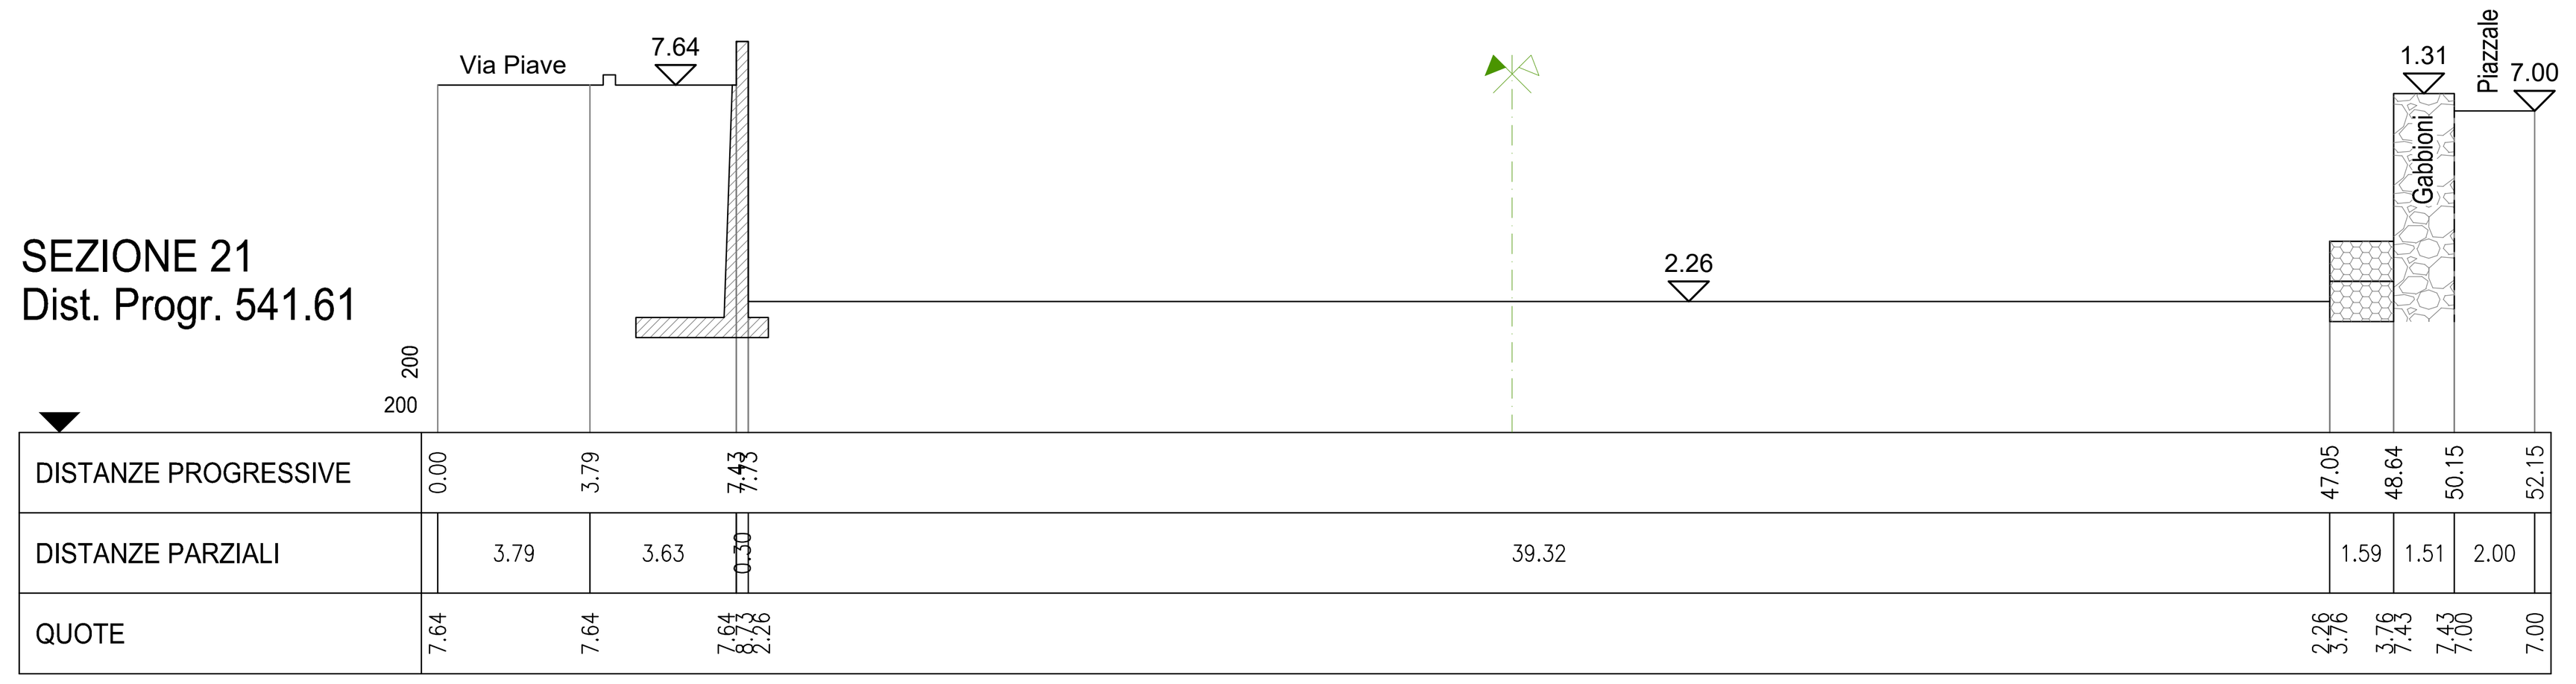

SEZIONE 22
Dist. Progr. 554.60

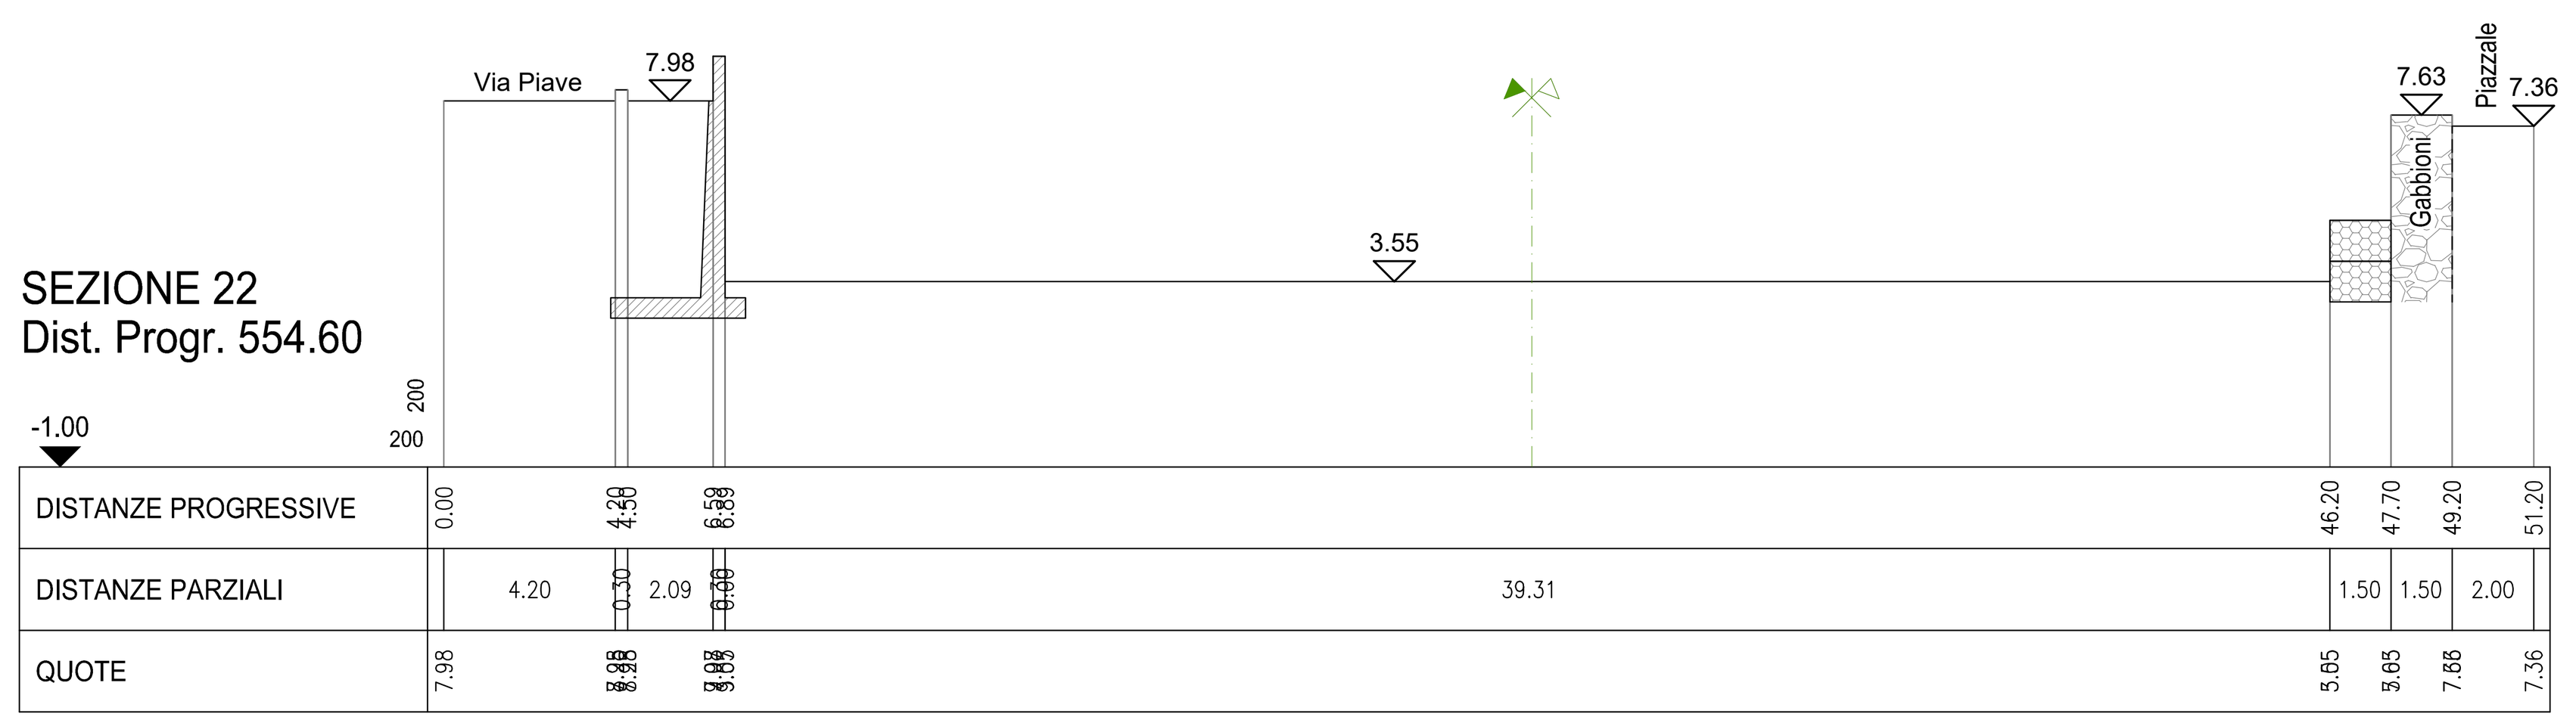

SEZIONE 23
Dist. Progr. 568.50

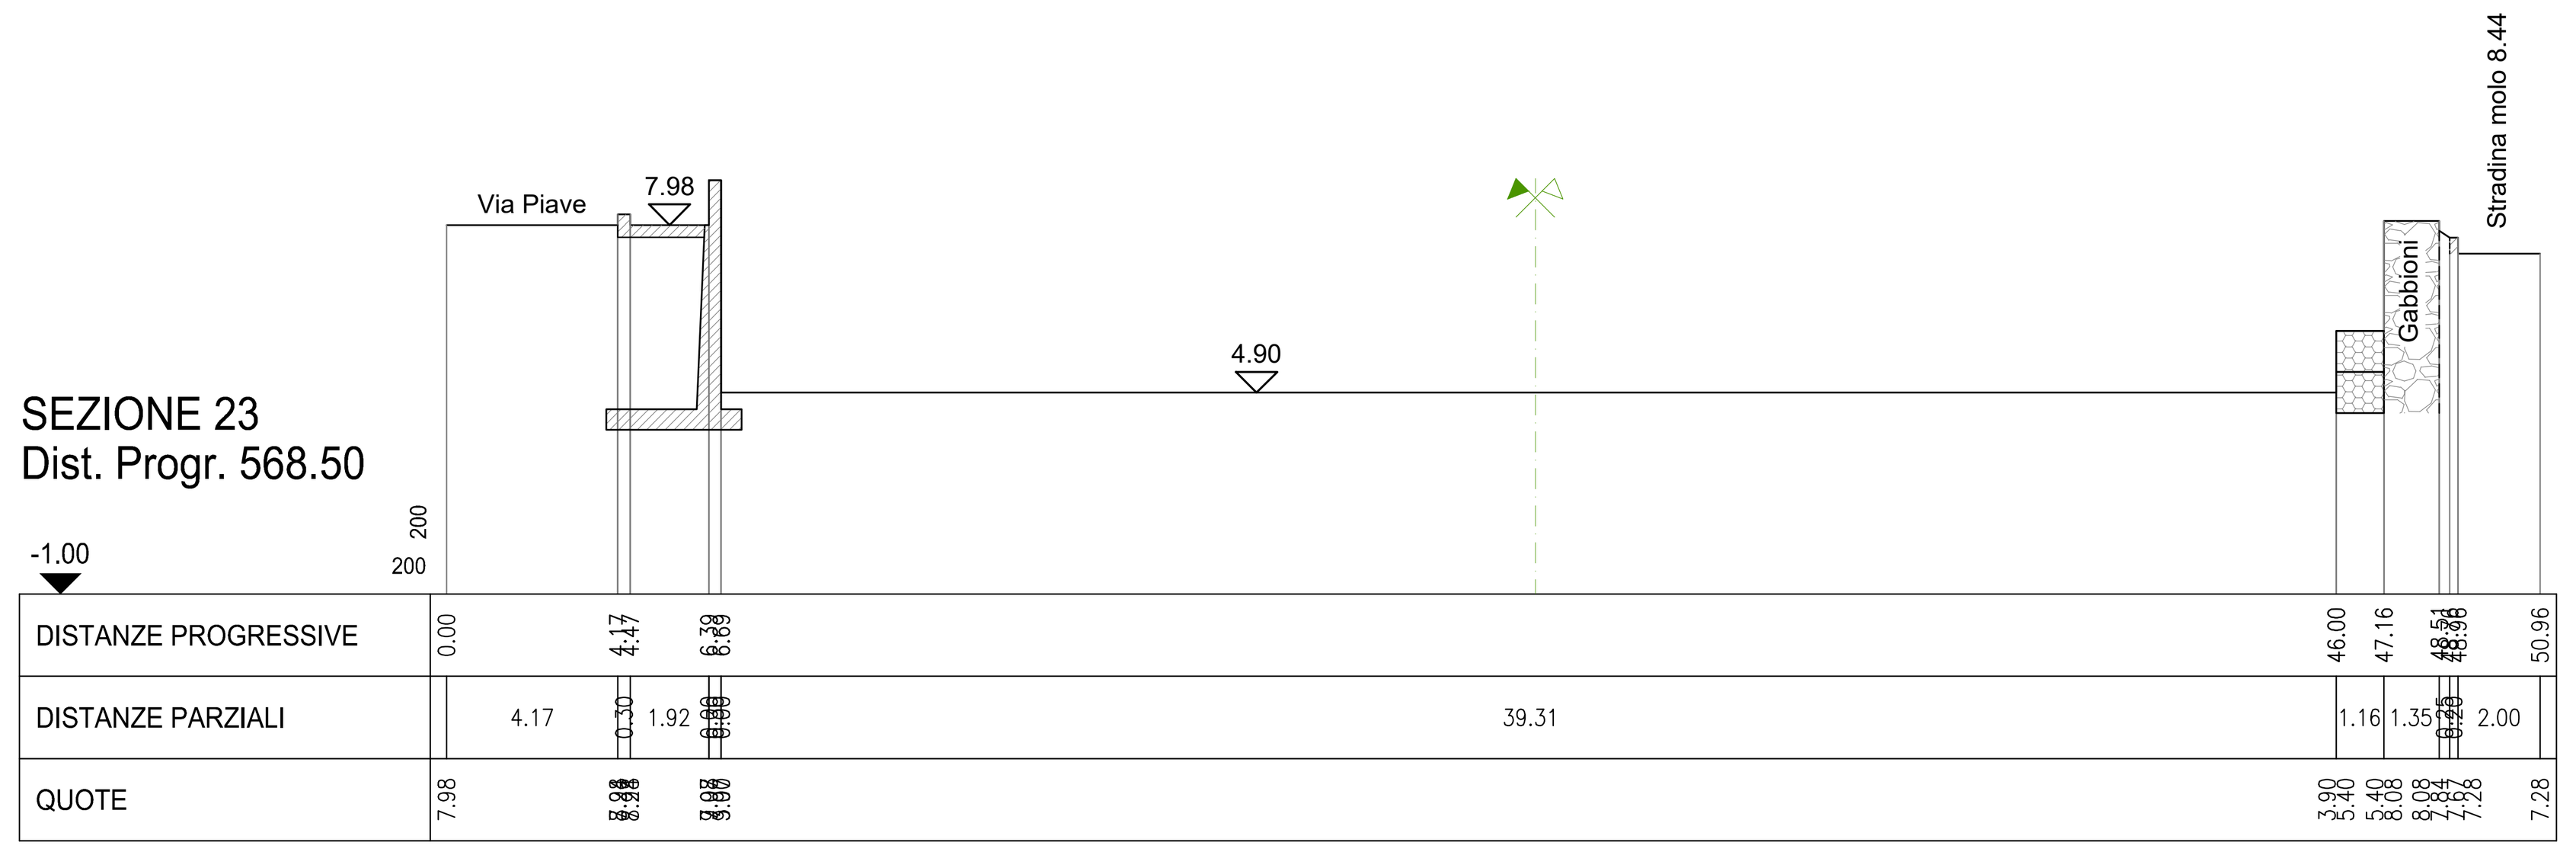

ITEC engineering

PORTS of GENOA
VADO LIGURE ▪ SAVONA ▪ PRA' ▪ GENOVA

Committente: Autorità di Sistema Portuale del Mar Ligure Occidentale

Livello di progetto: Definitivo

Titolo:

SISTEMAZIONE DEL TRATTO TERMINALE DELL'ASTA DEL TORRENTE SEGNO FINALIZZATA ALLA MITIGAZIONE DEL RISCHIO IDRAULICO

Tavola n°: **10**

Scala: 1:200

Oggetto:

STATO DI PROGETTO:
- SEZIONI (2/3)

Codice Progetto: P007-19

Nome File: P007-19-D-DI-ARC-010-A

Firme:

Progettista Responsabile: (ORDINE DEGLI INGEGNERI DELLA PROVINCIA DI GENOVA — Dott. Ing. PIETRO MISURALE N° 5390A)

Progettista: (ORDINE DEGLI INGEGNERI DELLA PROVINCIA DI GENOVA — Dott. Ing. DOMENICO ROCCA N° 6520A)

Visto del RUP:

Rev.	Modifiche / Revisioni	Redatto	Data	Contr./Appr.	Data
A	PRIMA EMISSIONE	MB EM	05/06/2020	PM	05/06/2020
		- -			
-	-	- -	-	-	-
-	-	- -	-	-	-

ASSOCIATO oice
apave Certification ISO 9001 N° SC 10-2588/IAF 34 ISO 14001 N° SCA 19-3491/IAF 34
ITEC engineering S.r.l.
19038 SARZANA (SP) Via Variante Aurelia, 98 TEL. +39 0187 610532 info@itec-engineering.it
16129 GENOVA Via Antonio Cecchi, 7/9-10 TEL. +39 010 5959690 www.itec-engineering.it

E' vietata a norma di legge la riproduzione, anche parziale, non autorizzata di questo documento.