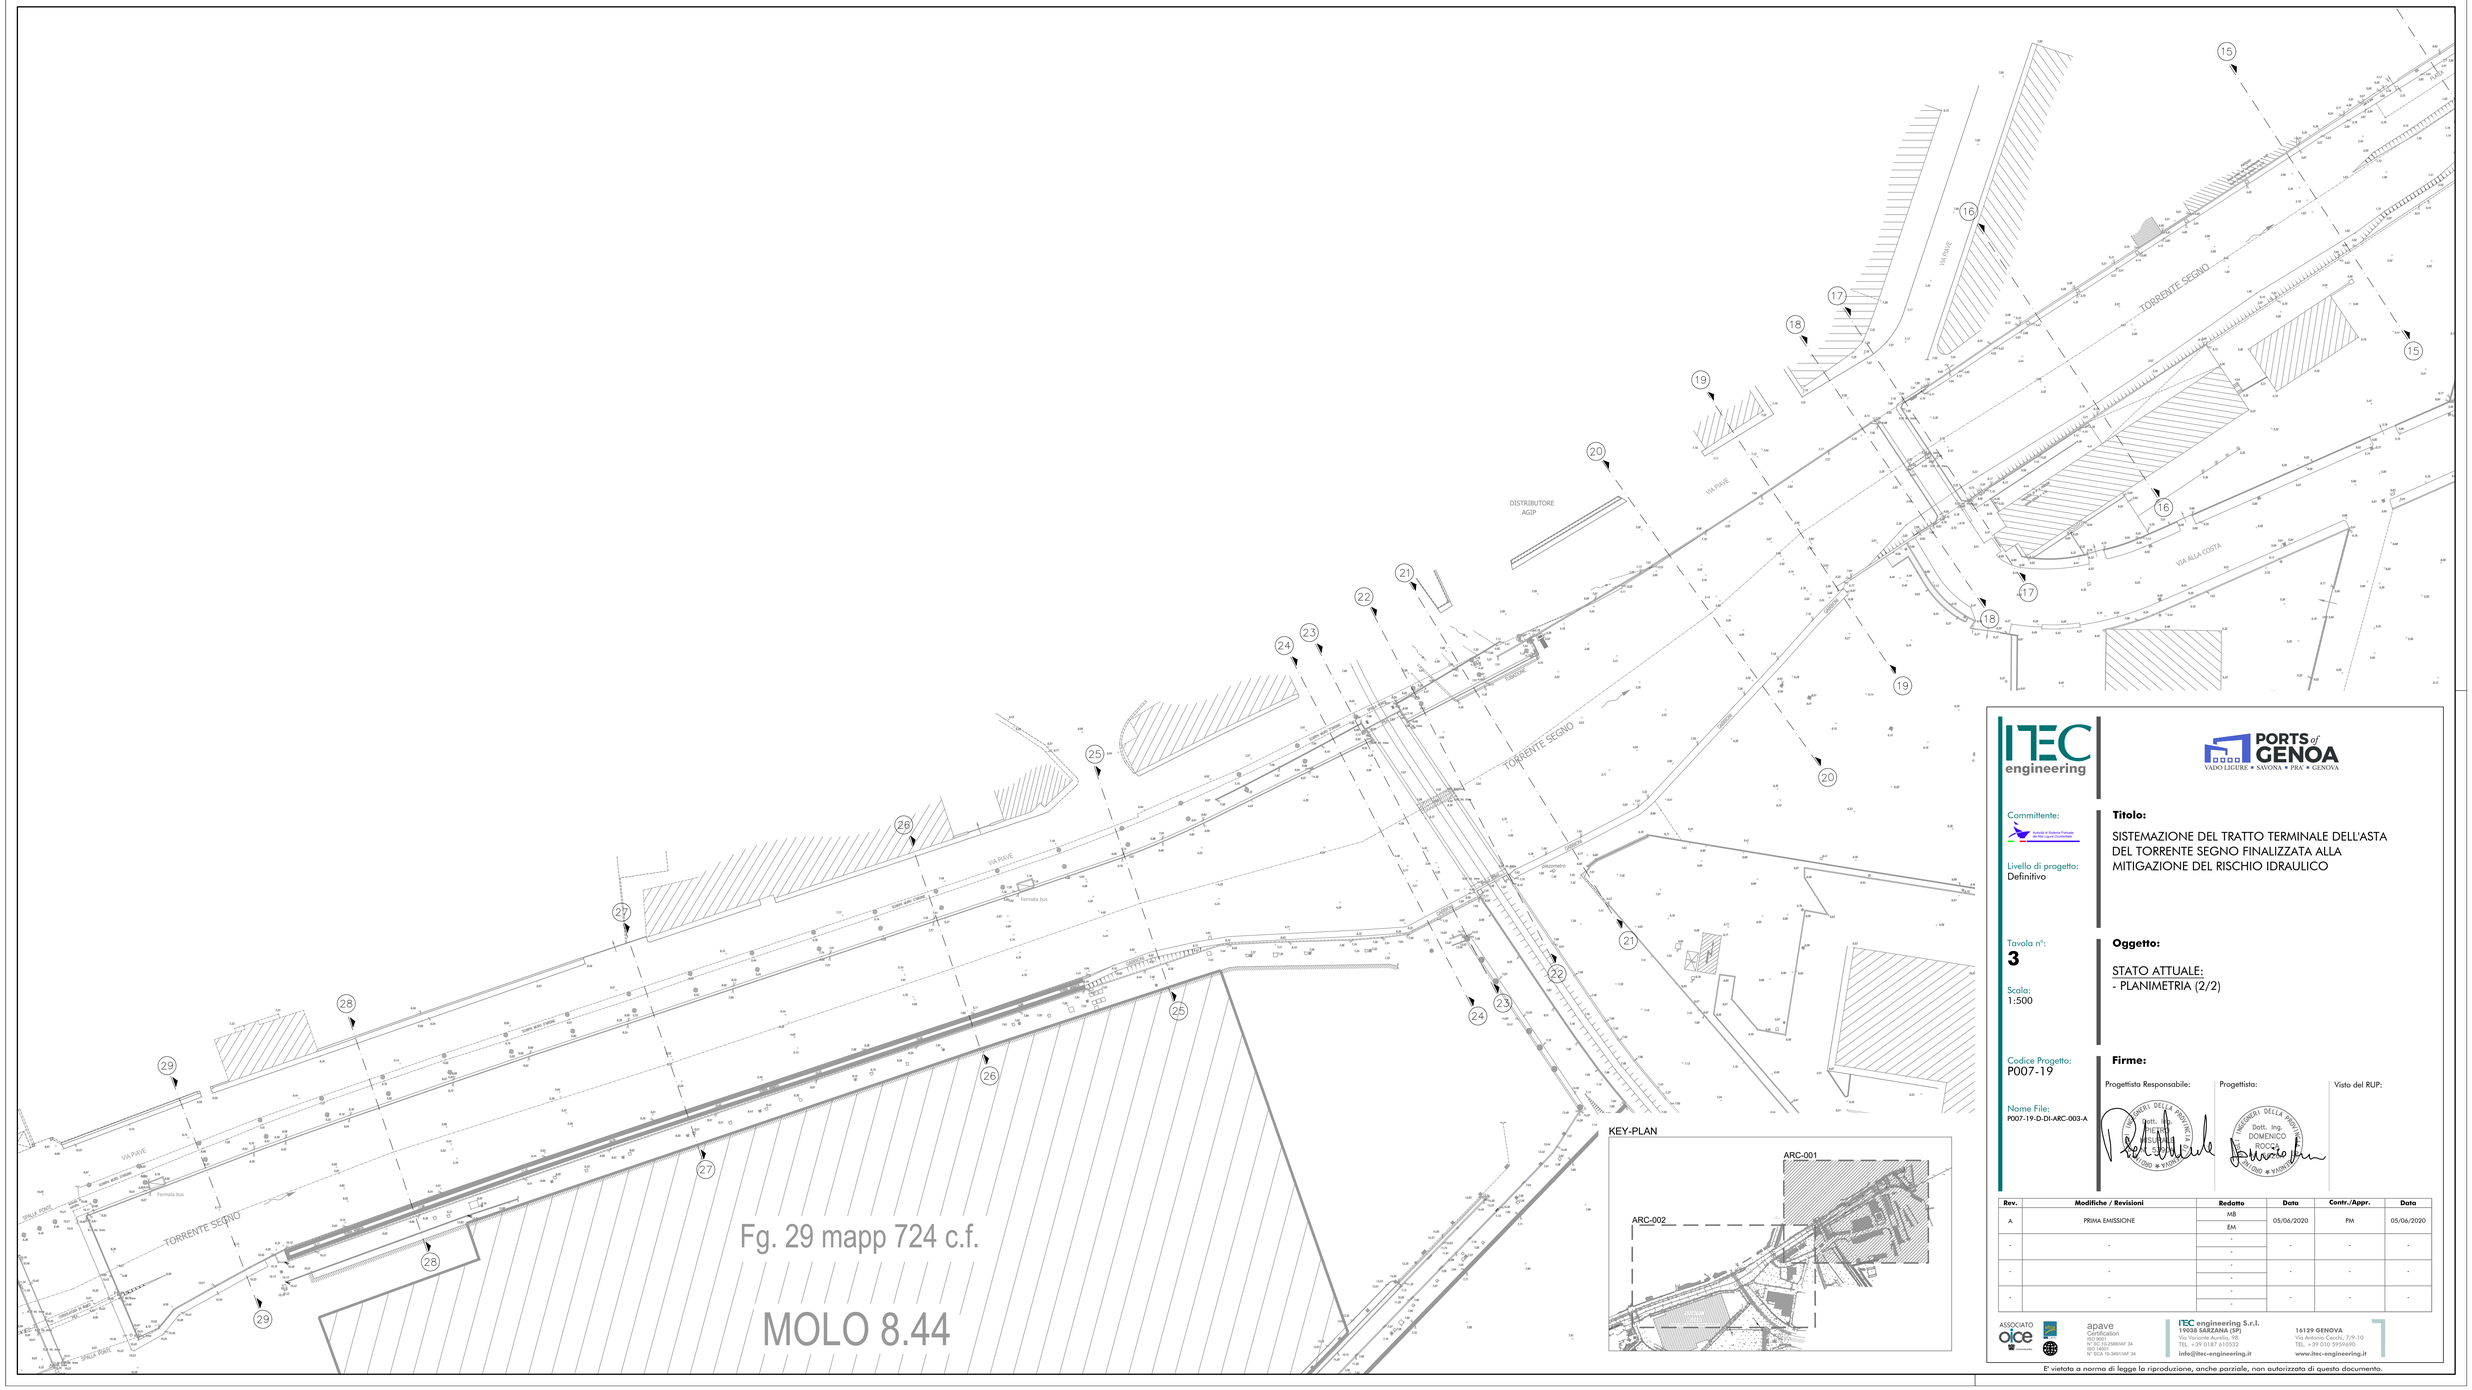


KEY-PLAN

ITEC engineering

PORTS of GENOA
VADO LIGURE • SAVONA • PRA' • GENOVA

Committente:
Autorità di Sistema Portuale del Mar Ligure Occidentale

Livello di progetto:
Definitivo

Titolo:

SISTEMAZIONE DEL TRATTO TERMINALE DELL'ASTA DEL TORRENTE SEGNO FINALIZZATA ALLA MITIGAZIONE DEL RISCHIO IDRAULICO

Tavola n°:
3

Scala:
1:500

Oggetto:

STATO ATTUALE:
- PLANIMETRIA (2/2)

Codice Progetto:
P007-19

Nome File:
P007-19-D-DI-ARC-003-A

Firme:

Progettista Responsabile: Dott. Ing. PIETRO [illegible]

Progettista: Dott. Ing. DOMENICO ROCCA

Visto del RUP:

Rev.	Modifiche / Revisioni	Redatto	Data	Contr./Appr.	Data
A	PRIMA EMISSIONE	MB	05/06/2020	PM	05/06/2020
		EM			
-	-	-	-	-	-
-	-	-	-	-	-
-	-	-	-	-	-
-	-	-	-	-	-

ASSOCIATO aice
apave Certification ISO 9001 CERT-12-2068/MF 34 ISO 14001 N° SCA 10-3691/MF 34
ITEC engineering S.r.l.
19038 SARZANA (SP)
Via Variante Aurelia, 98
TEL. +39 0187 610522
info@itec-engineering.it
16129 GENOVA
Via Antonio Cecchi, 7/9-10
TEL. +39 010 5959690
www.itec-engineering.it

E' vietata a norma di legge la riproduzione, anche parziale, non autorizzata di questo documento.