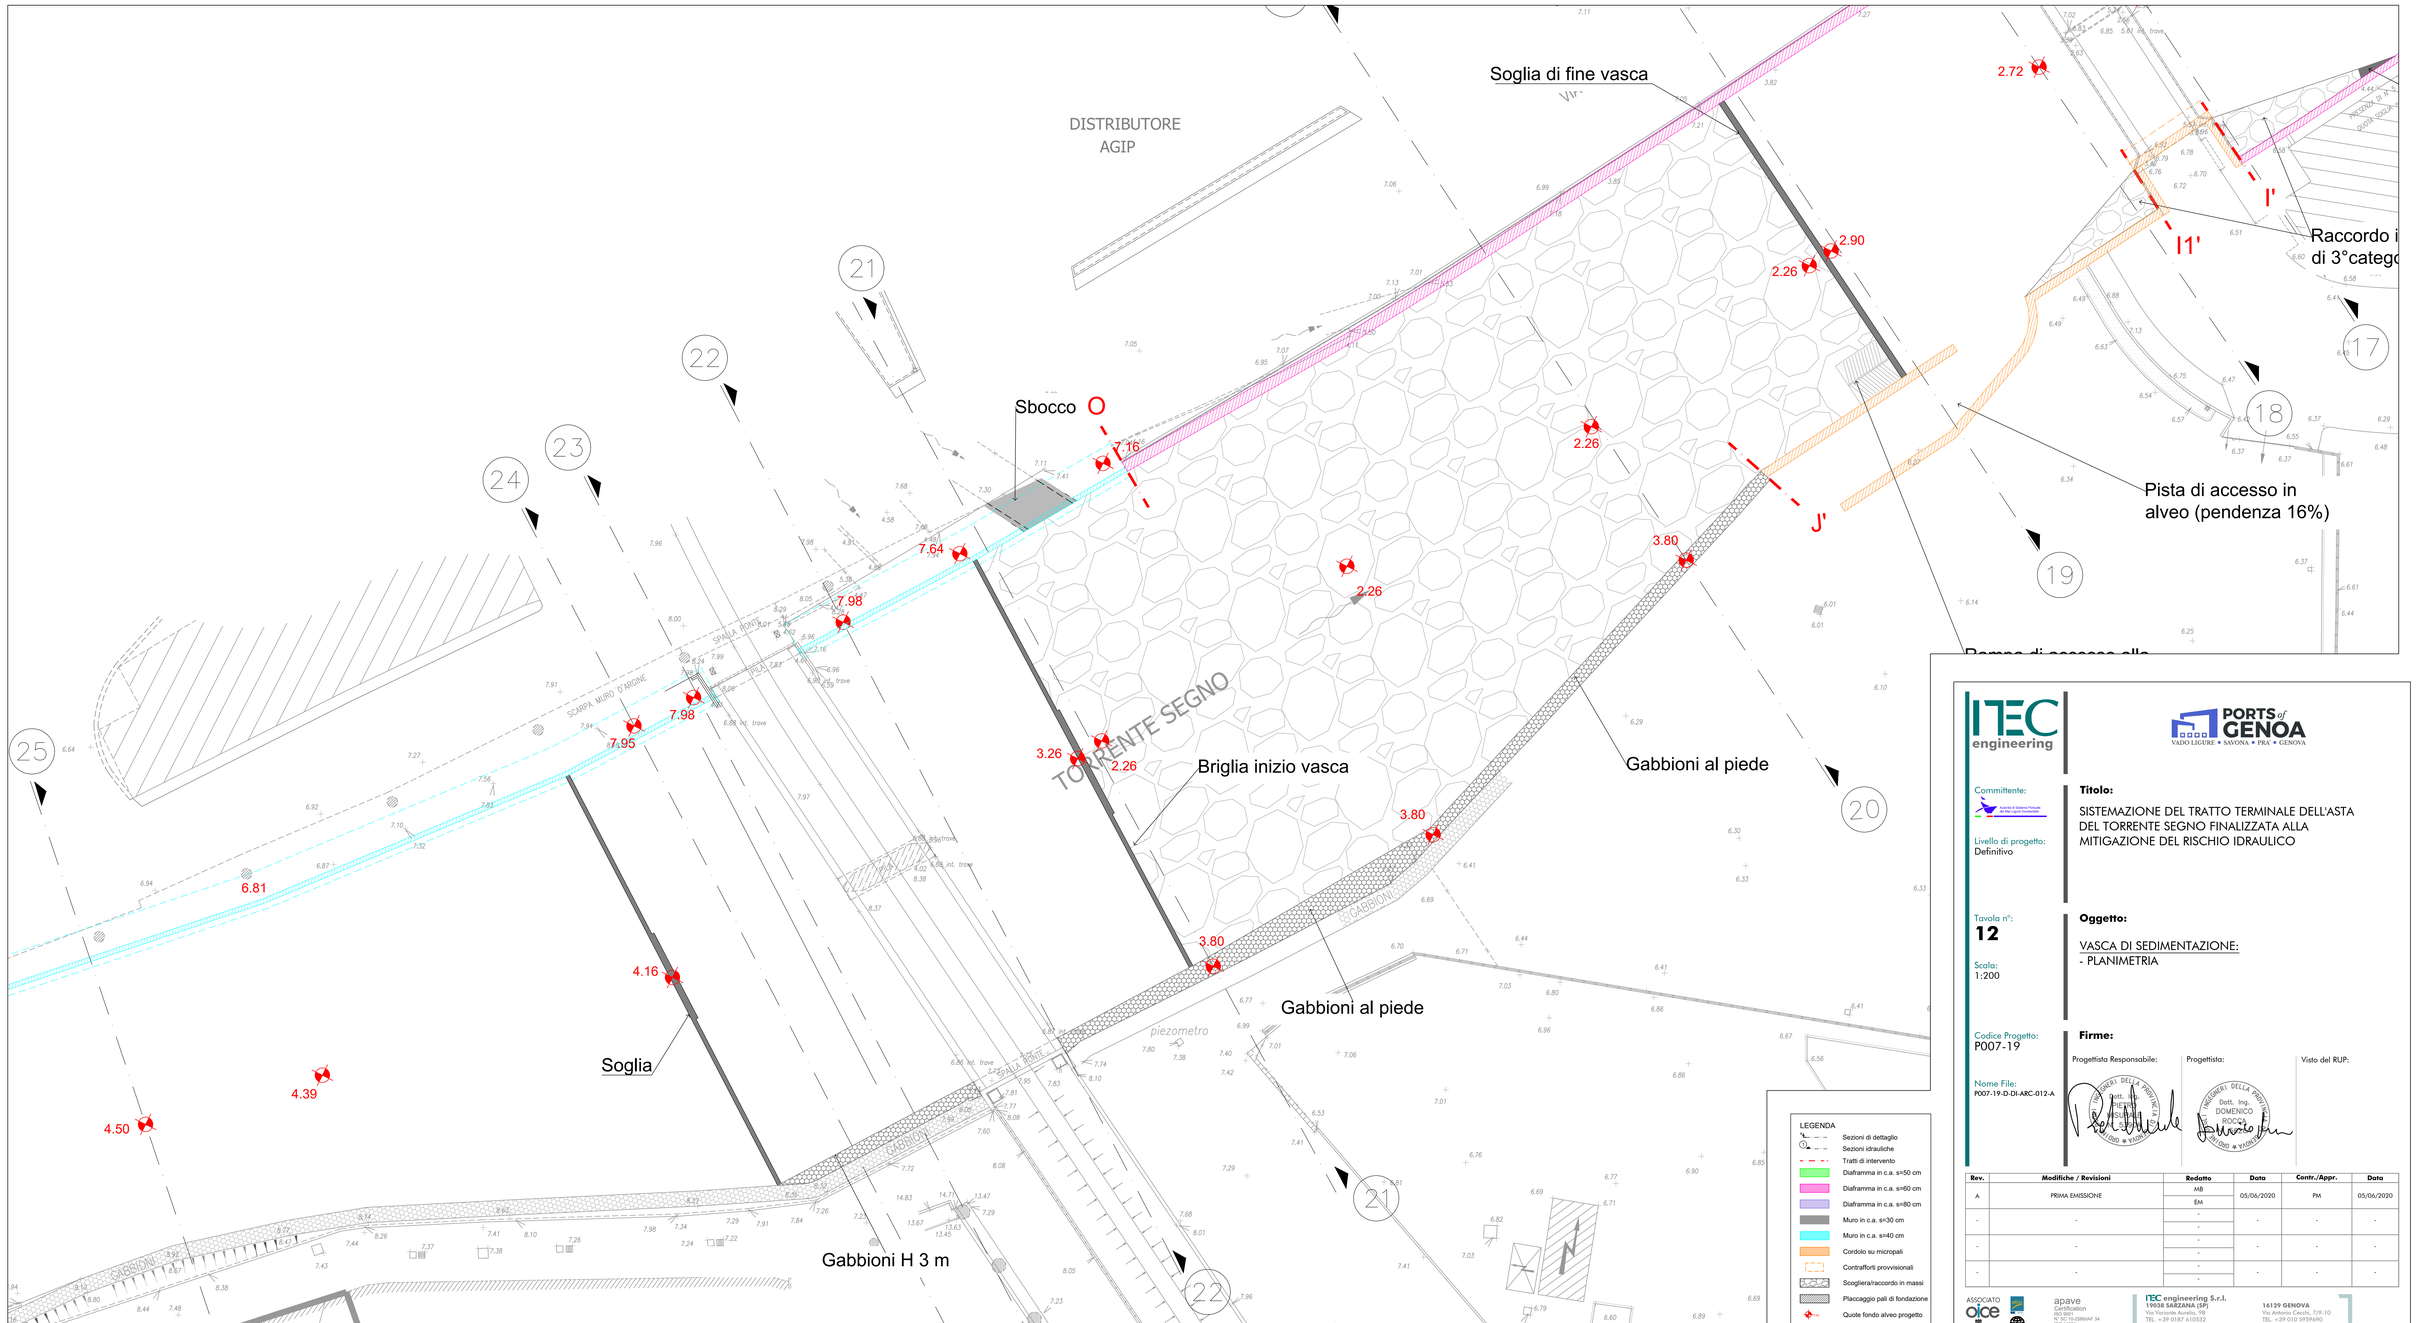


LEGENDA

- Sezioni di dettaglio
- Sezioni idrauliche
- Tratti di intervento
- Diaframma in c.a. s=50 cm
- Diaframma in c.a. s=60 cm
- Diaframma in c.a. s=80 cm
- Muro in c.a. s=30 cm
- Muro in c.a. s=40 cm
- Cordolo su micropali
- Contrafforti provvisionali
- Scogliera/raccordo in massi
- Placcaggio pali di fondazione
- Quote fondo alveo progetto

ITEC engineering

PORTS of GENOA
VADO LIGURE • SAVONA • PRA' • GENOVA

Committente:
Autorità di Sistema Portuale del Mar Ligure Occidentale

Livello di progetto:
Definitivo

Titolo:

SISTEMAZIONE DEL TRATTO TERMINALE DELL'ASTA DEL TORRENTE SEGNO FINALIZZATA ALLA MITIGAZIONE DEL RISCHIO IDRAULICO

Tavola n°:
12

Scala:
1:200

Oggetto:

VASCA DI SEDIMENTAZIONE:
- PLANIMETRIA

Codice Progetto:
P007-19

Nome File:
P007-19-D-DI-ARC-012-A

Firme:

Progettista Responsabile: Dott. Ing. PIETRO SUSCA

Progettista: Dott. Ing. DOMENICO BOCCA

Visto del RUP:

Rev.	Modifiche / Revisioni	Redatto	Data	Contr./Appr.	Data
A	PRIMA EMISSIONE	MB EM	05/06/2020	PM	05/06/2020
-	-	-	-	-	-
-	-	-	-	-	-
-	-	-	-	-	-

ASSOCIATO oice
apave Certification ISO 9001 N° SQ 15-2088/MF 34 ISO 14001 N° SGA 15-3491/MF 34

ITEC engineering S.r.l.
19038 SARZANA (SP)
Via Variante Aurelia, 118
TEL. +39 0187 610532
info@itec-engineering.it

16129 GENOVA
Via Antonio Cecchi, 7/9-10
TEL. +39 010 5959690
www.itec-engineering.it

E' vietata a norma di legge la riproduzione, anche parziale, non autorizzata di questo documento.