

SEZIONE 24
Dist. Progr. 574.50

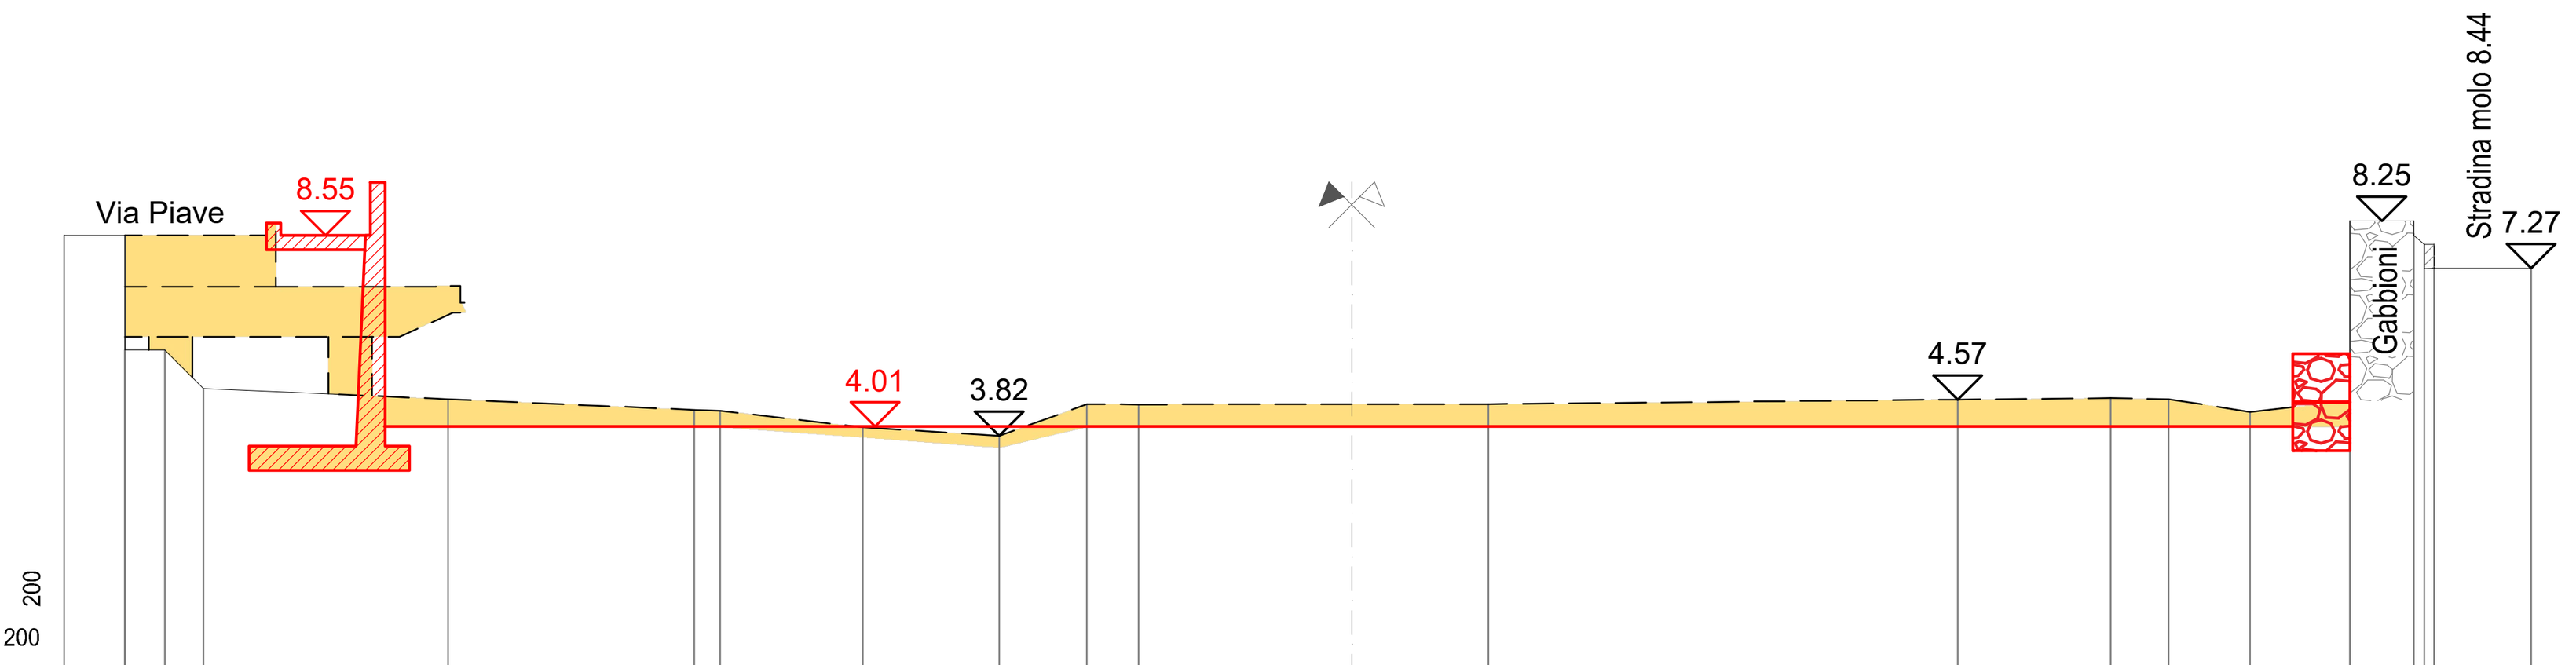

DISTANZE PROGRESSIVE	0.00 1.25 2.07 2.87 7.91 12.98 13.51 16.45 19.26 21.06 22.13 29.34 39.01 42.15 43.35 45.03 47.08 48.40 [illegible] 50.82
DISTANZE PARZIALI	1.25 0.82 0.80 5.04 5.07 0.54 2.94 2.81 1.80 1.07 7.21 9.67 3.15 1.19 1.68 2.05 1.32 0.22 [illegible] 2.00
QUOTE	7.95 5.99 5.98 5.59 4.79 4.57 4.35 4.34 4.00 3.82 4.47 4.47 4.47 4.57 4.59 4.57 4.31 4.55 8.25 8.25 [illegible] 7.27

SEZIONE 25
Dist. Progr. 628.28

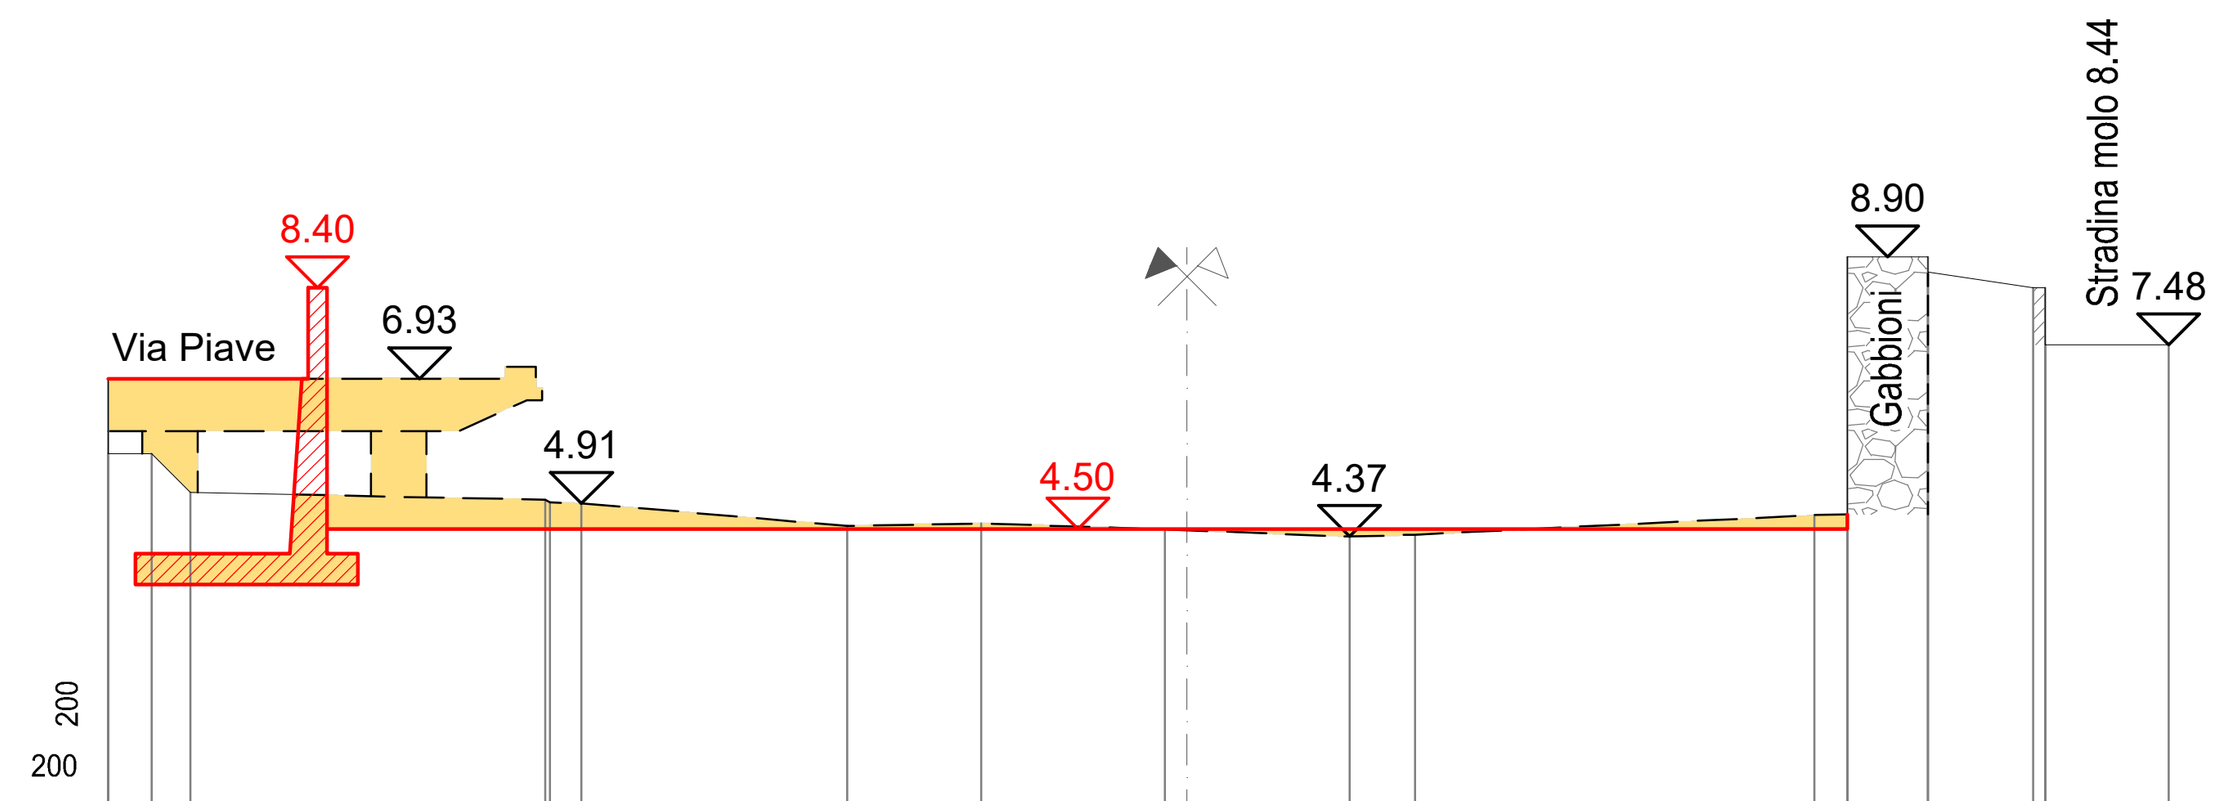


DISTANZE PROGRESSIVE	0.00 0.70 1.33 7.07 7.15 7.66 11.95 14.12 17.09 20.09 21.14 27.60 28.14 29.44 31.14 31.34 33.34
DISTANZE PARZIALI	0.70 0.63 5.74 0.08 0.51 4.29 2.17 2.97 2.99 1.05 6.46 0.54 1.30 1.70 0.20 2.00
QUOTE	6.93 5.72 5.72 5.09 4.97 4.93 4.91 4.55 4.59 4.49 4.37 4.41 4.72 4.73 8.90 8.65 8.90 8.40 8.40 7.48 7.48

LEGENDA


- PROFILO TERRENO ATTUALE DA MANTENERE
- PROFILO TERRENO ATTUALE DA DEMOLIRE
- DEMOLIZIONE
- PROGETTO

SEZIONE 26
Dist. Progr. 670.55

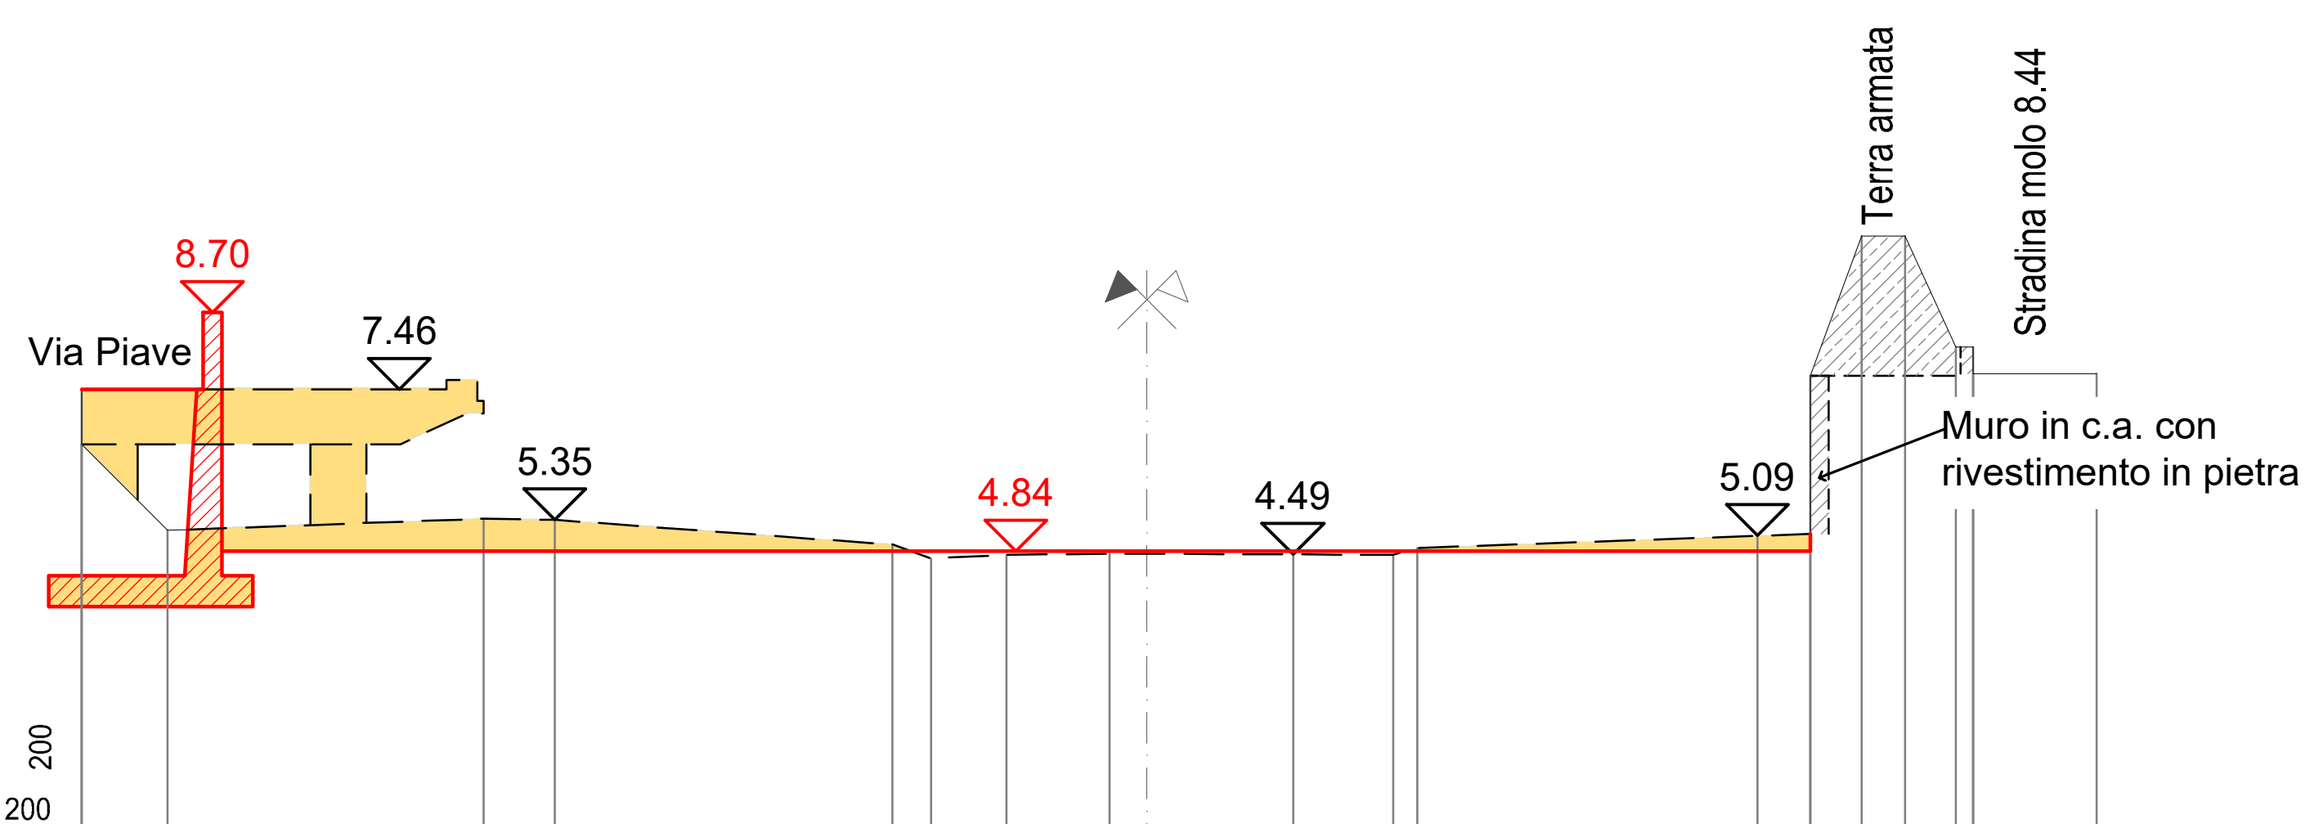


DISTANZE PROGRESSIVE	0.00 1.39 6.50 7.65 13.11 13.74 14.95 16.62 19.59 21.22 21.60 27.11 27.96 28.79 29.49 30.31 30.59 32.59
DISTANZE PARZIALI	1.39 5.11 1.15 5.46 0.62 1.22 1.67 2.97 1.62 0.39 5.50 0.86 0.83 0.70 0.82 0.28 2.00
QUOTE	7.46 6.57 5.18 5.37 5.35 4.95 4.72 4.78 4.80 4.79 4.79 4.89 5.09 5.12 7.68 9.94 9.94 8.14 8.14 7.71 7.71

SEZIONE 27
Dist. Progr. 734.33

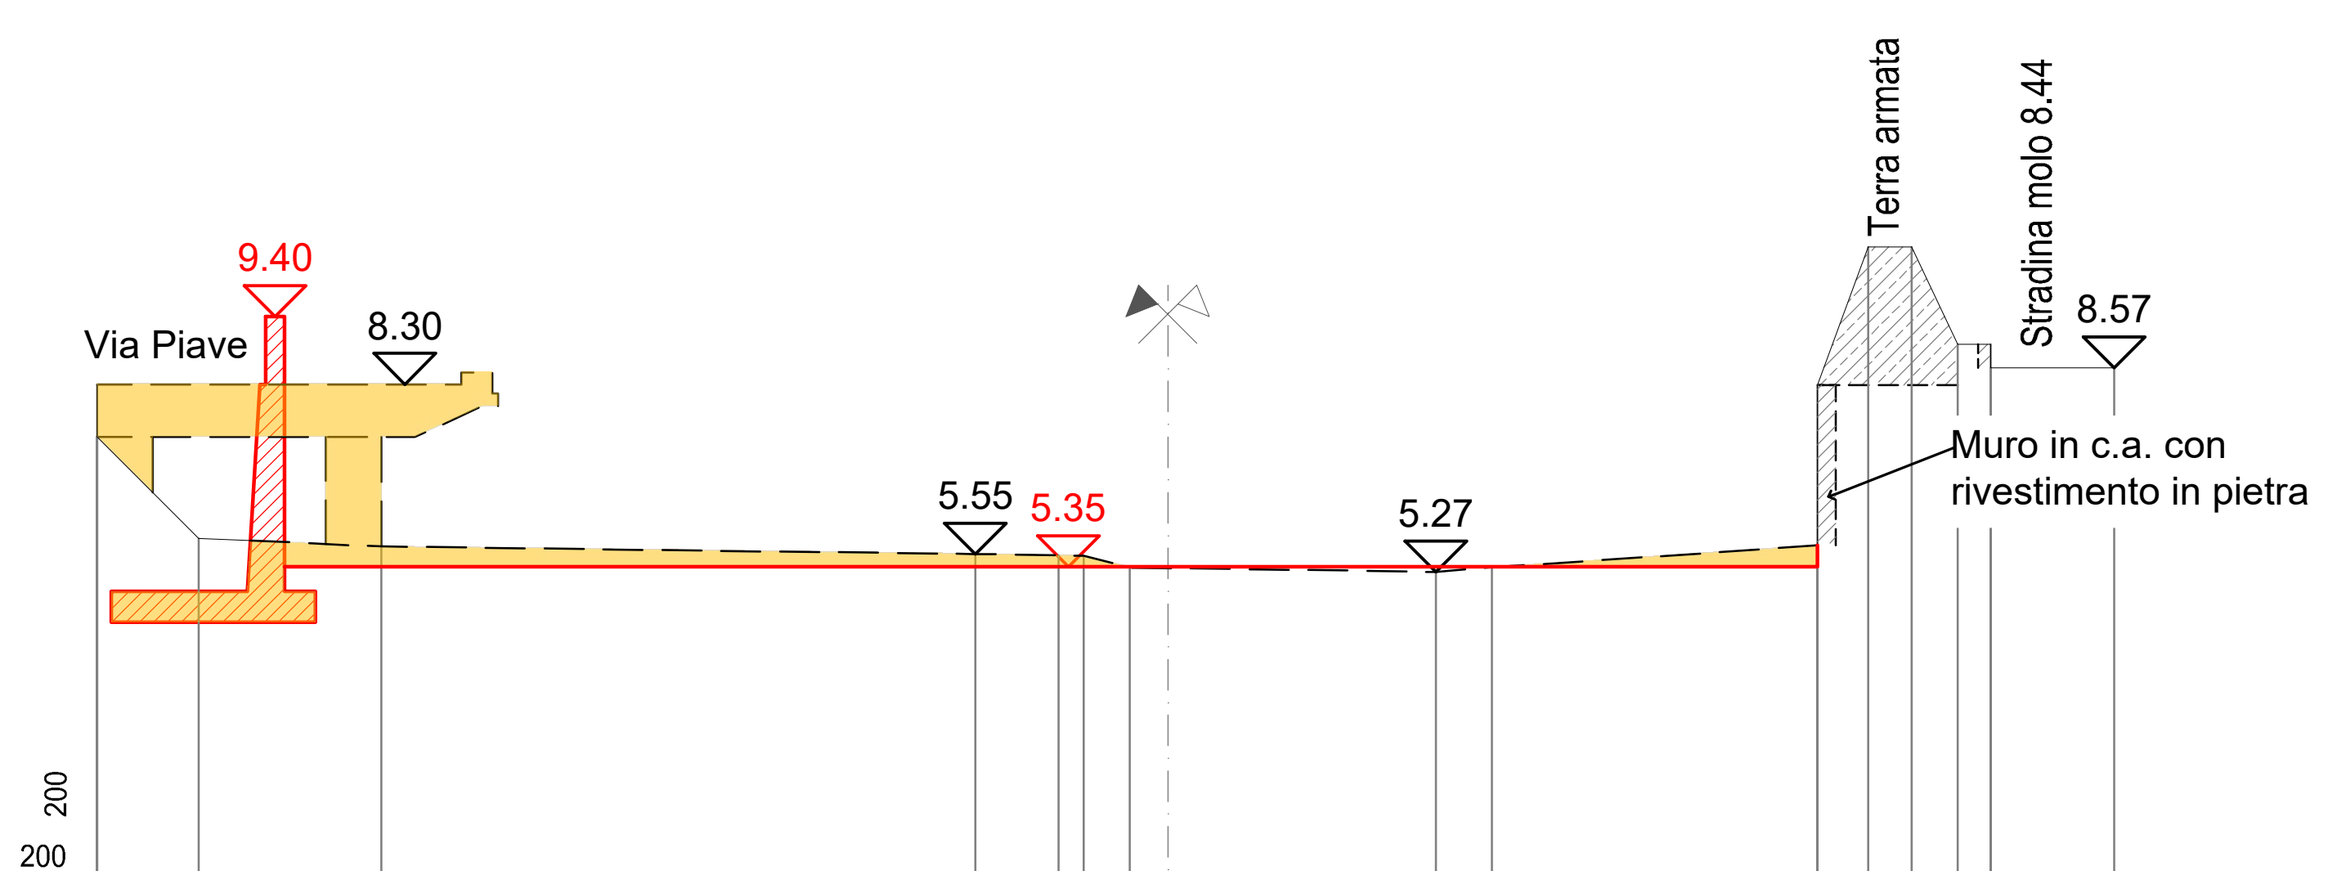


DISTANZE PROGRESSIVE	0.00 1.64 4.60 14.21 15.55 15.96 16.70 21.66 22.56 27.83 28.65 29.35 30.10 30.63 32.63
DISTANZE PARZIALI	1.64 2.96 9.61 1.34 0.41 0.74 4.96 0.90 5.27 0.82 0.70 0.75 0.53 2.00
QUOTE	8.30 7.45 5.81 5.68 5.55 5.54 5.53 5.33 5.27 5.34 8.89 [illegible] 10.52 10.52 8.95 8.95 [illegible] 8.57

SEZIONE 28
Dist. Progr. 796.29

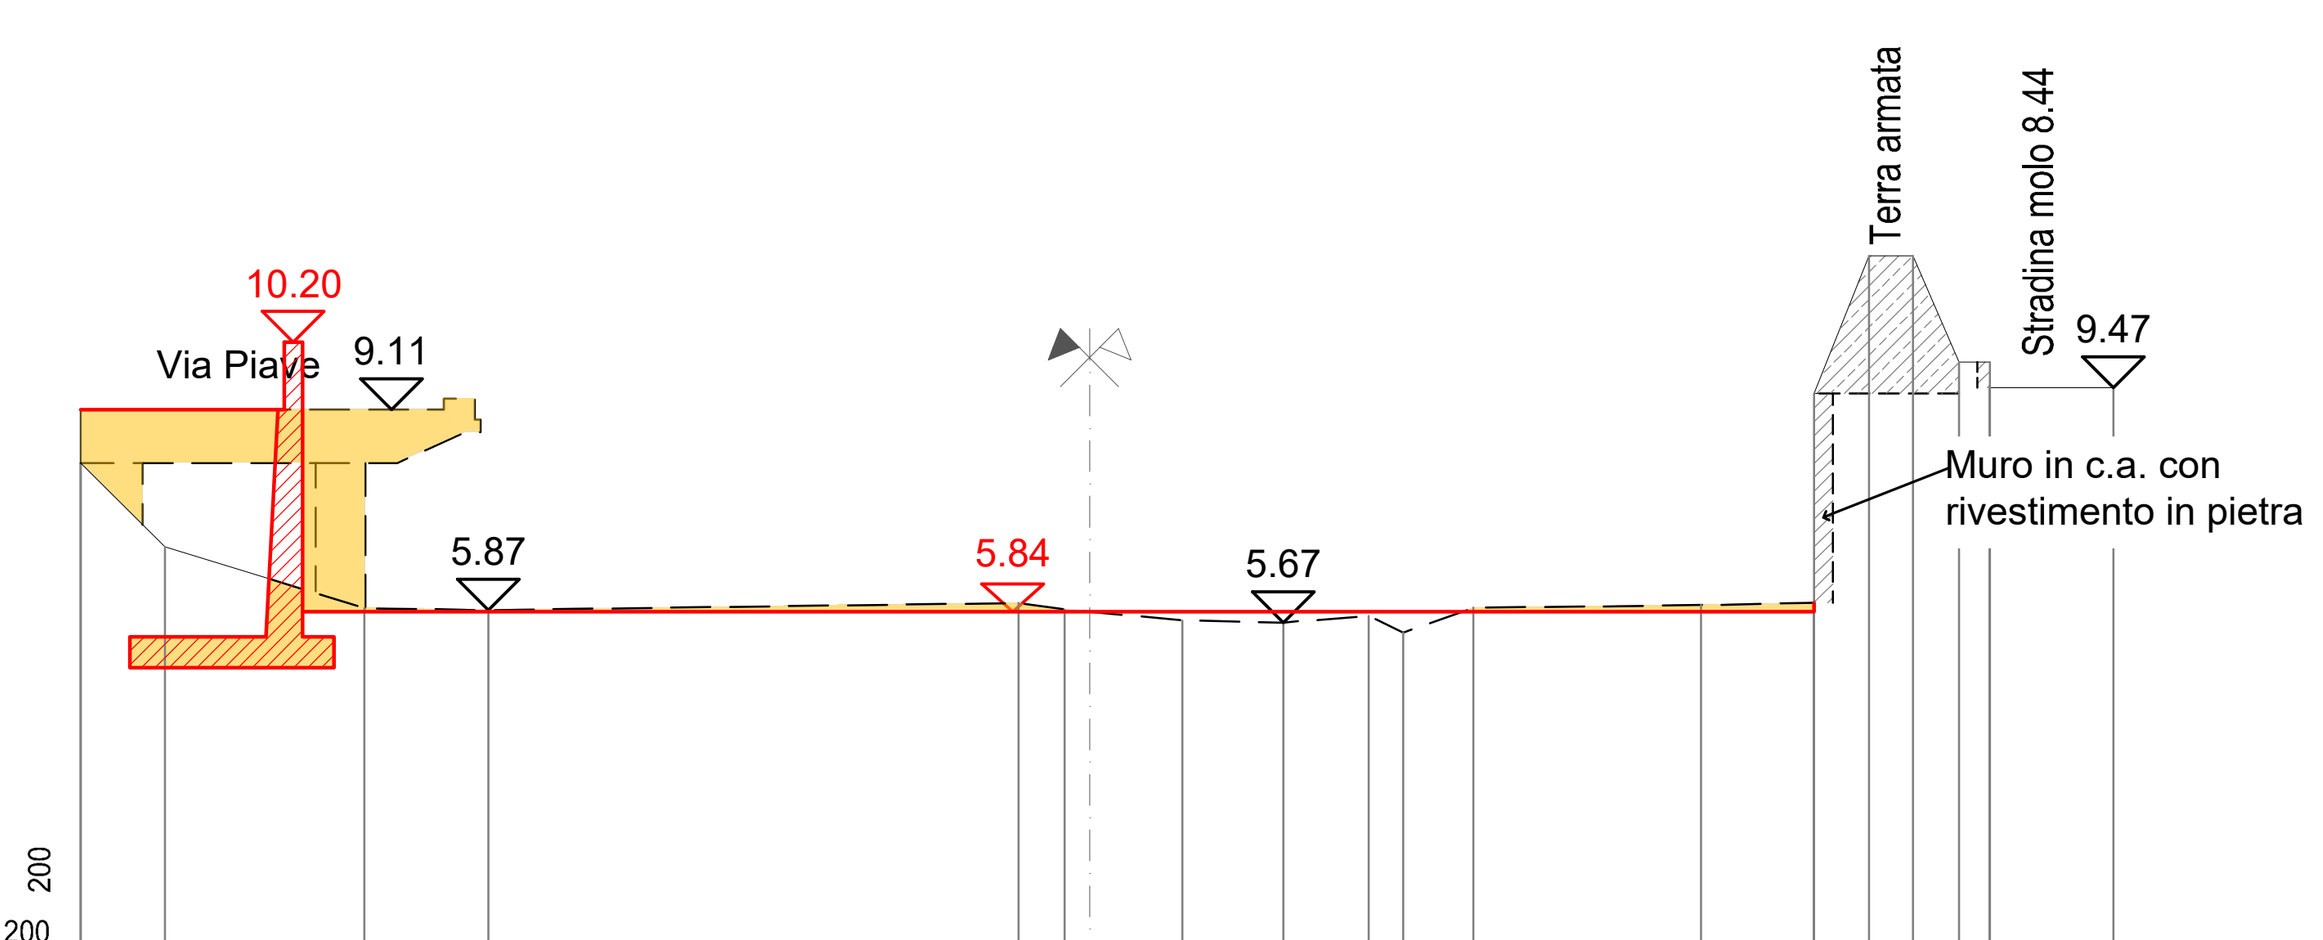

DISTANZE PROGRESSIVE	0.00 1.36 4.59 6.59 15.17 15.92 17.82 19.45 20.83 21.39 22.53 26.21 28.04 28.93 29.64 30.38 30.88 32.88
DISTANZE PARZIALI	1.36 3.23 2.00 8.57 0.75 1.91 1.63 1.38 0.56 1.14 3.68 1.83 0.89 0.71 0.74 0.50 2.00
QUOTE	9.11 8.25 6.89 5.90 5.87 5.98 5.88 5.70 5.67 5.78 5.51 5.91 5.95 5.99 9.37 11.60 11.60 9.88 9.88 9.47 9.47

SEZIONE 29
Dist. Progr. 835.07

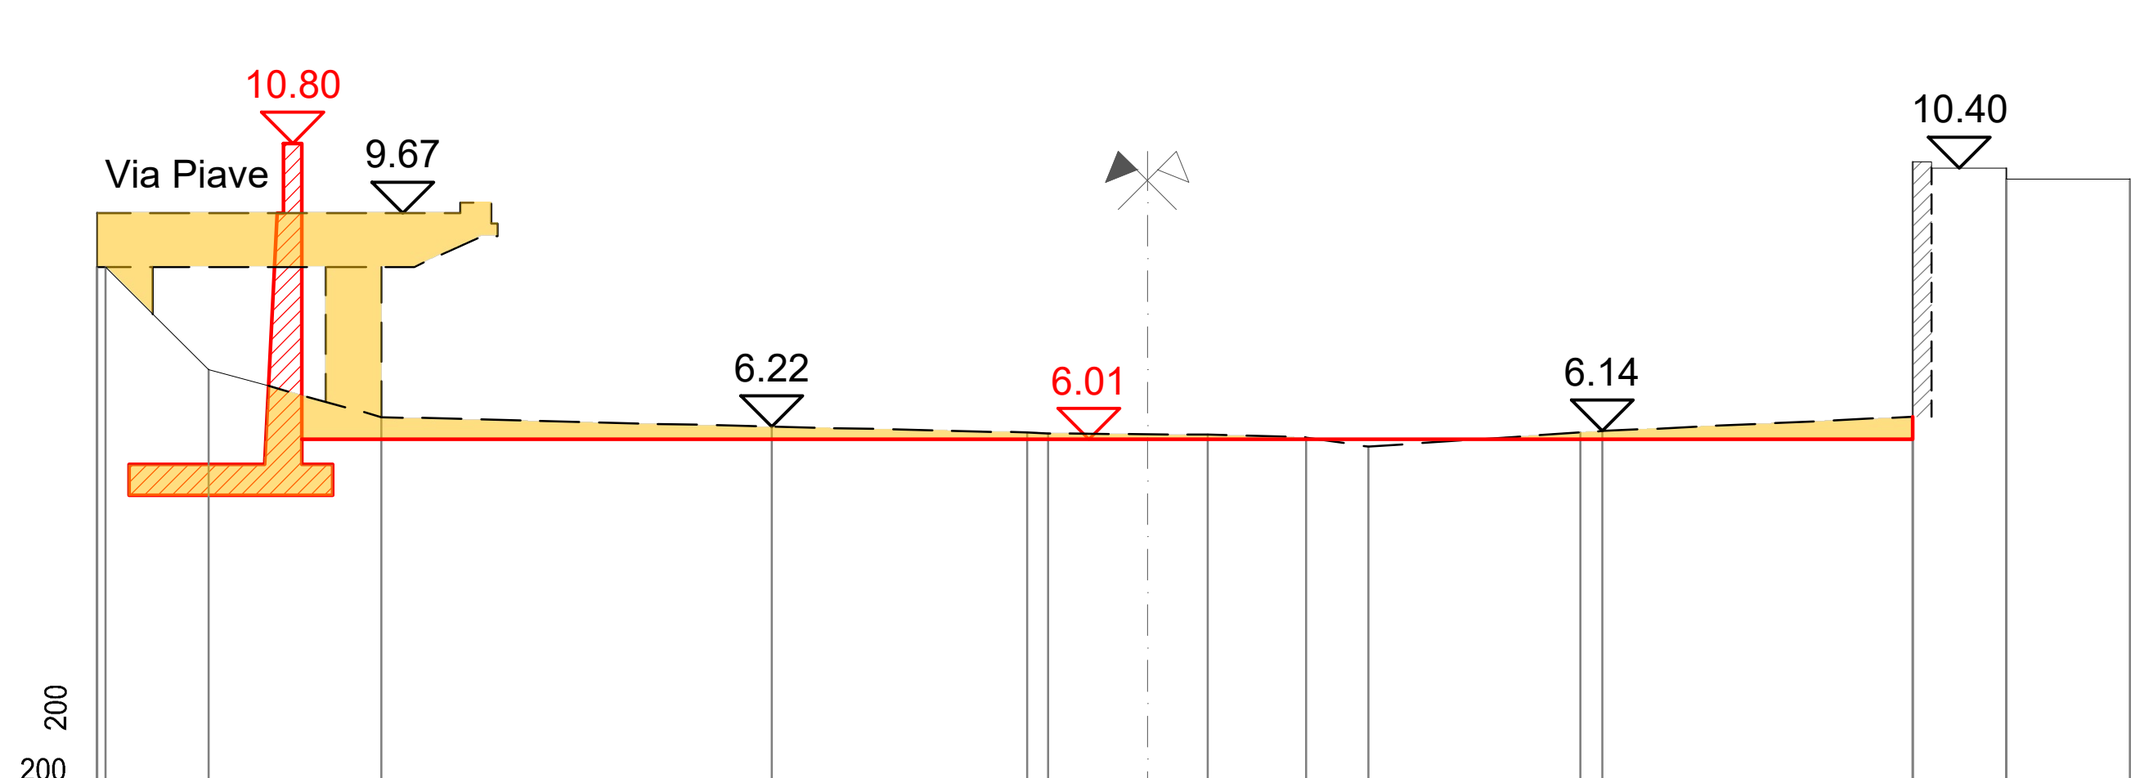

DISTANZE PROGRESSIVE	0.00 0.14 1.80 4.60 10.92 15.04 15.38 17.97 19.56 20.56 23.99 24.35 29.37 30.88 32.88
DISTANZE PARZIALI	0.14 1.66 2.80 6.32 4.13 0.34 2.58 1.59 1.00 3.43 0.36 5.03 1.51 2.00
QUOTE	9.67 8.80 7.14 6.37 6.22 6.12 6.11 6.09 6.04 5.89 6.12 6.14 6.38 10.50 10.40 10.22 10.22

ITEC engineering

PORTS of GENOA
VADO LIGURE ▪ SAVONA ▪ PRA' ▪ GENOVA

Committente:
Autorità di Sistema Portuale del Mar Ligure Occidentale

Livello di progetto:
Definitivo

Titolo:
SISTEMAZIONE DEL TRATTO TERMINALE DELL'ASTA DEL TORRENTE SEGNO FINALIZZATA ALLA MITIGAZIONE DEL RISCHIO IDRAULICO

Tavola n°:
17


Scala:
1:200

Oggetto:
STATO DI RAFFRONTO:
- SEZIONI (3/3)

Codice Progetto:
P007-19

Nome File:
P007-19-D-DI-ARC-017-A

Firme:
Progettista Responsabile: | Progettista: | Visto del RUP:

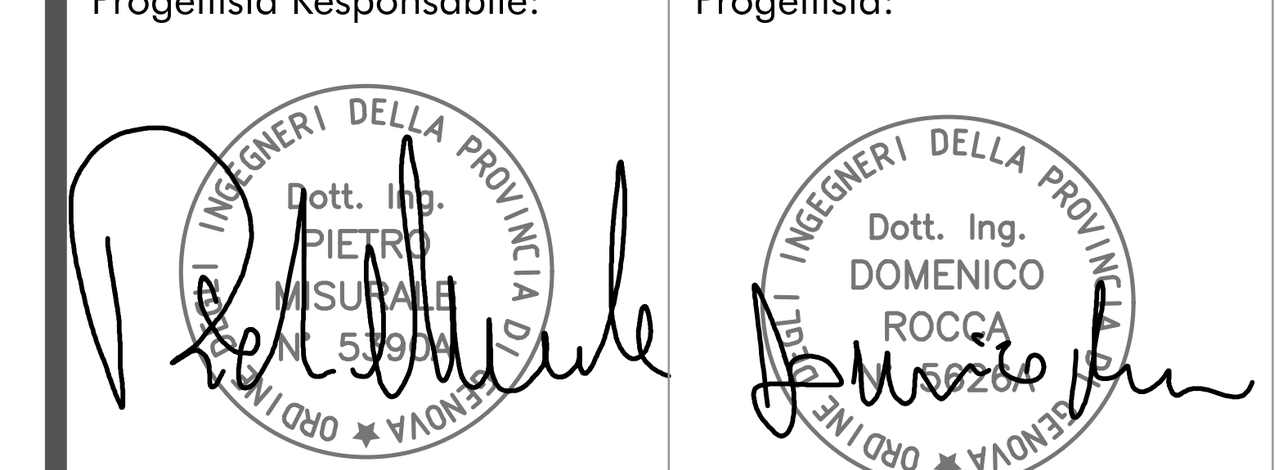

Rev.	Modifiche / Revisioni	Redatto	Data	Contr./Appr.	Data
A	PRIMA EMISSIONE	MB / EM	05/06/2020	PM	05/06/2020
-	-	- / -	-	-	-
-	-	- / -	-	-	-
-	-	- / -	-	-	-

ASSOCIATO oice CONFINDUSTRIA
apave Certification ISO 9001 N° SC 10-2588/IAF 34 ISO 14001 N° SCA 19-3491/IAF 34

ITEC engineering S.r.l.
19038 SARZANA (SP)
Via Variante Aurelia, 98
TEL. +39 0187 610532
info@itec-engineering.it

16129 GENOVA
Via Antonio Cecchi, 7/9-10
TEL. +39 010 5959690
www.itec-engineering.it

E' vietata a norma di legge la riproduzione, anche parziale, non autorizzata di questo documento.