

STATO DI CONCESSIONE

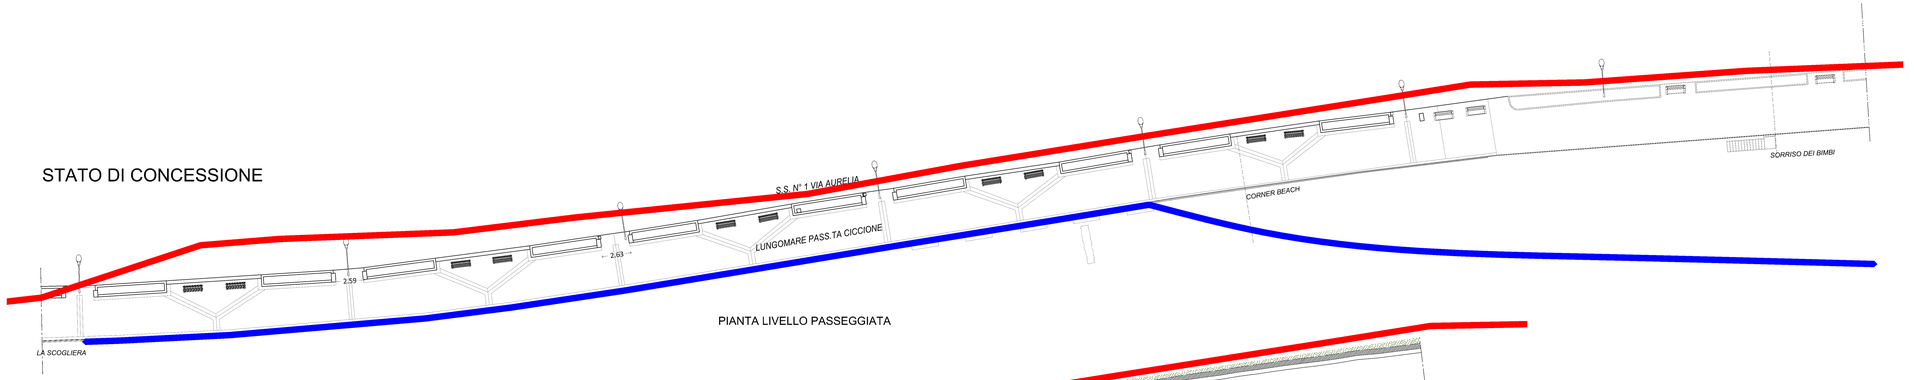


PIANTA LIVELLO PASSEGGIATA

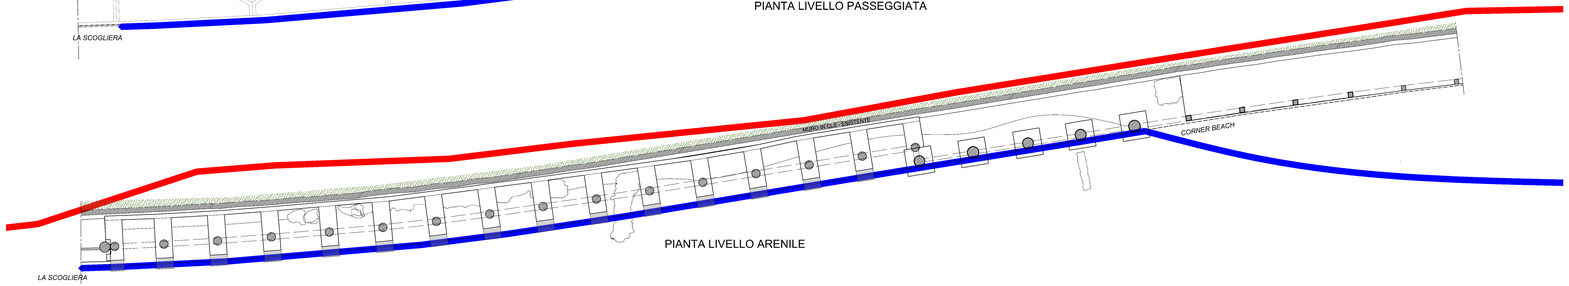


PIANTA LIVELLO ARENILE

STATO DI VARIANTE

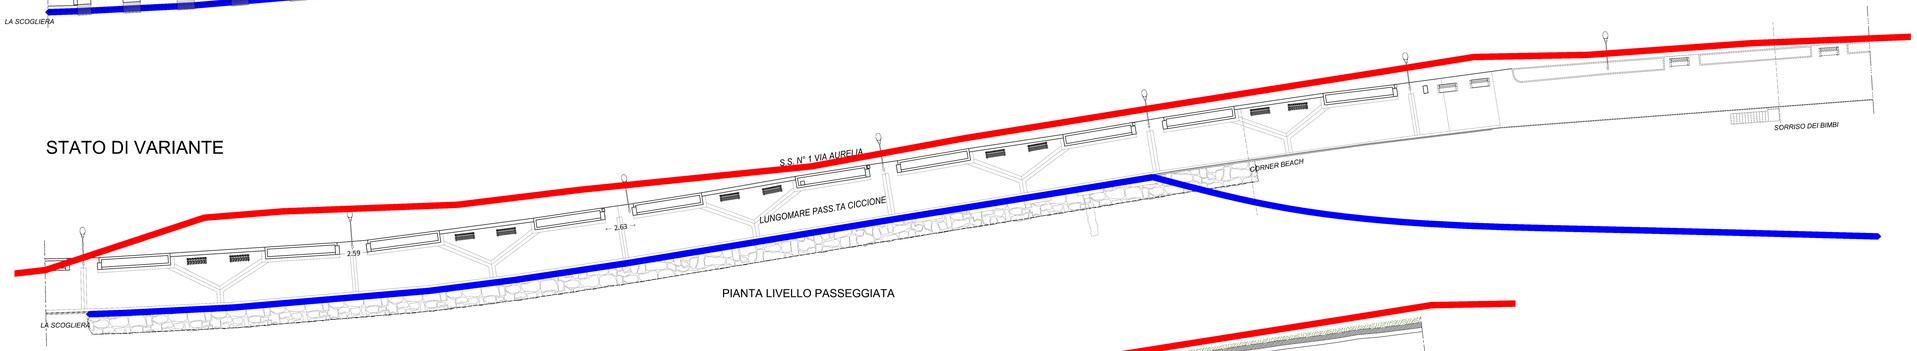

PIANTA LIVELLO PASSEGGIATA

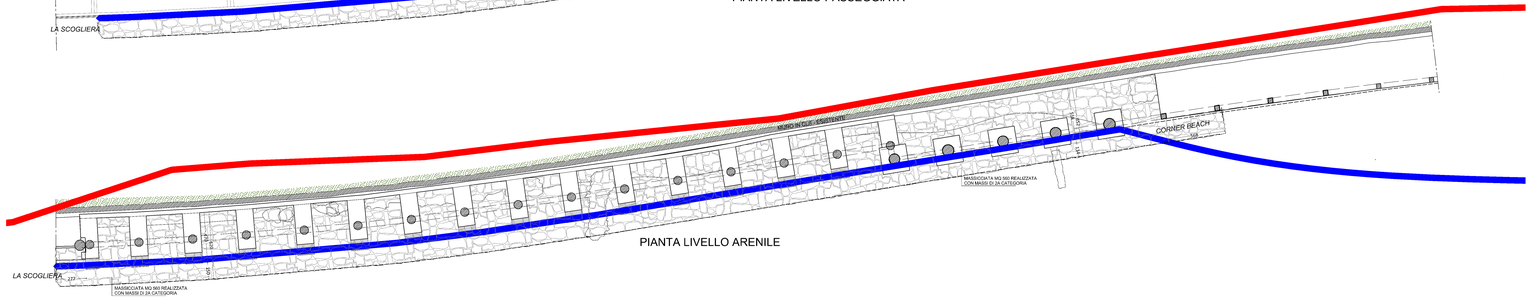

PIANTA LIVELLO ARENILE

DIVIDENTE DEMANIALE

LINEA DI COSTA

SID IL PORTALE DEL MARE

Stralcio Cartografico del: 19/05/2020

Amministrazione: Comune ALASSIO

Rappresentazioni attive: Demaniale

Scala 1: 2500.00

E=1432737.17 N=4871431.75 — E=1433097.17 N=4871431.75



E=1432737.17 N=4871227.09 — E=1433097.17 N=4871227.09

DATI CATASTALI

Agenzia delle Entrate: SAVONA

Comune: ALASSIO (A122) — Sezione:

Foglio: 25 — Allegato: — Sviluppo: Z

COMUNE DI ALASSIO

Provincia di Savona

Opere di ristrutturazione di un tratto di Passeggiata Ciccione - compresa tra gli stabilimenti balneari "Corner Beach" e "La Scogliera" - Comune di Alassio

PROGETTO DEFINITIVO - ESECUTIVO

ENTE APPALTANTE

COMUNE DI ALASSIO

PROGETTISTA

STUDIO BROVELLI - Ingegneria integrata
Via Garibaldi, 1 - 17021 ALASSIO (SV)
tel: 0182.641515 fax: 0182.641998
e-mail: info@studiobrovelli.it

FIRMA:

REVISIONI	DATA	DESCRIZIONE	VISTO

OGGETTO :

INDIVIDUAZIONE DIVIDENTE DEMANIALE E LINEA DI COSTA SU PIANTE STATO DI CONCESSIONE E STATO DI VARIANTE

CAT. DISEGNO	PROGETTO DEFINITIVO - ESECUTIVO
TAVOLA	03Vi
SCALA 1	1:200
DATA	FEBBRAIO 2019