




PLANIMETRIA GENERALE - SCALA 1:5000

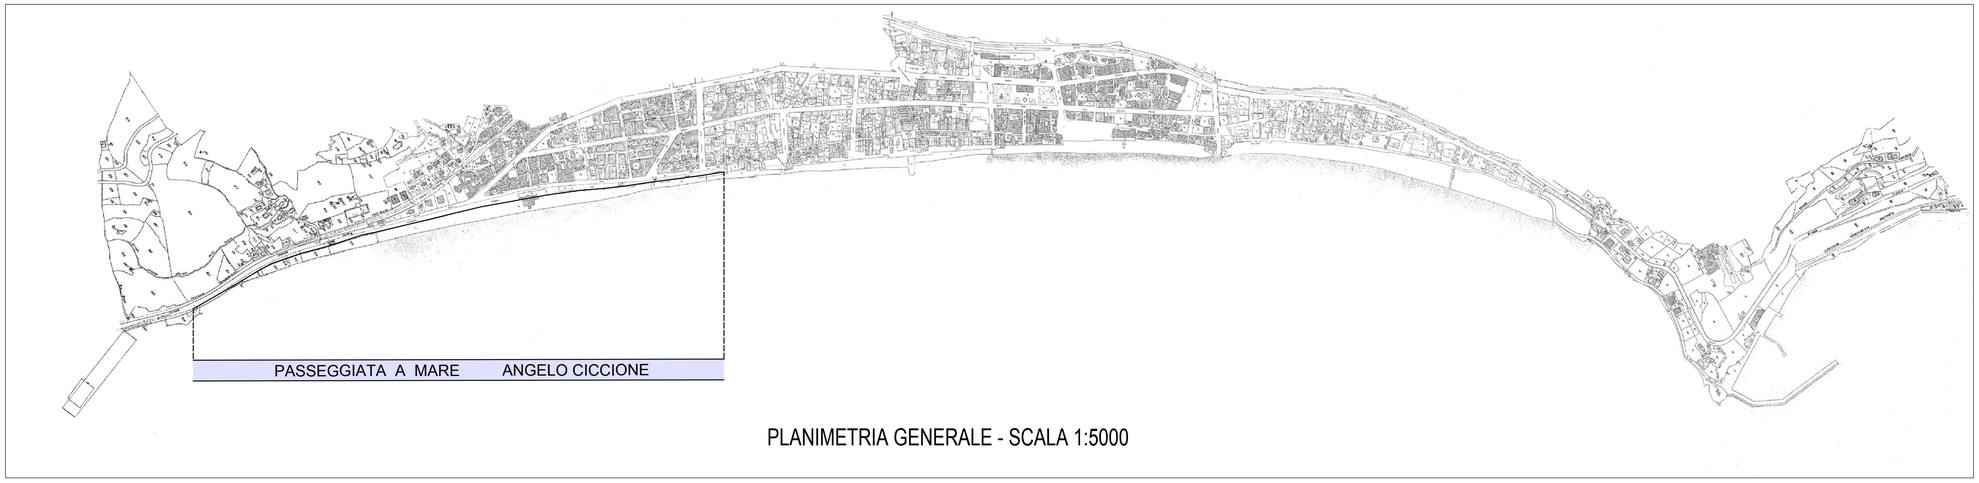


STRALCIO PTCP
ASSETTO INSEDIATIVO
ZONA TU - 1:25000

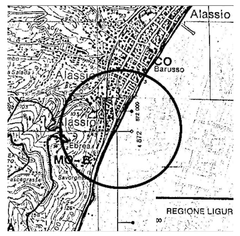

STRALCIO PTCP
ASSETTO GEOMORFOLOGICO
ZONA CO - 1:25000

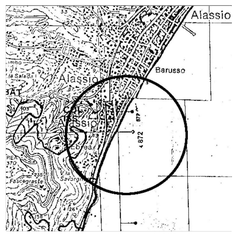


STRALCIO PTCP
ASSETTO VEGETAZIONALE
ZONA COL ISS - 1:25000

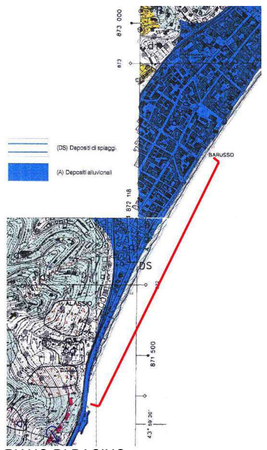


PIANO DI BACINO
CARTA GEOMORFOLOGICA 1:10000




PIANO DI BACINO
RISCHIO GEOMORFOLOGICO 1:10000

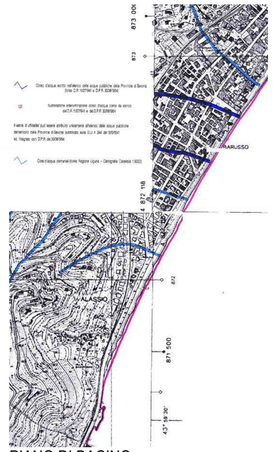

PIANO DI BACINO
RETICOLO IDROGRAFICO 1:100000

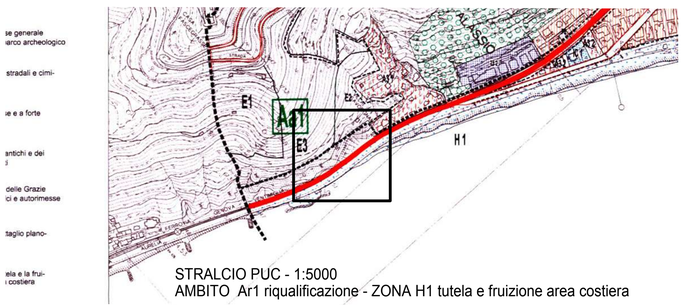

STRALCIO PUC - 1:5000
AMBITO Ar1 riqualificazione - ZONA H1 tutela e fruizione area costiera

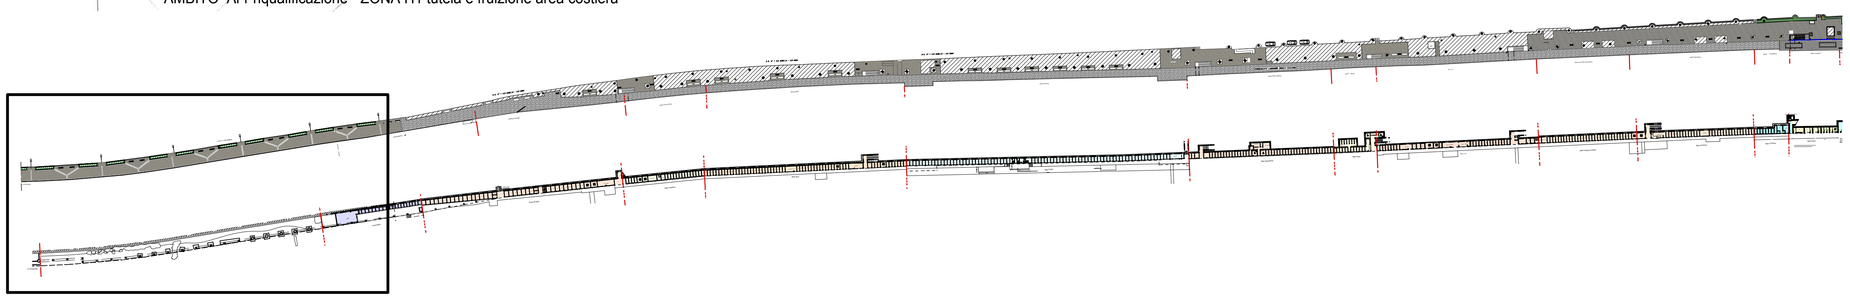

LOCALIZZAZIONE DELL'INTERVENTO - PASS.TA LUNGOMARE 'ANGELO CICCIONE' - SCALA 1:1000

COMUNE DI ALASSIO
Provincia di Savona

Opere di ristrutturazione di un tratto di Passeggiata Ciccione - compresa tra gli stabilimenti balneari "Corner Beach" e "La Scogliera" - Comune di Alassio

VARIANTE

PROGETTO DEFINITIVO - ESECUTIVO

ENTE APPALTANTE

COMUNE DI ALASSIO

PROGETTISTA

STUDIO BROVELLI - Ingegneria integrata
Via Garibaldi, 1 - 17021 ALASSIO (SV)
tel: 0182.641515 fax: 0182.641998
e-mail: info@studiobrovelli.it

FIRMA:

Dott. Ing. Emilio Brovelli
Ordine degli Ingegneri
Provincia di Savona n° 1118

REVISIONI	DATA	DESCRIZIONE	VISTO

OGGETTO :

INQUADRAMENTO CARTOGRAFICO

CAT. DISEGNO	PROGETTO DEFINITIVO - ESECUTIVO
TAVOLA	01AV
SCALA 1	Varie
DATA	FEBBRAIO 2020