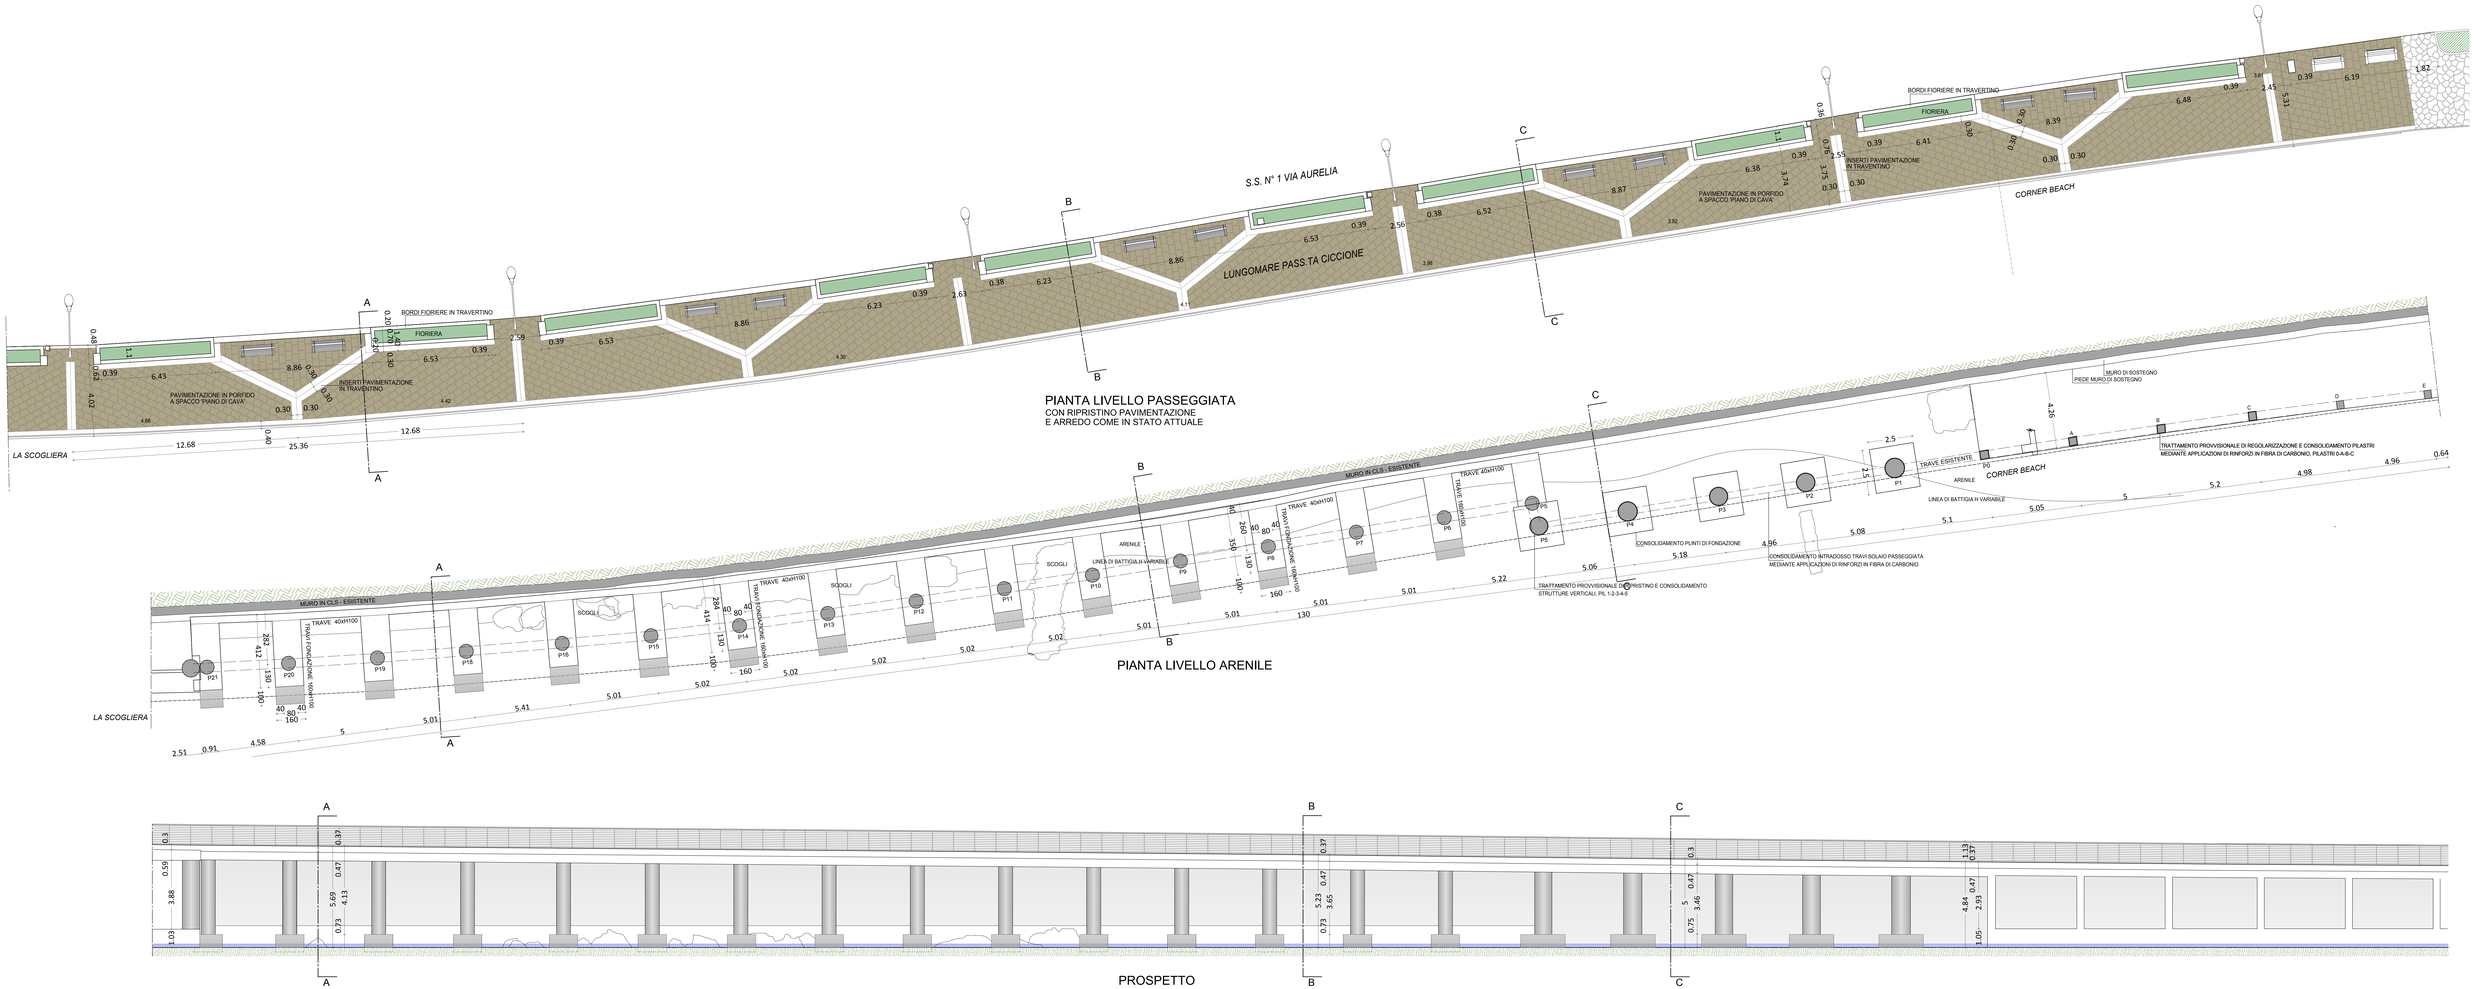


PIANTA LIVELLO PASSEGGIATA
CON RIPRISTINO PAVIMENTAZIONE
E ARREDO COME IN STATO ATTUALE

PIANTA LIVELLO ARENILE

PROSPETTO

SEZIONE A-A


SEZIONE B-B

SEZIONE C-C

SEZIONE A-A

SEZIONE B-B

SEZIONE C-C

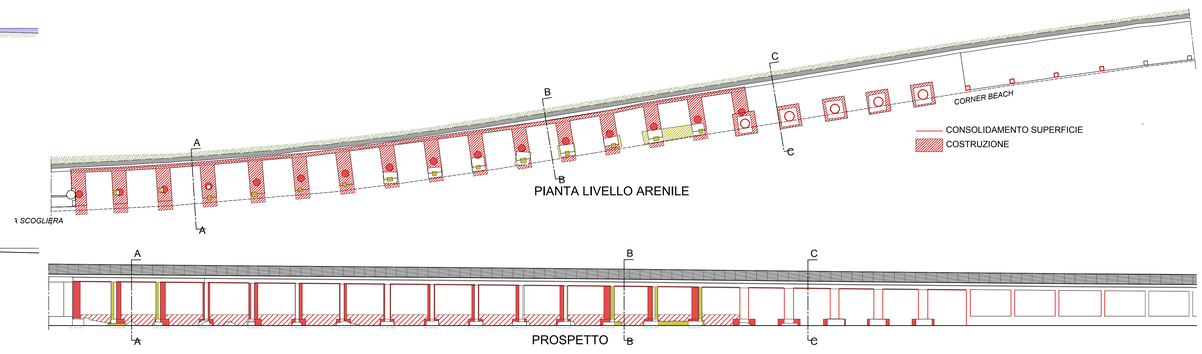

PIANTA LIVELLO ARENILE

PROSPETTO

COMUNE DI ALASSIO
Provincia di Savona

Opere di ristrutturazione di un tratto di Passeggiata Ciccione - compresa tra gli stabilimenti balneari "Corner Beach" e "La Scogliera" - Comune di Alassio

VARIANTE

PROGETTO DEFINITIVO - ESECUTIVO

ENTE APPALTANTE

COMUNE DI ALASSIO

PROGETTISTA

STUDIO BROVELLI - Ingegneria integrata
Via Garibaldi, 1 - 17021 ALASSIO (SV)
tel: 0182.641515 fax: 0182.641998
e-mail: info@studiobrovelli.it

FIRMA:

Dott. Ing/Emilio Brovelli
Ordine degli Ingegneri
Provincia di Savona n° 1118

REVISIONI	DATA	DESCRIZIONE	VISTO

OGGETTO :

STATO DI PROGETTO APPROVATO CON RAFFRONTO ORIGINARIO

CAT. DISEGNO	PROGETTO DEFINITIVO - ESECUTIVO
TAVOLA	02AV
SCALA 1	Varie
DATA	FEBBRAIO 2020