

PROGETTO DI VARIANTE

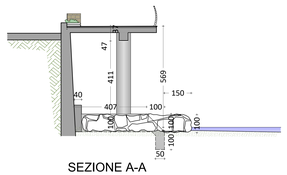

SEZIONE A-A

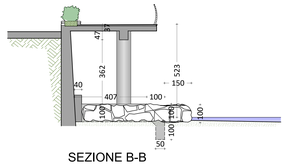


SEZIONE B-B



SEZIONE C-C


PIANTA LIVELLO PASSEGGIATA
CON RIPRISTINO PAVIMENTAZIONE
E ARREDO COME IN STATO ATTUALE

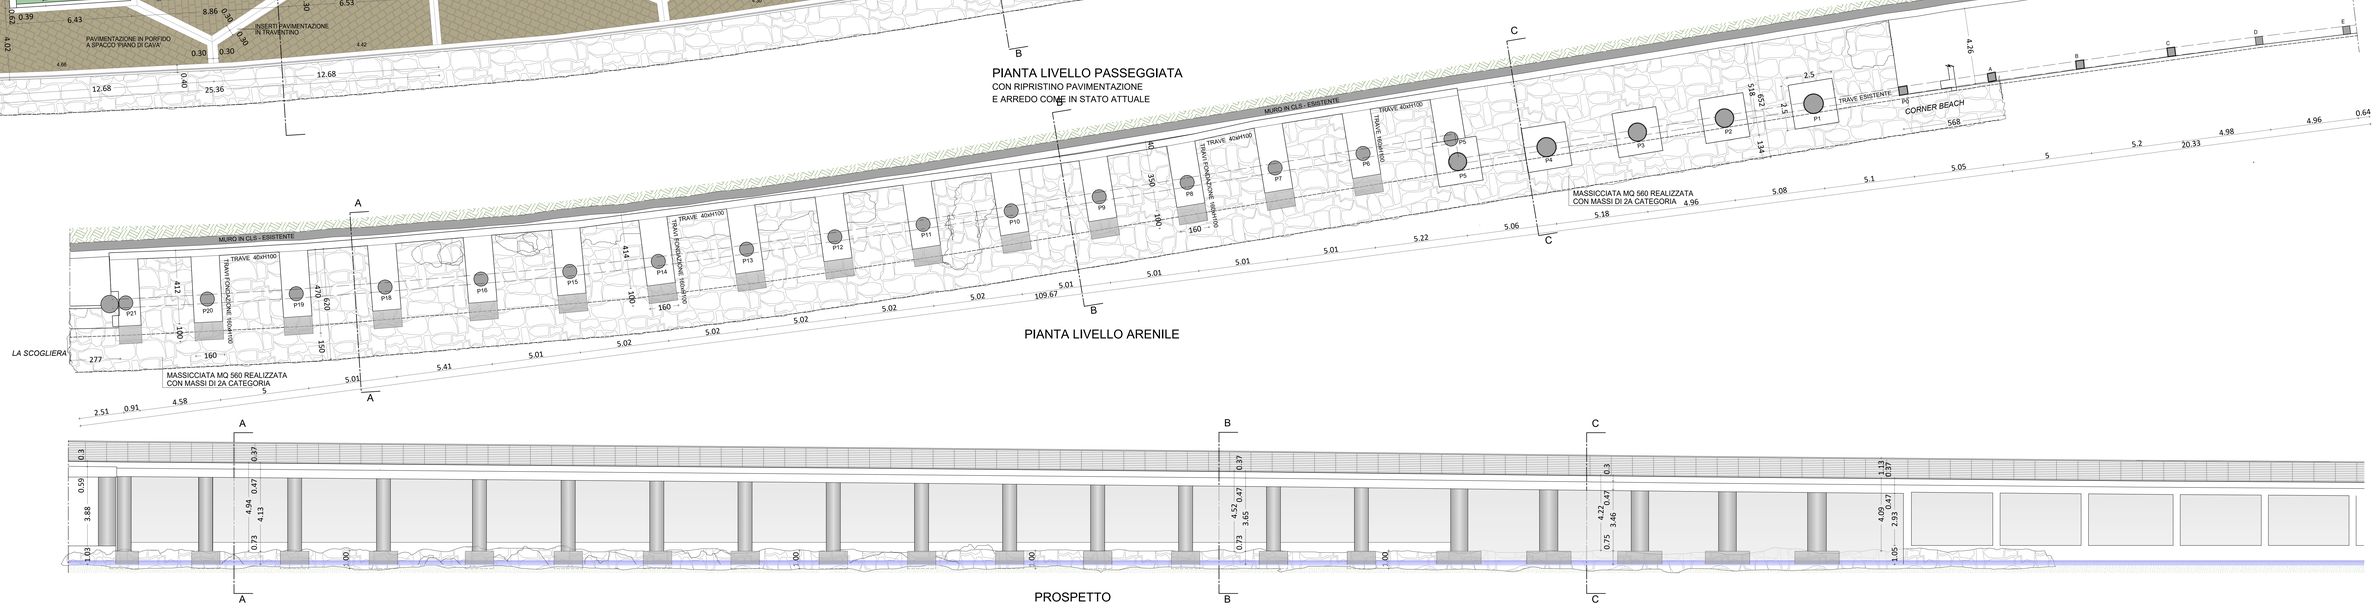


PIANTA LIVELLO ARENILE

PROSPETTO


RAFFRONTO

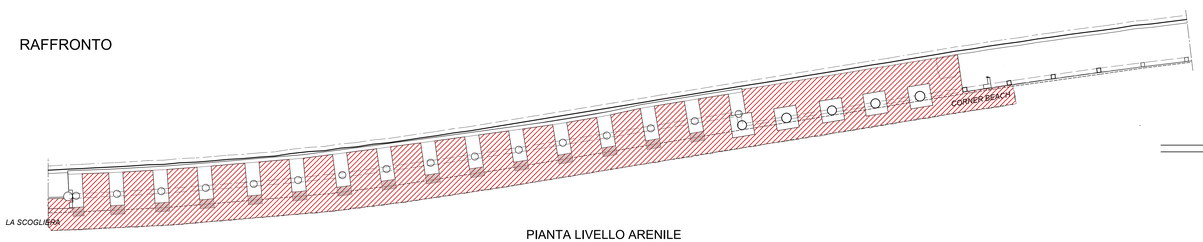


PIANTA LIVELLO ARENILE

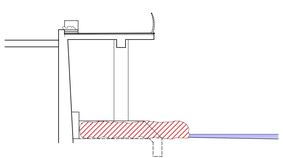


SEZIONE A-A

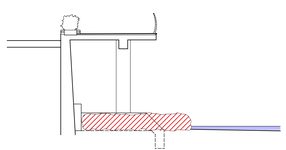

SEZIONE B-B

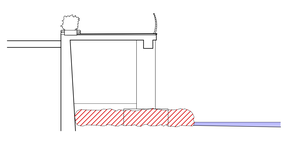

SEZIONE C-C

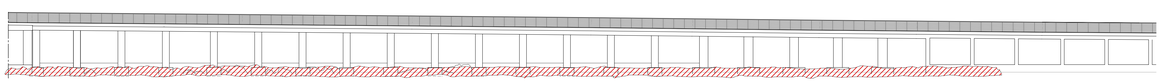

PROSPETTO

COMUNE DI ALASSIO
Provincia di Savona

Opere di ristrutturazione di un tratto di Passeggiata Ciccione - compresa tra gli stabilimenti balneari "Corner Beach" e "La Scogliera" - Comune di Alassio

VARIANTE

PROGETTO DEFINITIVO - ESECUTIVO

ENTE APPALTANTE

COMUNE DI ALASSIO

PROGETTISTA

STUDIO BROVELLI - Ingegneria integrata
Via Garibaldi, 1 - 17021 ALASSIO (SV)
tel: 0182.641515 fax: 0182.641998
e-mail: info@studiobrovelli.it

FIRMA:

Dott. Ing/Emilio Brovelli
Ordine degli Ingegneri
Provincia di Savona n° 1118

REVISIONI	DATA	DESCRIZIONE	VISTO

OGGETTO :

STATO DI PROGETTO DI VARIANTE E RAFFRONTO CON PROGETTO APPROVATO

CAT. DISEGNO	PROGETTO DEFINITIVO - ESECUTIVO
TAVOLA	03AV
SCALA 1	Varie
DATA	FEBBRAIO 2020