

Comune di Sant'Olcese Prot. n. 0006698 del 01-07-2020 partenza Cat. 10 Cl. 4


PARTE ALTA

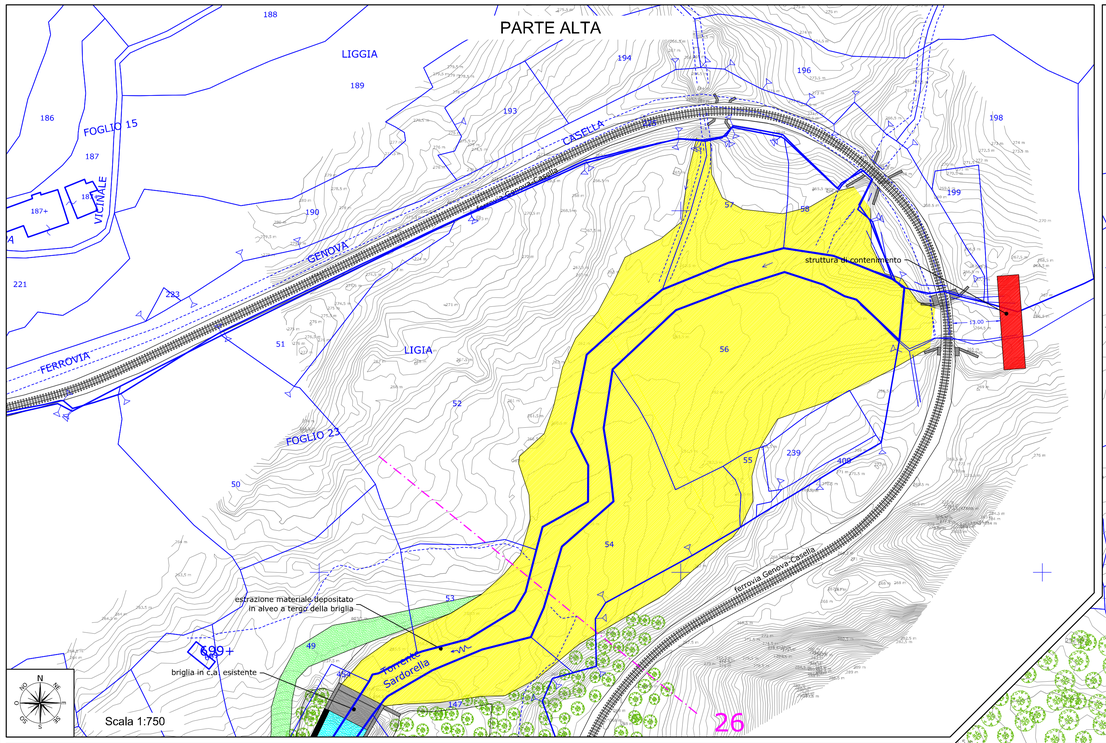

PARTE BASSA

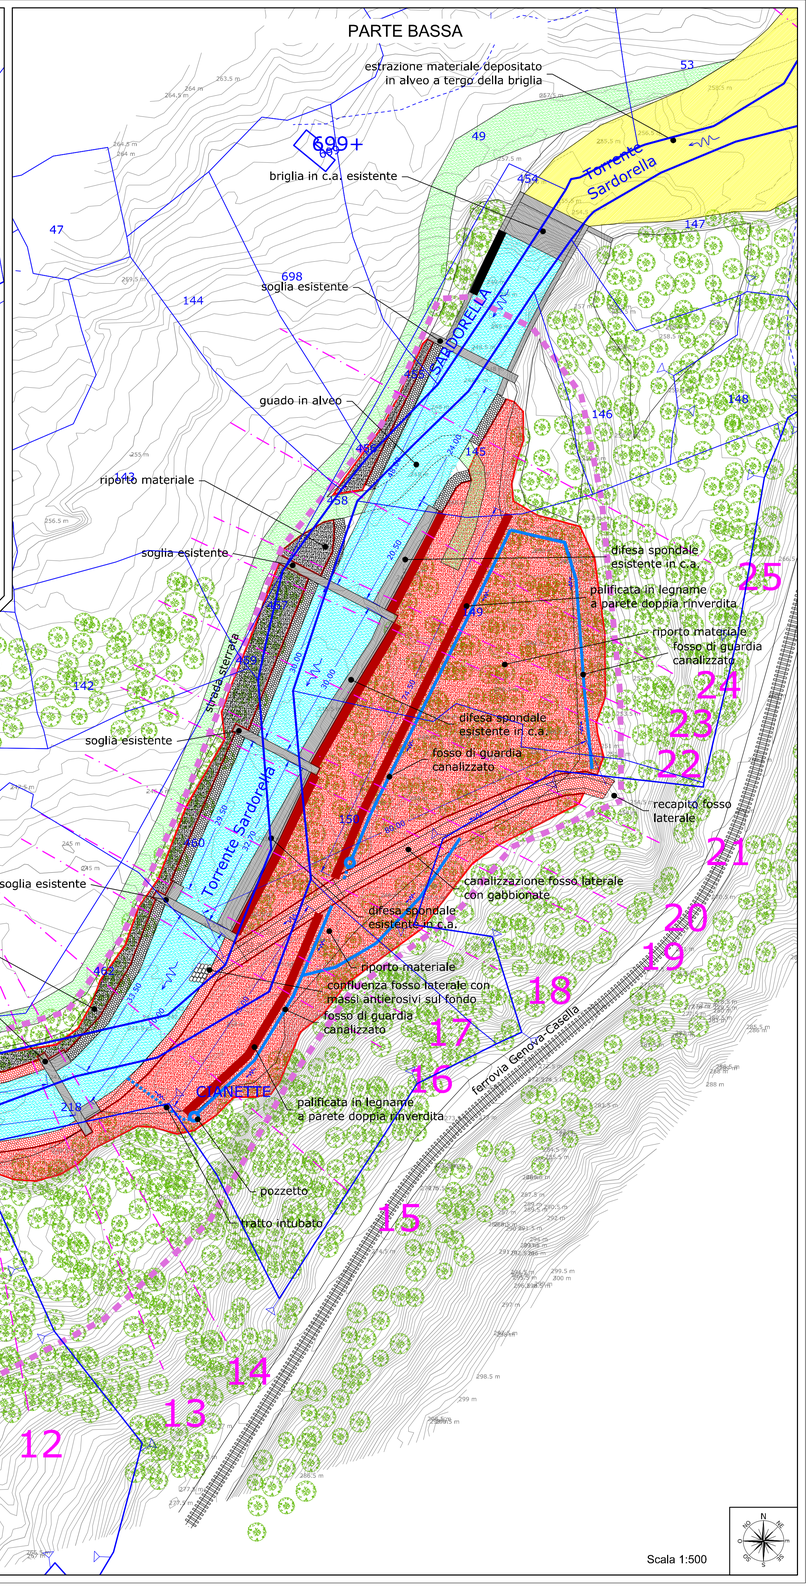

COROGRAFIA

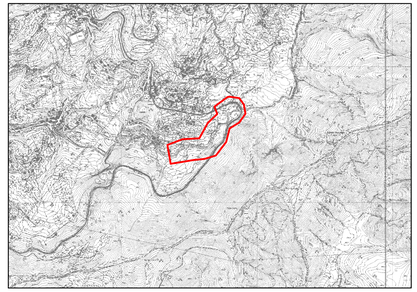

Base cartografica: CTR raster Liguria - scala 1:20.000

LEGENDA

- Curve livello (equidistanza 0.50 m)
- Corso d'acqua dedotto da fotografia aerea
- Sezione di progetto e identificativo
- Decespugliamento (compreso entro la linea tratteggiata)
- Gabbionata metallica a scatole riempita con ciottoli
- Palificata in legname rinverdita a parete doppia
- Scavi
- Riporti
- Fosso di guardia canalizzato in progetto
- Palificata in legname costituente il primo lotto funzionale
- Manufatti costituenti il primo lotto funzionale
- Riporti costituenti il primo lotto funzionale

Committente:

Regione Liguria
COMUNE DI SANT'OLCESE
CITTA METROPOLITANA DI GENOVA

Oggetto:

Lavori di risagomatura del Torrente Sardorella
in loc. Vallombrosa a monte della briglia selettiva
e consolidamento spondale di alcuni tratti di argine

PROGETTO DEFINITIVO

I LOTTO FUNZIONALE - PLANIMETRIA

SCALA: varie

DATA: maggio 2020

Identificazione elaborato	Ambito		Tipologia		Commessa	n° elaborato
IDDE1258-2	I	D	D	E	1258	2

Dati Progettisti:

Studio ANSELMO Associati
Via Vittorio Emanuele n° 14
10023 CHIERI (TO)
tel./fax 011 9415835
e-mail: info@anselmoassociati.it

Dott. Ing. Virgilio Anselmo
Dott. For. Fulvio Anselmo
Collaboratori:
Dott. For. Davide Spada
Dott. Ing. Donato Vittore

Rev.	Redatto	Controllato	Approvato	Data	Timbri e Firme
0	Ing. D. Vittore	Ing. V. Anselmo	Ing. V. Anselmo	05/20	

Il Responsabile del procedimento: FIRMA

File : 1258IDDE-2.dwg