
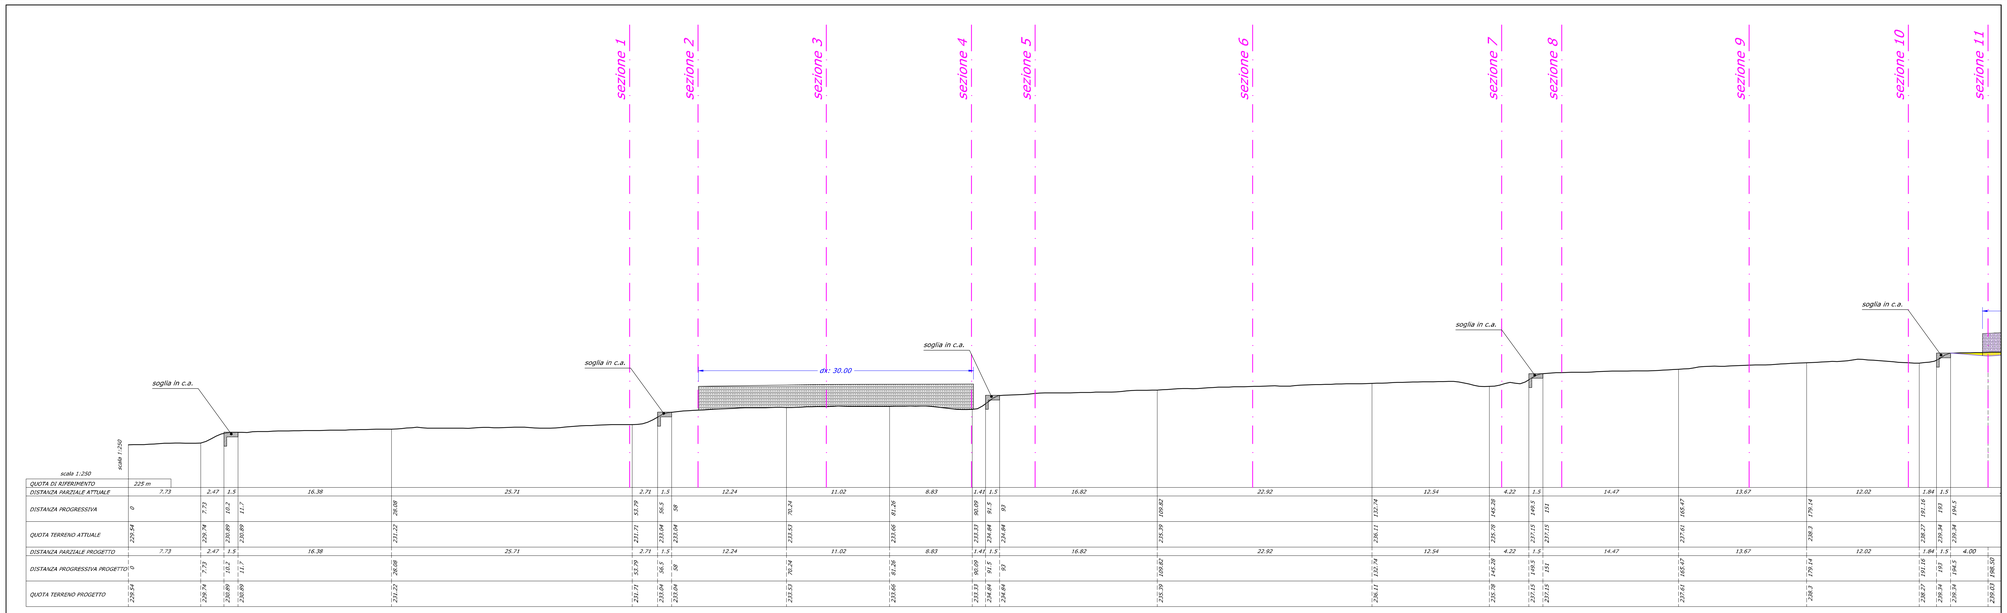



(continua)

(segue)

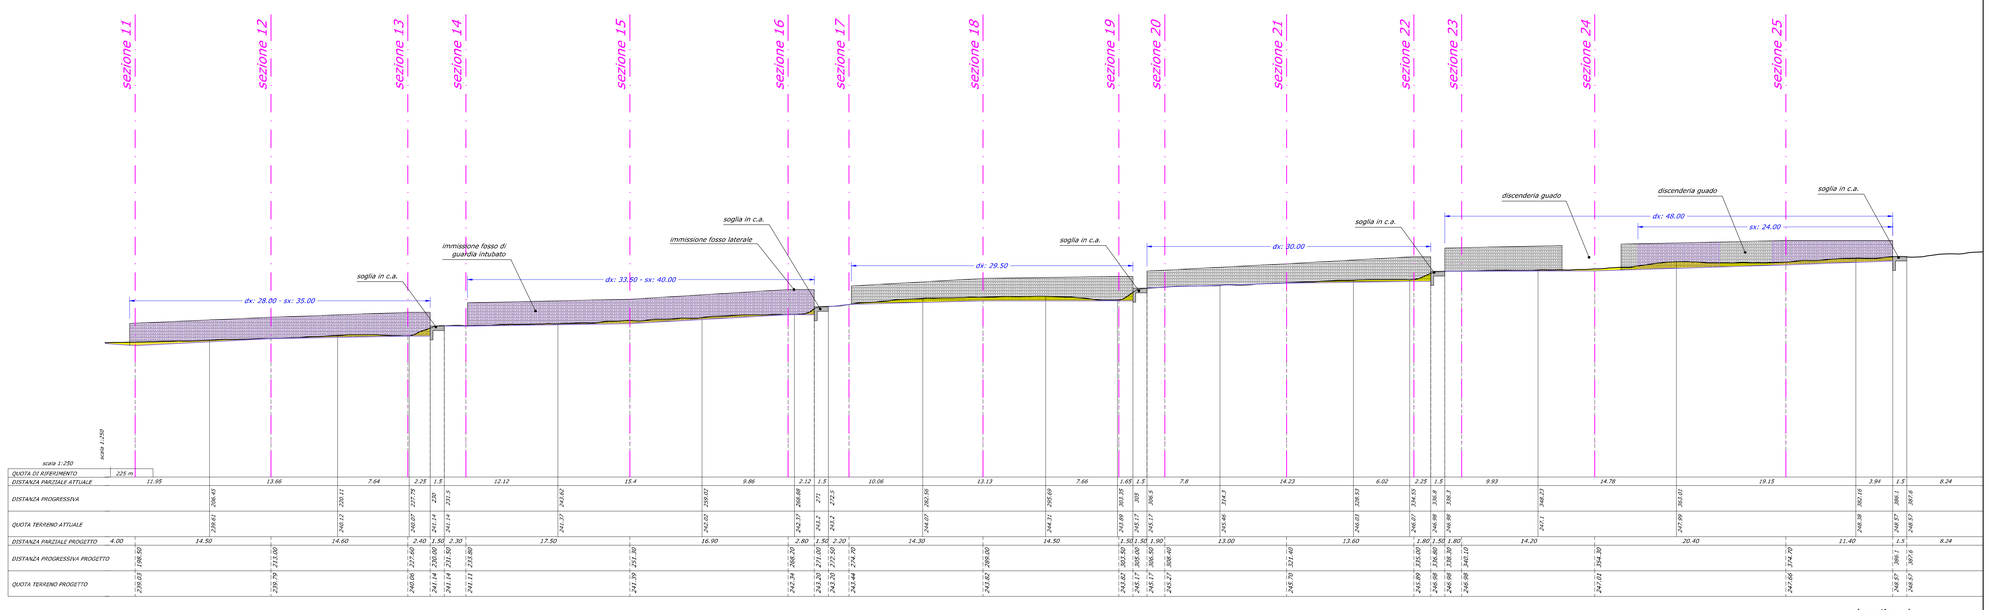

(continua)

(segue)

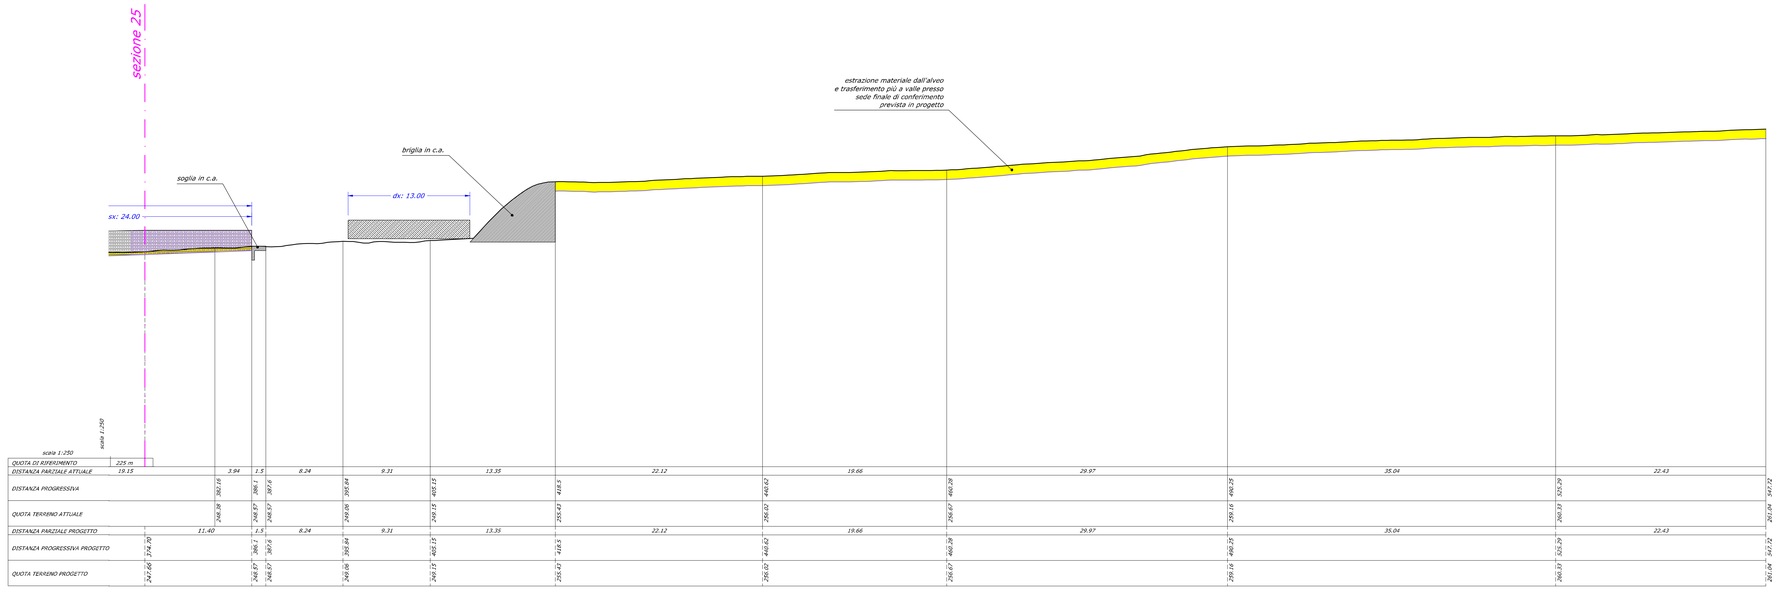

LEGENDA

- Terreno attuale
- Terreno di progetto
- Sezione di progetto
- Scavi
- Gabbionata in progetto sponda destra - I lotto funzionale
- Palificata in progetto sponda destra - I lotto funzionale
- Gabbionata in progetto sponda sinistra
- dx: xxx / sx: xxx — Lunghezza opera in progetto, rispettivamente sponda destra e sinistra

Committente:

Regione Liguria
COMUNE DI SANT'OLCESE
CITTA METROPOLITANA DI GENOVA

Oggetto:

Lavori di risagomatura del Torrente Sardorella
in loc. Vallombrosa a monte della briglia selettiva
e consolidamento spondale di alcuni tratti di argine

PROGETTO DEFINITIVO

PROFILO LONGITUDINALE TORRENTE SARDORELLA

SCALA: 1:50

DATA: maggio 2020

Identificazione elaborato	Ambito		Tipologia		Commessa	n° elaborato	
IDDE1258-3	I	D	D	E	1258		3

Dati Progettisti:

Studio ANSELMO Associati
Via Vittorio Emanuele n° 14
10023 CHIERI (TO)
tel./fax 011 9415835
e-mail: info@anselmoassociati.it

Dott. Ing. Virgilio Anselmo
Dott. For. Fulvio Anselmo
Collaboratori:
Dott. For. Davide Spada
Dott. Ing. Donato Vittore

Rev.	Redatto	Controllato	Approvato	Data	Timbri e Firme
0	Ing. D. Vittore	Ing. V. Anselmo	Ing. V. Anselmo	05/20	

Il Responsabile del procedimento: FIRMA

File : 1258IDDE-3.dwg

Comune di Sant'Olcese Prot. n. 0006898 del 01-07-2020 partenza Cat. 10 Cl. 4