




Comune di Sant'Olcese Prot. n. 0006698 del 01-07-2020 partenza Cat. 10 Cl. 4

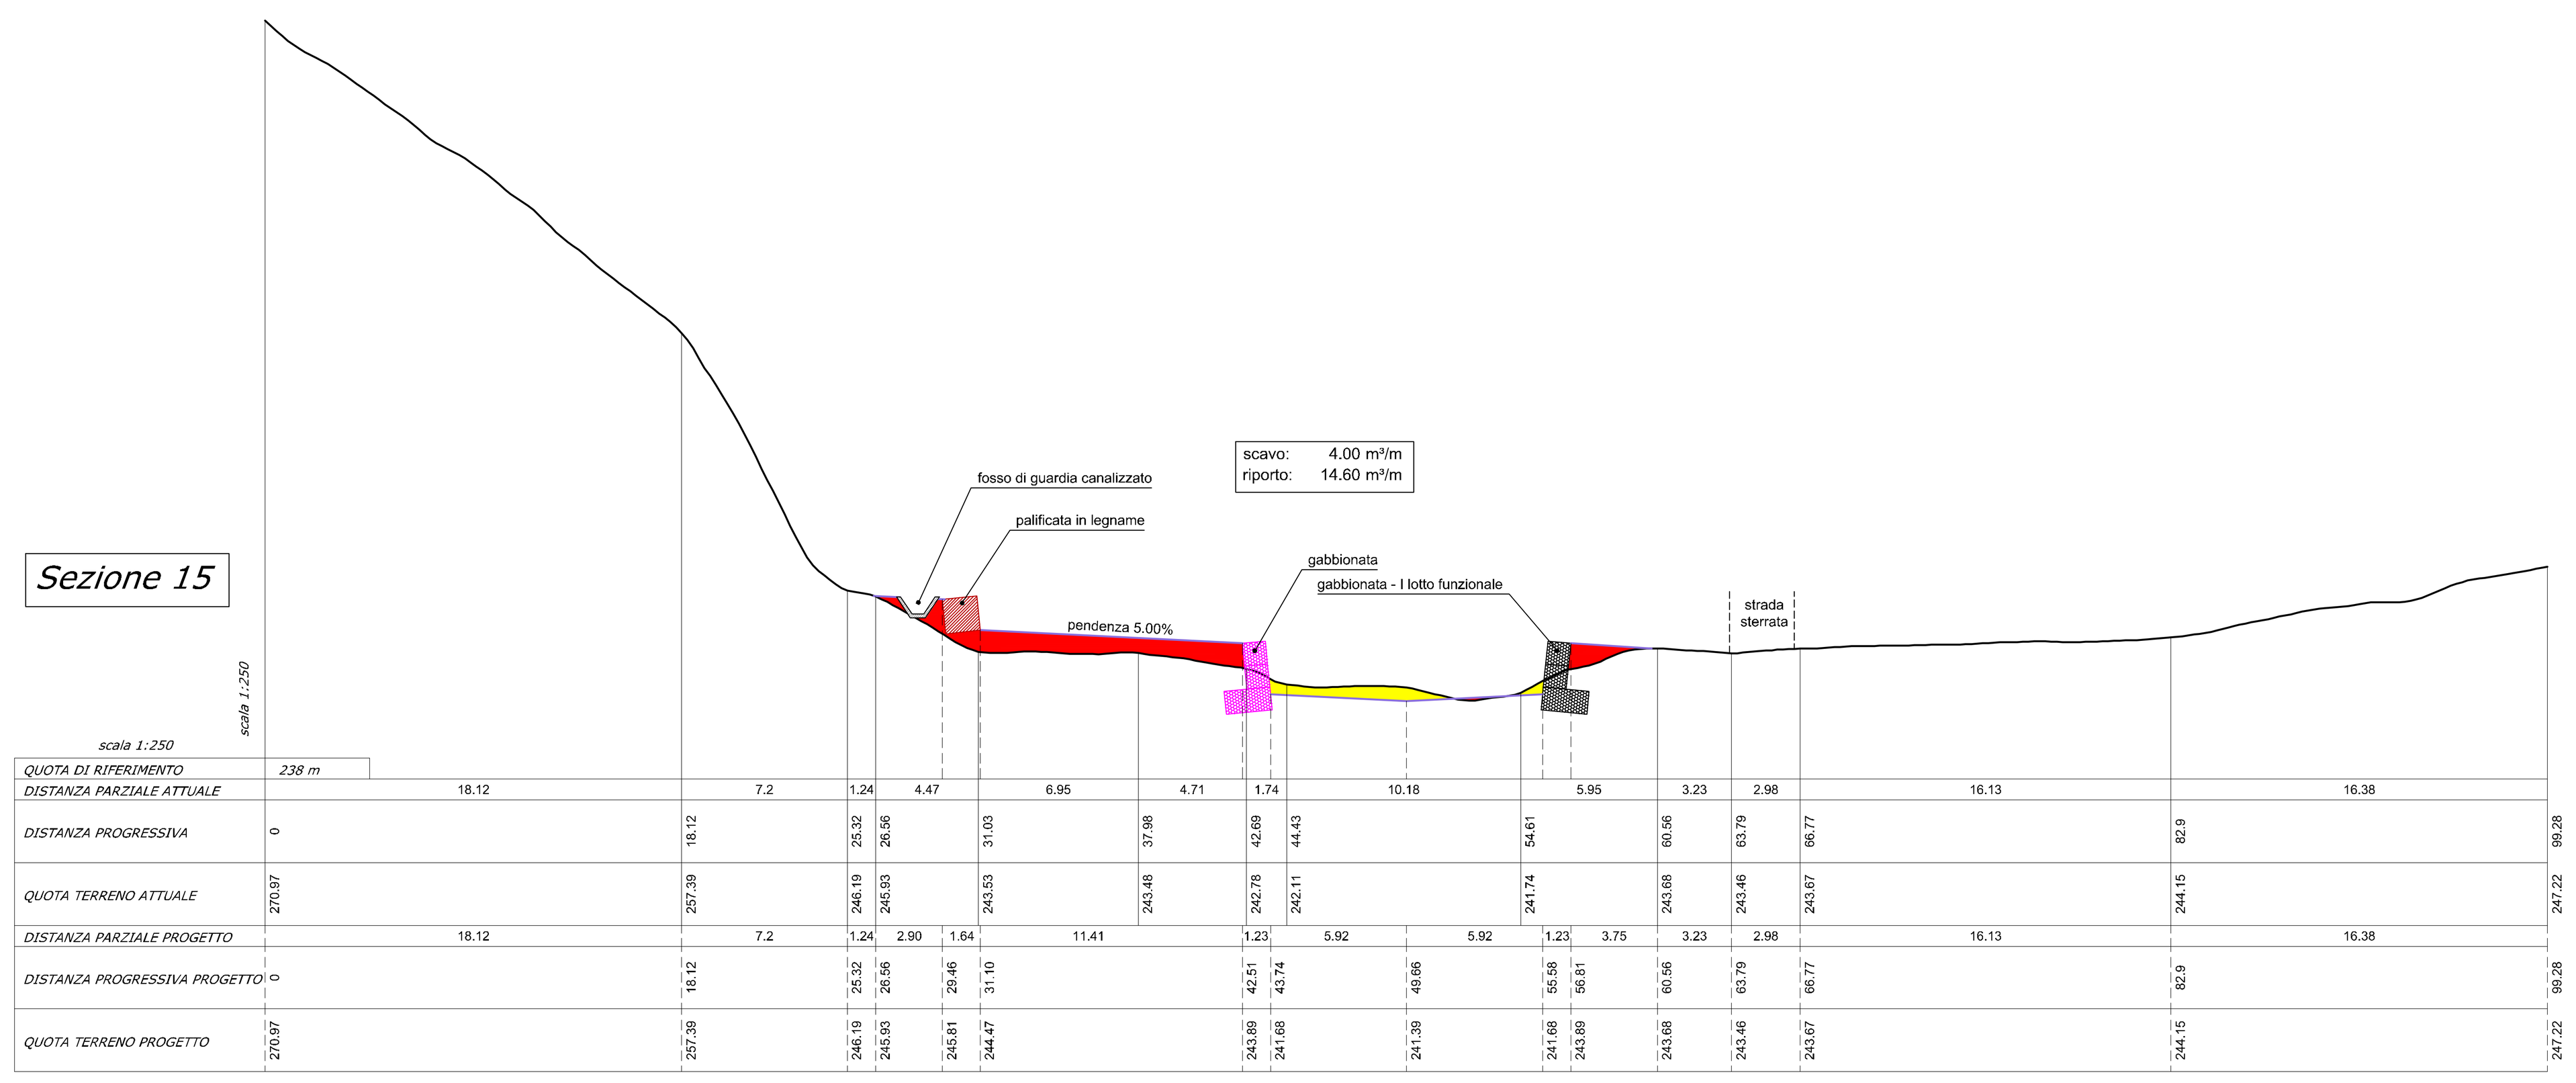


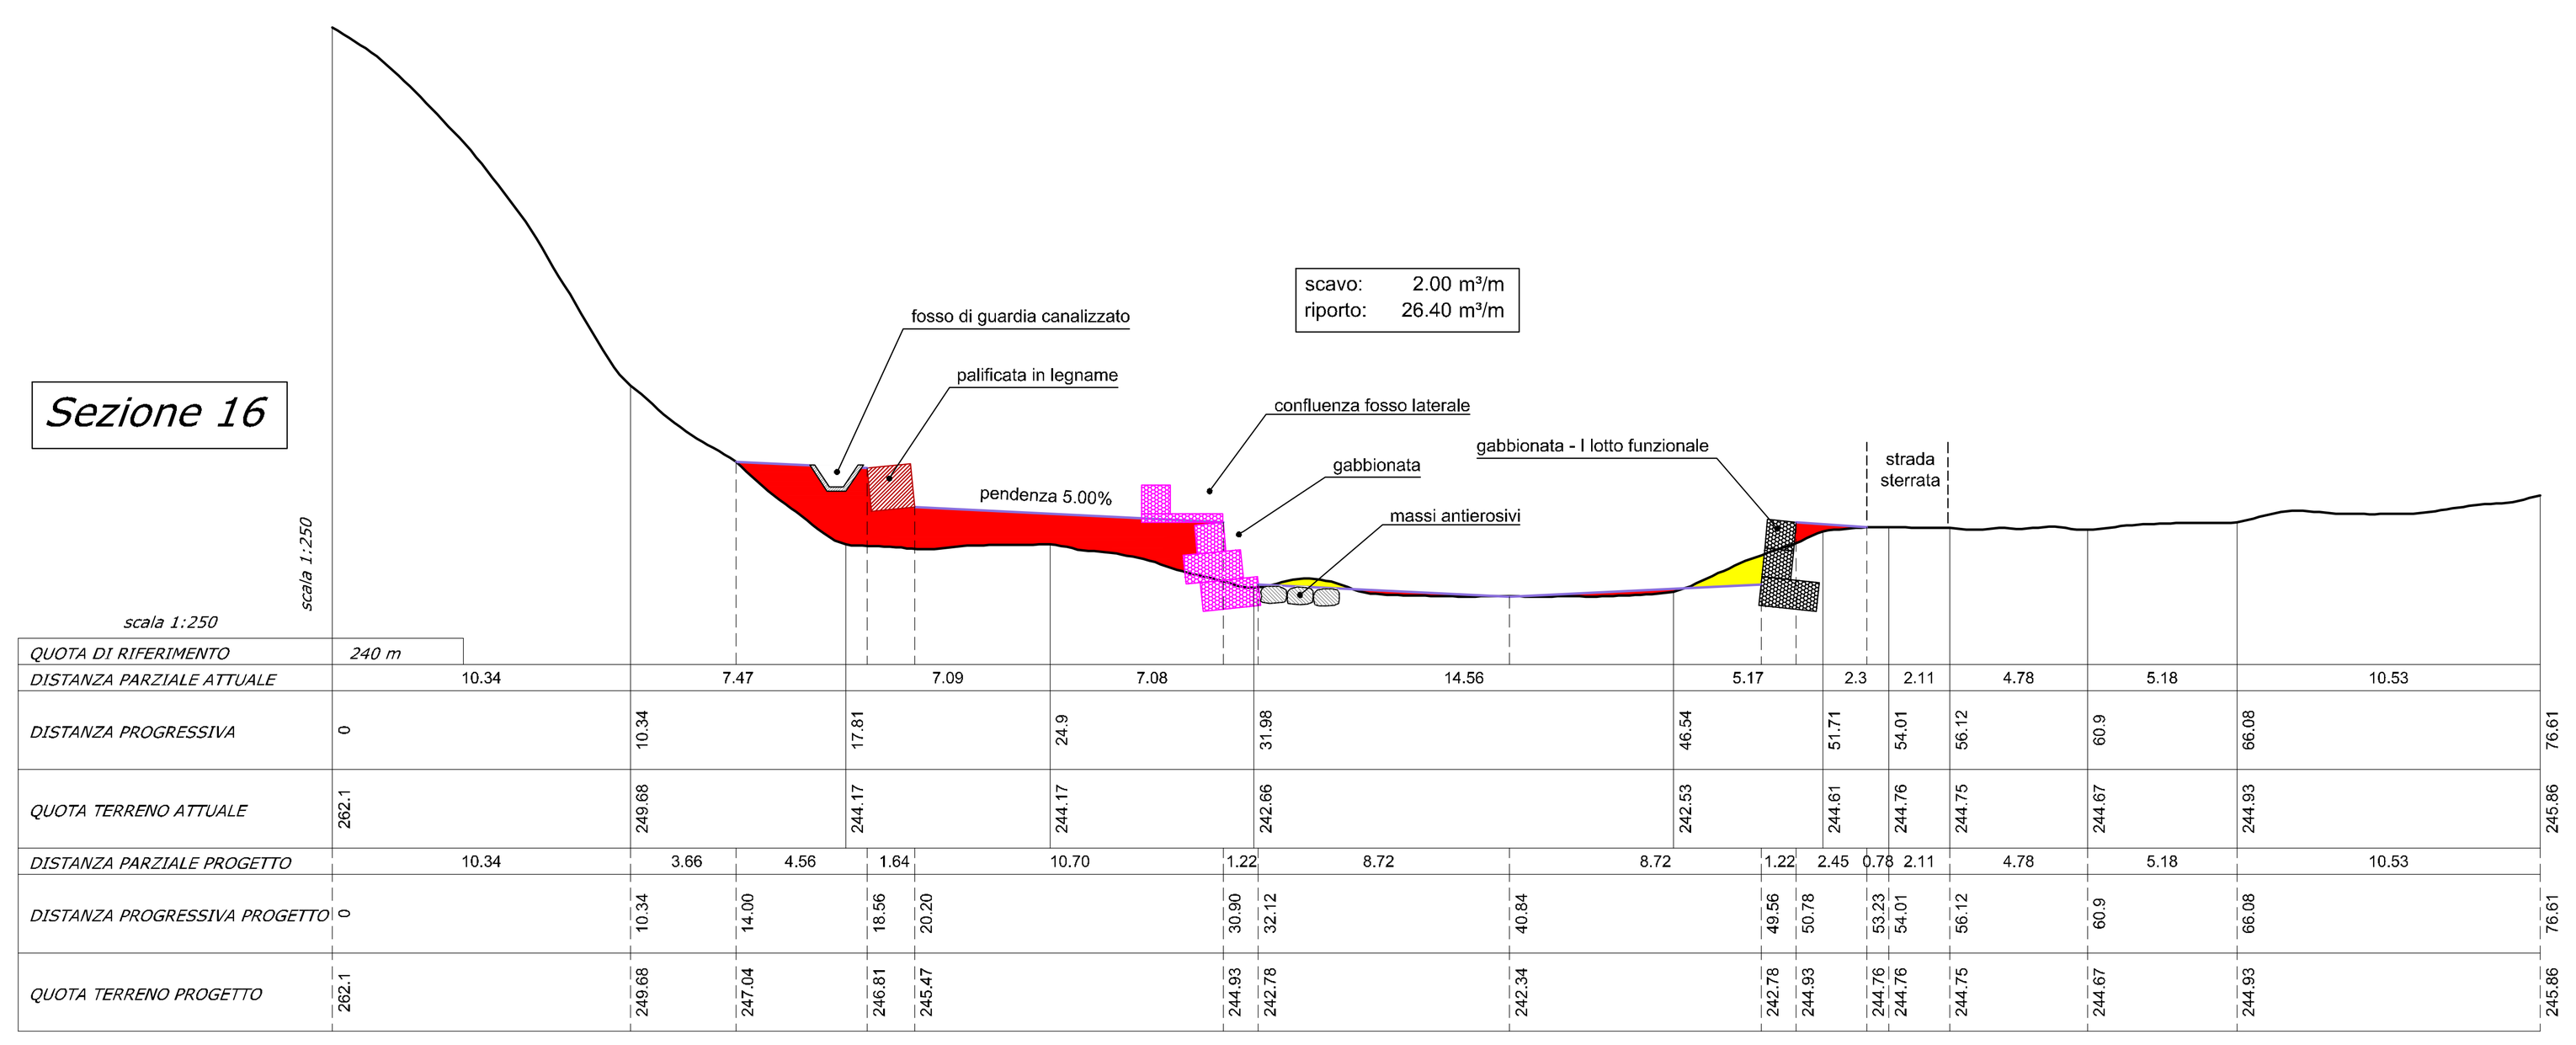


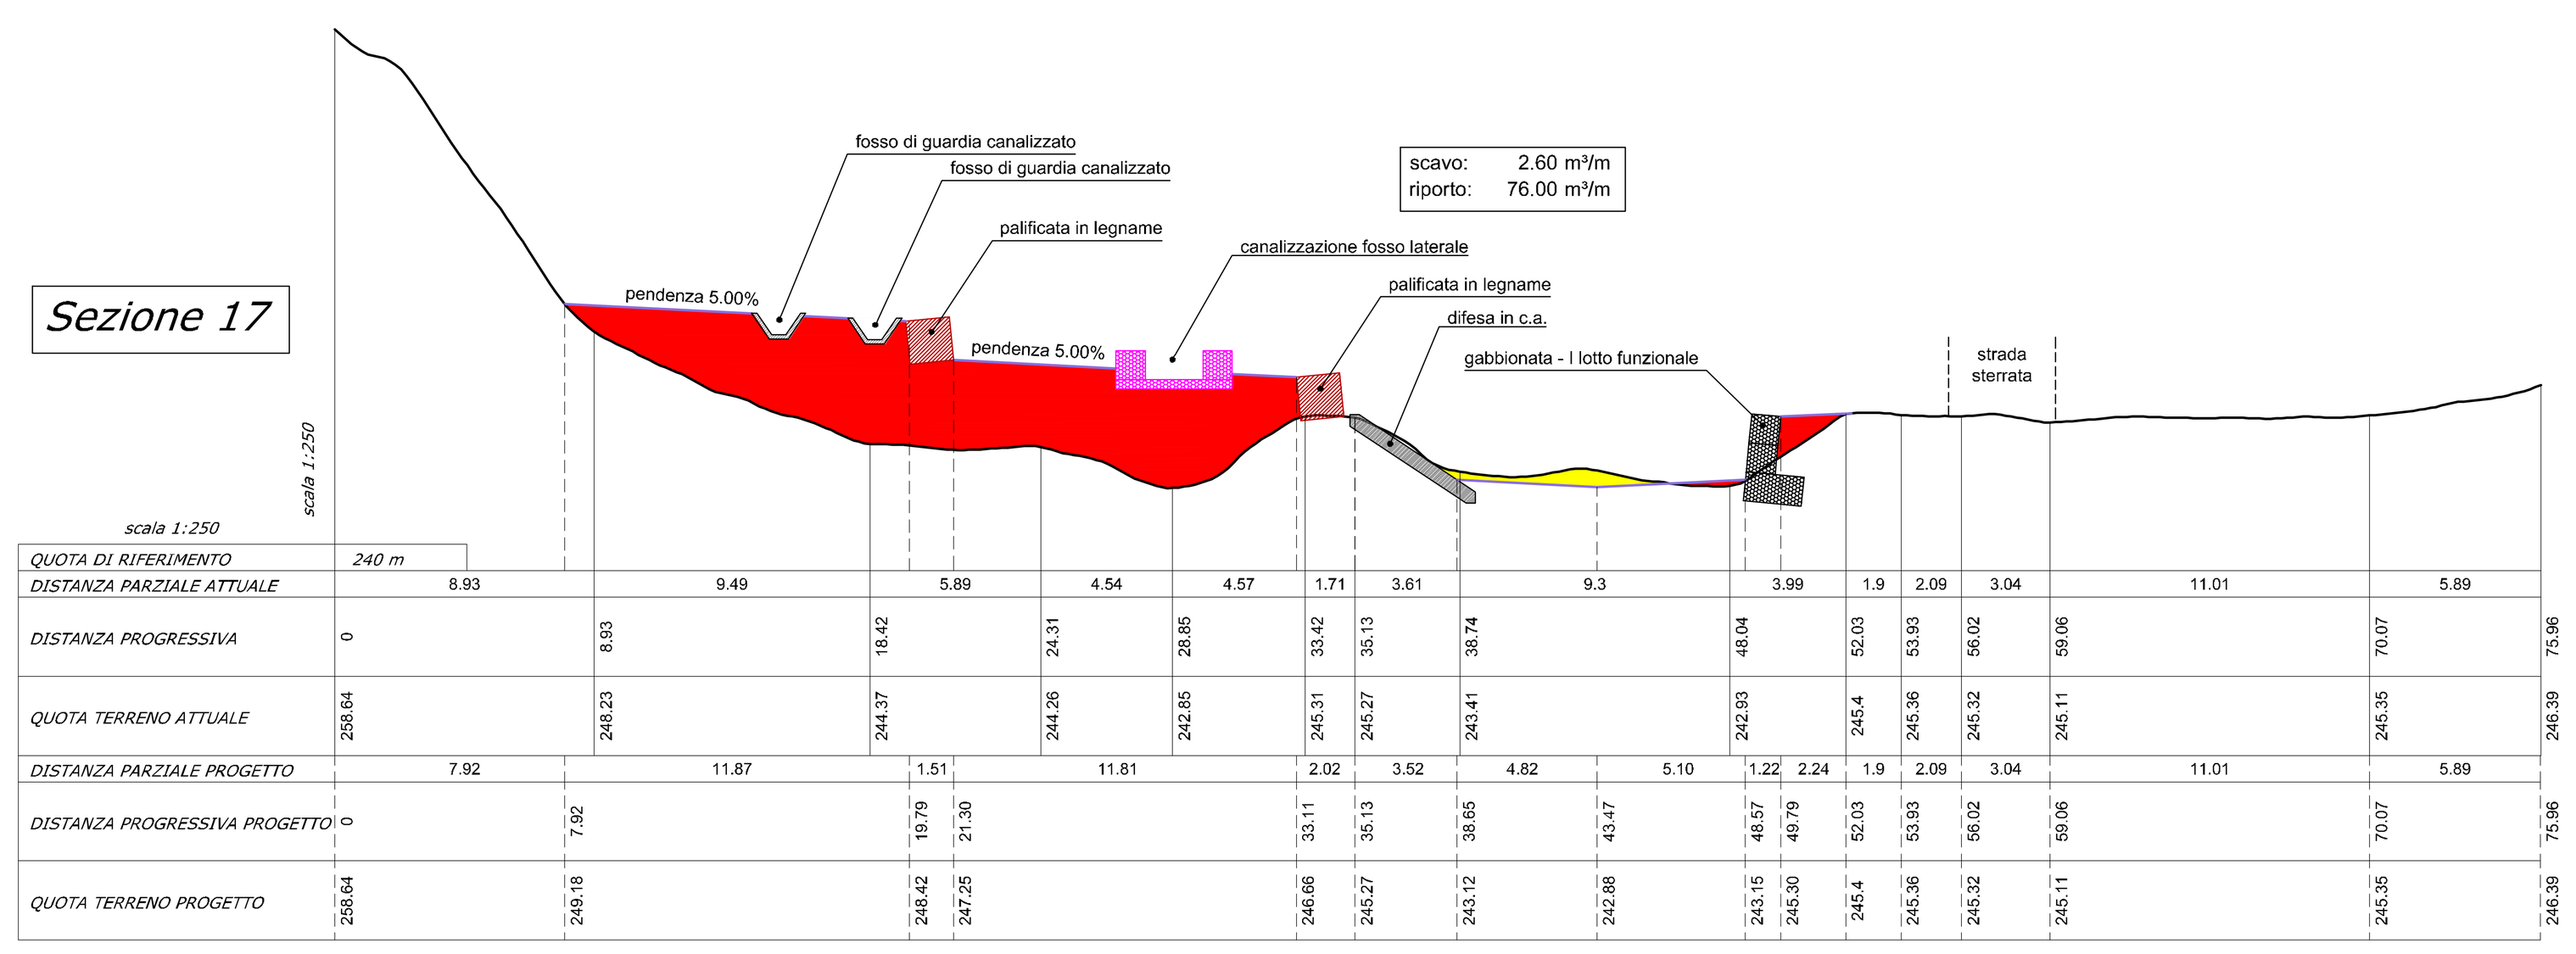


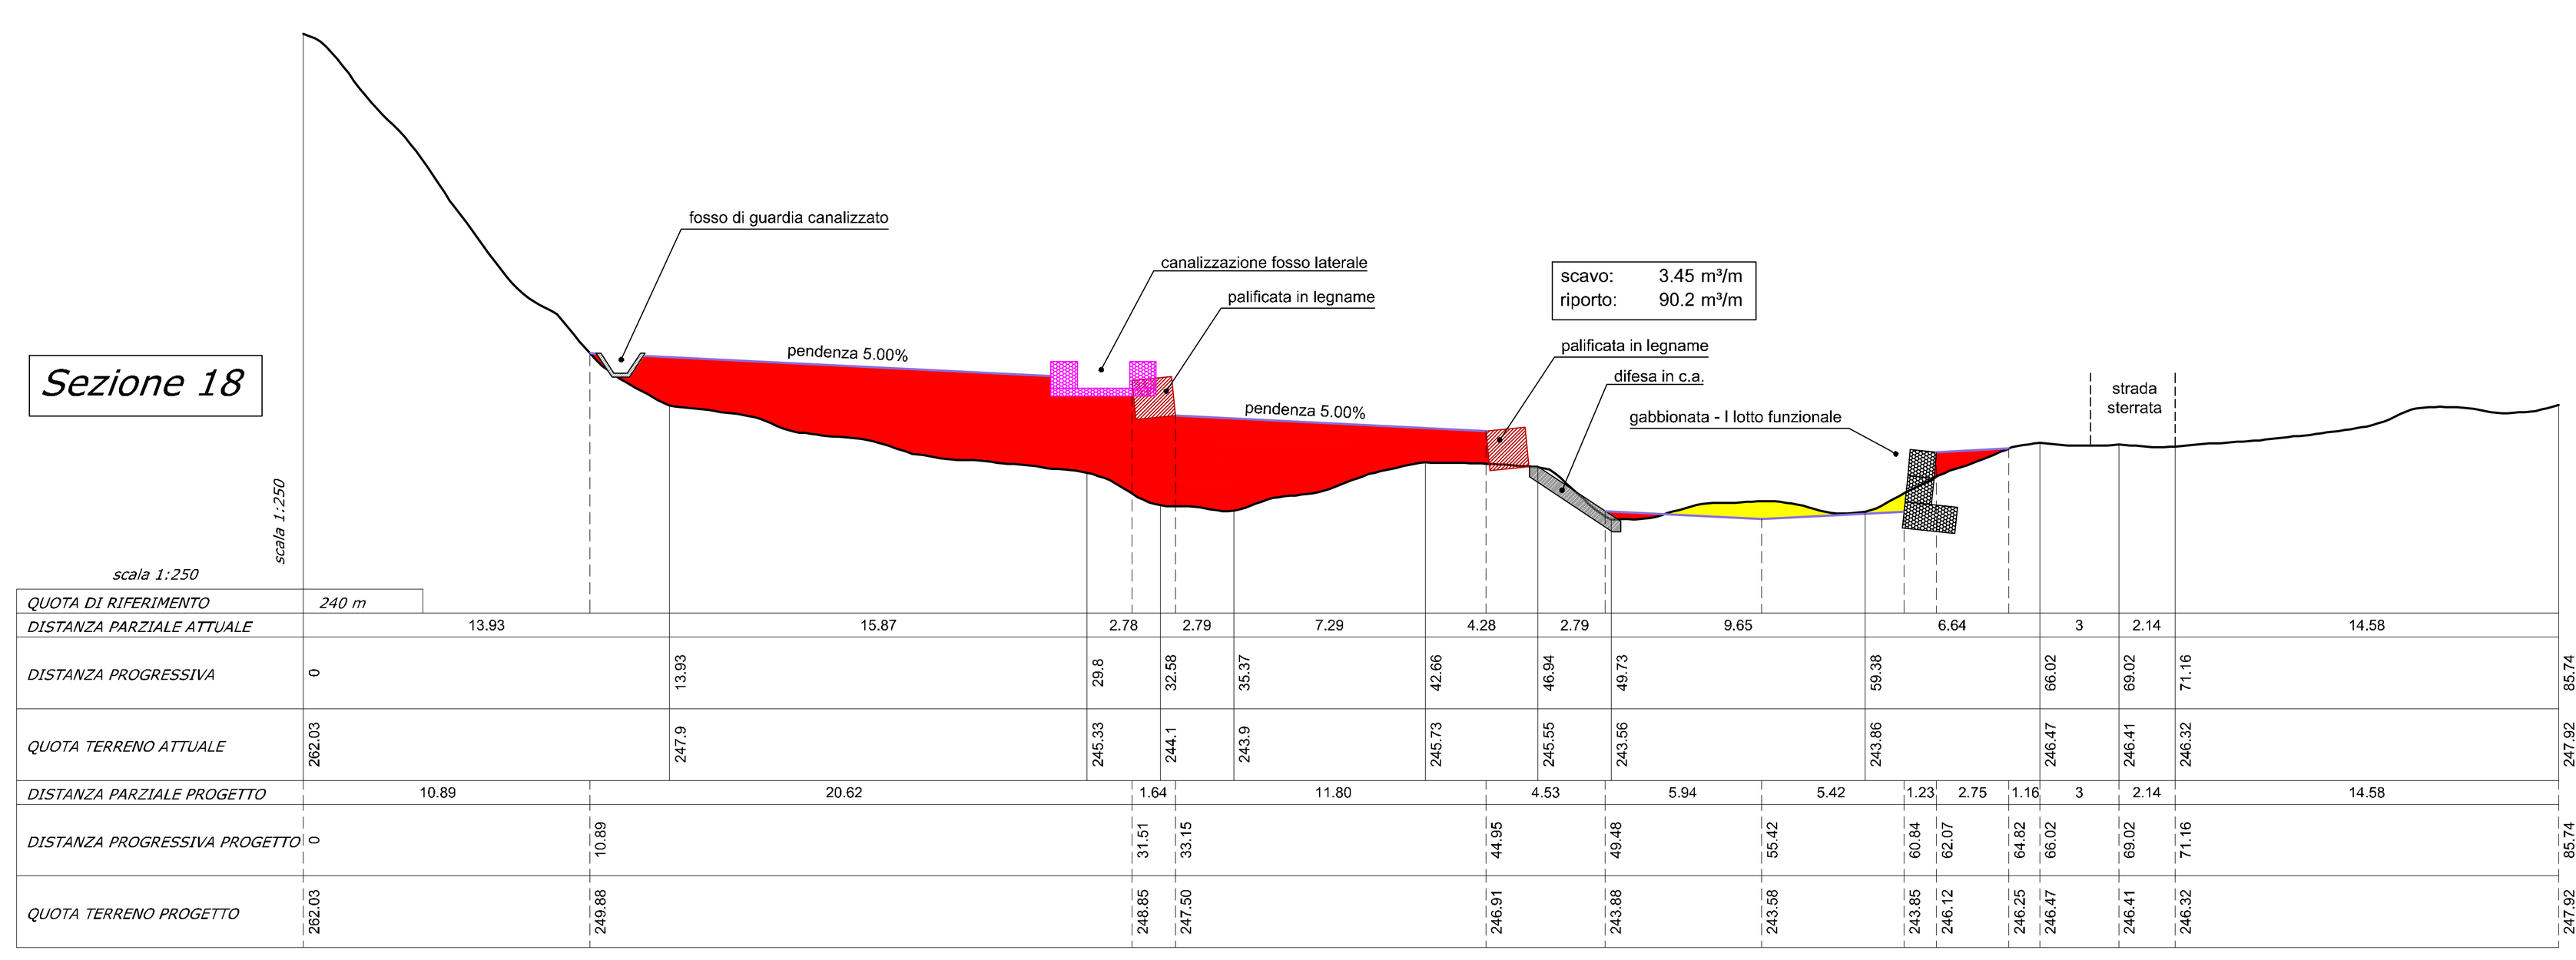


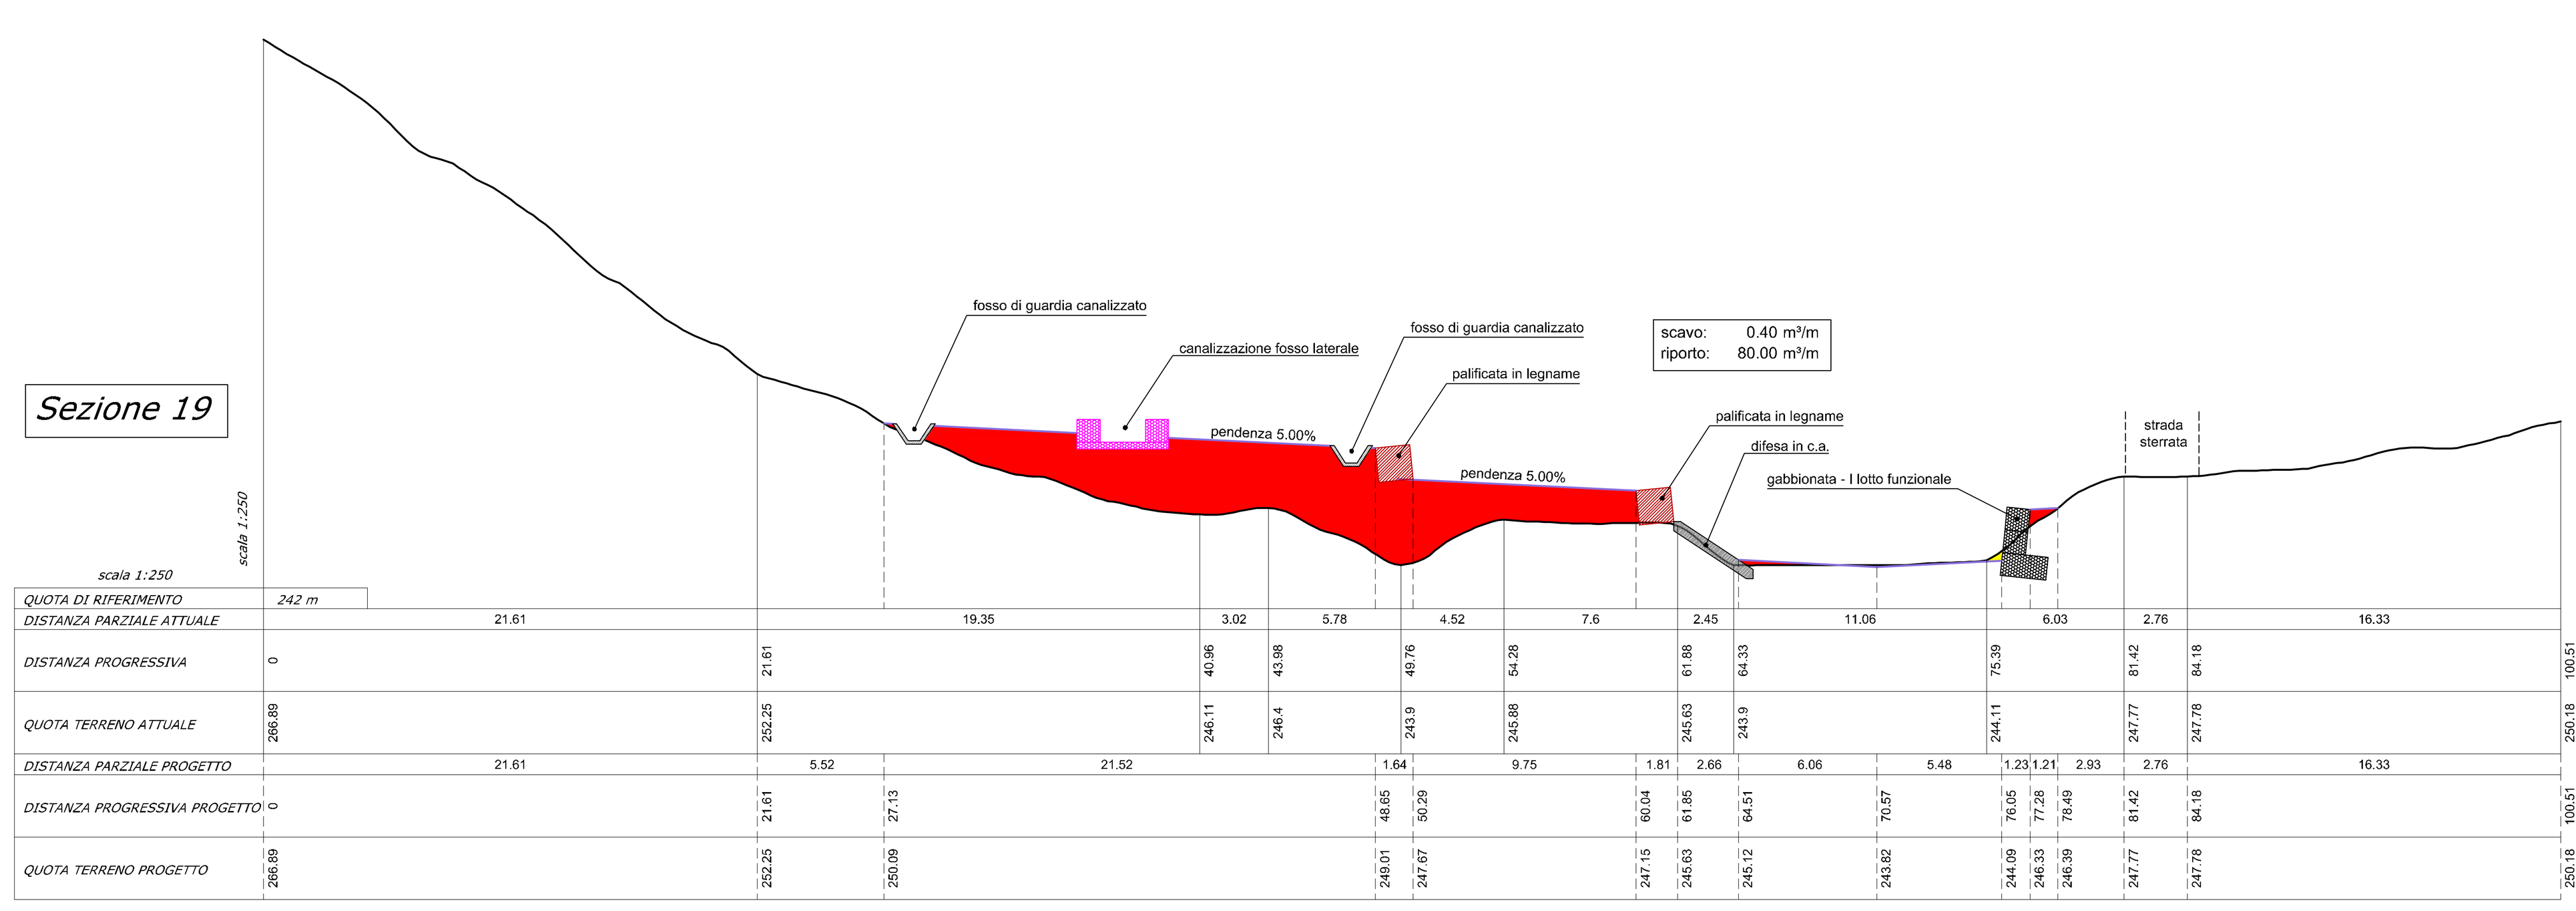


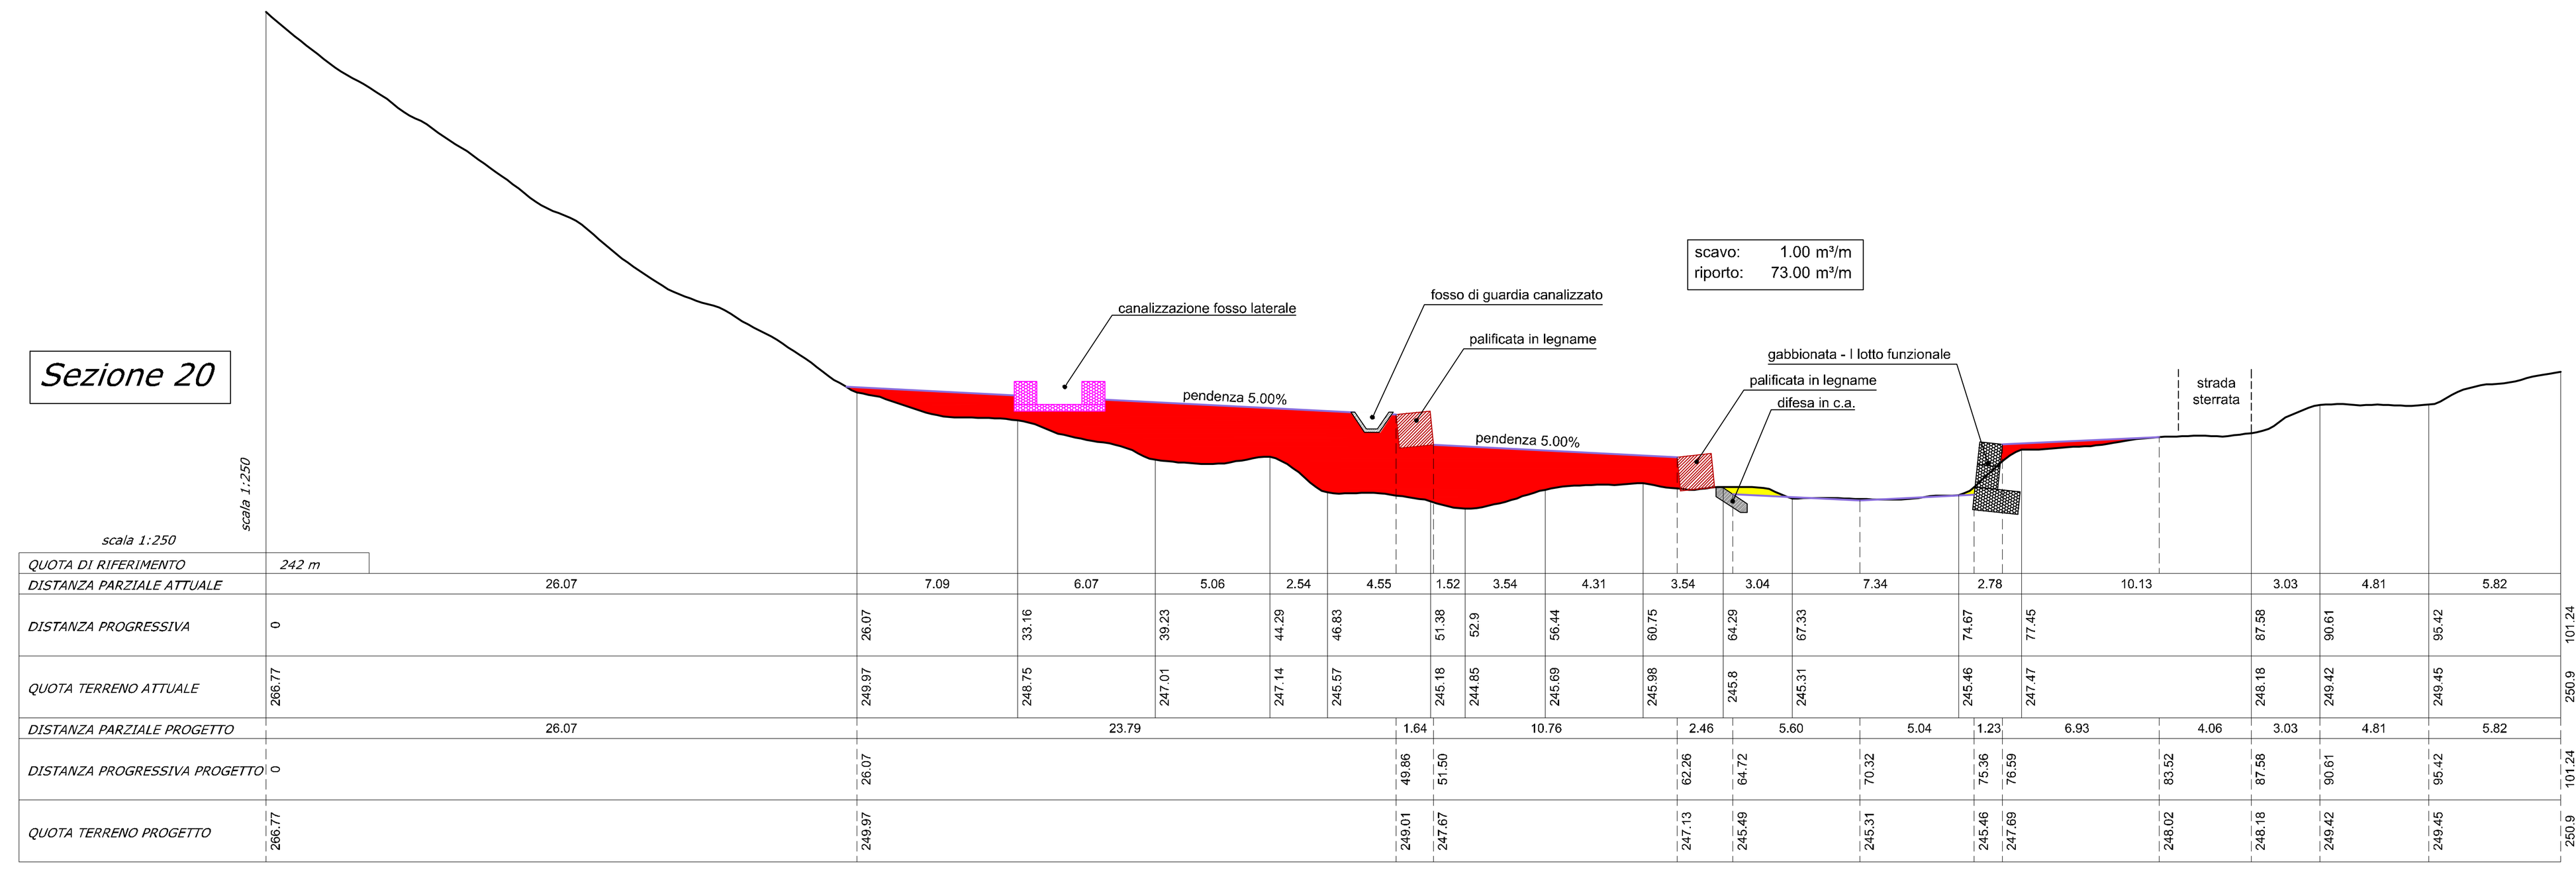


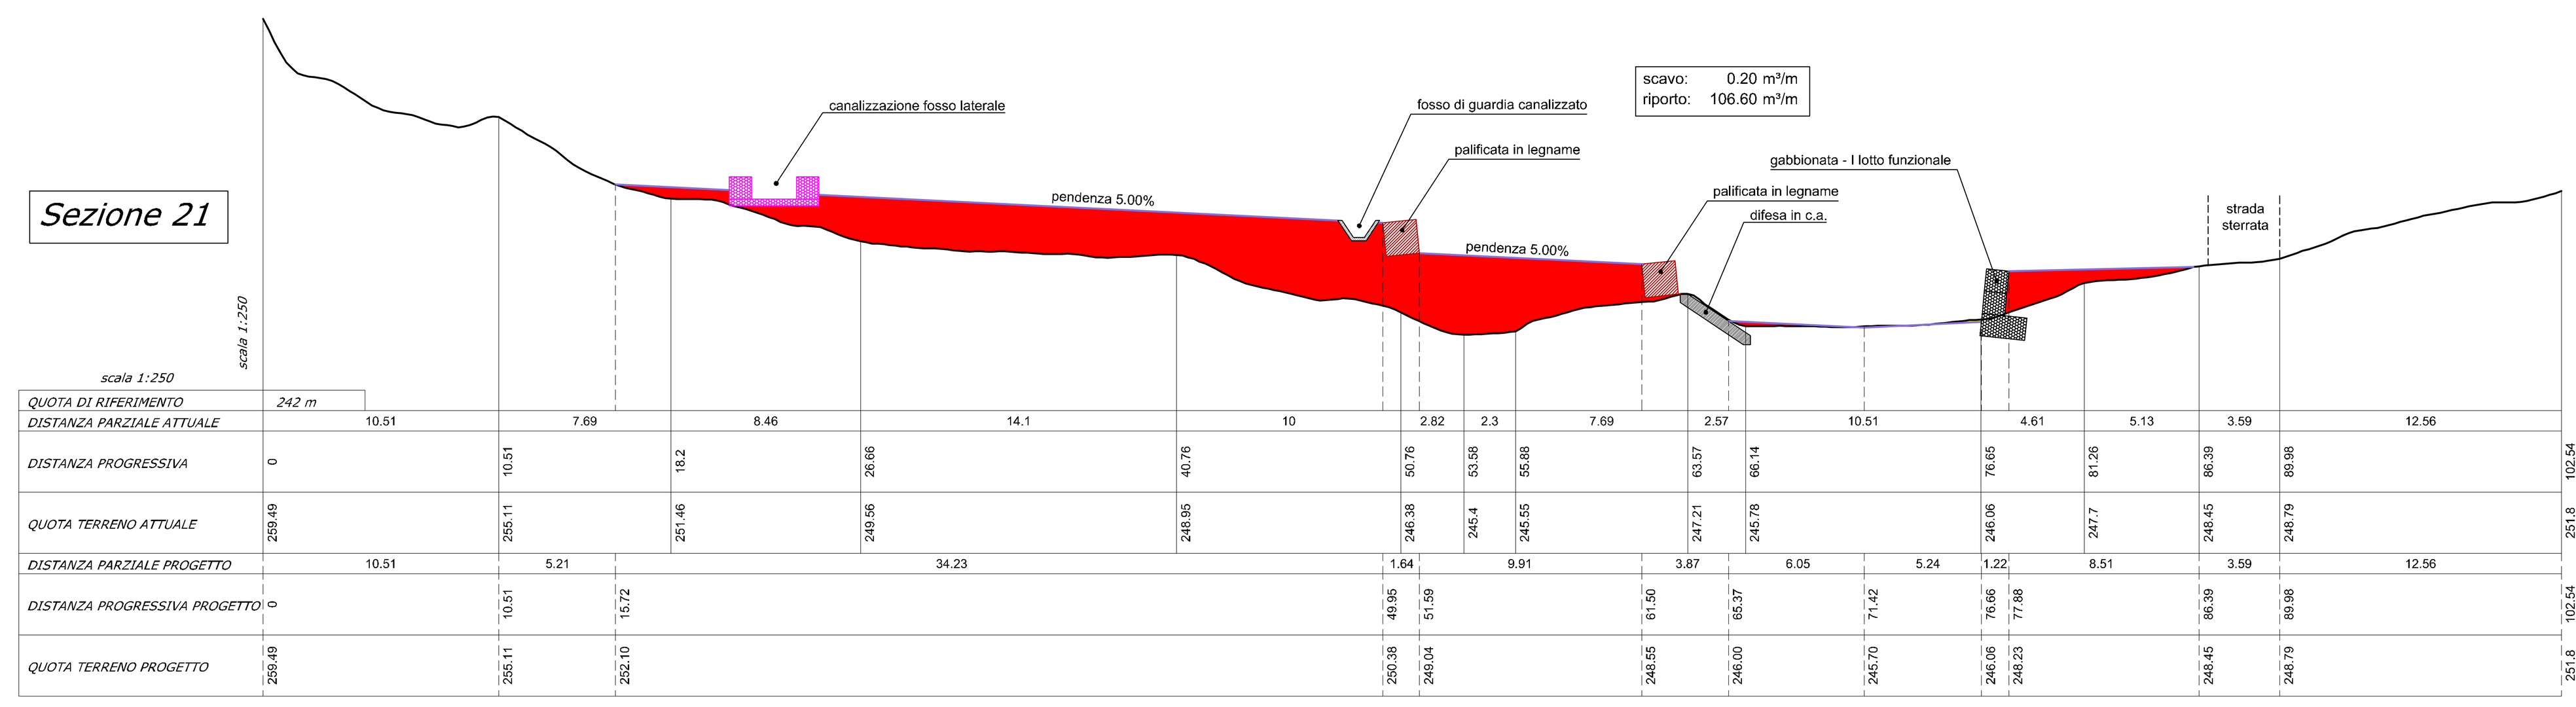

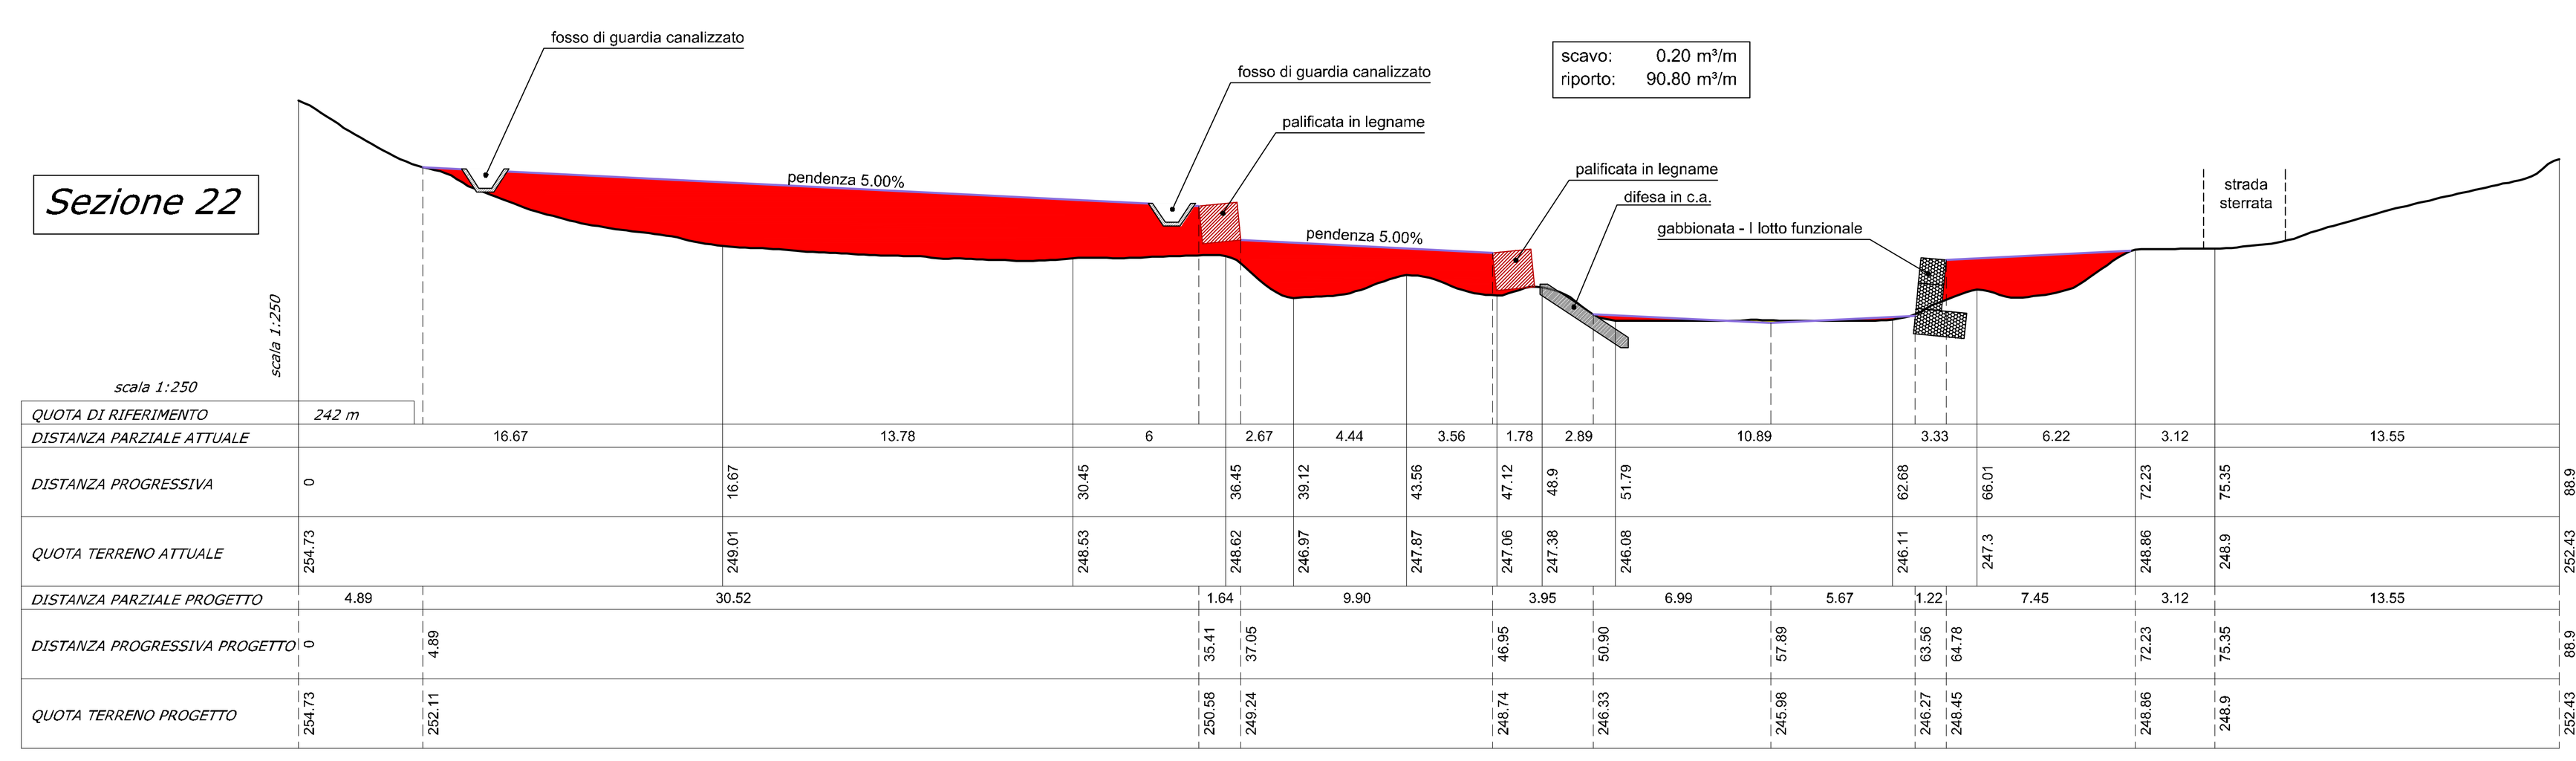

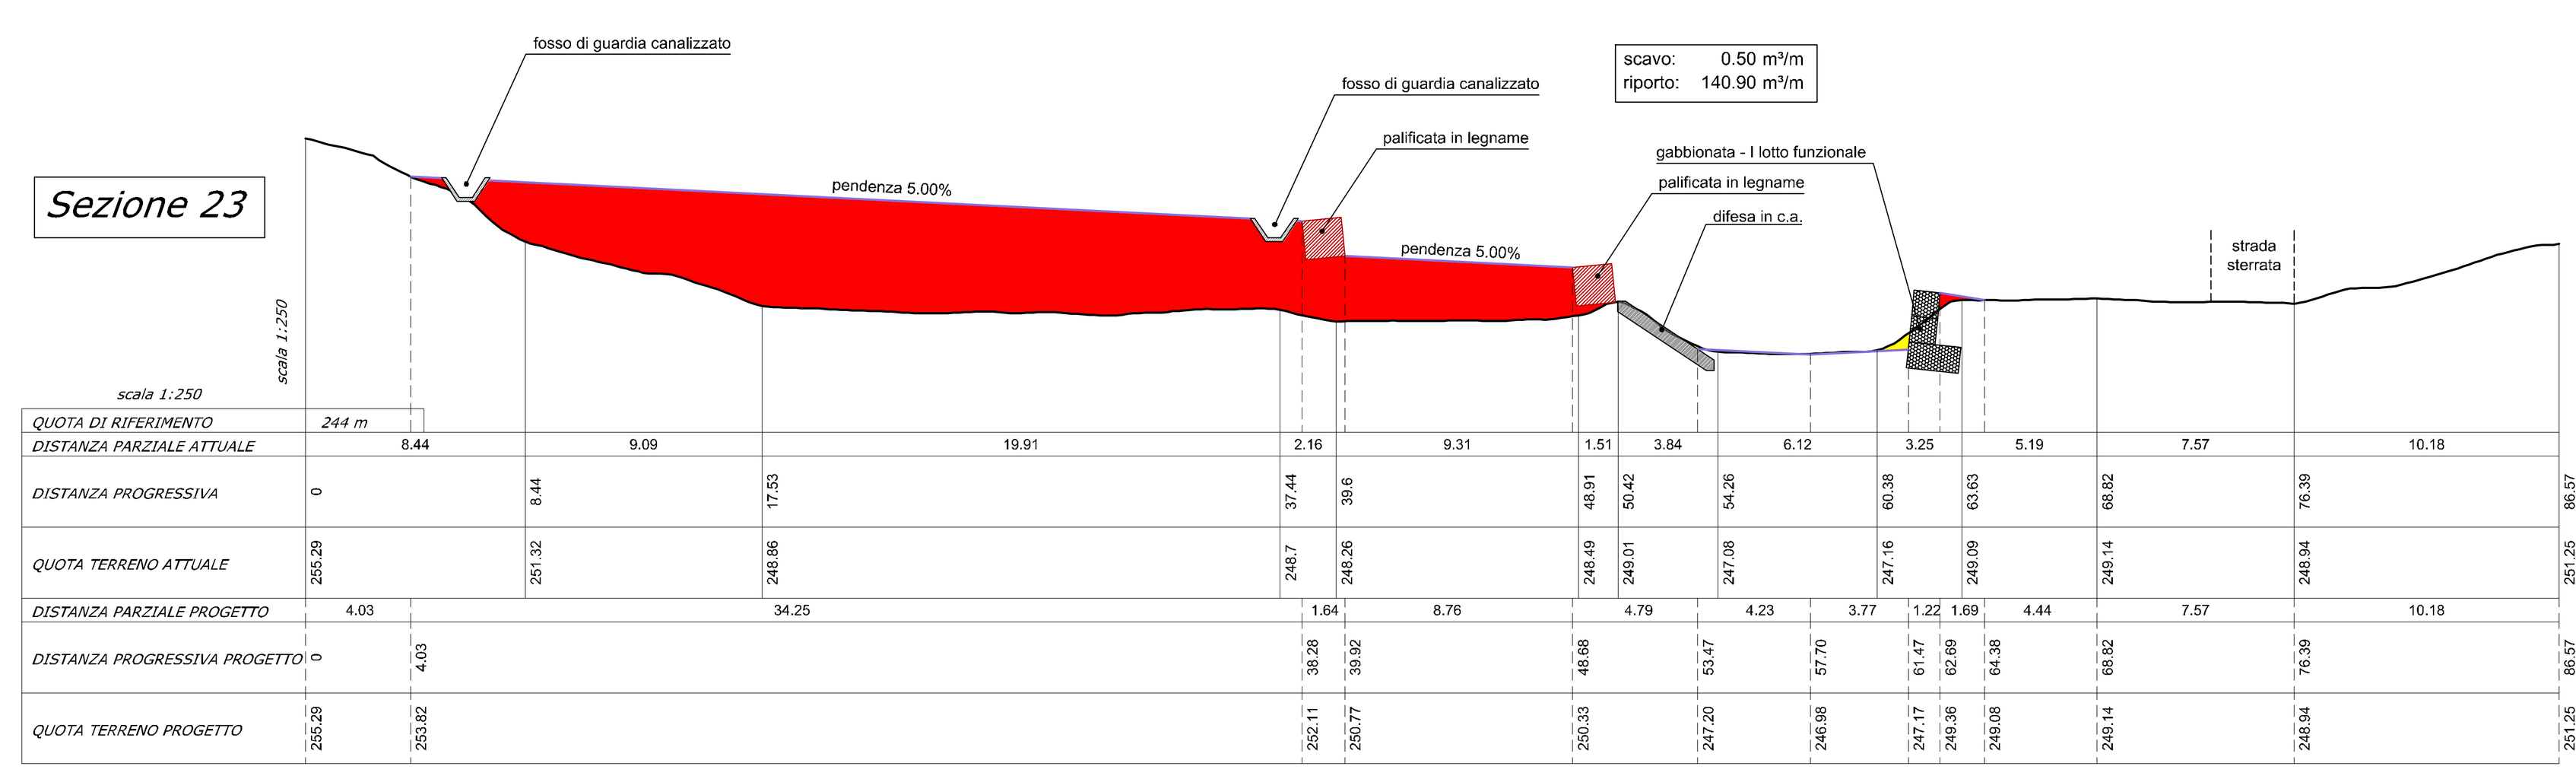


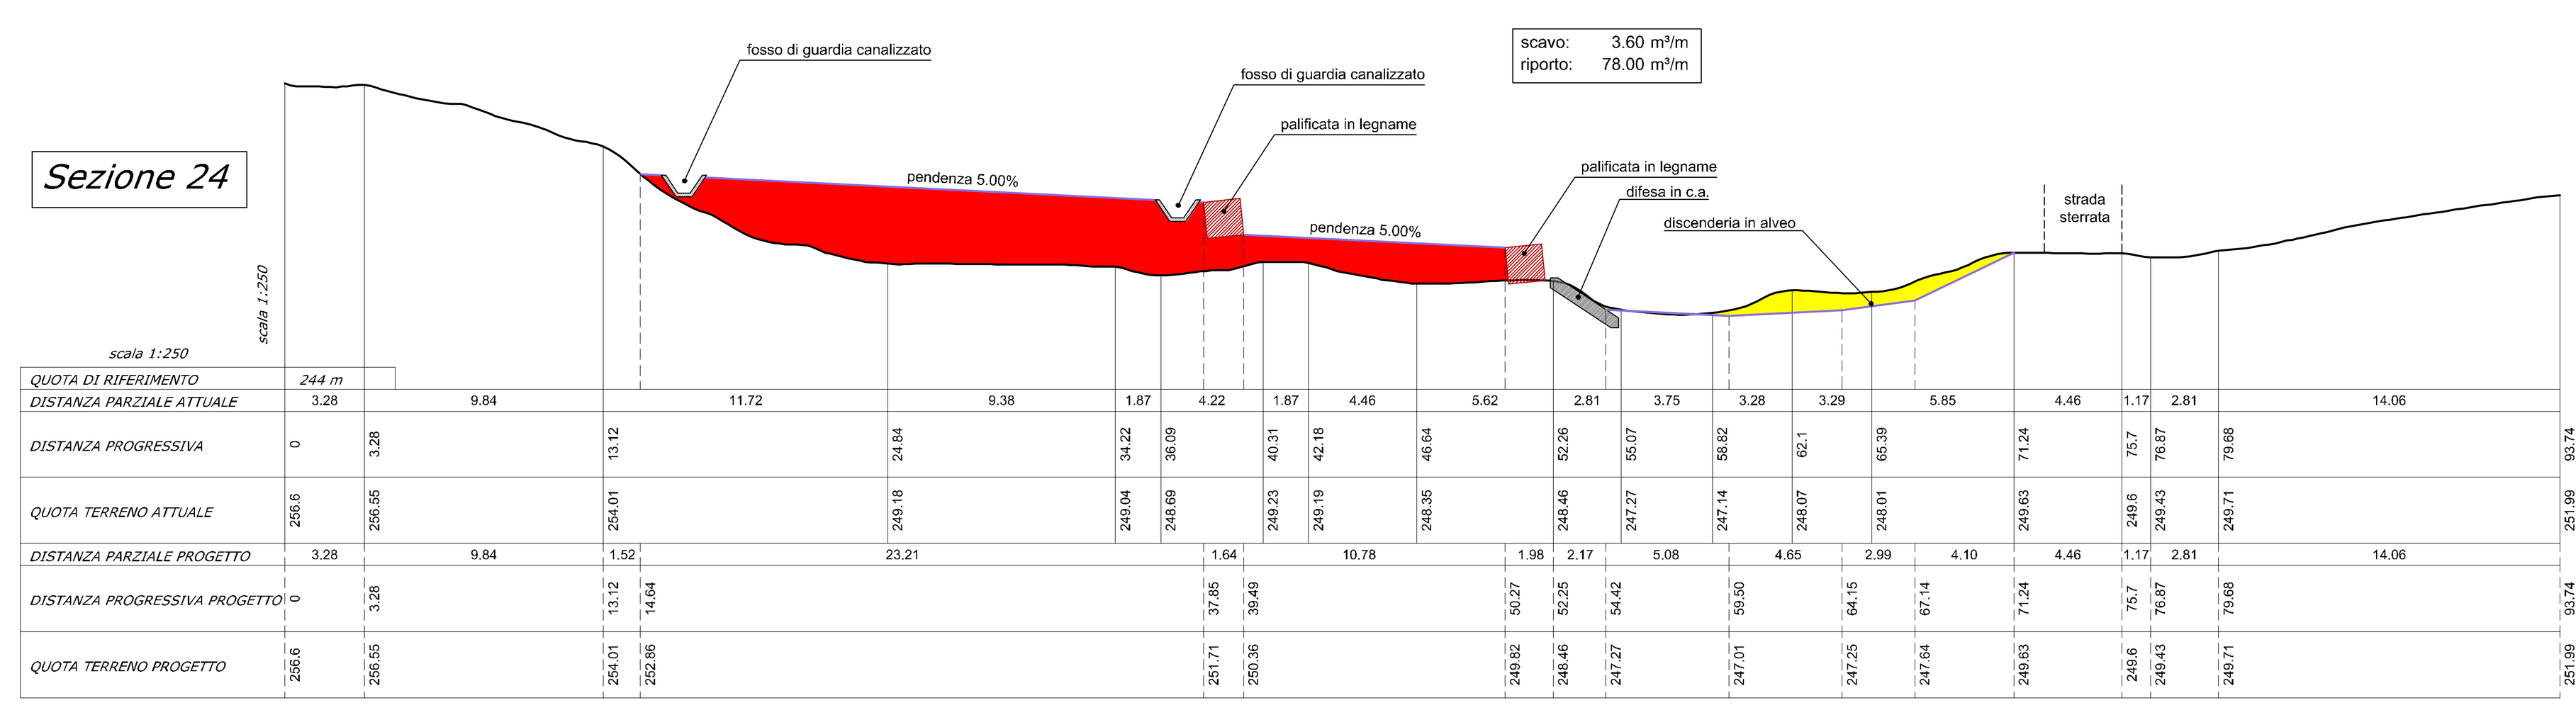

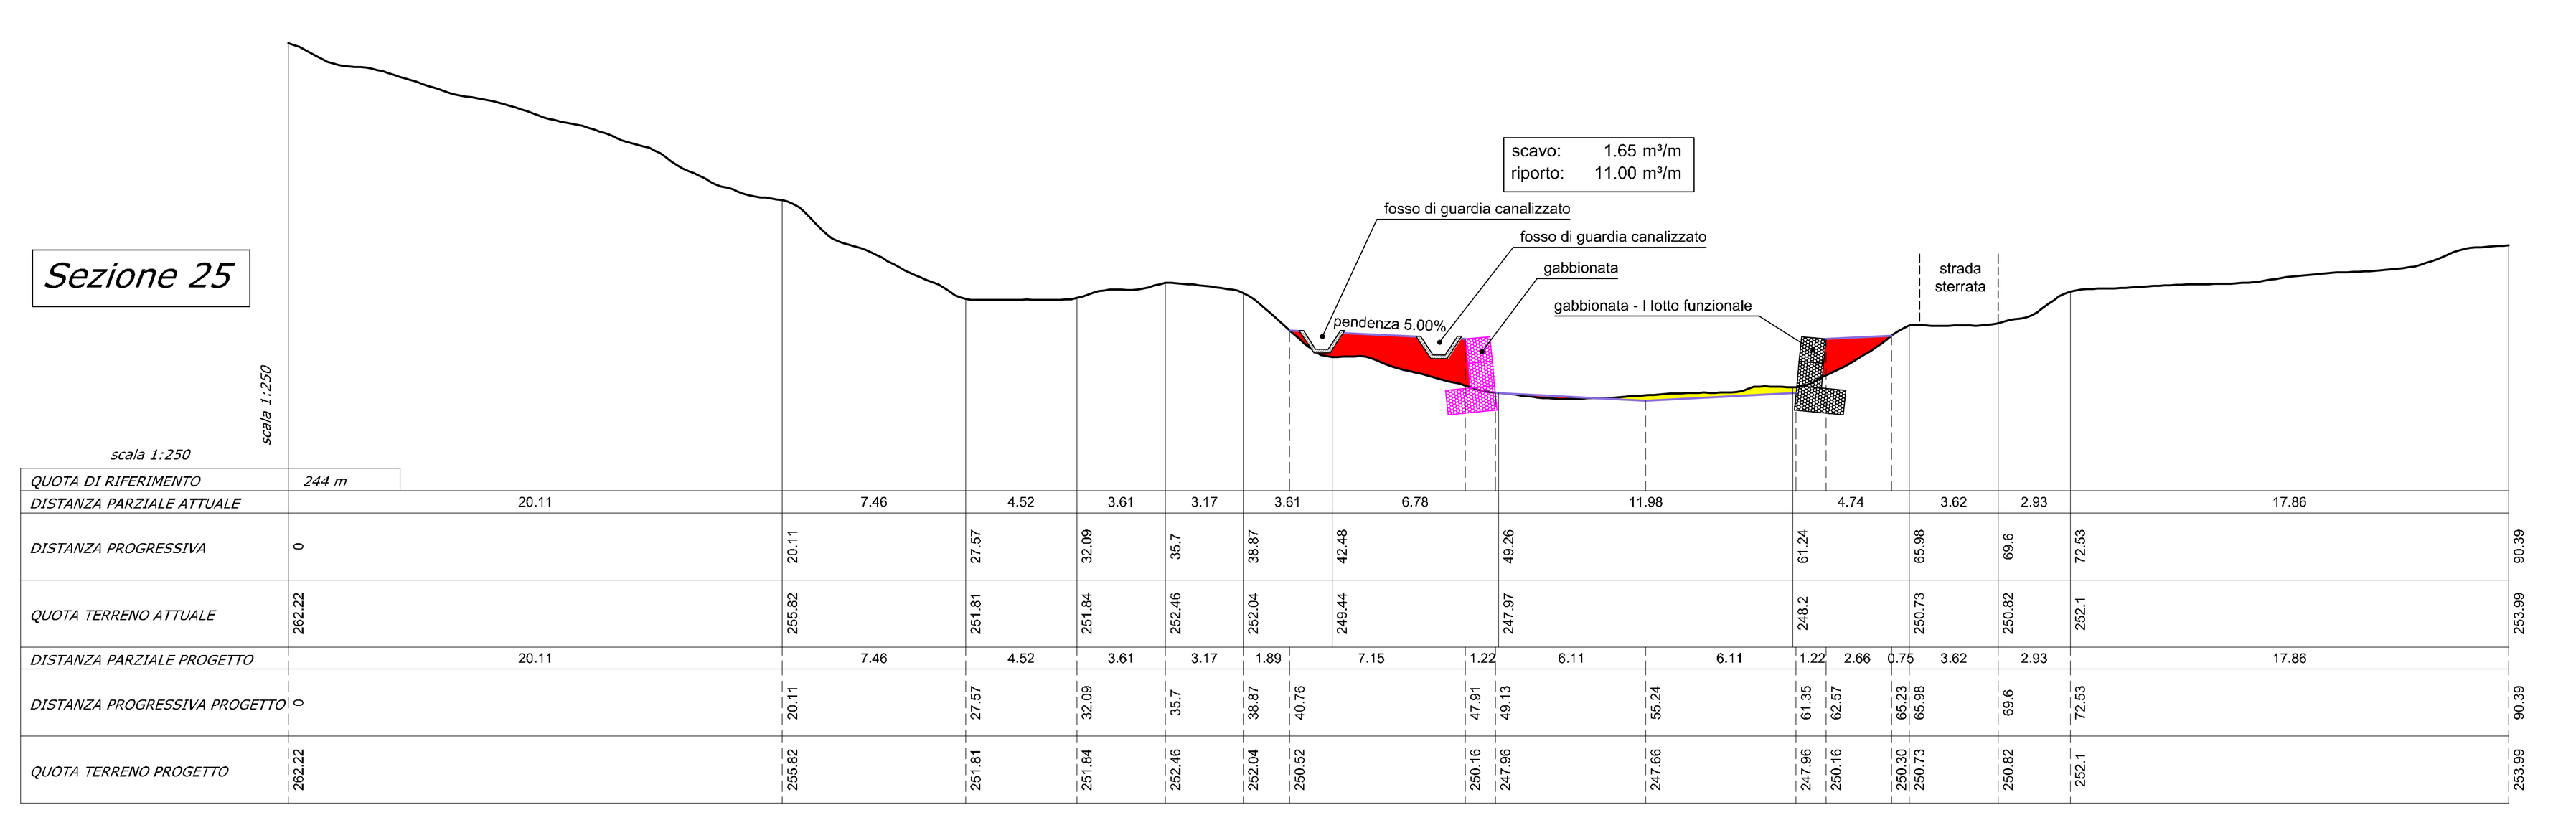

LEGENDA

- Terreno attuale
- Terreno di progetto
- Scavi
- Riporti
- Gabbionata metallica riempita con ciottoli in progetto
- Palificata in legname a parete doppia rinverdita in progetto

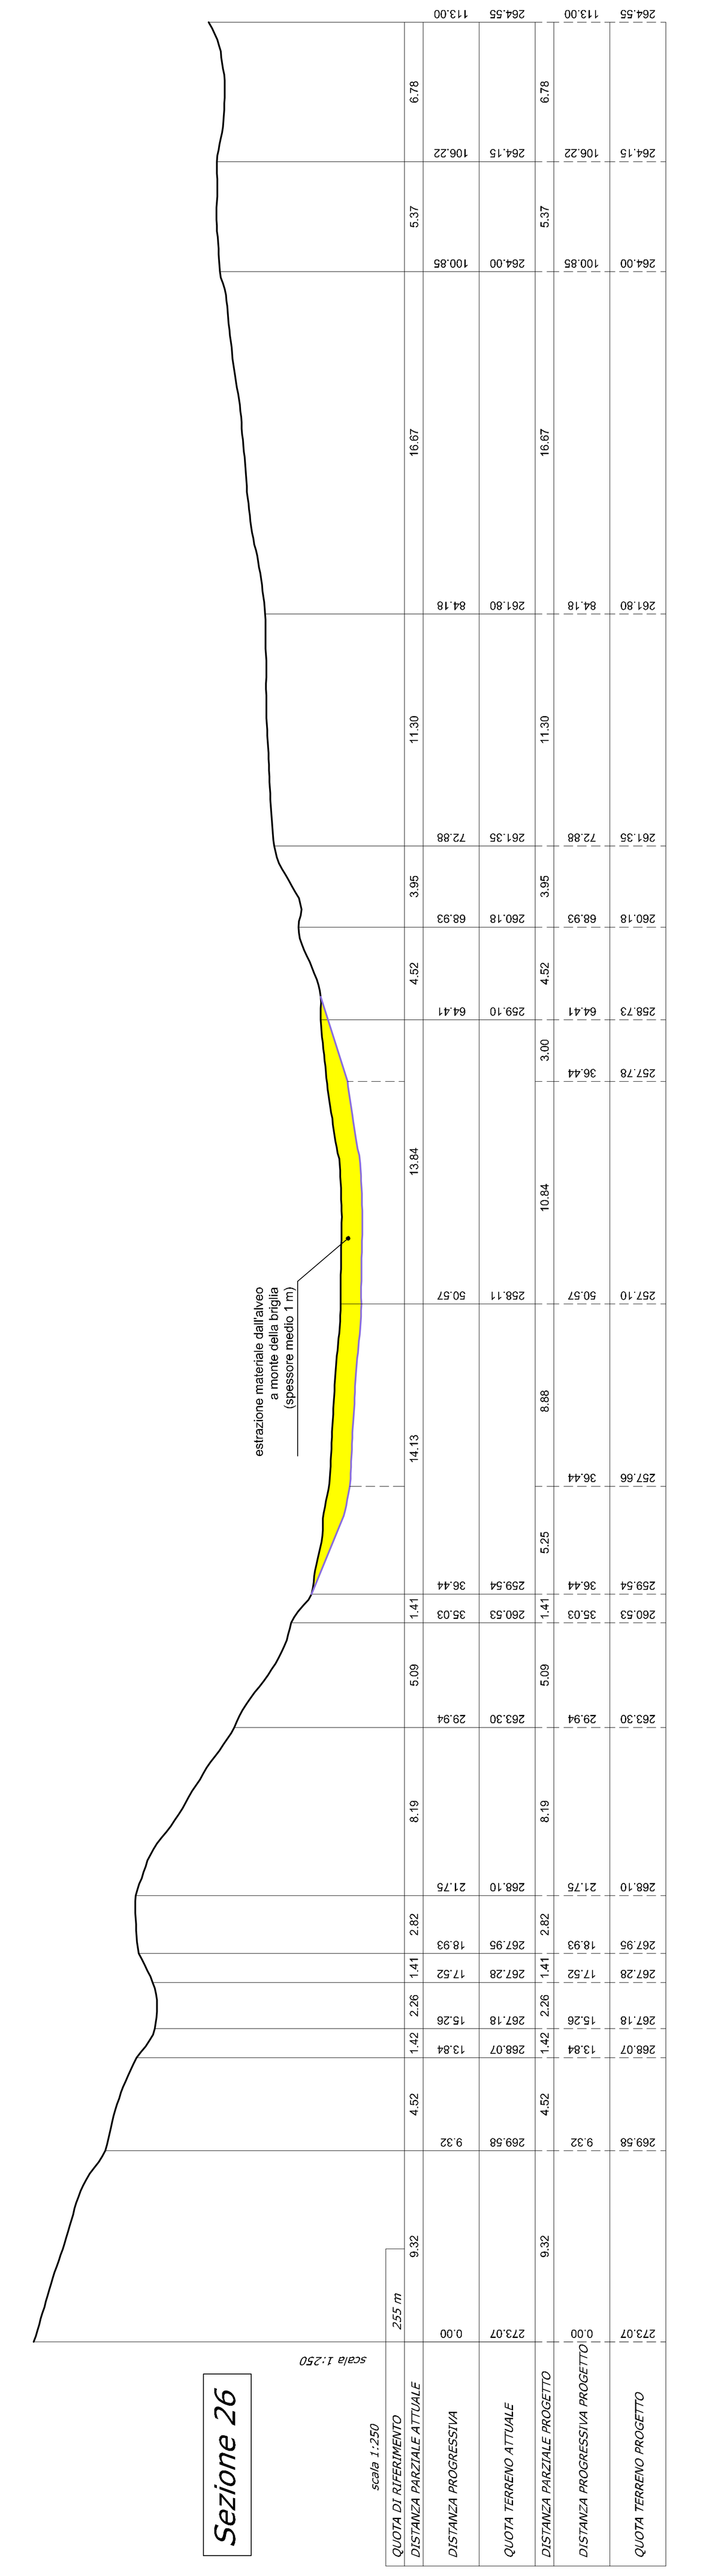

Committente:

Regione Liguria

COMUNE DI SANT'OLCESE

CITTA METROPOLITANA DI GENOVA

Oggetto:

Lavori di risagomatura del Torrente Sardorella in loc. Vallombrosa a monte della briglia selettiva e consolidamento spondale di alcuni tratti di argine

PROGETTO DEFINITIVO

SEZIONI (2 DI 2)

SCALA: 1:50

DATA: maggio 2020

Identificazione elaborato	Ambito		Tipologia		Commessa	n° elaborato
IDDE1258-5	I	D	D	E	1258	5

Dati Progettisti:
Studio ANSELMO Associati
Via Vittorio Emanuele n° 14
10023 CHIERI (TO)
tel./fax 011 9415835
e-mail: info@anselmoassociati.it

Dott. Ing. Virgilio Anselmo
Dott. For. Fulvio Anselmo
Collaboratori:
Dott. For. Davide Spada
Dott. Ing. Donato Vittore

Rev.	Redatto	Controllato	Approvato	Data	Timbri e Firme
0	Ing. D. Vittore	Ing. V. Anselmo	Ing. V. Anselmo	05/20	ORDINE INGEGNERI DELLA PROVINCIA DI ... Dott. Ing. VIRGILIO ANSELMO n. 3365 Y

Il Responsabile del procedimento: FIRMA

File : 1258IDDE-5.dwg