


GABBIONATA PRISMATICA A SCATOLA IN SPONDA
(COMPRESO NEL I LOTTO FUNZIONALE)

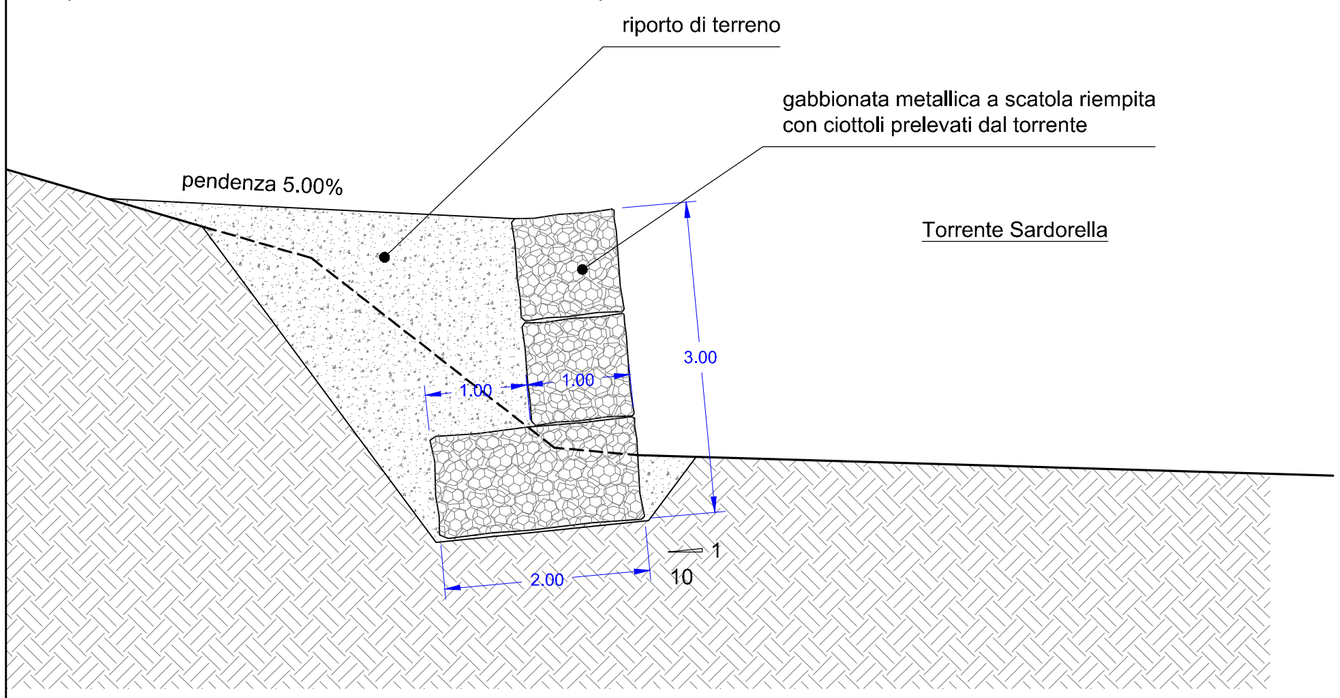


PALIFICATA E FOSSO DI GUARDIA

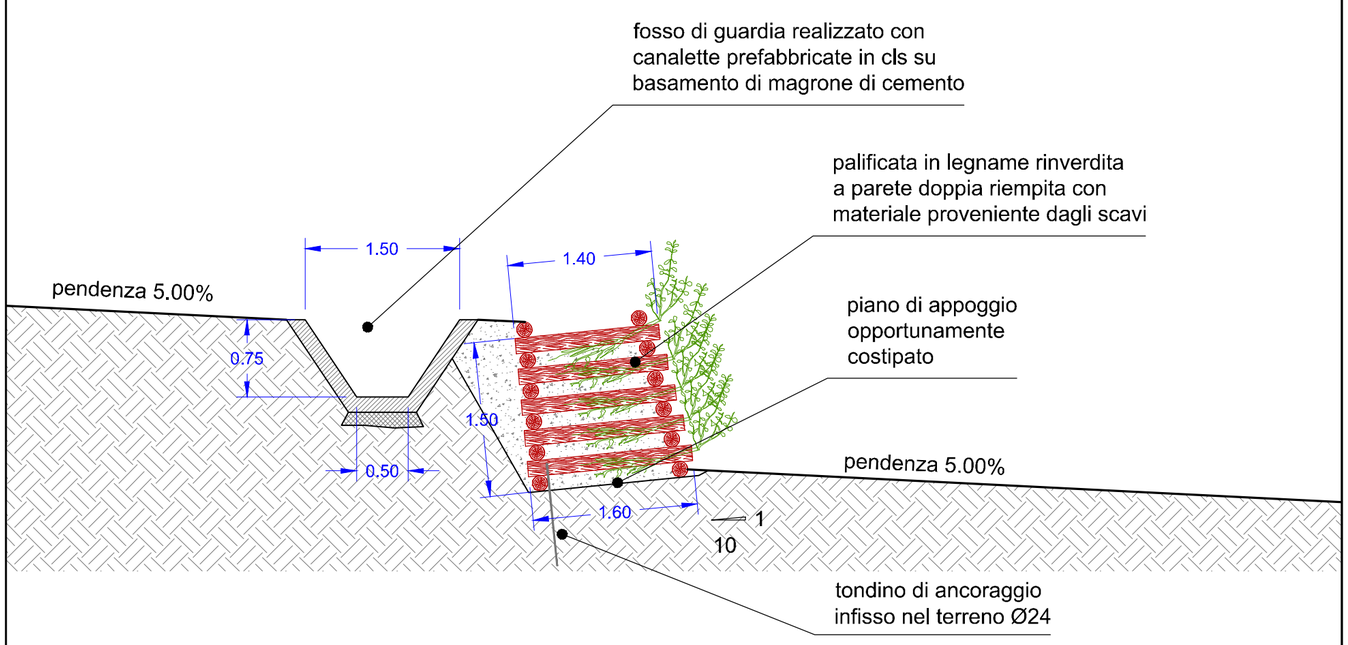

PALIFICATA SOPRA DIFESA ARGINALE ESISTENTE
(COMPRESO NEL I LOTTO FUNZIONALE)

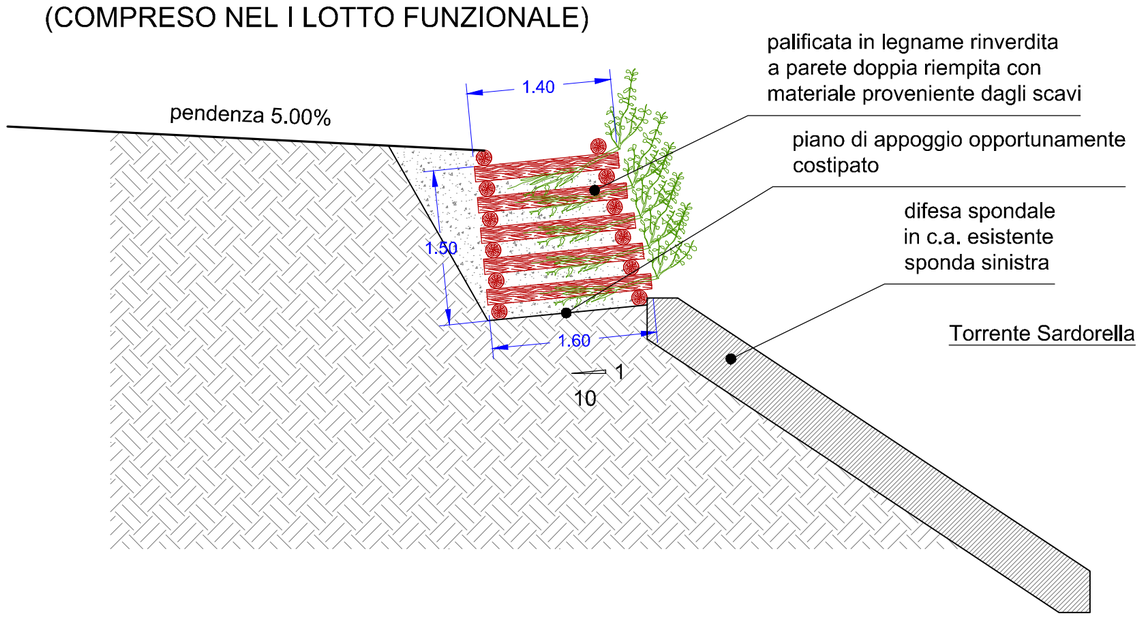

CANALIZZAZIONE FOSSO LATERALE

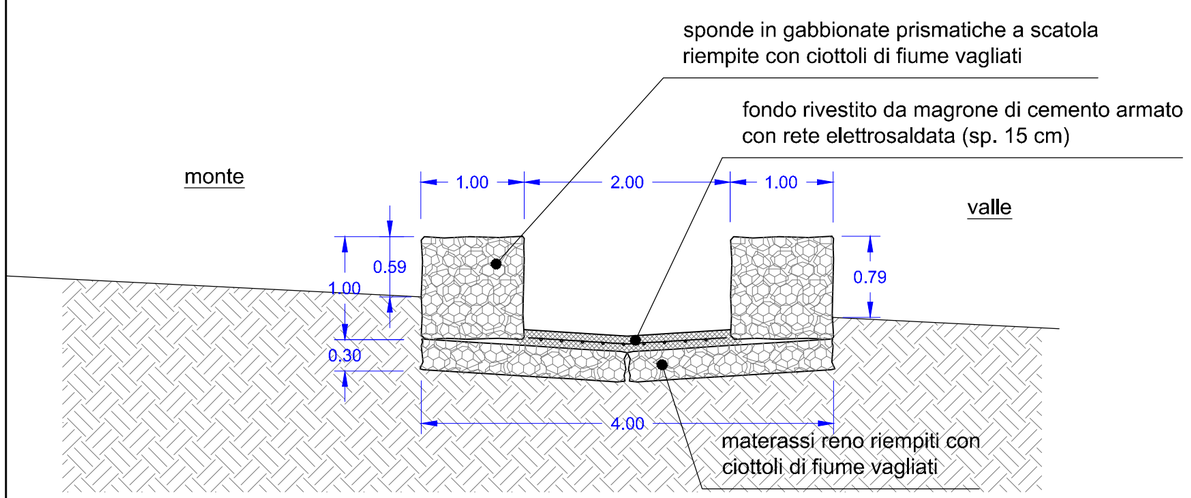

scala 1:50

Comune di Sant'Olcese Prot. n. 0006698 del 01-07-2020 partenza Cat. 10 Cl. 4

Committente:

Regione Liguria

COMUNE DI SANT'OLCESE

CITTA METROPOLITANA DI GENOVA

Oggetto:

Lavori di risagomatura del Torrente Sardorella in loc. Vallombrosa a monte della briglia selettiva e consolidamento spondale di alcuni tratti di argine

PROGETTO DEFINITIVO

PARTICOLARI COSTRUTTIVI

SCALA: 1:50

DATA: maggio 2020

Identificazione elaborato	Ambito		Tipologia		Commessa	n° elaborato	
IDDE1258-7	I	D	D	E	1258		7

Dati Progettisti:

Studio ANSELMO Associati
Via Vittorio Emanuele n° 14
10023 CHIERI (TO)
tel./fax 011 9415835
e-mail: info@anselmoassociati.it

Dott. Ing. Virgilio Anselmo
Dott. For. Fulvio Anselmo
Collaboratori:
Dott. For. Davide Spada
Dott. Ing. Donato Vittore

Rev.	Redatto	Controllato	Approvato	Data	Timbri e Firme
0	Ing. D. Vittore	Ing. V. Anselmo	Ing. V. Anselmo	05/20	

Il Responsabile del procedimento: FIRMA

File : 1258IDDE-7.dwg