

Comune di Sant'Olcese Prot. n. 0006698 del 01-07-2020 partenza Cat. 10 Cl. 4


PARTE ALTA

PARTE BASSA

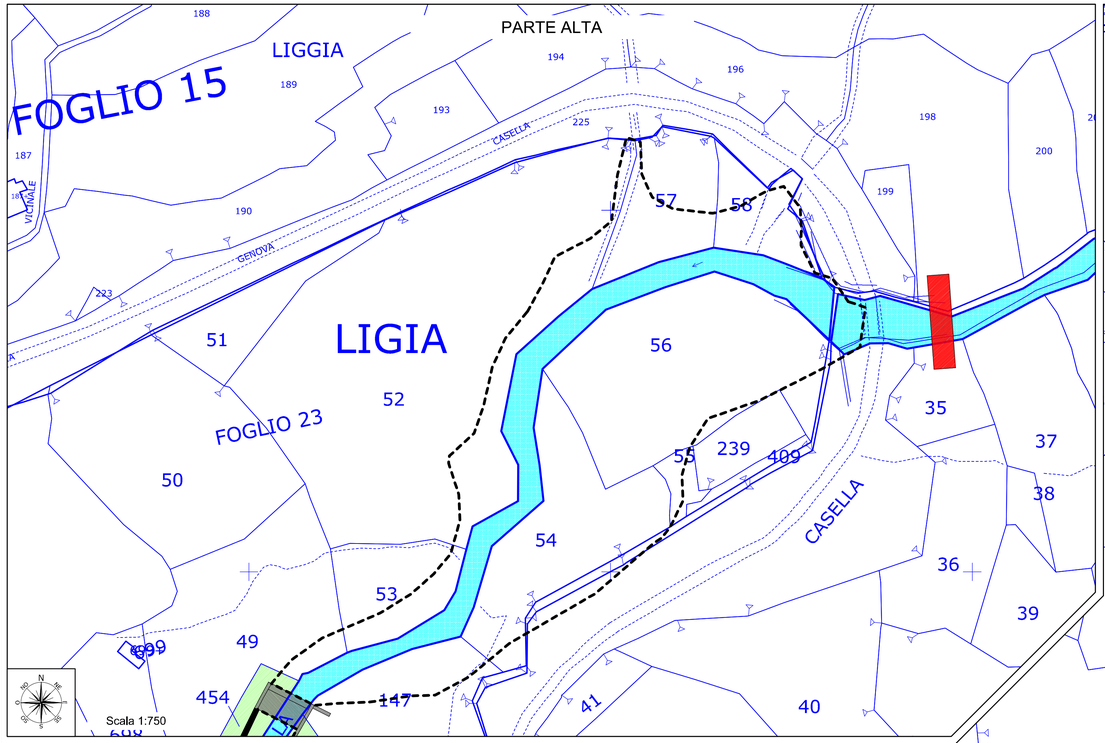

Scala 1:750

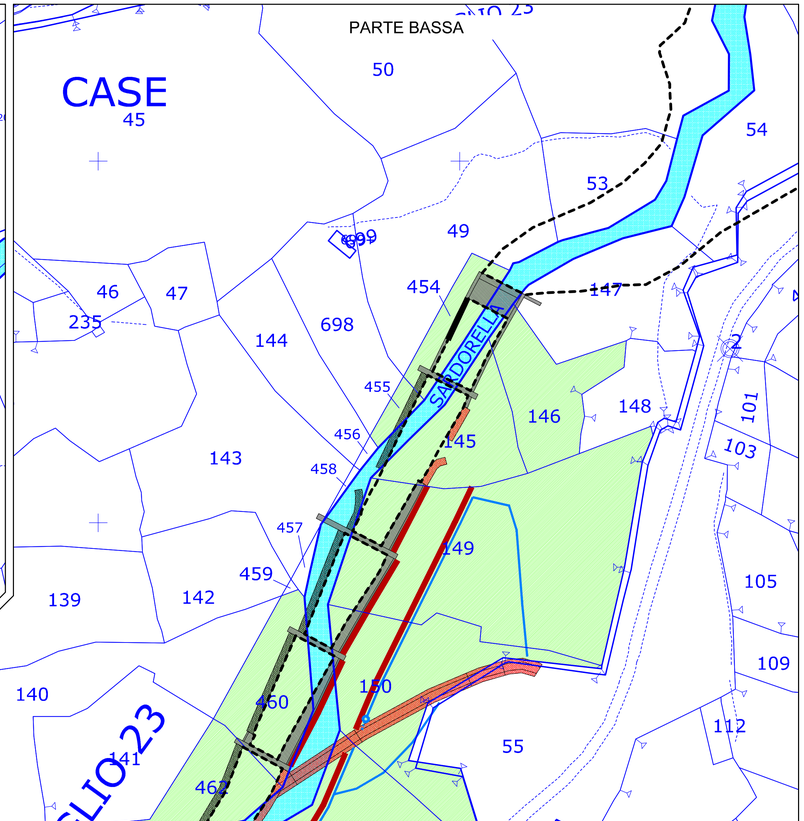

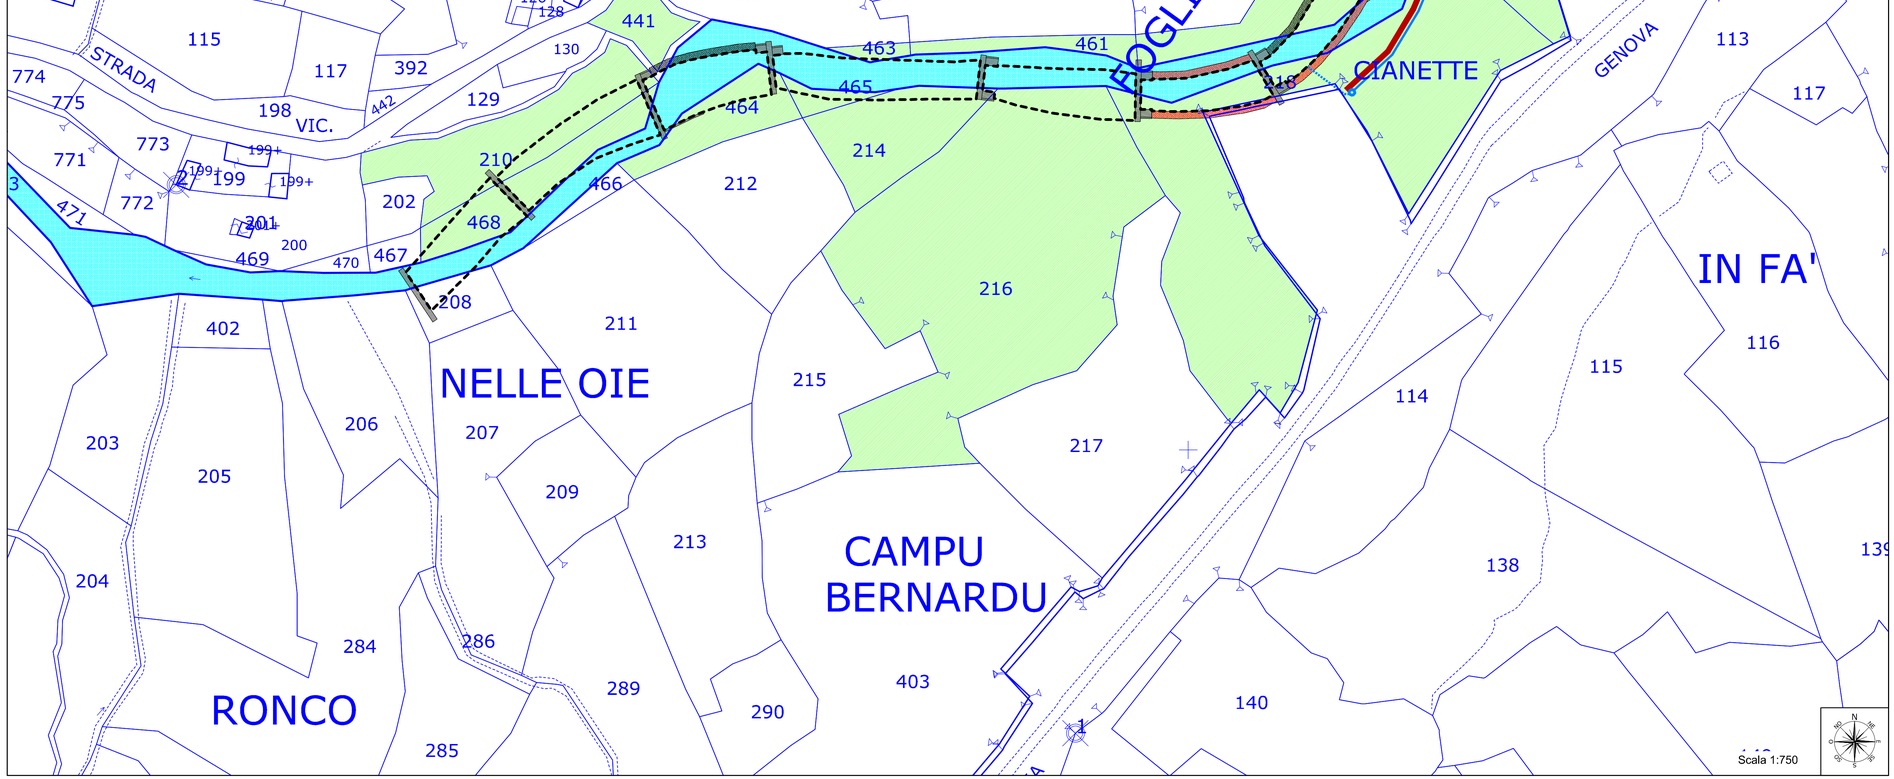

Scala 1:750

LEGENDA

- Limite particella catastale
- Limite superfici demaniali
- Alveo demaniale
- Opera esistente
- Gabbionata metallica a scatole riempita con ciottoli
- Struttura di contenimento
- Palificata in legname rinverdita a parete doppia
- Gabbionata metallica a scatole riempita con ciottoli I lotto funzionale
- Palificata in legname rinverdita a parete doppia I lotto funzionale
- Fosso di guardia canalizzato in progetto
- Particella interessata
- Limite alveo attuale individuato da Ortofoto Regione Liguria dicembre 2014

Base cartografica: Catasto comune di Sant'Olcese - Fogli 15-23-24

Committente:

Regione Liguria
COMUNE DI SANT'OLCESE
CITTA METROPOLITANA DI GENOVA

Oggetto:

Lavori di risagomatura del Torrente Sardorella
in loc. Vallombrosa a monte della briglia selettiva
e consolidamento spondale di alcuni tratti di argine

PROGETTO DEFINITIVO

PIANO PARTICELLARE
PLANIMETRIA

SCALA: 1:750

DATA: maggio 2020

Identificazione elaborato	Ambito		Tipologia		Commessa	n° elaborato
IDDE1258-9	I	D	D	E	1258	9

Dati Progettisti:

Studio ANSELMO Associati
Via Vittorio Emanuele n° 14
10023 CHIERI (TO)
tel./fax 011 9415835
e-mail: info@anselmoassociati.it

Dott. Ing. Virgilio Anselmo
Dott. For. Fulvio Anselmo
Collaboratori:
Dott. For. Davide Spada
Dott. Ing. Donato Vittore

Rev.	Redatto	Controllato	Approvato	Data	Timbri e Firme
0	Ing. D. Vittore	Ing. V. Anselmo	Ing. V. Anselmo	05/20	

Il Responsabile del procedimento: FIRMA

File : 1258IDDE-9.dwg