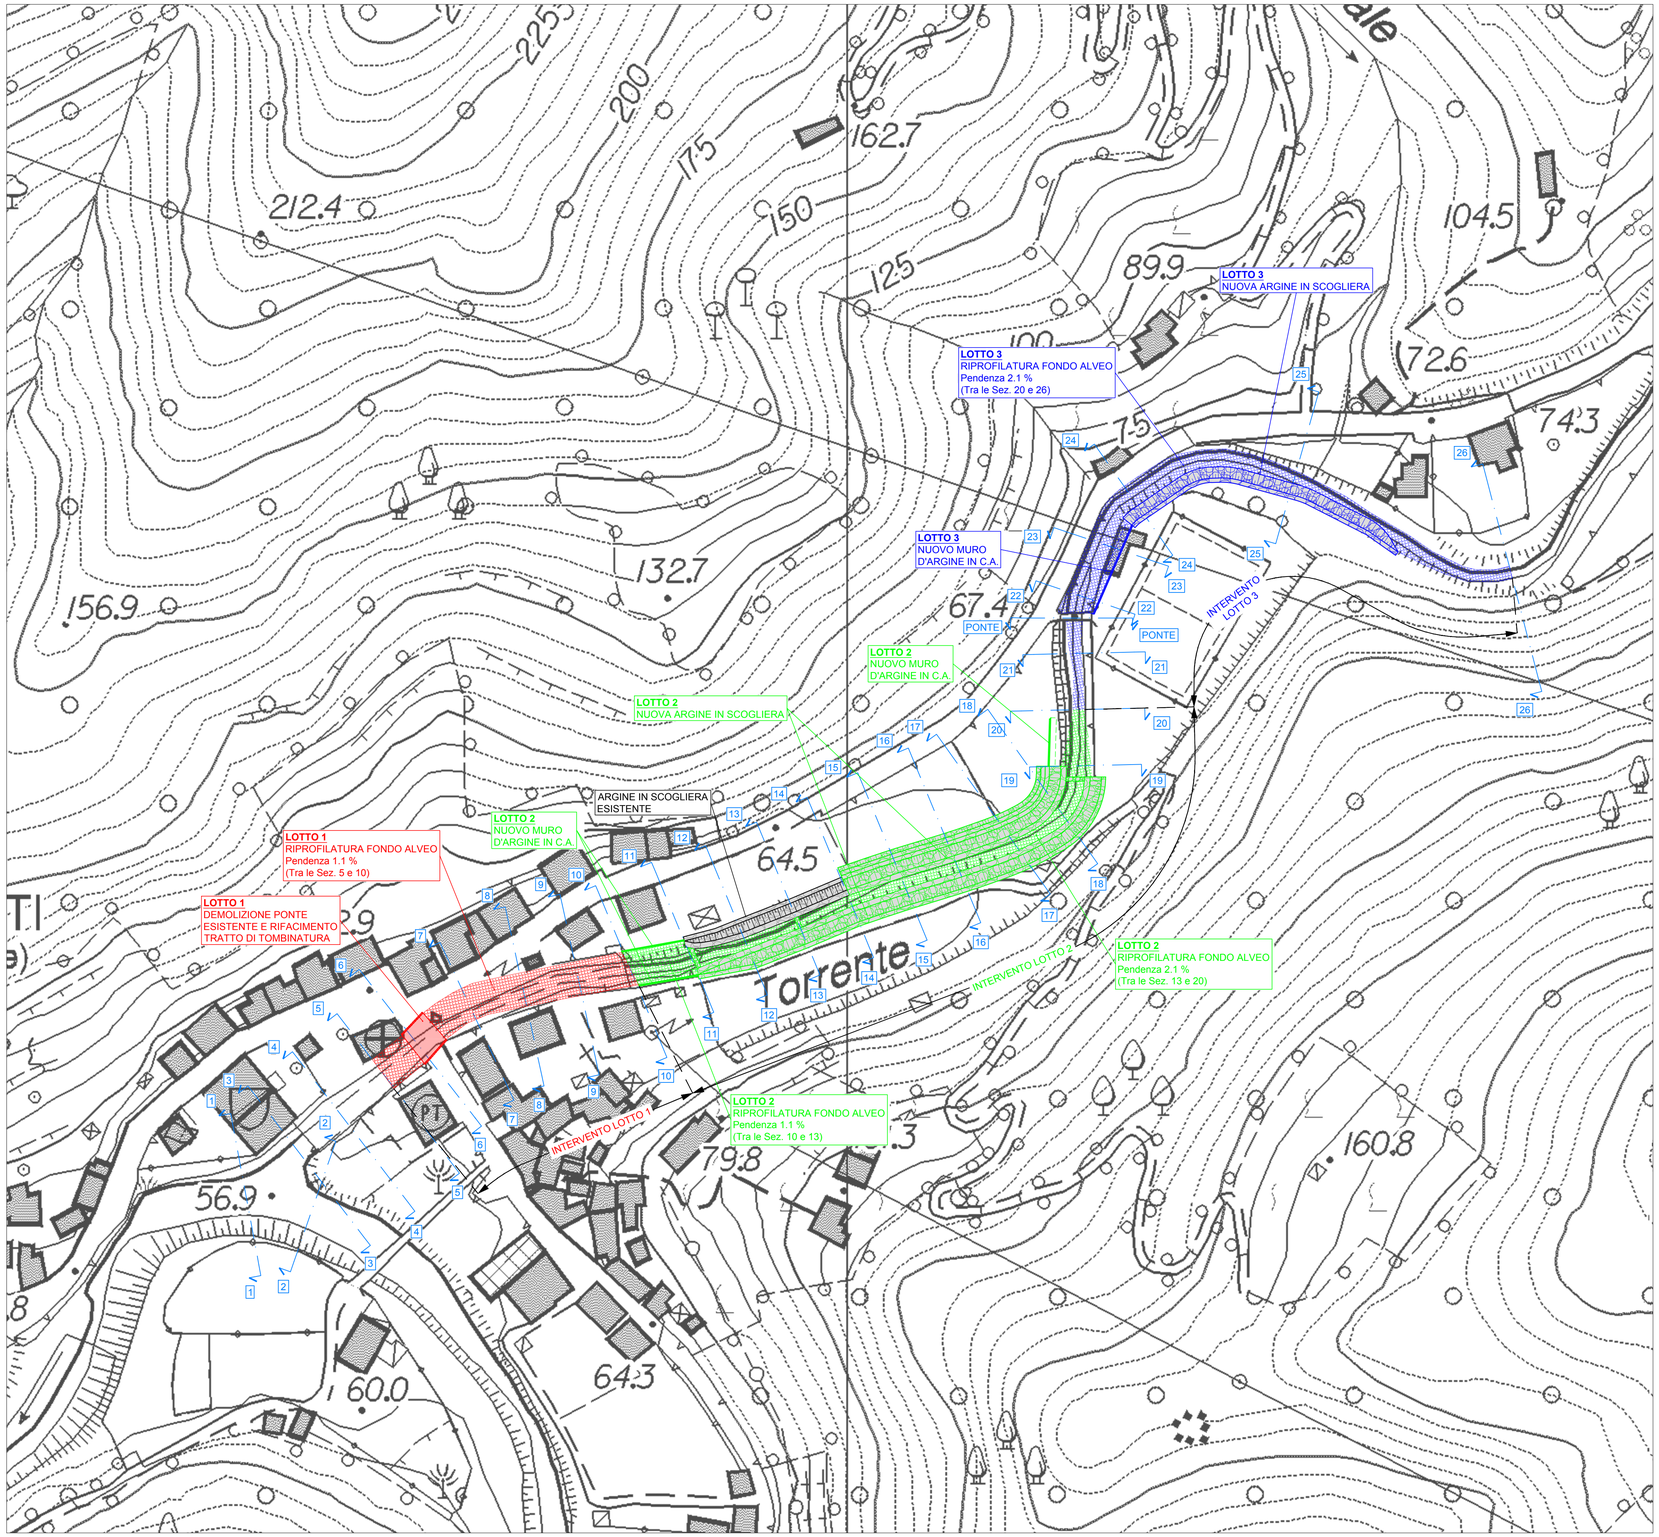


ITEC engineering

COMUNE DI NE

Committente:
Comune di NE
Piazza dei Mosto 2
16040 - Ne (GE)

Livello di progetto:
Studio idraulico

Titolo:

STUDIO DI FATTIBILITÀ IDRAULICA DELLA SISTEMAZIONE DEL TRATTO TERMINALE DEL TORRENTE GARIBALDO

Tavola n°:
IDR-001

Scala:
1:1000

Oggetto:

PLANIMETRIA GENERALE DI PROGETTO

Codice Progetto:
P014-18

Nome File:
P014-18-I-DI-IDR-001-B

Firme:

Dott. Ing. PIETRO MISURALE

Rev.	Modifiche / Revisioni	Redatto	Data	Contr./Appr.	Data
A	PRIMA EMISSIONE	MB AD	08/01/2019	DR/PM	10/01/2019
B	INTEGRAZIONE STUDIO IDRAULICO E REVISIONE GENERALE	MB AD	09/12/2019	DR/PM	10/12/2019
-	-	-	-	-	-
-	-	-	-	-	-

ASSOCIATO aice
apave Certification
N° SC 10-2866/IAF 34
ISO 14001
N° SCA 19-3491/IAF 34
ITEC engineering S.r.l.
19038 SARZANA (SP)
Via Variante Aurelia, 98
TEL. +39 0187 610532
info@itec-engineering.it
16129 GENOVA
Via Antonio Cecchi, 7/9-10
TEL. +39 010 5959690
www.itec-engineering.it

E' vietata a norma di legge la riproduzione, anche parziale, non autorizzata di questo documento.