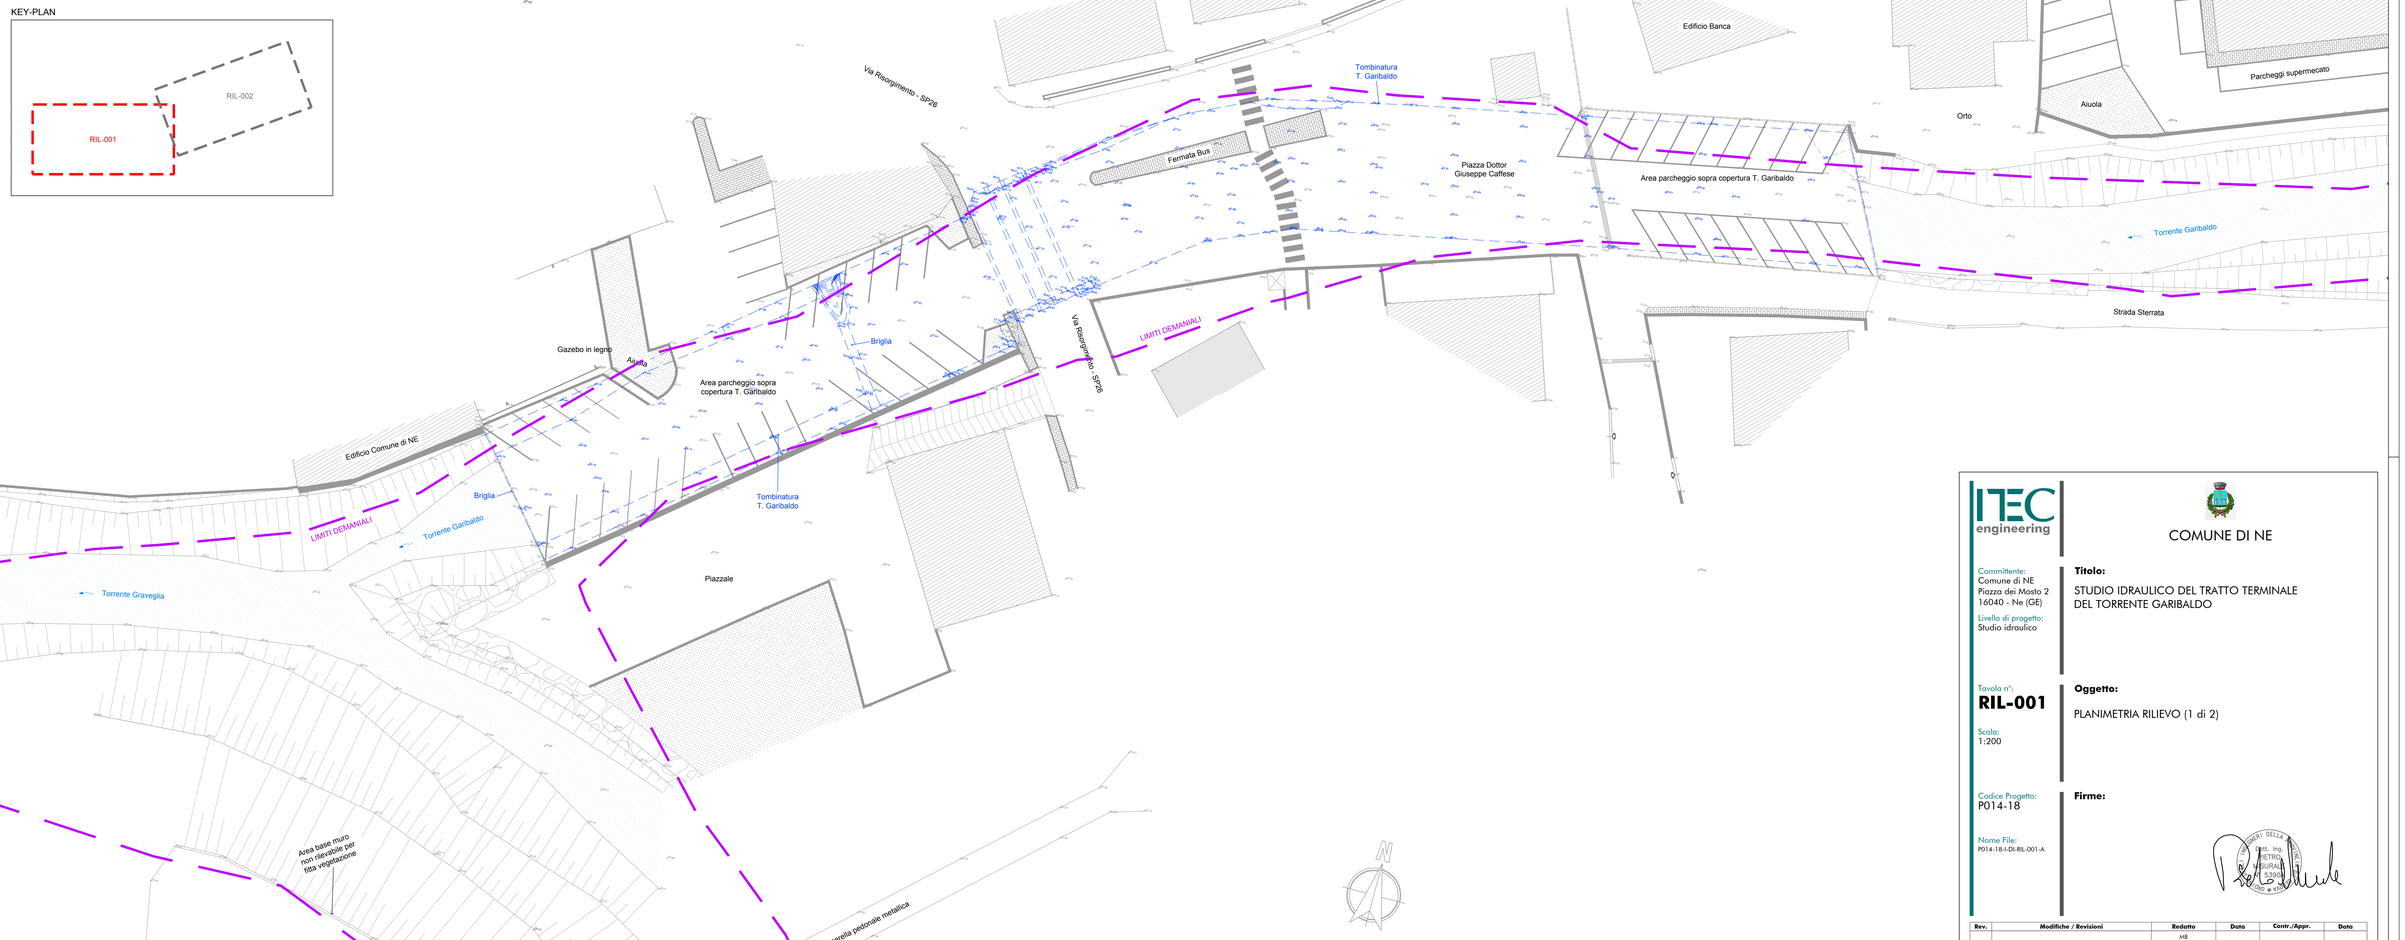


ITEC engineering

COMUNE DI NE

Committente:
Comune di NE
Piazza dei Mosto 2
16040 - Ne (GE)

Livello di progetto:
Studio idraulico

Titolo:

STUDIO IDRAULICO DEL TRATTO TERMINALE DEL TORRENTE GARIBALDO

Tavola n°:
RIL-001

Oggetto:

PLANIMETRIA RILIEVO (1 di 2)

Scala:
1:200

Codice Progetto:
P014-18

Firme:

Nome File:
P014-18-I-DI-RIL-001-A

Rev.	Modifiche / Revisioni	Redatto	Data	Contr./Appr.	Data
A	PRIMA EMISSIONE	MB AD	08/01/2019	DR/PM	10/01/2019
.	.	.	.	.	.
.	.	.	.	.	.
.	.	.	.	.	.

ITEC engineering S.r.l.
19038 SARZANA (SP)
Via Valeria Aurelia, 98
TEL. +39 0187 610532
info@itec-engineering.it

16129 GENOVA
Via Antonio Cecchi, 7/9-10
TEL. +39 010 5959690
www.itec-engineering.it

E' vietata a norma di legge la riproduzione, anche parziale, non autorizzata di questo documento.