


LEGENDA

- PENNELLO IN MASSI DI NATURALI DI III° CATEGORIA CON BERMA (QUOTA +1.50) E SCARPATA LATERALE 3/ 2 E FRONTALE 2.5/ 1
- BARRIERA SEMIPERMEABILE IN PALI
- SALPAMENTI
- DIVIDENTE DEMANIALE
- NUOVA LINEA ACQUA OPERE FISSE
- LINEA INERODIBILE
- LIMITE A 60/80 ML DA LINEA INERODIBILE E 60 ML DA DIVIDENTE DEMANIALE
- -X- ISOBATE RILEVATE MAGGIO 2004 E VERIFICATE CON RILIEVO NELLA PRIMAVERA 2020
- RIPASCIMENTO
- AVANZAMENTO LINEA DI BATTIGIA ALL'ATTO DEL VERSAMENTO
- MURO PARAONDE
- SEZIONE - vedi tav. 09

0 25 50 100 150 200 300 400 500

Revisione 02	luglio 2020
Revisione 01	giugno 2020
Progetto GENERALE definitivo	maggio 2020

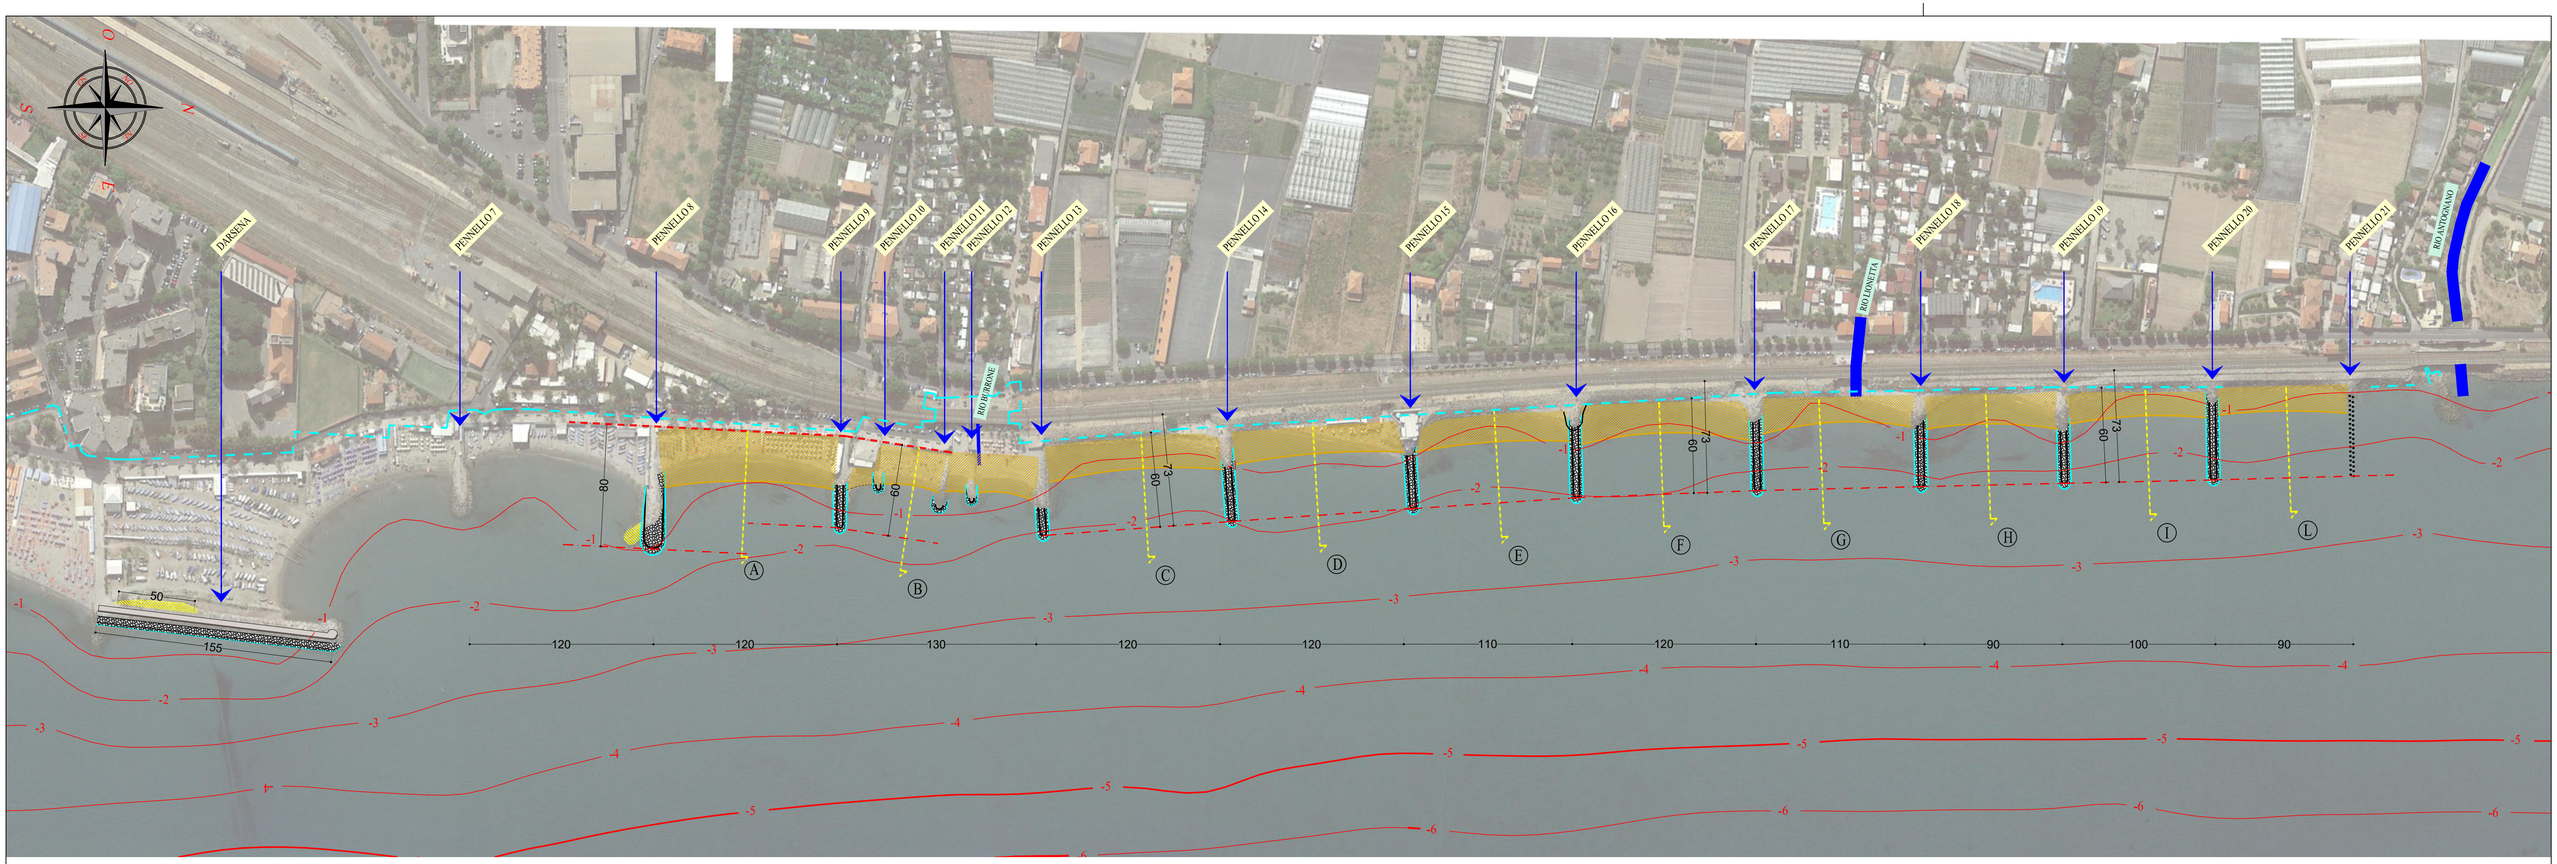

STUDIOGAGGERO
SAVONA Via Pia, 130R
Tel 019 829463 – Fax 019 8386702 - Cell 335/303133
Email ing.gaggero@libero.it

Tavola 7

COMUNE DI ALBENGA

REALIZZAZIONE DI INTERVENTI MIRATI ALLA RICOSTITUZIONE O ADEGUAMENTO DEI PENNELLI ESISTENTI E L'INSERIMENTO DI NUOVE INFRASTRUTTURE ATTE AL CONTENIMENTO DEL FENOMENO EROSIVO CON CONSEGUENTE RIPASCIMENTO DEL TRATTO DI LITORALE INTERESSATO

PLANIMETRIA DI PROGETTO GENERALE SU FOTOGRAMMA SATELLITARE

N.P. 2173 | SCALA: 1:2000 | Dott. ing. Paolo GAGGERO

MAGGIO 2020 | File:C:\LAVORI\NP_2173 ALBENGA – Arenili

