
NOTA: La posizione delle sezioni è riportata in tav. 07


SEZIONE A
Scala 1:200

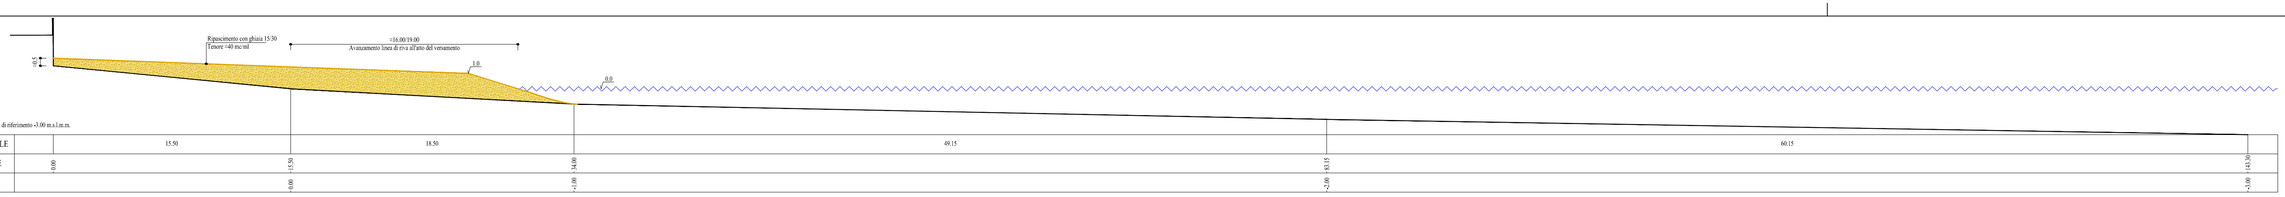

Quota di riferimento +3.00 m.s.l.m.m.

DISTANZA PARZIALE		15.50	18.50	49.15	60.15	
DISTANZA TOTALE	0.00	15.50	34.00	83.15	143.30	
QUOTA	+0.00	+0.00	-1.00	-2.00	-3.00	


SEZIONE B
Scala 1:200

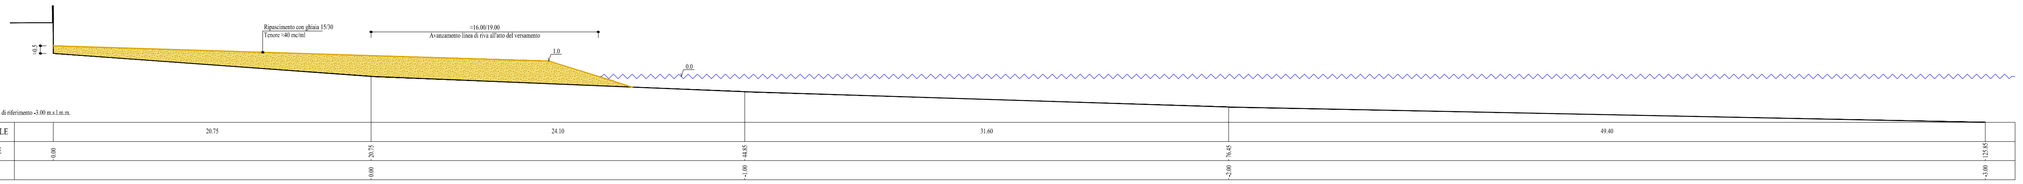

Quota di riferimento +3.00 m.s.l.m.m.

DISTANZA PARZIALE		20.75	24.10	31.60	49.40	
DISTANZA TOTALE	0.00	20.75	44.85	76.45	125.85	
QUOTA	+0.00	+0.00	-1.00	-2.00	-3.00	


SEZIONE C
Scala 1:200

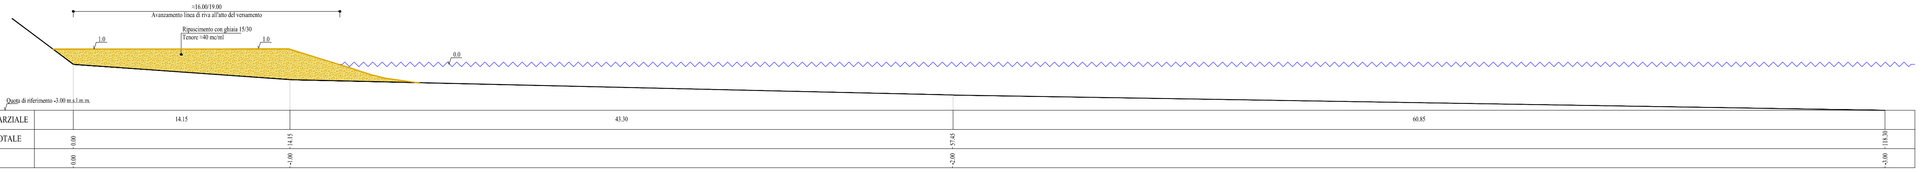

Quota di riferimento +3.00 m.s.l.m.m.

DISTANZA PARZIALE		14.15	43.30	60.85	
DISTANZA TOTALE	0.00	14.15	57.45	118.30	
QUOTA	+0.00	-1.00	-2.00	-3.00	


SEZIONE D
Scala 1:200

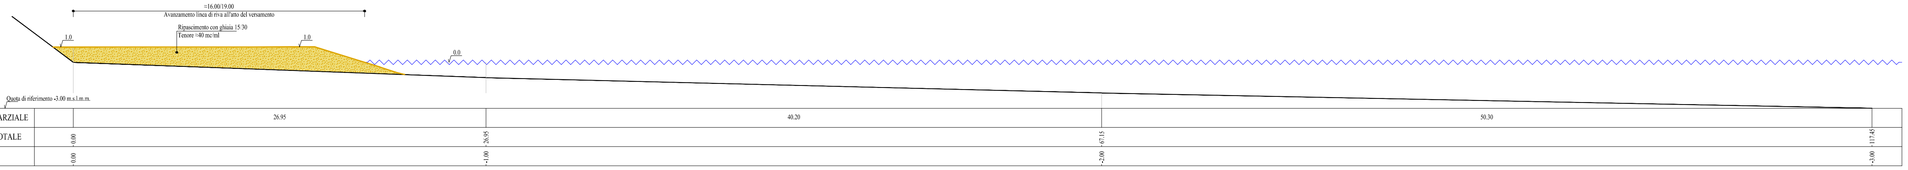

Quota di riferimento +3.00 m.s.l.m.m.

DISTANZA PARZIALE		26.95	40.20	50.30	
DISTANZA TOTALE	0.00	26.95	67.15	117.45	
QUOTA	0.00	-1.00	-2.00	-3.00	


SEZIONE E
Scala 1:200

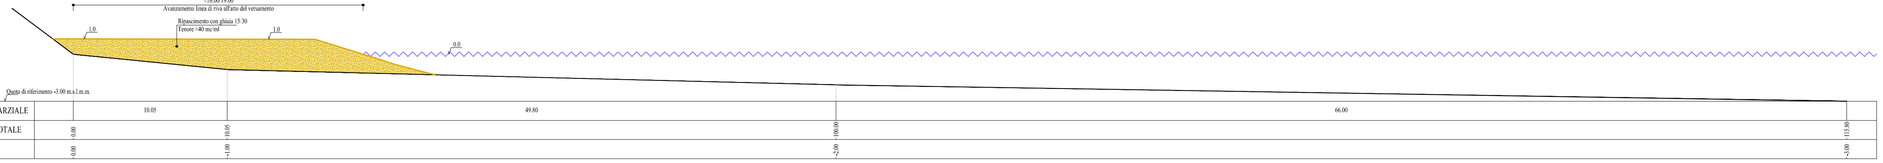

Quota di riferimento +3.00 m.s.l.m.m.

DISTANZA PARZIALE		10.05	49.80	66.00	
DISTANZA TOTALE	+0.00	10.05	100.00	115.80	
QUOTA	0.00	-1.00	-2.00	-3.00	


SEZIONE F
Scala 1:200

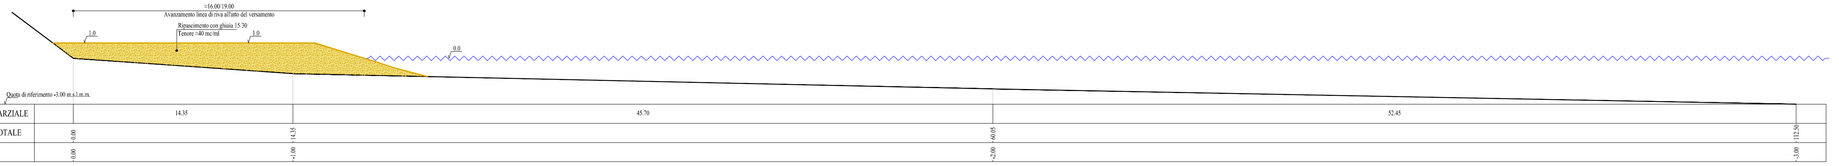

Quota di riferimento +3.00 m.s.l.m.m.

DISTANZA PARZIALE		14.35	45.70	52.45	
DISTANZA TOTALE	0.00	14.35	60.05	112.50	
QUOTA	+0.00	-1.00	-2.00	-3.00	


SEZIONE G
Scala 1:200

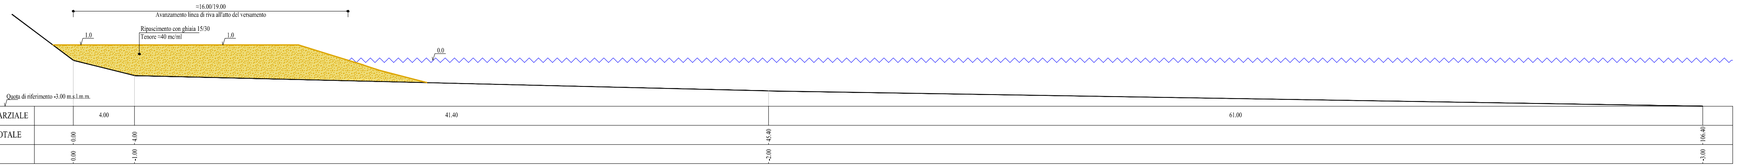

Quota di riferimento +3.00 m.s.l.m.m.

DISTANZA PARZIALE		4.00	41.40	61.00	
DISTANZA TOTALE	0.00	4.00	45.40	106.40	
QUOTA	+0.00	-1.00	-2.00	-3.00	


SEZIONE H
Scala 1:200

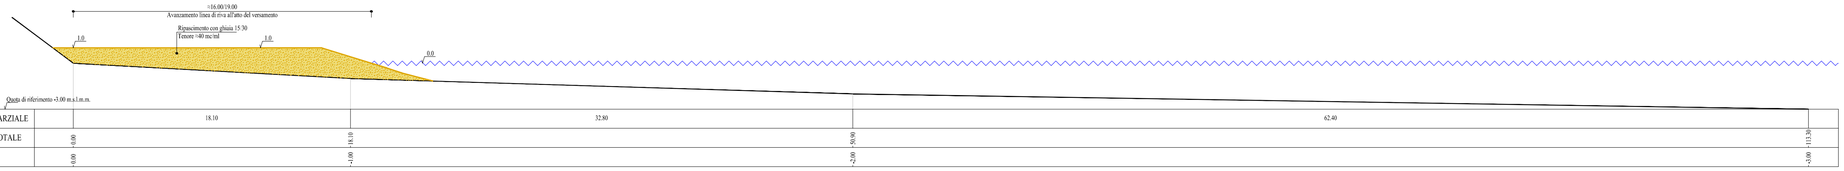

Quota di riferimento +3.00 m.s.l.m.m.

DISTANZA PARZIALE		18.10	32.80	62.40	
DISTANZA TOTALE	0.00	18.10	50.90	113.30	
QUOTA	0.00	-1.00	-2.00	-3.00	


SEZIONE I
Scala 1:200

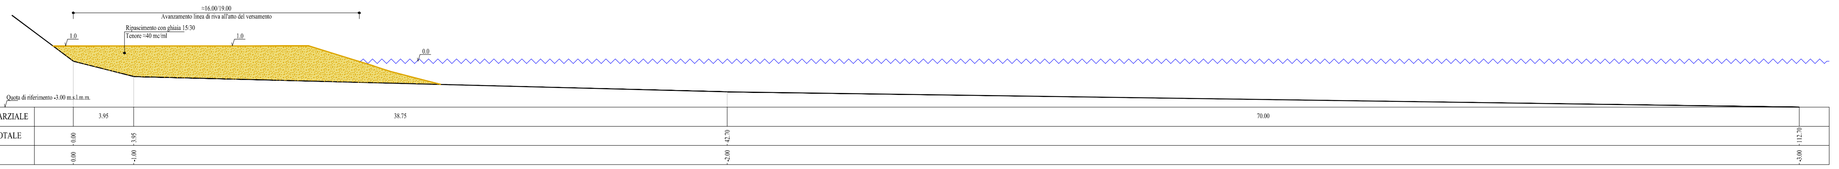

Quota di riferimento +3.00 m.s.l.m.m.

DISTANZA PARZIALE		3.95	38.75	70.00	
DISTANZA TOTALE	0.00	3.95	42.70	112.70	
QUOTA	0.00	-1.00	-2.00	-3.00	

SEZIONE L
Scala 1:200

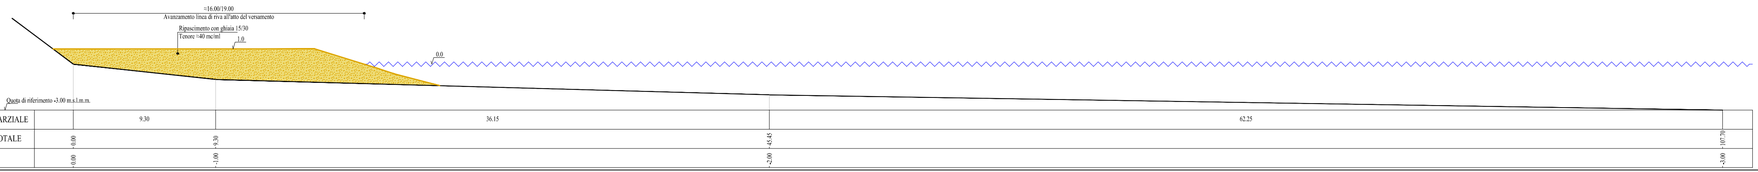

Quota di riferimento +3.00 m.s.l.m.m.

DISTANZA PARZIALE		9.30	36.15	62.25	
DISTANZA TOTALE	0.00	9.30	45.45	107.70	
QUOTA	+0.00	-1.00	-2.00	-3.00	

Revisione 02	luglio 2020
Revisione 01	giugno 2020
Progetto GENERALE definitivo	maggio 2020



STUDIOGAGGERO

SAVONA Via Pia, 130R
Tel 019 829463 – Fax 019 8386702 - Cell 335/303133
Email ing.gaggero@libero.it

Tavola 9

COMUNE DI ALBENGA

REALIZZAZIONE DI INTERVENTI MIRATI ALLA RICOSTITUZIONE O ADEGUAMENTO DEI PENNELLI ESISTENTI E L'INSERIMENTO DI NUOVE INFRASTRUTTURE ATTE AL CONTENIMENTO DEL FENOMENO EROSIVO CON CONSEGUENTE RIPASCIMENTO DEL TRATTO DI LITORALE INTERESSATO

RIPASCIMENTO
SEZIONI DI PROGETTO

N.P. 2173 | SCALA: 1:2000

MAGGIO 2020

File:C:\LAVORI\NP_2173 ALBENGA – Arenili

Dott. ing. Paolo GAGGERO