
PLANIMETRIA
Scala 1:100

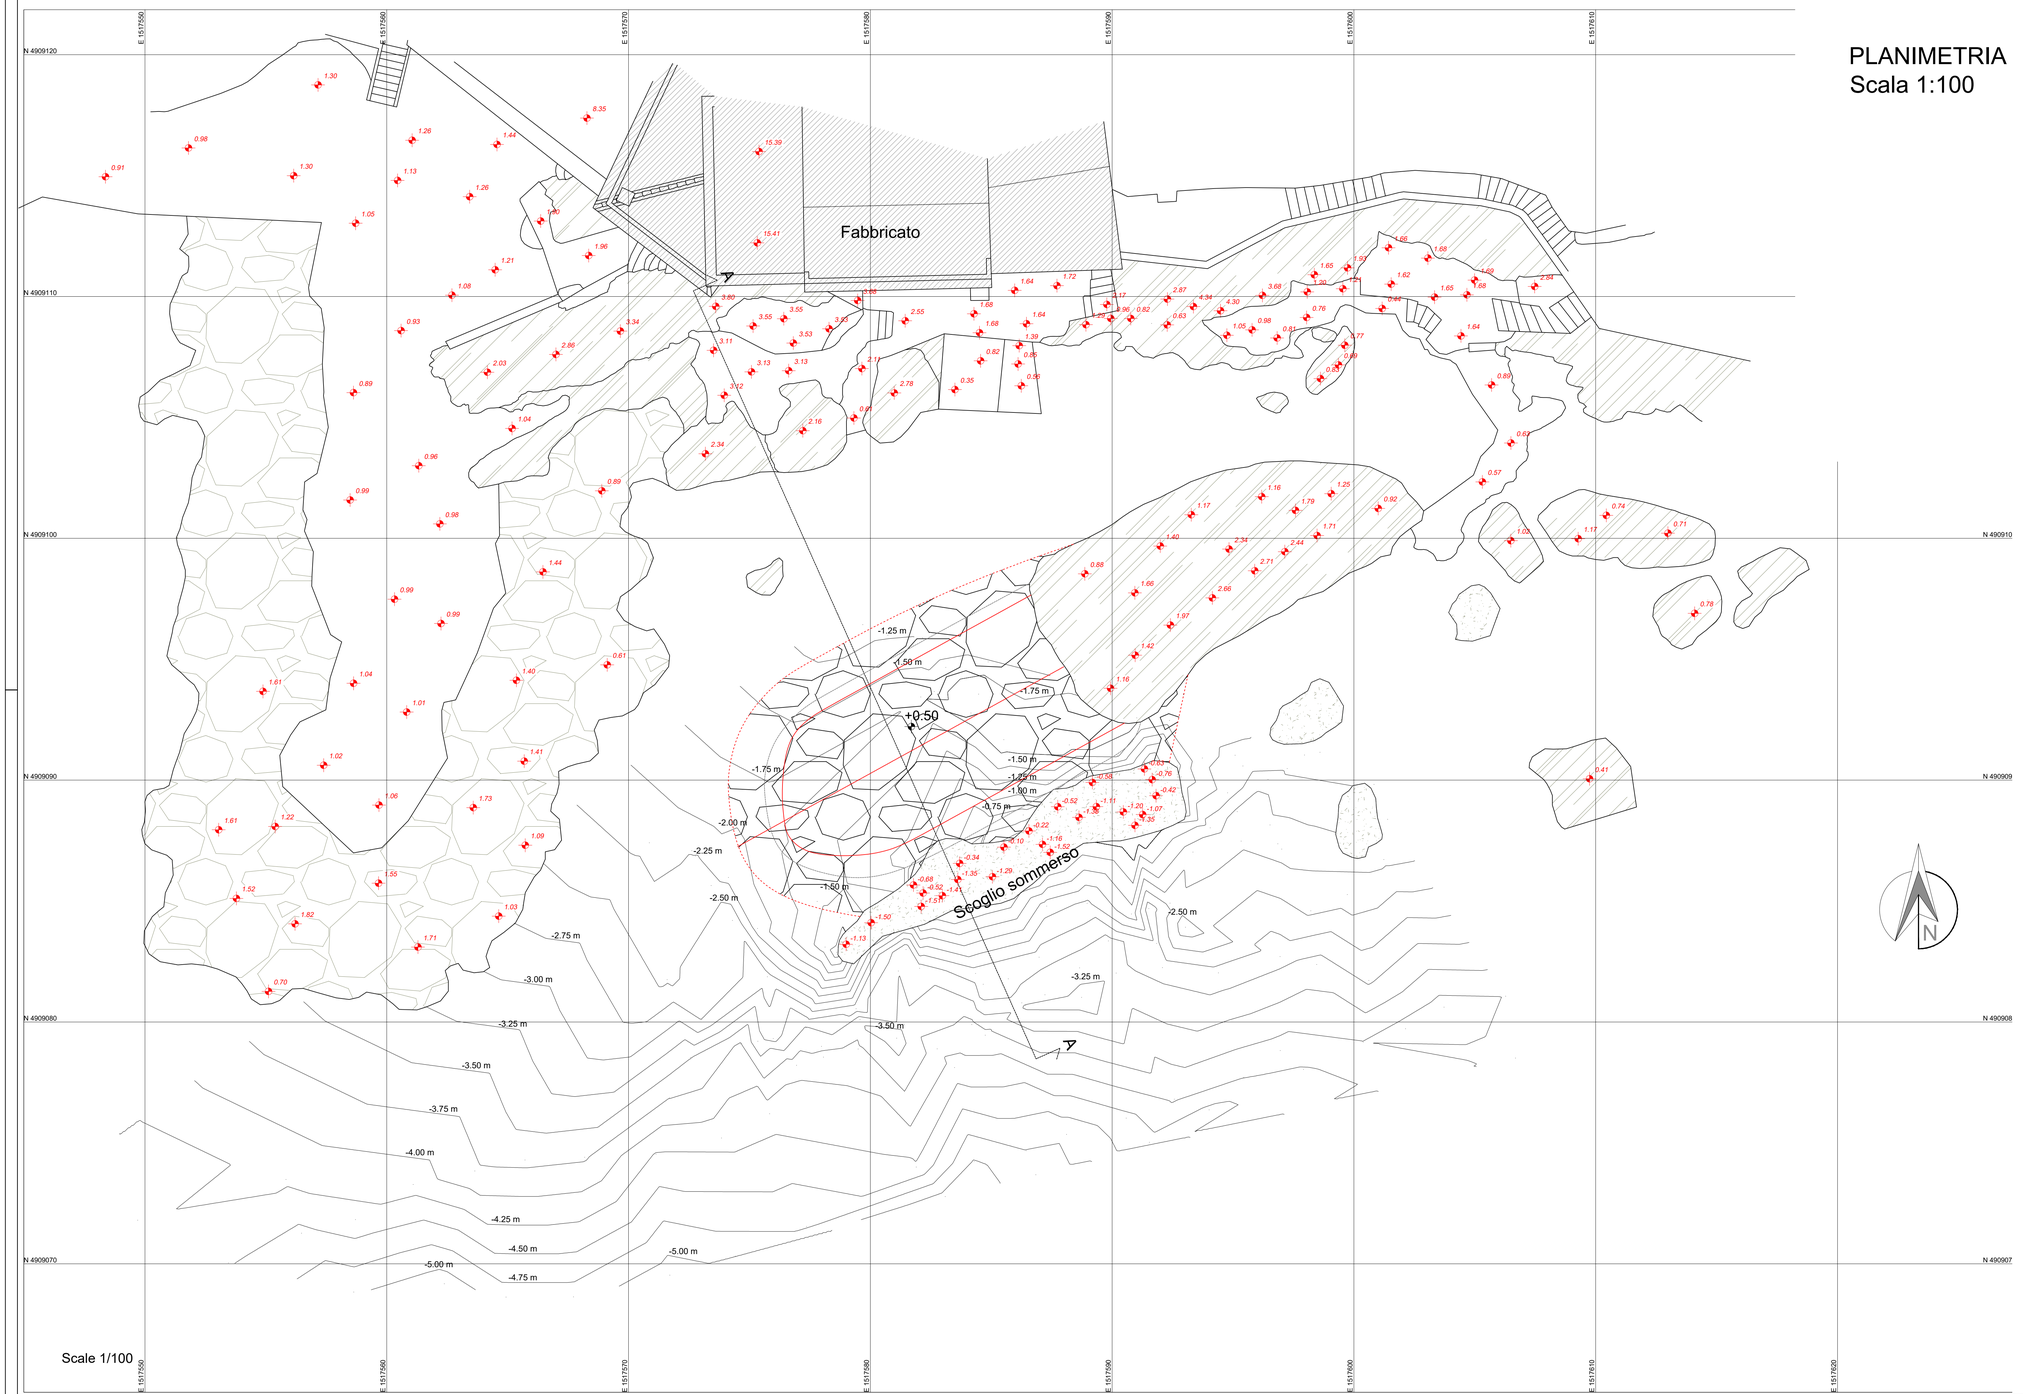

Rilievo aerofotogrammetrico digitalizzato, ortorettificato e georiferito a sistema di riferimento cartografico:

GAUSS-BOAGA Monte Mario / Italy zone 1 EPSG-3003

Rilievo effettuato da operatore drone certificato ENAC

Alessandro Scannapieco

drone: DJI MAVIC PRO 2
strumentazione GPS: TOPCON GRS-1
Antenna PG-A1

COMUNE DI
SANTA MARGHERITA LIGURE



REALIZZAZIONE SCOGLIERA A PROTEZIONE TRATTO DI COSTA

Tecnico:

Geom. Cristiano Galati
Via Cavour civ. 40 int. 5
16038 S. Margherita Ligure (GE)
Tel. 3332280705
e-mail: cristianogalati@gmail.com
C.F. GLTCST76L13Z250
P.IVA 01200110995

Committenza:

La Paganina S.s.
Via Roccatagliata Ceccardi civ. 4/12
16121 - Genova - GE
C.F.: 00869600106

Redattore:

Scannapieco Alessandro
Via Sbarbaro civ. 10/1
16038 S. Margherita Ligure (GE)
e-mail: scannapieco@sysmaproject.com
C.F. SCNLSN79B17I225M
P.IVA 01945200994

ELENCO ELABORATI ED ALLEGATI

N.	TITOLO	SCALA
1	PLANIMETRIA - STATO ATTUALE	1:100
2	ORTOFOTO GEOREFERENZIATA	1:100
3	DIGITAL ELEVATION MODEL (DEM) GEOREFERENZIATO	1:100
4	PLANIMETRIA - STATO DI PROGETTO	1:100
5	SEZIONE A-A - STATO ATTUALE E DI PROGETTO	1:100

Titolo: PLANIMETRIA STATO DI PROGETTO

Tavola: Tav_004

Data	Rev.	Redatto	Controllato	Approvato
31/10/2019	00	A. Scannapieco	A. Scannapieco	A. Scannapieco
14/05/2020	01	A. Scannapieco	A. Scannapieco	A. Scannapieco
17/06/2020	02	A. Scannapieco	A. Scannapieco	A. Scannapieco
23/06/2020	03	A. Scannapieco	A. Scannapieco	A. Scannapieco
02/07/2020	04	A. Scannapieco	A. Scannapieco	C. Galati

Codice interno pratica: 19 - 035 AS

Timbro e Firma:

Geom. Cristiano GALATI N° 2945 Collegio Provinciale Geometri Genova