




ESTRATTO C.T.R. - CARTA N.230041 - SCALA 1:5000

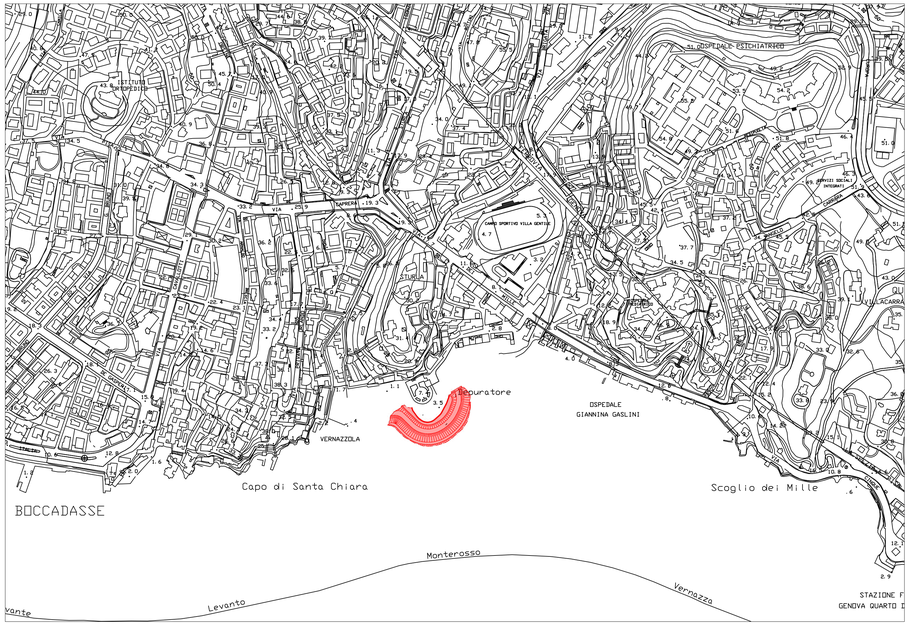

ESTRATTO S.I.D. - ORTOFOTO CON INDICAZIONE DEL DEMANIO MARITTIMO - FUORI SCALA

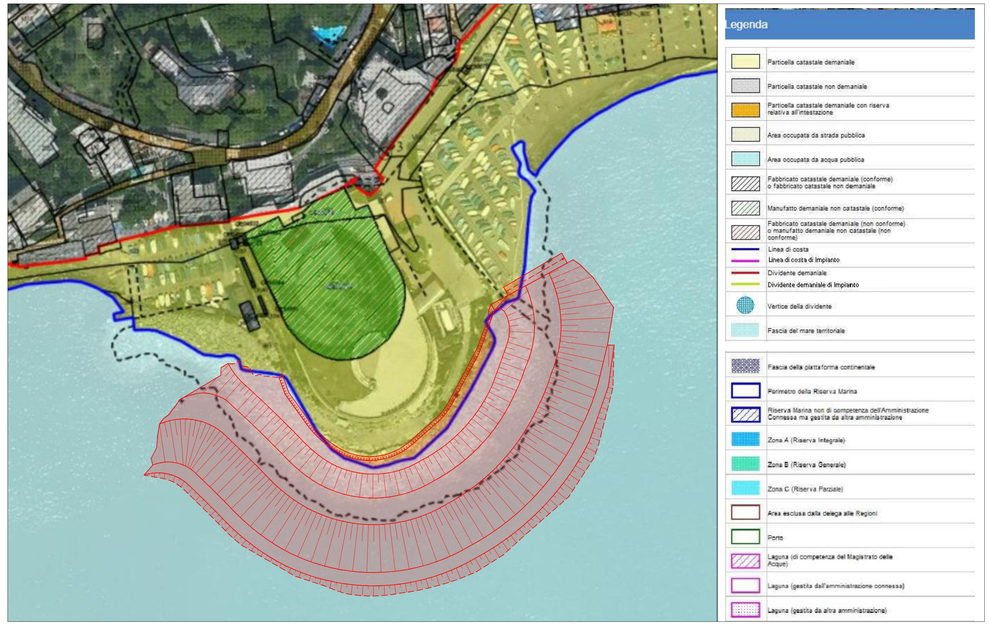

ESTRATTO CATASTALE - FOGLIO 94 COMUNE DI GENOVA - SCALA 1:1000

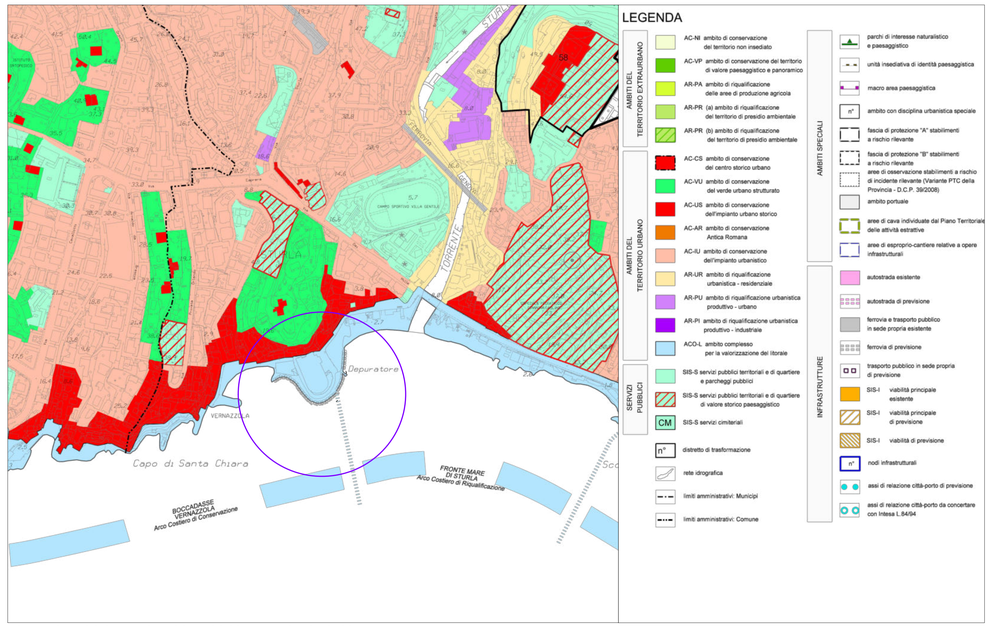

ESTRATTO P.U.C.(PORTALE CARTOGRAFICO COMUNE DI GENOVA) - SCALA 1:5000

iren acqua

Città Metropolitana di Genova

AO Centro-Est

Comune
GENOVA

Provincia
GENOVA

Titolo del progetto

DEPURATORE STURLA
ADEGUAMENTI E POTENZIAMENTO IMPIANTO DI DEPURAZIONE - SCOGLIERA

Livello di progettazione	Settore di business	Disciplina
D - Definitivo	I2 - Depurazione	GEN - Generale

Numero	Titolo	Scala
EG-015	ESTRATTI CARTOGRAFICI DEMANIO MARITTIMO-PUC-CTR-CATASTALE	VARIE

ID Progetto	Titolo sintetico (nome file di stampa)	Codifica WBS
2016GESI0043-00	2016GESI0043-00-D-I2-IDR-EG-015-00	C10I2-L054-02-0096

Rev.	Data	Descrizione	Redatto	Controllato	Approvato
00	29/06/2020	Emissione	ITEC engineering	AS	FG

Redatto:
Domenico Rocca
Pietro Misurale

Verificato:
Andrea Serafini

Approvato:
PROJECT MANAGER
Ing. Francesco Gaglio
Francesco Gaglio

IRETI
Funzione Ingegneria e Realizzazioni
IRETI S.p.A - Società con socio unico IREN S.p.A
Sottoposta a direzione e coordinamento di IREN S.p.A
Sede legale : Via Piacenza, 54 - 16138 Genova
pec:ireti@pec.ireti.it

SOCIETA' ESTERNA DI PROGETTAZIONE
ITEC engineering S.r.l.
16129 GENOVA (GE)
Via Assarotti, 7/1
Tel. +39 010 5955075
Fax +39 010 5955055
info@itec-engineering.it
www.itec-engineering.it

Dott. Ing. Pietro Misurale
Iscritto all'Ordine degli Ingegneri della Provincia di Genova al n° 10858 Sez. A
Dott. Ing. Domenico Rocca
Iscritto all'Ordine degli Ingegneri della Provincia di Genova al n° 10858 Sez. A