
PLANIMETRIA STATO ATTUALE
SCALA 1:1000



PLANIMETRIA STATO di PROGETTO
SCALA 1:1000

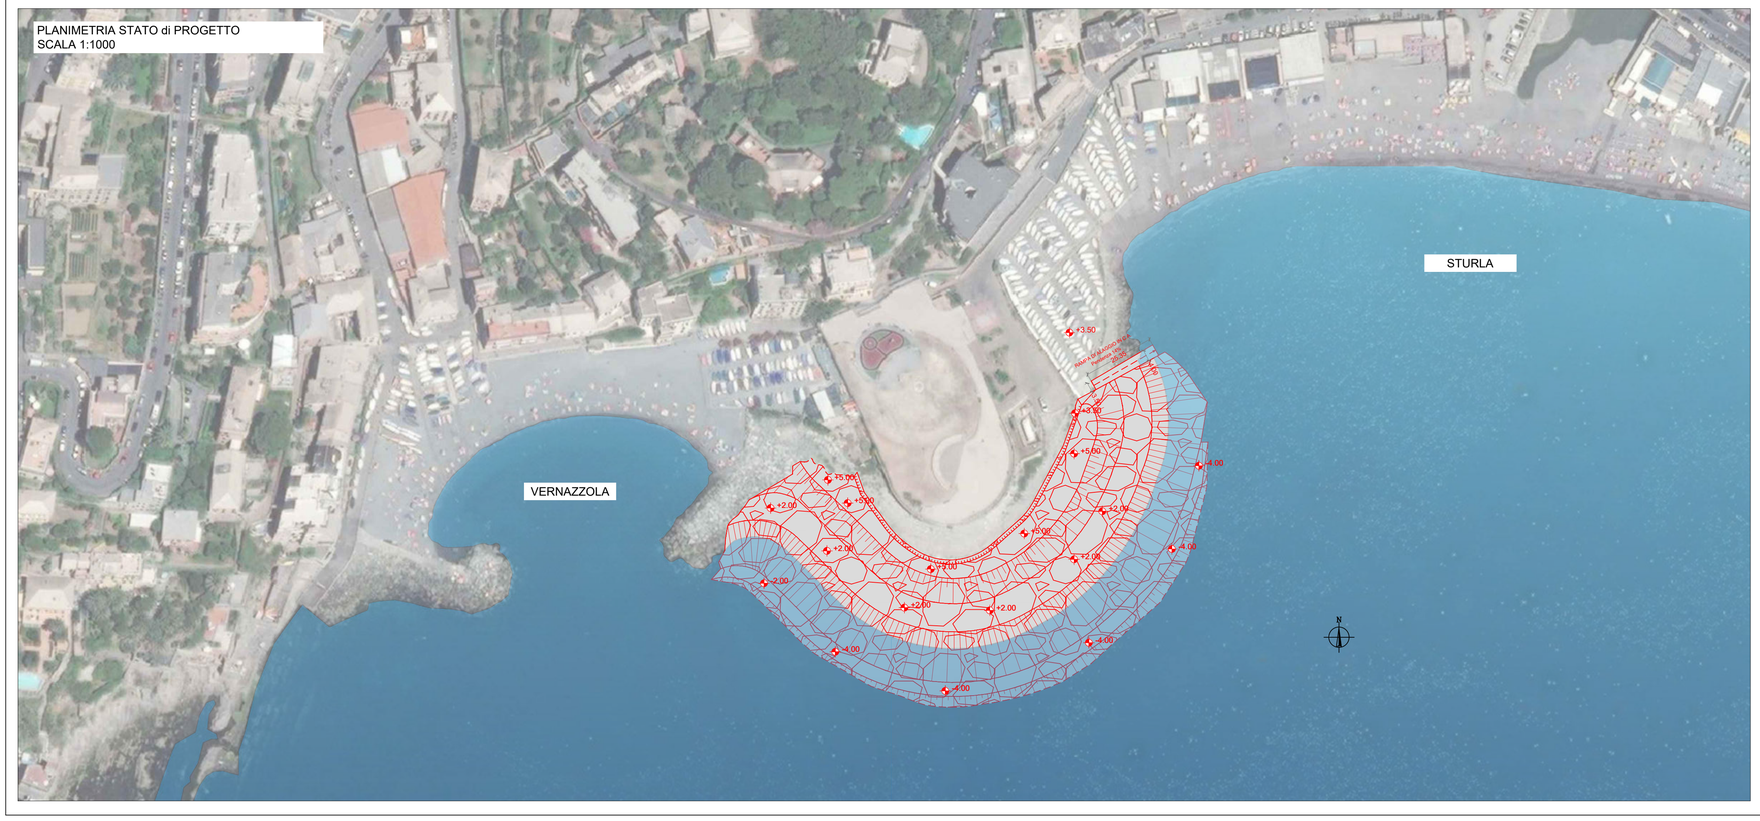

N.B. I massi naturali della scogliera devono rispondere ai requisiti riportati nel capitolato speciale ed alle eventuali e ulteriori prescrizioni imposte dalla D.L.
É escluso l'impiego di massi di cava di marmo in quanto non idonei all'opera in progetto

Per la realizzazione della mantellata saranno utilizzati massi naturali P = 12 t (IV categoria) con peso compreso tra 0.5 P e 1.5 P e almeno il 50% dei massi con peso maggiore di P.

La regolarità delle linee di scogliera è da considerarsi indicativa: i massi dovranno essere posti in opera alla rinfusa in modo da presentare superfici della mantellata irregolari per consentire il massimo effetto di scabrezza e di effetto dissipativo durante la mareggiata.

Comune
GENOVA

Provincia
GENOVA

Titolo del progetto

DEPURATORE STURLA
ADEGUAMENTI E POTENZIAMENTO IMPIANTO DI DEPURAZIONE - SCOGLIERA

Livello di progettazione	Settore di business	Disciplina
D - Definitivo	I2 - Depurazione	IDR - Idraulica

Numero	Titolo	Scala
EG-017	ORTOFOTO STATO ATTUALE E DI PROGETTO	1:1000

ID Progetto	Titolo sintetico (nome file di stampa)	Codifica WBS
2016GESI0043-00	2016GESI0043-00-D-I2-IDR-EG-017-00	C10I2-L054-02-0096

Rev.	Data	Descrizione	Redatto	Controllato	Approvato
00	29/06/2020	Emissione	ITEC engineering	AS	FG

Redatto:
Domenico Rocca
Pietro Misurale

Verificato:
Andrea Serafini

Approvato:
PROJECT MANAGER
geom. Francesco Gaglio
Francesco Gaglio

IRETI
Funzione Ingegneria e Realizzazioni
IRETI S.p.A - Società con socio unico IREN S.p.A
Sottoposta a direzione e coordinamento di IREN S.p.A
Sede legale : Via Piacenza, 54 - 16138 Genova
pec.ireti@pec.ireti.it

SOCIETA' ESTERNA DI PROGETTAZIONE
ITEC engineering S.r.l.
12038 SAVIGLIANO (CN)
Corso Aurelia, 76
TEL. +39 0172 710771 FAX +39 0172 710775
info@itec-engineering.it
C.F. e P.IVA 03923540043

16129 GENOVA
Via Antonio Cecchi, 7/9-1
+39 010 5957274 +39 010 5956355
www.itec-engineering.it

Dr. Pietro Misurale
Iscritto all'Ordine dei Dottori Agronomi e Forestali di Genova al n°1543/A

Dott. Ing. Domenico Rocca
Ordine degli Ingegneri della Provincia di Cuneo n°1565/A