
PLANIMETRIA STATO ATTUALE
SCALA 1:500

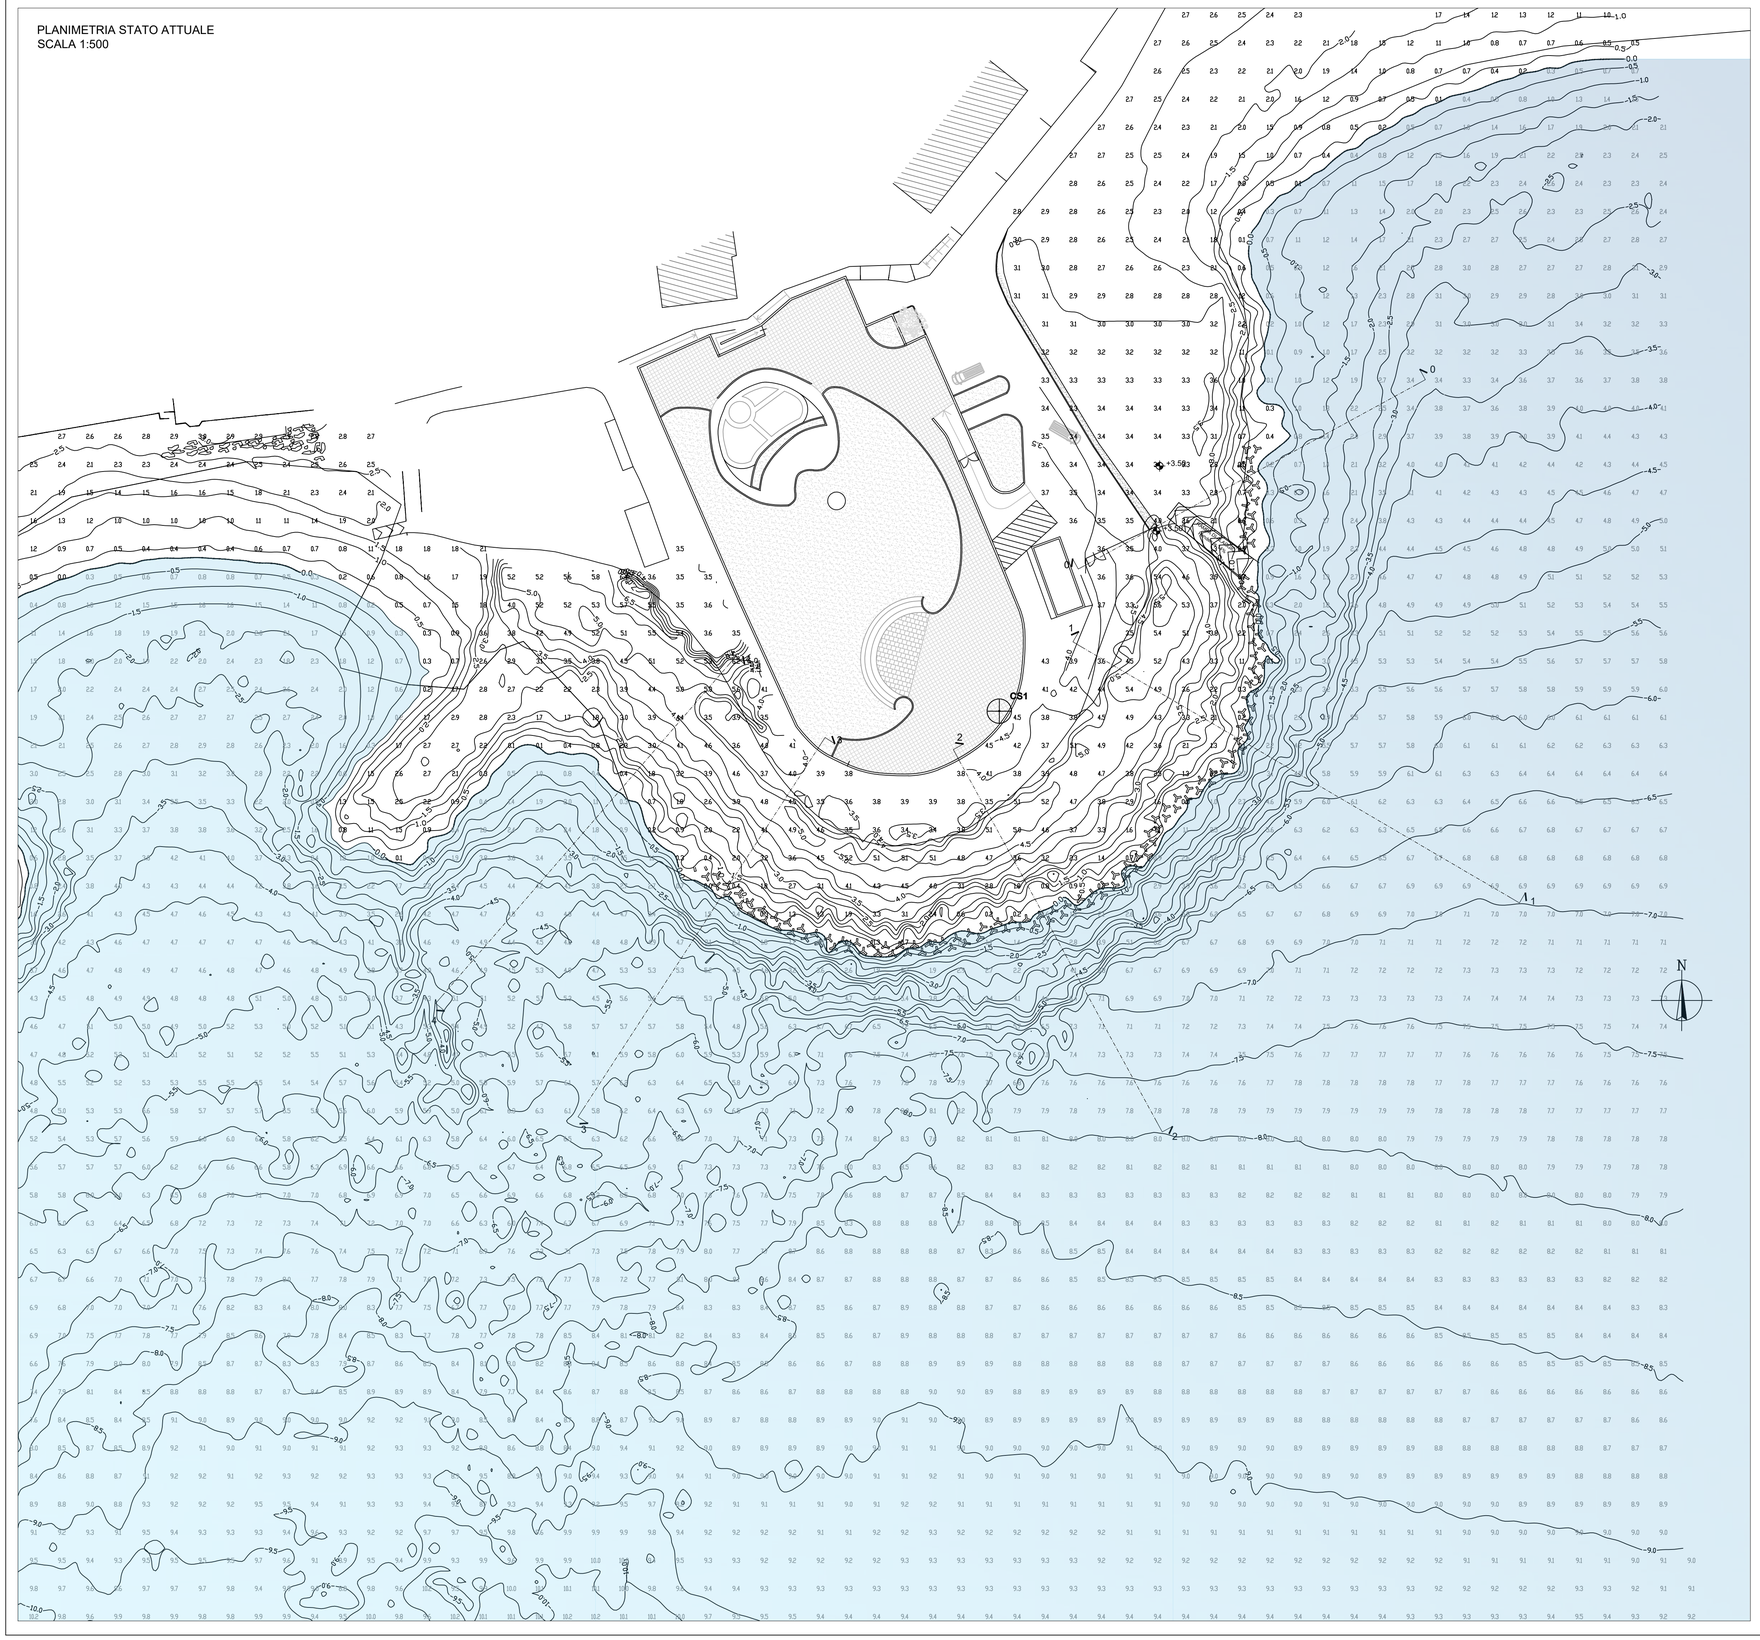

iren acqua

Città Metropolitana di Genova

ATO Centro-Est

Comune
GENOVA

Provincia
GENOVA

Titolo del progetto

DEPURATORE STURLA
ADEGUAMENTI E POTENZIAMENTO IMPIANTO DI DEPURAZIONE - SCOGLIERA

Livello di progettazione	Settore di business	Disciplina
D - Definitivo	I2 - Depurazione	IDR - Idraulica

Numero	Titolo	Scala
EG-018	RILIEVO STATO ATTUALE	1:500

ID Progetto	Titolo sintetico (nome file di stampa)	Codifica WBS
2016GESI0043-00	2016GESI0043-00-D-I2-IDR-EG-018-00	C10I2-L054-02-0096

Rev.	Data	Descrizione	Redatto	Controllato	Approvato
00	29/06/2020	Emissione	ITEC engineering	AS	FG

Redatto:
Domenico Rocca
Pietro Misurale

Verificato:
Andrea Serafini

Approvato:
PROJECT MANAGER
Ing. Francesco Gaglio
Francesco Gaglio

IRETI

Funzione Ingegneria e Realizzazioni
IRETI S.p.A - Società con socio unico IREN S.p.A
Sottoposta a direzione e coordinamento di IREN S.p.A
Sede legale : Via Piacenza, 54 - 16138 Genova
pec.ireti@pec.ireti.it

SOCIETA' ESTERNA DI PROGETTAZIONE
ITEC engineering S.r.l.
12038 SARTANA (CN)
Via Alessandria, 70/1
TEL. +39 0173 821001 FAX +39 0173 821075
info@itec-engineering.it

16129 GENOVA (GE)
Via Antonio Cecchi, 17/4
TEL. +39 010 6442774 FAX +39 010 6442835
www.itec-engineering.it

Dott. Ing. Pietro Misurale
Iscritto all'Ordine degli Ingegneri di Genova n. 15656A

Dott. Ing. Domenico Rocca
Iscritto all'Ordine degli Ingegneri di Genova n. 15656A