
PLANIMETRIA STATO DI PROGETTO
SCALA 1:500

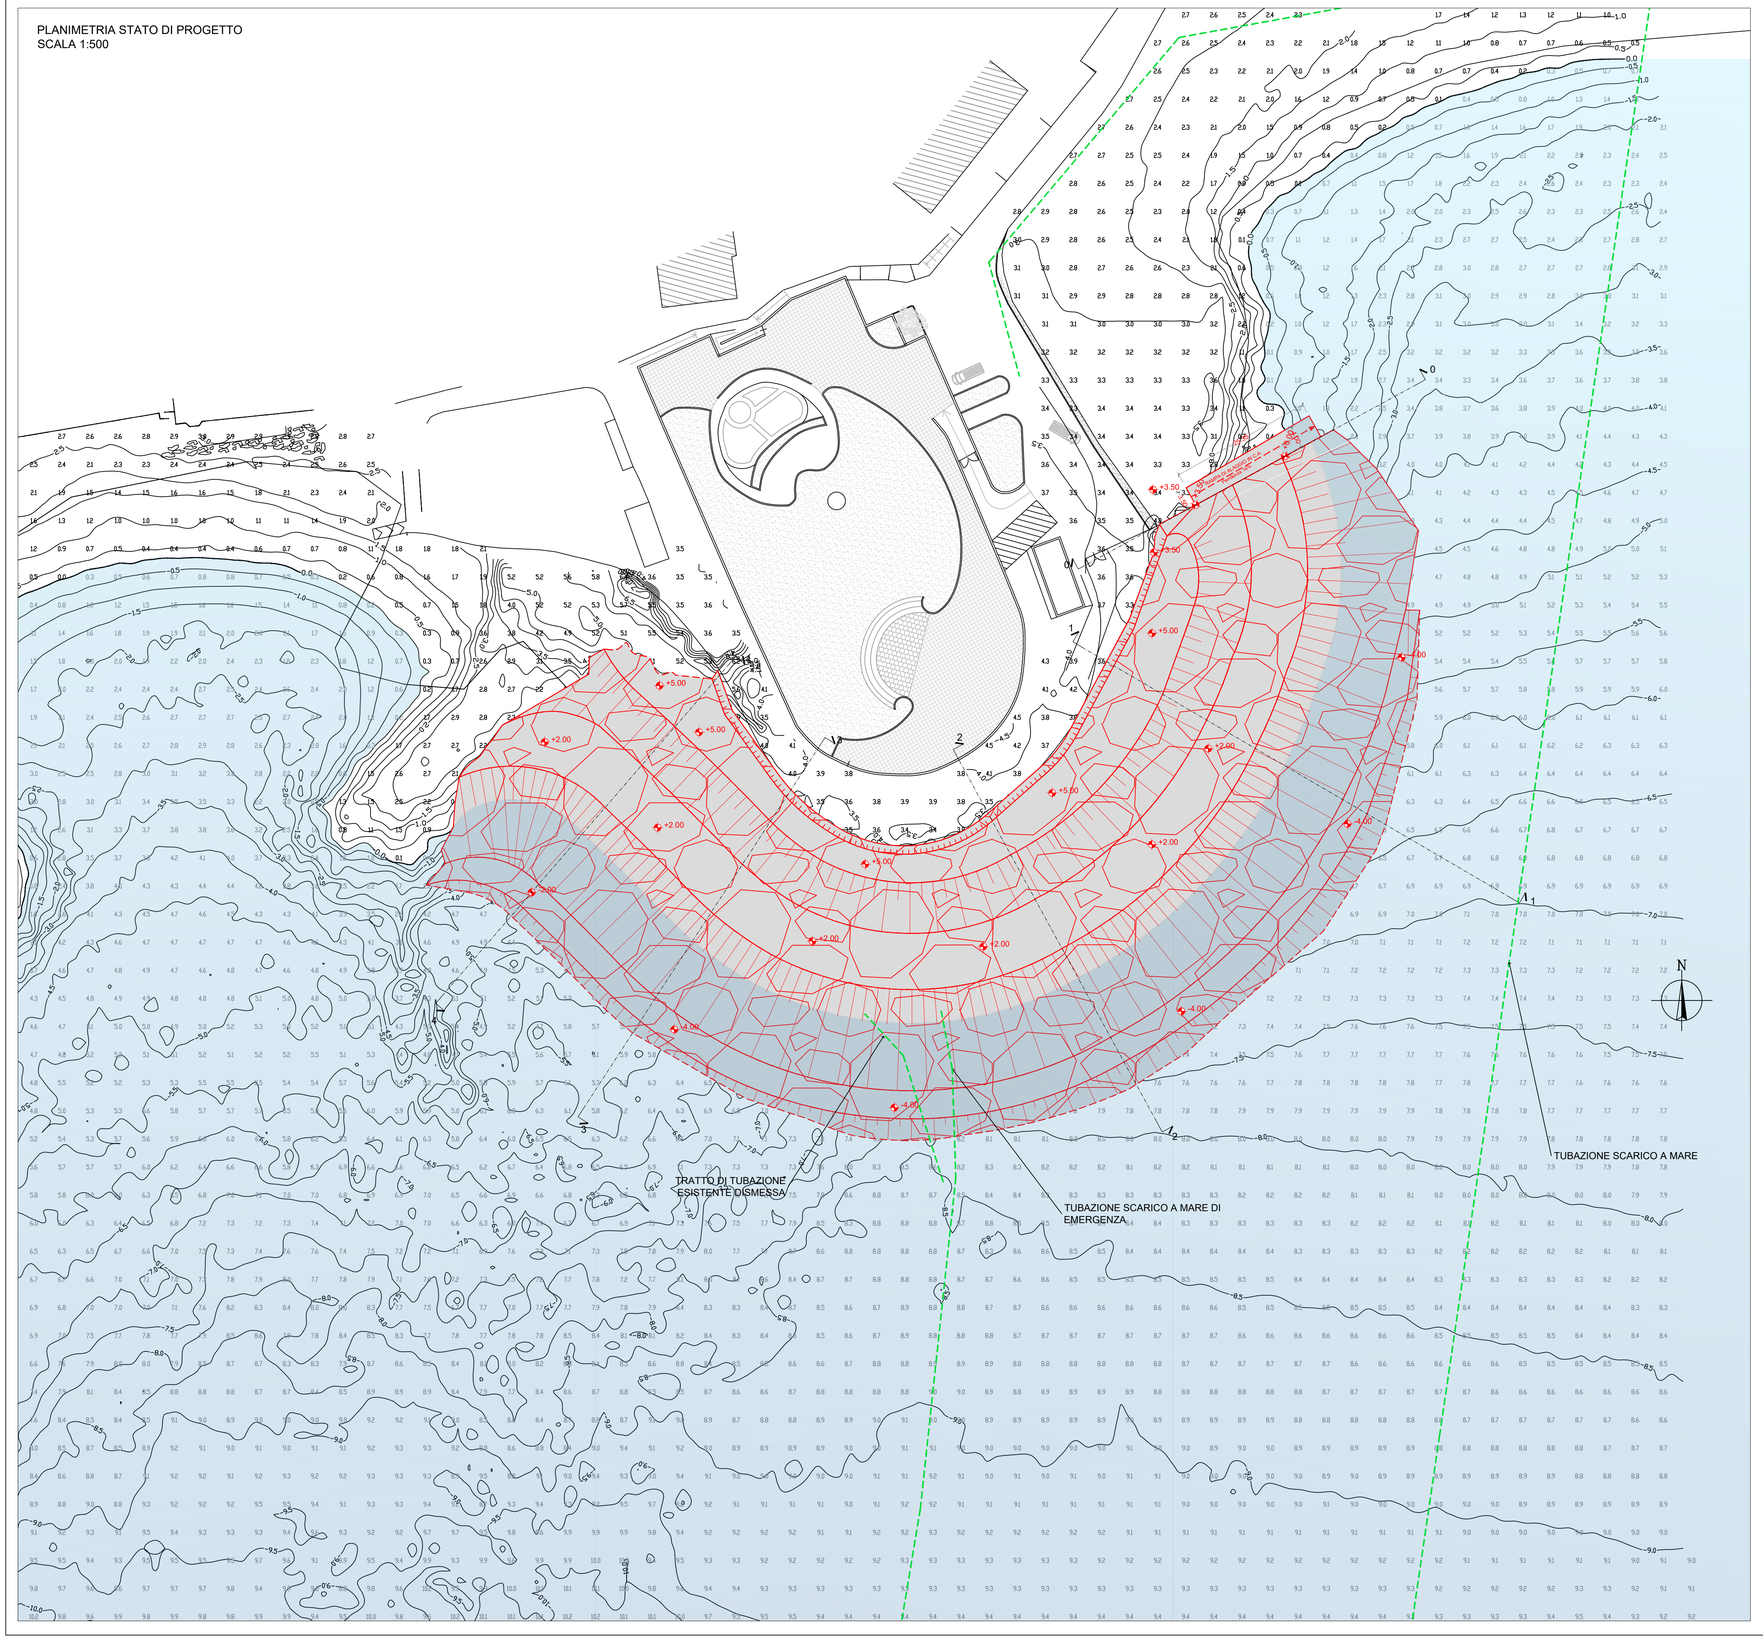


Legenda

- TUBAZIONE ESISTENTE
- PARTE EMERSA
- PARTE IMMERSA

N.B. I massi naturali della scogliera devono rispondere ai requisiti riportati nel capitolato speciale ed alle eventuali e ulteriori prescrizioni imposte dalla D.L.
É escluso l'impiego di massi di cava di marmo in quanto non idonei all'opera in progetto

Per la realizzazione della mantellata saranno utilizzati massi naturali P = 12 t (IV categoria) con peso compreso tra 0.5 P e 1.5 P e almeno il 50% dei massi con peso maggiore di P.

La regolarità delle linee di scogliera è da considerarsi indicativa: i massi dovranno essere posti in opera alla rinfusa in modo da presentare superfici della mantellata irregolari per consentire il massimo effetto di scabrezza e di effetto dissipativo durante la mareggiata.

Comune
GENOVA

Provincia
GENOVA

Titolo del progetto

# DEPURATORE STURLA
# ADEGUAMENTI E POTENZIAMENTO IMPIANTO DI DEPURAZIONE - SCOGLIERA

| Livello di progettazione | Settore di business | Disciplina |
|---|---|---|
| D - Definitivo | I2 - Depurazione | IDR - Idraulica |

| Numero | Titolo | Scala |
|---|---|---|
| EG-019 | PLANIMETRIA STATO DI PROGETTO | 1:500 |

| ID Progetto | Titolo sintetico (nome file di stampa) | Codifica WBS |
|---|---|---|
| 2016GESI0043-00 | 2016GESI0043-00-D-I2-IDR-EG-019-00 | C10I2-L054-02-0096 |

| Rev. | Data | Descrizione | Redatto | Controllato | Approvato |
|---|---|---|---|---|---|
| 00 | 29/06/2020 | Emissione | ITEC engineering | AS | FG |

Redatto:
Domenico Rocca
Pietro Misurale

Verificato:
Andrea Serafini

Approvato:
PROJECT MANAGER
Ing. Francesco Gaglio
Francesco Gaglio


IRETI
Funzione Ingegneria e Realizzazioni
IRETI S.p.A - Società con socio unico IREN S.p.A
Sottoposta a direzione e coordinamento di IREN S.p.A
Sede legale : Via Piacenza, 54 - 16138 Genova
pec.ireti@pec.ireti.it

SOCIETA' ESTERNA DI PROGETTAZIONE
ITEC engineering S.r.l.
Dott. Ing. Pietro Misurale
Iscritto all'Ordine degli Ingegneri della Provincia di Genova al n°5656A
Dott. Ing. Domenico Rocca
Iscritto all'Ordine degli Ingegneri della Provincia di Genova al n°5656A