


PLANIMETRIA STATO ATTUALE
SCALA 1:1000

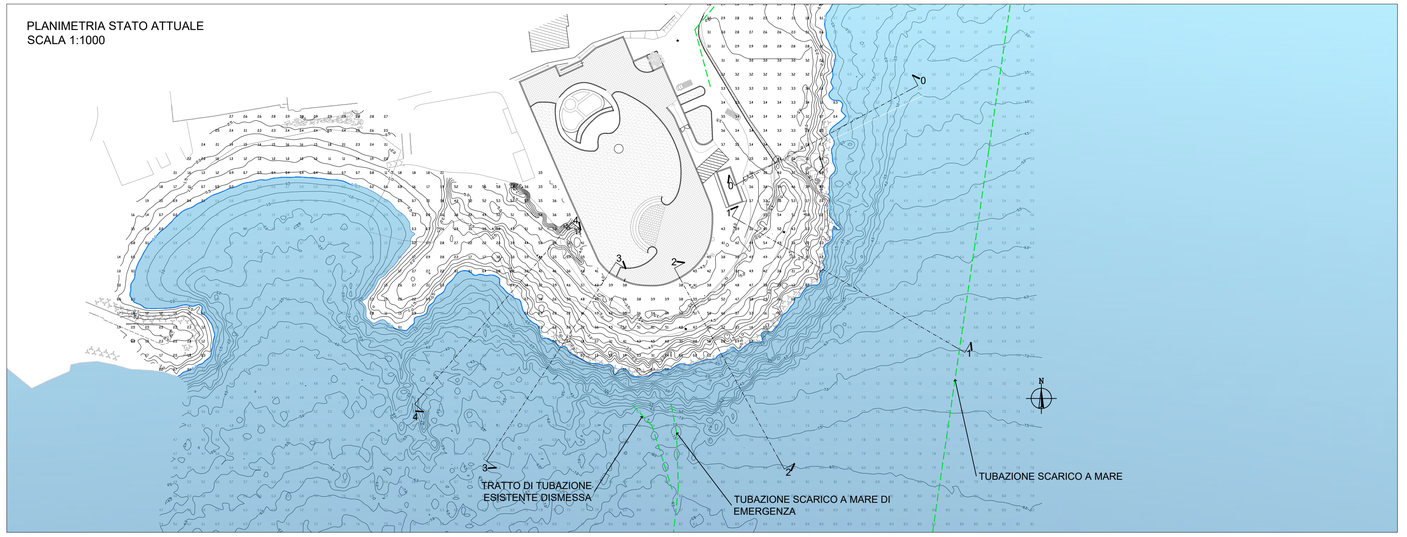

PLANIMETRIA STATO DI PROGETTO
SCALA 1:1000

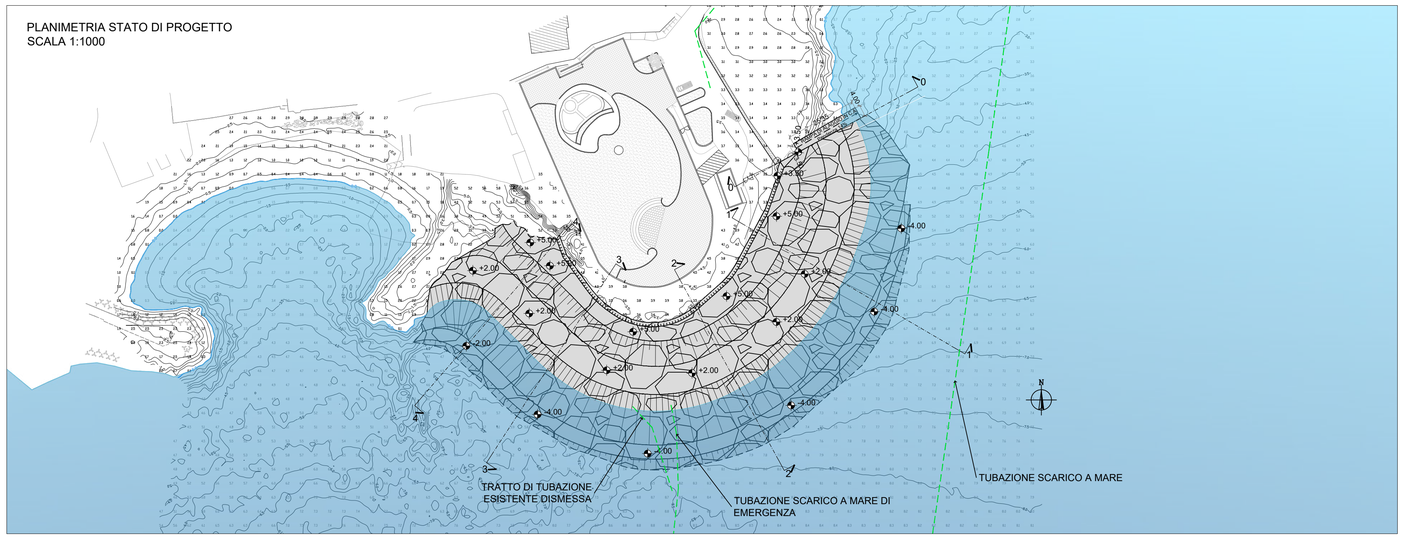

PLANIMETRIA RAFFRONTO
SCALA 1:1000

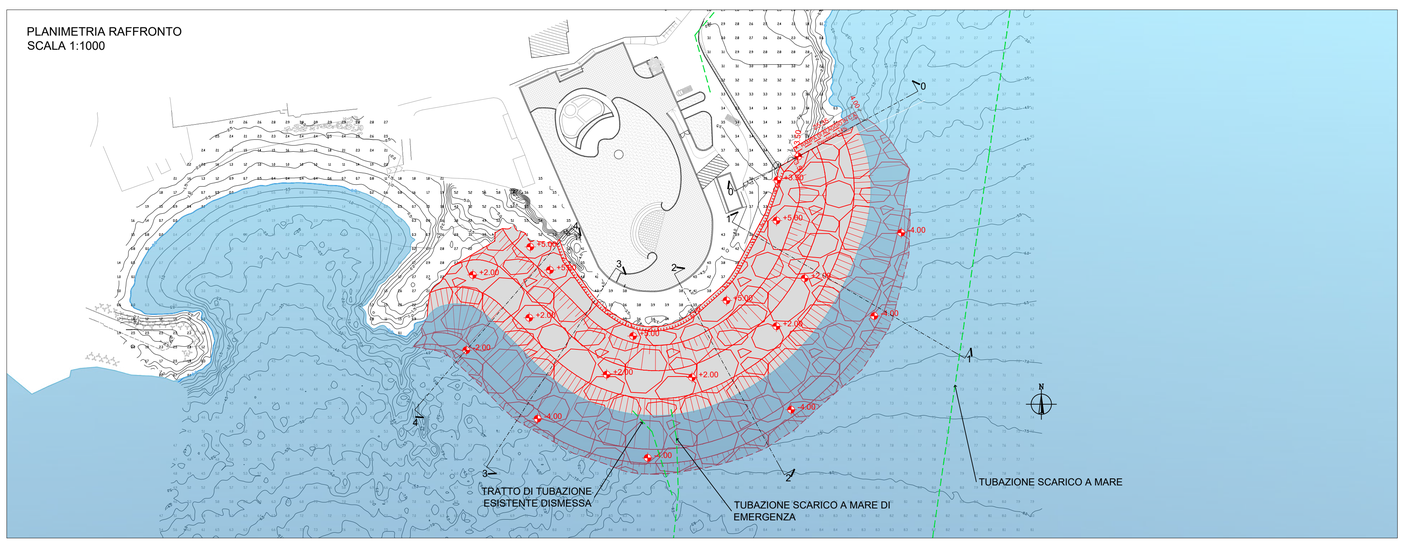

Legenda

- TUBAZIONE ESISTENTE
- PARTE EMERSA
- PARTE IMMERSA

N.B. I massi naturali della scogliera devono rispondere ai requisiti riportati nel capitolato speciale ed alle eventuali e ulteriori prescrizioni imposte dalla D.L.
É escluso l'impiego di massi di cava di marmo in quanto non idonei all'opera in progetto

Per la realizzazione della mantellata saranno utilizzati massi naturali P = 12 t (IV categoria) con peso compreso tra 0.5 P e 1.5 P e almeno il 50% dei massi con peso maggiore di P.

La regolarità delle linee di scogliera è da considerarsi indicativa: i massi dovranno essere posti in opera alla rinfusa in modo da presentare superfici della mantellata irregolari per consentire il massimo effetto di scabrezza e di effetto dissipativo durante la mareggiata.

Comune
GENOVA

Provincia
GENOVA

Titolo del progetto

DEPURATORE STURLA
ADEGUAMENTI E POTENZIAMENTO IMPIANTO DI DEPURAZIONE - SCOGLIERA

Livello di progettazione	Settore di business	Disciplina
D - Definitivo	I2 - Depurazione	IDR - IDRAULICA

Numero	Titolo	Scala
EG-020	PLANIMETRIE STATO ATTUALE - DI PROGETTO - RAFFRONTO	1:1000

ID Progetto	Titolo sintetico (nome file di stampa)	Codifica WBS
2016GESI0043-00	2016GESI0043-00-D-I2-IDR-EG-020-00	C10I2-L054-02-0096

Rev.	Data	Descrizione	Redatto	Controllato	Approvato
00	29/06/2020	Emissione	ITEC engineering	AS	FG

Redatto:
Domenico Rocca
Pietro Misurale

Verificato:
Andrea Serafini

Approvato:
Francesco Gaglio

IRETI
Funzione Ingegneria e Realizzazioni
IRETI S.p.A - Società con socio unico IREN S.p.A
Sottoposta a direzione e coordinamento di IREN S.p.A
Sede legale - Via Piacenza, 54 - 16138 Genova
pec.ireti@pec.ireti.it

SOCIETA' ESTERNA DI PROGETTAZIONE
ITEC engineering S.r.l.
16129 GENOVA (GE)
Via Antonio Cecchi, 7-9/1
Tel. 010 5531 611 - Fax 010 10773
info@itec-engineering.it
Dott. Ing. Pietro Misurale
Ordine degli Ingegneri della Provincia di Genova n° 13500A
16129 GENOVA (GE)
Via Antonio Cecchi, 7-9/1
Tel. 010 5531 611 - Fax 010 10773
Dott. Ing. Domenico Rocca
Ordine degli Ingegneri della Provincia di Genova n° 5629A