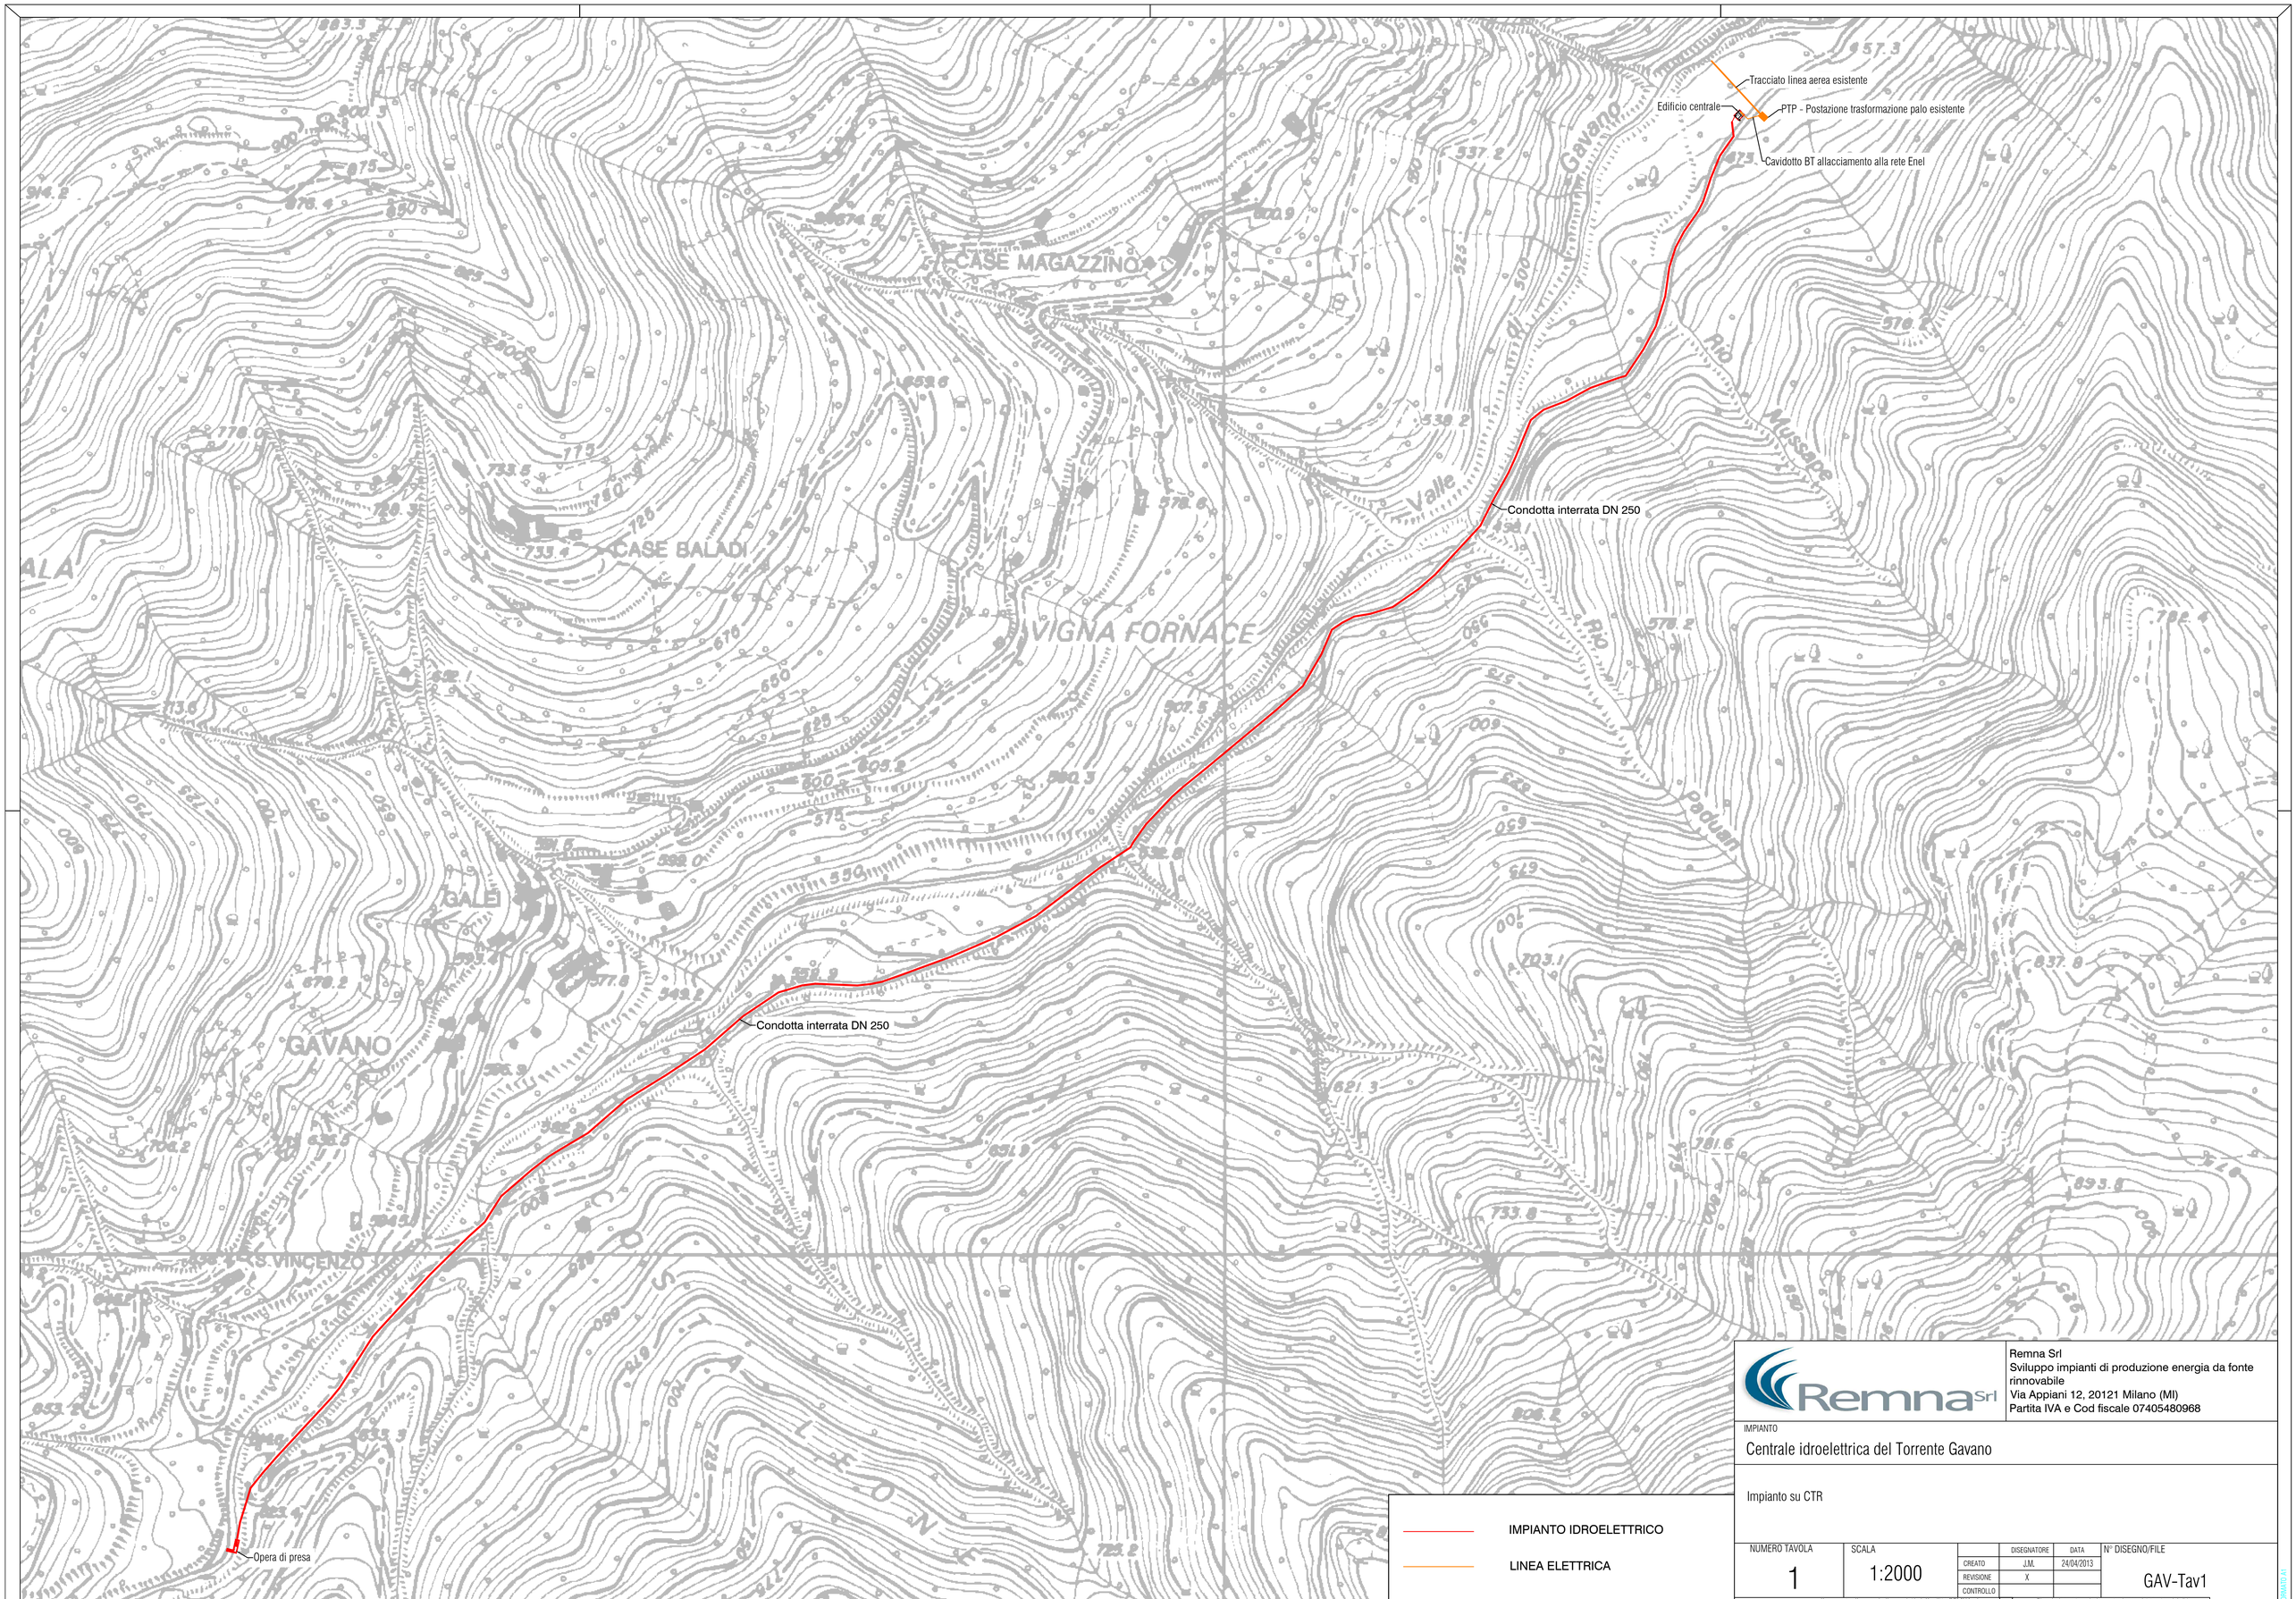


Remna Srl
Sviluppo impianti di produzione energia da fonte rinnovabile
Via Appiani 12, 20121 Milano (MI)
Partita IVA e Cod fiscale 07405480968

IMPIANTO

Centrale idroelettrica del Torrente Gavano

Impianto su CTR

NUMERO TAVOLA	SCALA		DISEGNATORE	DATA	N° DISEGNO/FILE
1	1:2000	CREATO	J.M.	24/04/2013	GAV-Tav1
		REVISIONE	X		
		CONTROLLO			

Il presente disegno è di proprietà della ditta REMNA Srl
Riproduzione e trasmissione a terzi sono vietate a termini di legge