Comune di Molini di Triora
Provincia di Imperia
Regione Liguria

CENTRALE IDROELETTRICA DEL TORRENTE GAVANO

PROGETTO ESECUTIVO

ELABORATO B3.3 - ALLACCIAMENTO ALLA RETE ENEL - PLANIMETRIA E DISEGNI DI DETTAGLIO

Scala 1:50 / 1:25

Committente:
REMNA s.r.l.
Sviluppo impianti di produzione energia da fonte rinnovabile
Via Appiani n. 12 - 20121 Milano
P.IVA e C.F. 07405480968

IL TECNICO
ING. M. GALFRÈ

ORDINE DEGLI INGEGNERI PROVINCIA DI CUNEO
A1645 Dott. Ing. Marco Galfrè


PER LA SOCIETÀ

Remna srl


LIAAM di Galfrè Ing. Marco
via Tagliaferro n. 3 - 12018 ROCCAVIONE (CN)
Tel. 347-0407395
e-mail: info@liaam.it
web: www.liaam.it
P. IVA 03483310048

ROCCAVIONE, marzo 2017

PLANIMETRIA DI ALLACCIAMENTO ALLA RETE ELETTRICA DI DISTRIBUZIONE _ SCALA 1:50

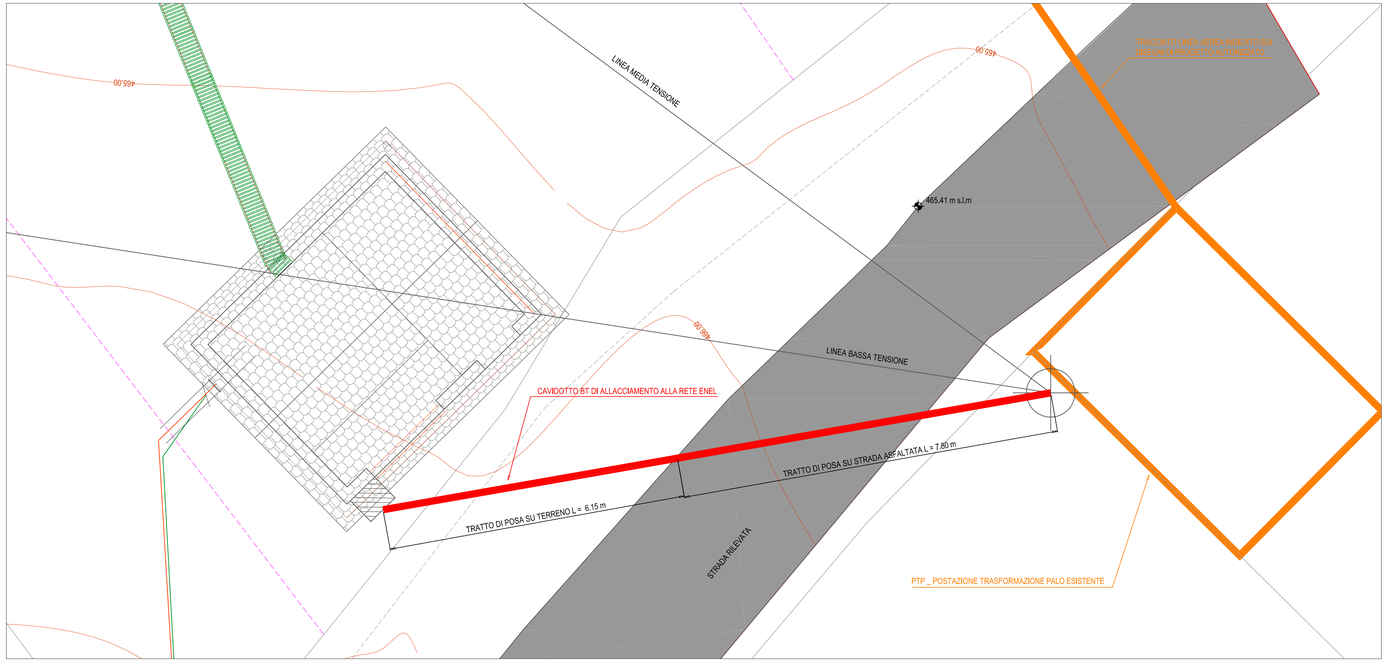

SEZIONE TIPO DI POSA DEL CAVIDOTTO INTERRATO _ SCALA 1:25

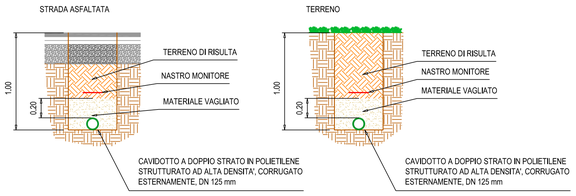

ESTRATTO SPECIFICA TECNICA ENEL

2. Comunicazione del completamento delle opere e/o dell'ottenimento dei permessi di Sua competenza:

- ☐ Esecuzione manufatto per alloggio del gruppo di misura (pag. 2 dell'allegato)
- ☒ Messa in opera di contenitore in vetroresina per alloggio del gruppo di misura (pag. 2 dell'allegato)
- ☐ Esecuzione vano in muratura per alloggiamento gruppo di misura/quadro centralizzato (pag. 2 dell'allegato)
- ☐ Posa di tubazione interrata (tracciato riportato in pag. 1 e prescrizioni tecniche a pag 3 e 4 dell'allegato)
- ☐ Posa sotto traccia di tubazione (tracciato riportato in pag. 1 e prescrizioni tecniche a pag 3 e 4 dell'allegato)
- ☐ Realizzazione fabbricato per il punto di consegna Enel secondo quanto previsto dal paragrafo 8.5.9 della norma CEI 0-16 e in conformità alle indicazioni del paragrafo E.3.3.1 della "Guida per le connessioni alla rete di Enel Distribuzione"
- ☐ Consegna documentazione prevista relativa alla cabina elettrica di consegna e all'impianto di terra (in conformità a quanto previsto dalla "Guida per le connessioni alla rete di Enel Distribuzione")
- ☒ Ottenimento permessi su proprietà privata / condominiale
- ☐ Ottenimento servitù di elettrodotto
- ☒ POSA TUBAZIONE INTERRATA D 175 PROF. 80 cm x metri 20

La "Guida per le connessioni alla rete di Enel Distribuzione" è disponibile nel nostro sito internet all'indirizzo: http://www.enel.it/distribuzione/ nella sezione dedicata ai Produttori e comunque disponibile presso l'Unità Tecnica che ha in gestione la sua pratica.