Comune di Molini di Triora
Provincia di Imperia
Regione Liguria

CENTRALE IDROELETTRICA DEL TORRENTE GAVANO

PROGETTO ESECUTIVO

ELABORATO ... - SEZIONI DELLO STATO DI PROGETTO

Scala 1:50


Committente:
REMNA s.r.l.
Sviluppo impianti di produzione energia da fonte rinnovabile
Via Appiani n. 12 - 20121 Milano
P.IVA e C.F. 07405480968

IL TECNICO **PER LA SOCIETÀ**
ING. M. GALFRÈ


LIAAM di Galfrè Ing. Marco
via Tuglia n. 3 - 12018 ROCCAVIONE (CN)
Tel. 347-2437395
e-mail: info@liaam.it
web: www.liaam.it
P. IVA 03483350048

ROCCAVIONE, marzo 2017


SEZIONE TIPO STRADA ASFALTATA COMUNALE DI GAVANO

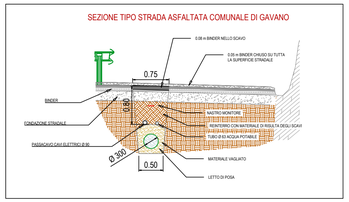


SEZIONE TIPO POZZETTO - PREVISTA CIRCA OGNI 70 M DI CONDOTTA

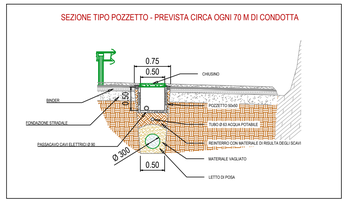


SEZIONE TIPO POZZETTO ACQUA POTABILE COMUNALE DI GAVANO - OPERA COMPENSATIVA -

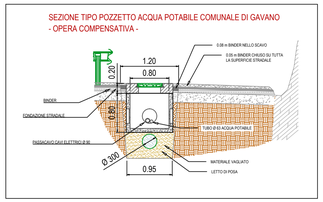


SEZIONE TIPO STRADA STERRATA COMUNALE PETRUCCHI

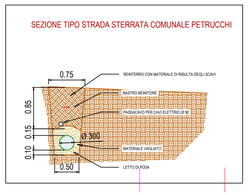

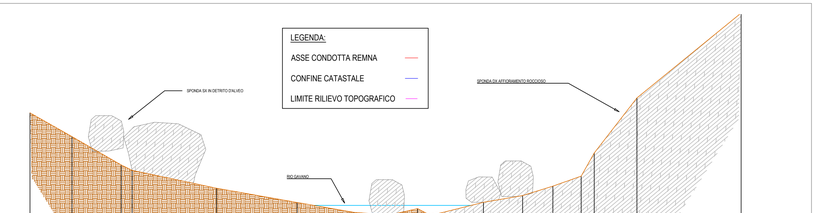


SEZIONE A 622.00

Punti battuti Terreno	1	2	3	4	5	6	7	8	9	10	11	12	13	14	15	16	17	18	19
Quote Terreno	625.68	625.19	624.61	624.50	624.13	623.84	623.64	623.58	623.71	623.57	623.84	623.98	624.18	624.38	624.86	625.99	627.74		
Distanze parziali Terreno	0.27	0.87	1.01	0.22	1.74	1.66	1.16	0.74	0.58	0.26	1.09	0.81	0.62	0.58	0.27	0.88	2.14	0.61	
Distanze progressive Terreno	0.00	0.27	1.14	2.15	2.37	4.11	5.77	6.93	7.67	8.25	8.51	9.6	10.41	11.03	11.61	11.88	12.76	14.9	15.51

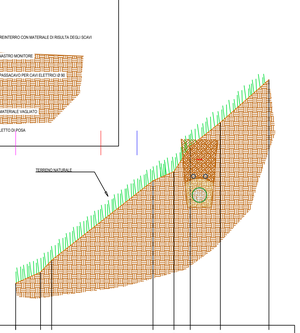


SEZIONE A 621.00

Punti battuti Terreno	1	2	3	4	5	6	7	8
Quote Terreno	621.87	622.09	622.34	623.97	624.16	624.68	625.17	626.05
Distanze parziali Terreno	0.51	0.23	2.09	0.43	0.33	0.62	1.00	
Distanze progressive Terreno	0.00	0.51	0.74	2.83	3.26	3.59	4.21	5.21

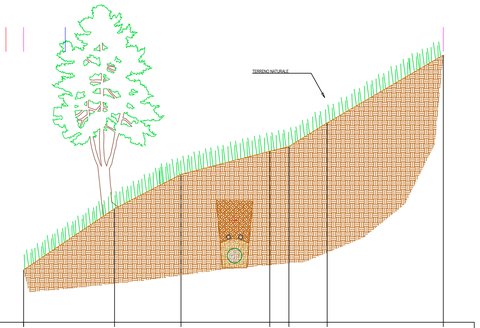


SEZIONE B 622.00

Punti battuti Terreno	1	2	3	4	5	6	7
Quote Terreno	623.08	624.34	625.04	625.52	625.62	626.10	627.50
Distanze parziali Terreno	1.87	1.37	1.83	0.39	0.79	2.39	
Distanze progressive Terreno	0.00	1.87	3.24	5.07	5.46	6.25	8.64

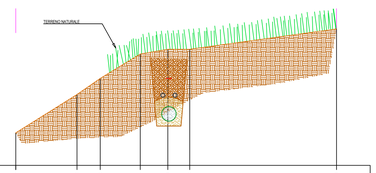


SEZIONE C 622.00

Punti battuti Terreno	1	2	3	4	5	6	7
Quote Terreno	622.67	623.46	623.79	624.29	624.39	624.39	624.81
Distanze parziali Terreno	1.26	0.48	0.82	0.57	0.45	3.02	
Distanze progressive Terreno	0.00	1.26	1.74	2.56	3.13	3.58	6.60

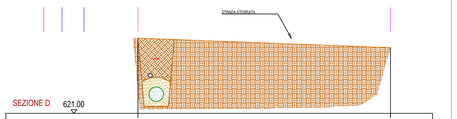


SEZIONE D 621.00

Punti battuti Terreno	1	2
Quote Terreno	622.55	622.35
Distanze parziali Terreno	5.19	
Distanze progressive Terreno	0.00	5.19

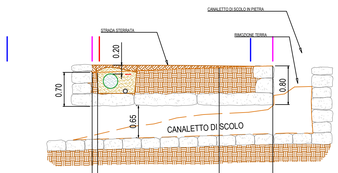


SEZIONE E 606.00

Punti battuti Terreno	1	2	3	4	5	6
Quote Terreno	608.48	608.47	608.57	608.61		
Distanze parziali Terreno	0.77	0.12	2.50	1.10		
Distanze progressive Terreno	0.00	0.77	0.89	3.39	4.49	4.55

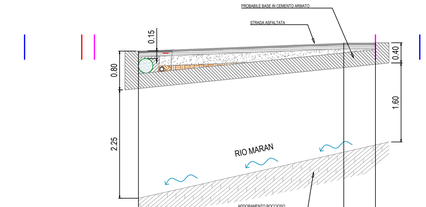


SEZIONE F 590.00

Punti battuti Terreno	1	2	3	4
Quote Terreno	593.61	593.77	593.78	
Distanze parziali Terreno	4.22	0.66	0.27	
Distanze progressive Terreno	0.00	4.22	4.88	5.15

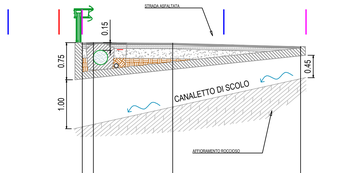


SEZIONE G 587.00

Punti battuti Terreno	1	2	3	4	5	6
Quote Terreno	590.08	590.06	590.07	590.00		
Distanze parziali Terreno	0.17	0.23	1.64	2.63	0.11	
Distanze progressive Terreno	0.00	0.17	0.40	2.04	4.67	4.78

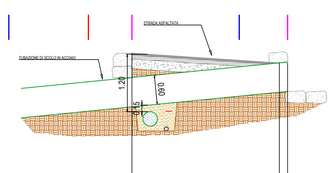


SEZIONE H 582.00

Punti battuti Terreno	1	2	3	4
Quote Terreno	584.87	584.66	584.66	
Distanze parziali Terreno	2.28	3.03	0.17	
Distanze progressive Terreno	0.00	2.28	5.31	5.48

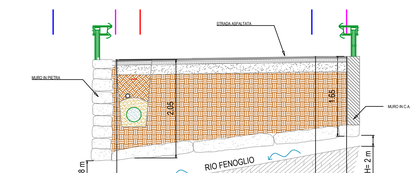


SEZIONE I 566.00

Punti battuti Terreno	1	2	3	4	5
Quote Terreno	568.73	568.80	568.80		
Distanze parziali Terreno	0.02	4.09	0.64	0.27	
Distanze progressive Terreno	0.00	0.02	4.11	4.75	5.02

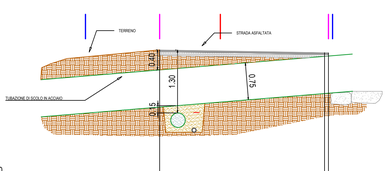


SEZIONE L 544.00

Punti battuti Terreno	1	2	3	4	5
Quote Terreno	546.66	546.60	546.60		
Distanze parziali Terreno	2.45	3.39	0.47		
Distanze progressive Terreno	0.00	2.45	5.84	5.92	6.39

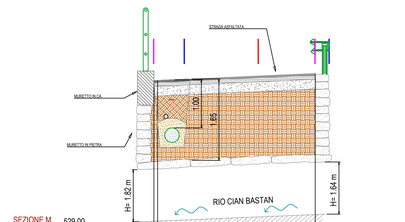


SEZIONE M 529.00

Punti battuti Terreno	1	2	3	4	5
Quote Terreno	532.08	532.08	532.23		
Distanze parziali Terreno	0.51	3.24	0.72		
Distanze progressive Terreno	0.00	0.51	3.83	4.55	

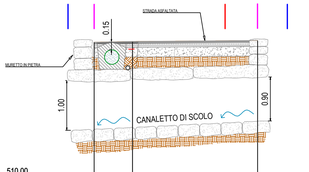


SEZIONE N 510.00

Punti battuti Terreno	1	2	3	4	5
Quote Terreno	512.84	512.85	512.87		
Distanze parziali Terreno	0.39	0.79	2.57	0.18	
Distanze progressive Terreno	0.00	0.39	1.18	3.75	3.93

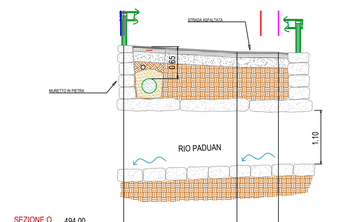


SEZIONE O 494.00

Punti battuti Terreno	1	2	3	4
Quote Terreno	497.81	497.67	497.66	
Distanze parziali Terreno	2.33	0.85	0.59	
Distanze progressive Terreno	0.00	2.33	3.18	3.77

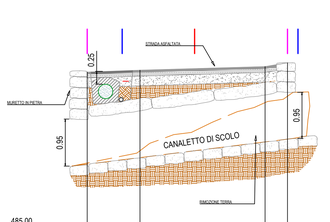

SEZIONE P 485.00

Punti battuti Terreno	1	2	3	4	5
Quote Terreno	488.25	488.29	488.37	488.44	
Distanze parziali Terreno	0.35	1.08	2.57	0.47	
Distanze progressive Terreno	0.00	0.35	1.43	4.00	4.47

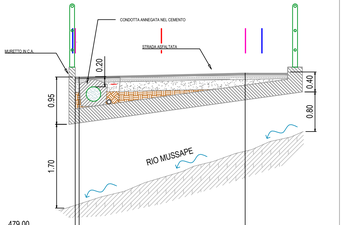

SEZIONE Q 479.00

Punti battuti Terreno	1	2	3	4	5
Quote Terreno	482.21	482.21	482.30		
Distanze parziali Terreno	0.00	3.41	1.17		
Distanze progressive Terreno	0.00	0.00	3.65	4.82	