Comune di Molini di Triora
Provincia di Imperia
Regione Liguria

CENTRALE IDROELETTRICA DEL TORRENTE GAVANO

PROGETTO ESECUTIVO

ELABORATO ... - EDIFICIO DI CENTRALE

Scala 1:50

Committente:
REMNA s.r.l.
Sviluppo impianti di produzione energia da fonte rinnovabile
Via Appiani n. 12 - 20121 Milano
P.IVA e C.F. 07405480968


IL TECNICO
ING. M. GALFRÈ

PER LA SOCIETÀ


LIAAM di Galfrè ing. Marco
via Toglia n. 3 - 12018 ROCCAVIONE (CN)
Tel. 347-2427265
e-mail: info@liaam.it
web: www.liaam.it
P. IVA 03483550046

ROCCAVIONE, marzo 2017


SEZIONE A

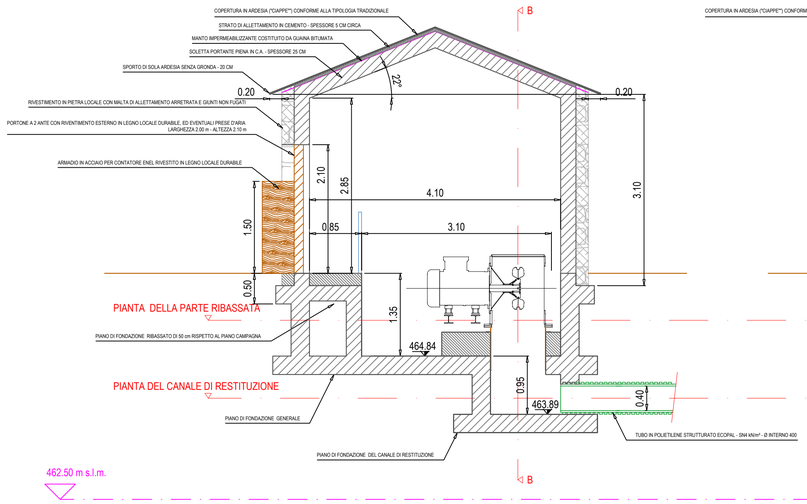


SEZIONE B

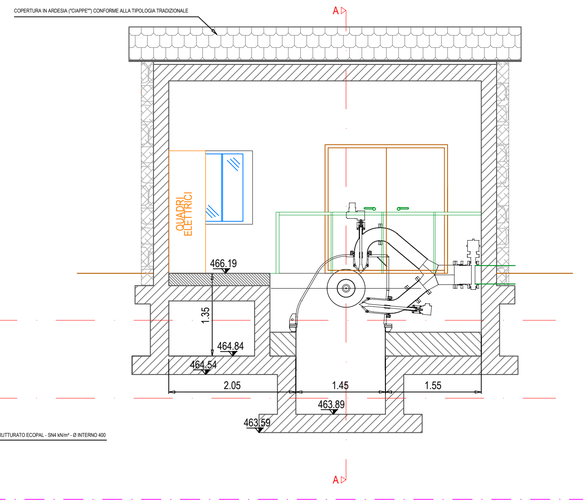


PIANTA DEL TETTO

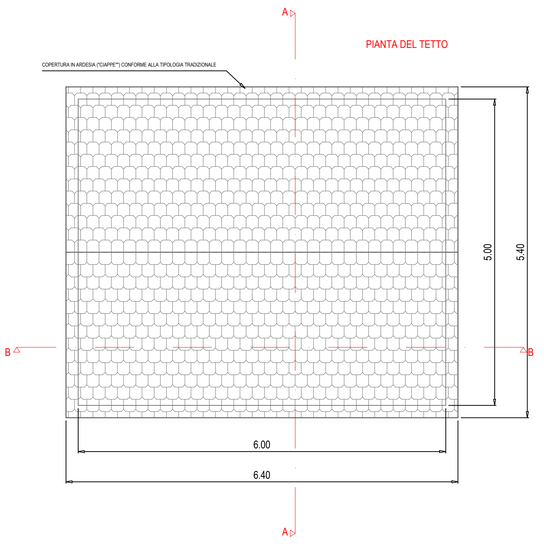


PIANTA

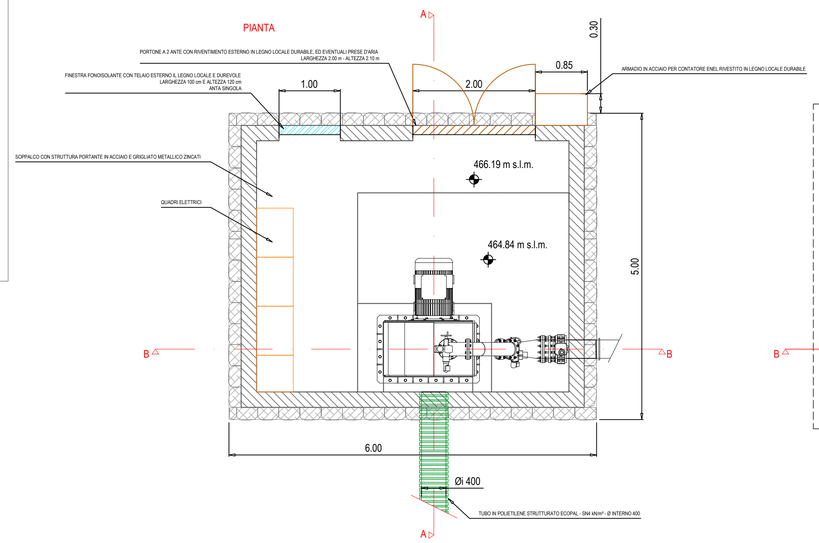


PIANTA DELLA PARTE RIBASSATA

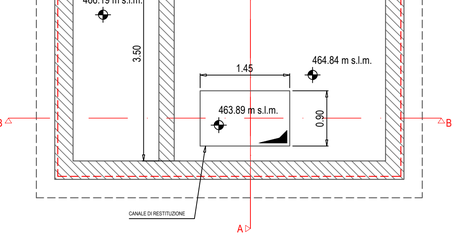


PIANTA DEL CANALE DI RESTITUZIONE

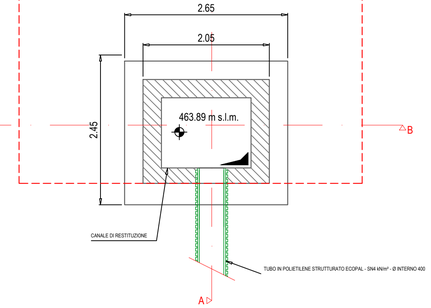


PROSPETTO SUD

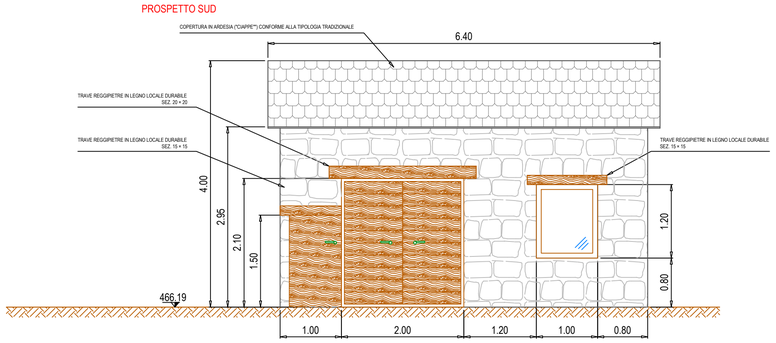

PROSPETTO NORD

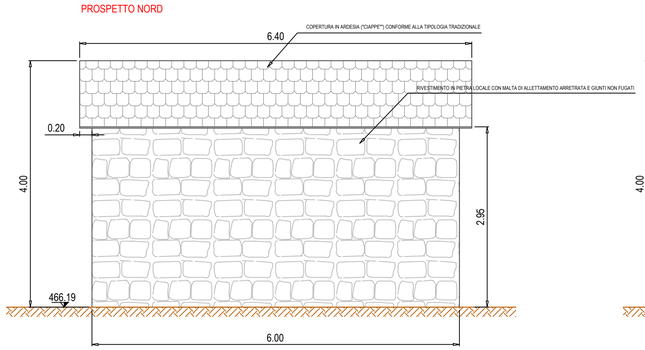

PROSPETTO EST

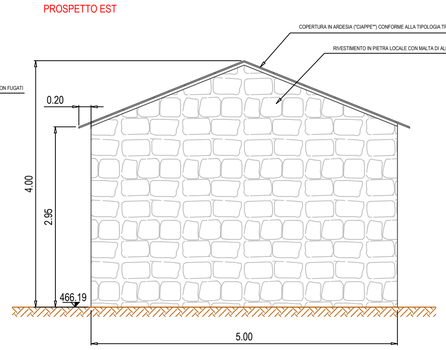

PROSPETTO OVEST

