Comune di Molini di Triora
Provincia di Imperia
Regione Liguria

CENTRALE IDROELETTRICA DEL TORRENTE GAVANO

PROGETTO ESECUTIVO

ELABORATO ... - EDIFICIO DI CENTRALE CON TERRENO

Scala 1:50

Committente:
REMNA s.r.l.
Sviluppo impianti di produzione energia da fonte rinnovabile
Via Appiani n. 12 - 20121 Milano
P.IVA e C.F. 07405480968


IL TECNICO
ING. M. GALFRÈ

PER LA SOCIETÀ


LAMM di Galfrè Ing. Marco
Via Teglia n. 1 - 12018 ROCCAVIONE (CN)
tel/fax 0171/1950000
e-mail: info@lamm.it
web: www.lamm.it
P. IVA 03483520048

ROCCAVIONE, marzo 2017

PLANIMETRIA CENTRALE SU CATASTALE - SCALA 1:250

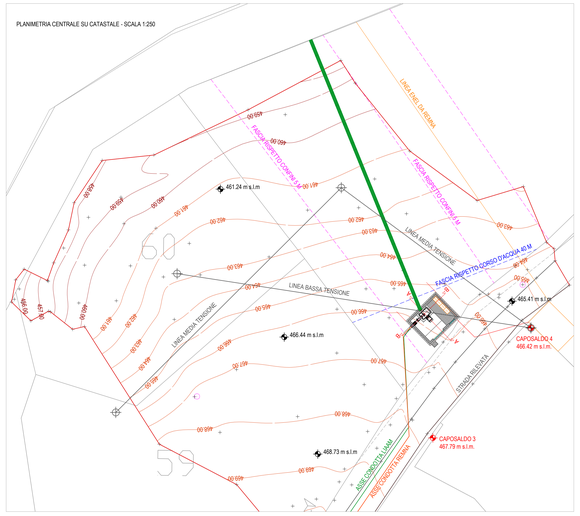


SEZIONE B

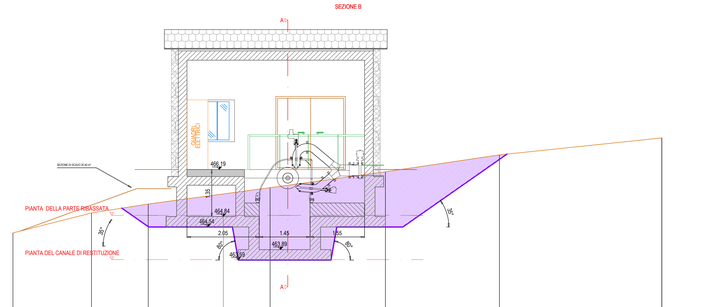


Punti battuti Terreno	1	2	3	4	5	6	7	
Quote Terreno	464.37	464.85	465.20	465.67	466.13	466.62	467.10	
Distanze parziali Terreno		2.26	1.63	3.50	3.31	3.27	4.67	
Distanze progressive Terreno	0.00	2.26	3.89	7.39	10.70	13.97	18.65	

PIANTA DEL TETTO

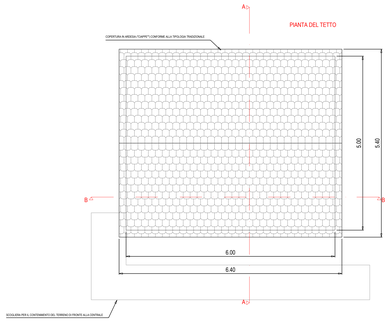


SEZIONE A

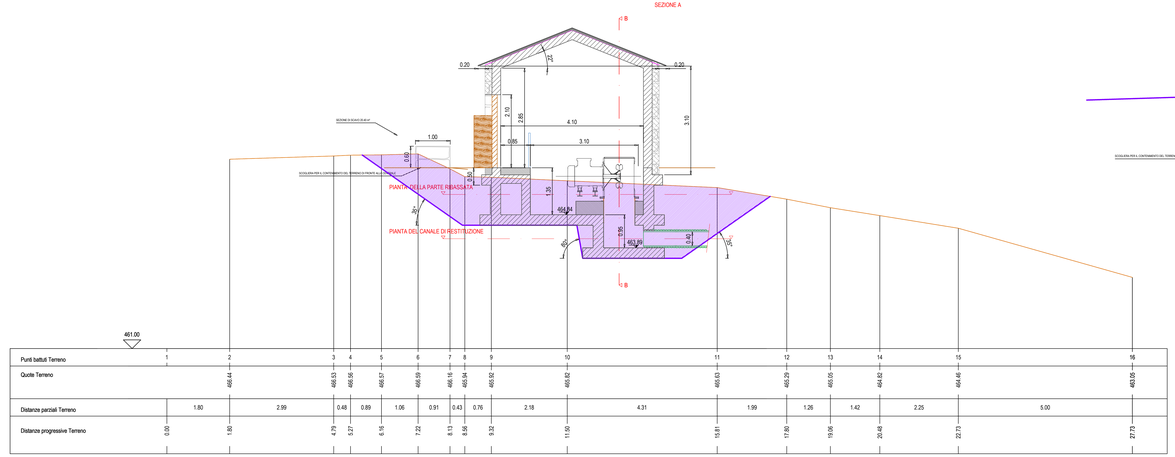


Punti battuti Terreno	1	2	3	4	5	6	7	8	9	10	11	12	13	14	15	16
Quote Terreno	464.44	466.03	466.56	466.57	466.69	466.16	465.94	465.82	465.82	465.63	465.29	465.05	464.82	464.46	463.06	
Distanze parziali Terreno	1.80	2.99	0.48	0.89	1.06	0.91	0.43	0.76	2.18	4.31	1.99	1.26	1.42	2.25	5.00	
Distanze progressive Terreno	0.00	1.80	4.79	5.27	6.16	7.22	8.13	8.56	9.32	11.50	15.81	17.80	19.06	20.48	22.73	27.73


PROSPETTO EST

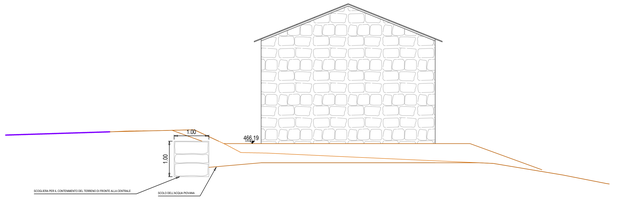

PROSPETTO EST

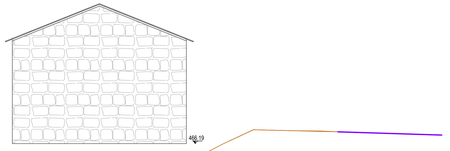

PROSPETTO SUD

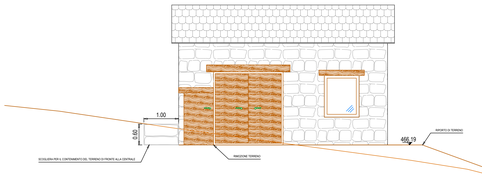

PROSPETTO NORD

