Comune di Molini di Triora
Provincia di Imperia
Regione Liguria

CENTRALE IDROELETTRICA DEL TORRENTE GAVANO

PROGETTO ESECUTIVO

ELABORATO ... - OPERA DI PRESA CON TERRENO

Scala 1:50

Committente:
REMNA s.r.l.
Sviluppo impianti di produzione energia da fonte rinnovabile
Via Appiani n. 12 - 20121 Milano
P.IVA e C.F. 07405480968


IL TECNICO
ING. M. GALFRÈ

PER LA SOCIETÀ


LIANRI di Galfrè Ing. Marco
via Tagliata n. 3 - 12018 ROCCAVIONE (CN)
Tel. 347/4437795
e-mail: info@lianri.it
P. IVA 03483350048

ROCCAVIONE, marzo 2017


SEZIONE A

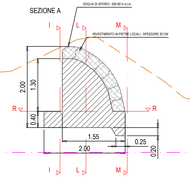


SEZIONE B

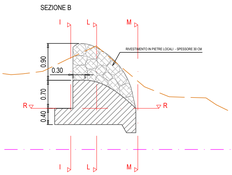


SEZIONE C

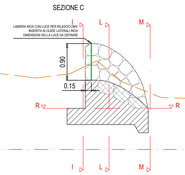


SEZIONE D

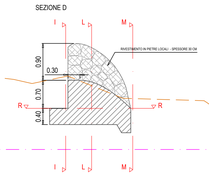


SEZIONE E

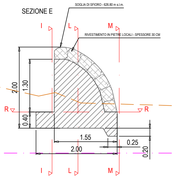


SEZIONE E'

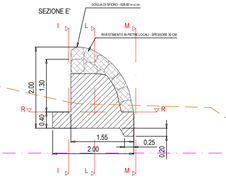


SEZIONE F

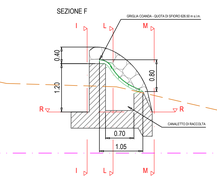


SEZIONE G

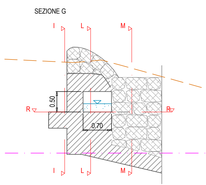


PLANIMETRIA PRESA SU CATASTALE - SCALA 1:125

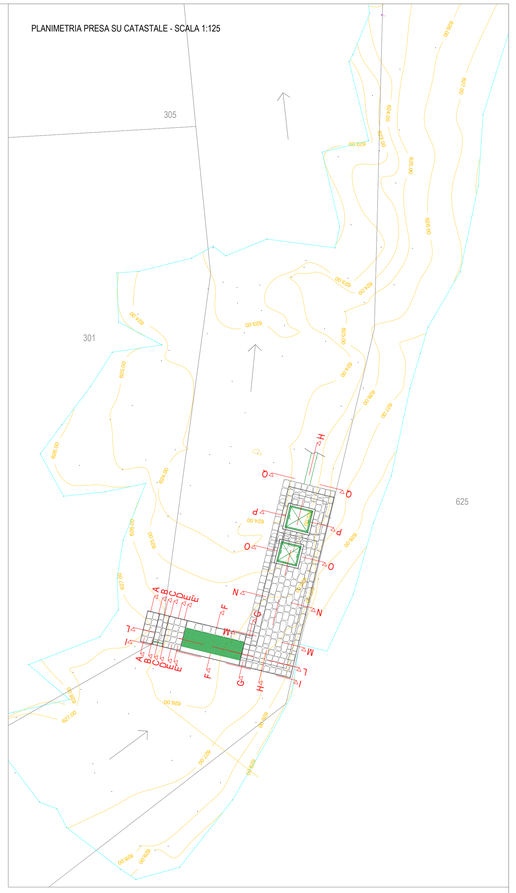


SEZIONE H

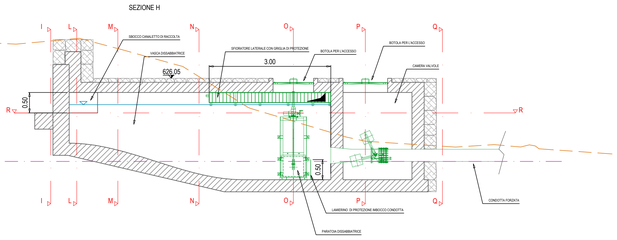


SEZIONE I

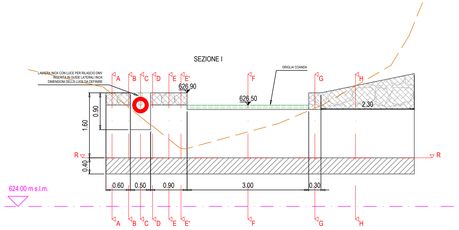


SEZIONE L

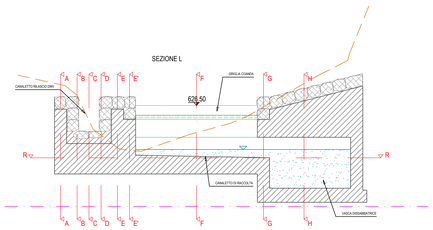


SEZIONE M

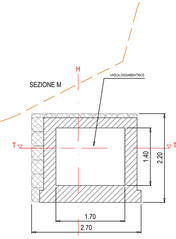


SEZIONE N

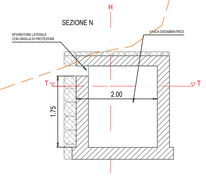

SEZIONE O

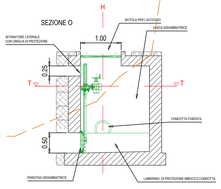

SEZIONE P

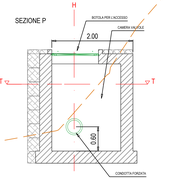

SEZIONE Q

