Comune di Molini di Triora
Provincia di Imperia
Regione Liguria

CENTRALE IDROELETTRICA DEL TORRENTE GAVANO

PROGETTO ESECUTIVO

ELABORATO ... - PROFILO LONGITUDINALE DELL'IMPIANTO / TAV.B

Scala 1:500

Committente:
REMNA s.r.l.
Sviluppo impianti di produzione energia da fonte rinnovabile
Via Appiani n. 12 - 20121 Milano
P.IVA e C.F. 07405480968

IL TECNICO
ING. M. GALFRÈ


ORDINE DEGLI INGEGNERI DELLA PROVINCIA DI CUNEO
A1649 Dott. Ing. Marco Galfrè


PER LA SOCIETÀ

LAAM
LABORATORIO DI IMMAGINERIA, ARCHITETTURA E AMBIENTE

LAAM di Galfrè Ing. Marco
via Toglia n. 3 - 10018 ROCCAVIONE (CN)
Tel. 342-5423765
e-mail: info@laam.it
web: www.laam.it
P. IVA 03483550046

ROCCAVIONE, marzo 2017

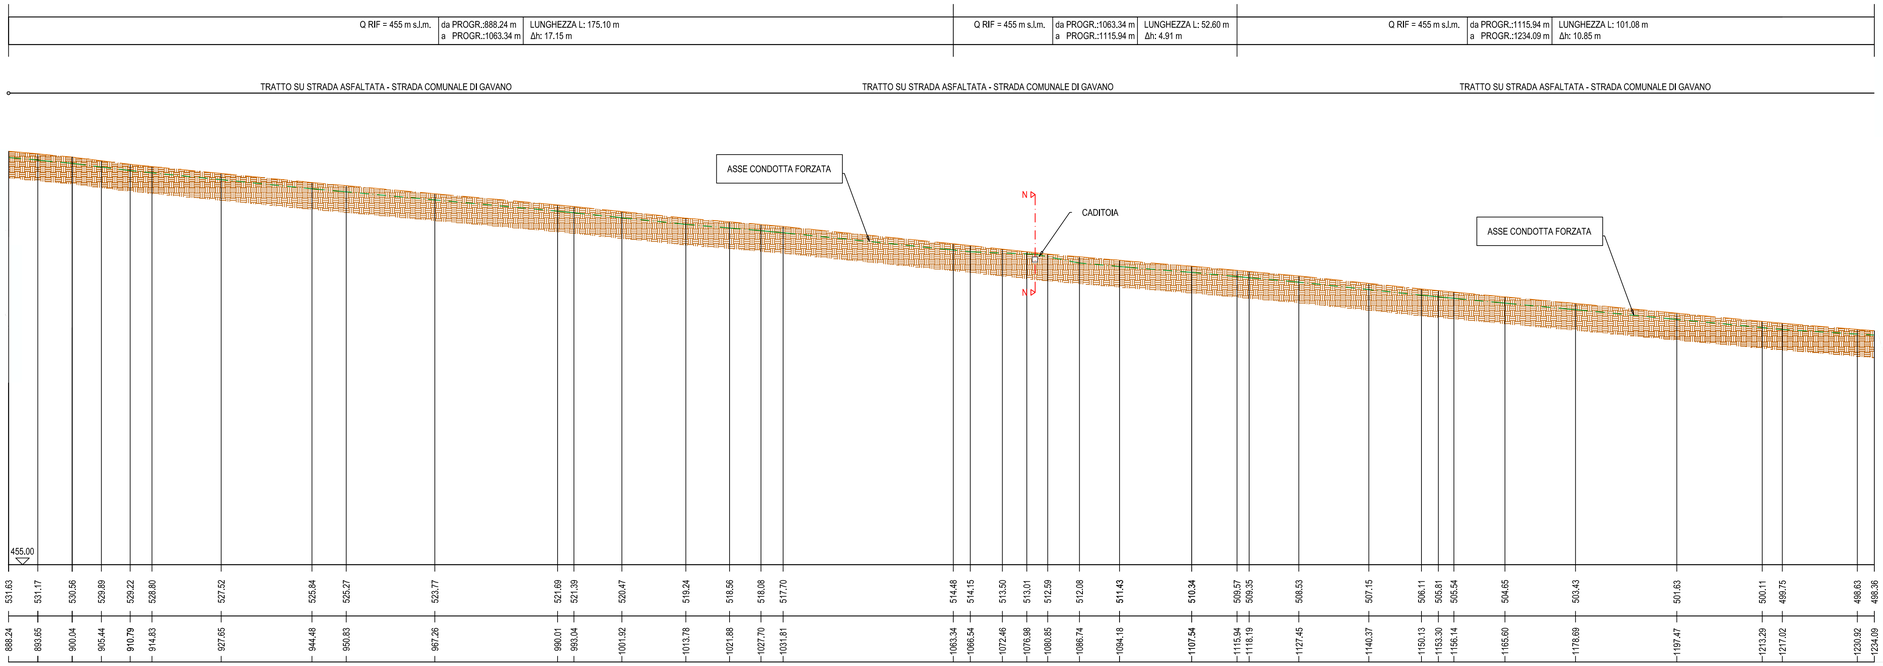

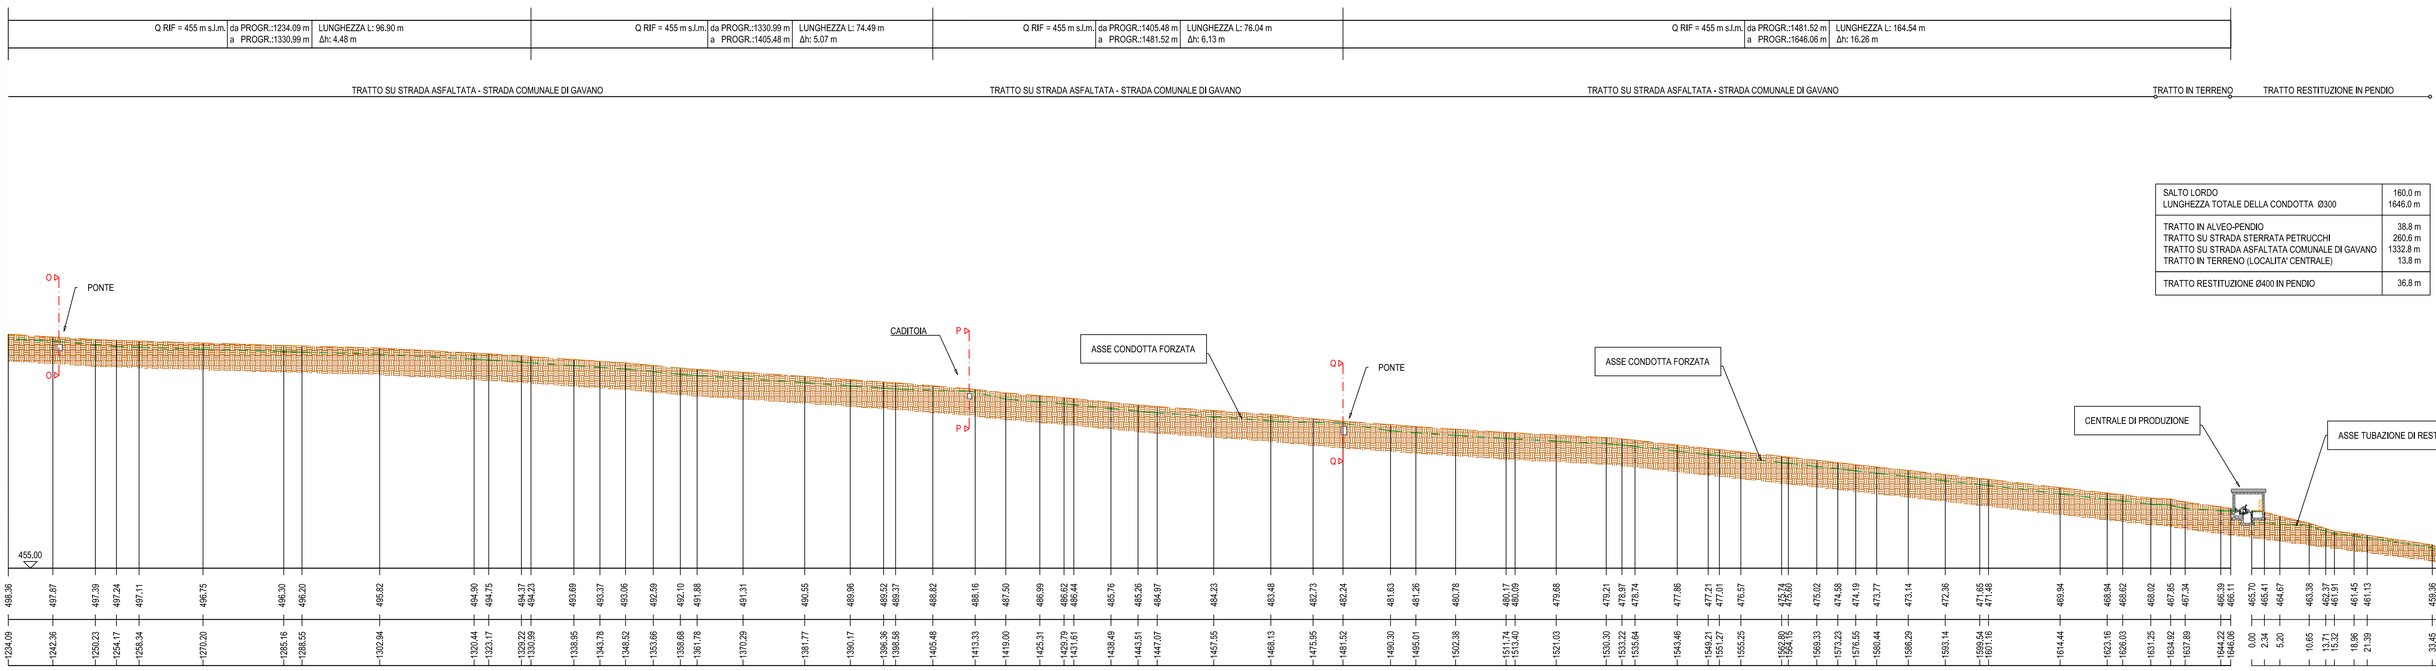

SALTO LORDO	160.0 m
LUNGHEZZA TOTALE DELLA CONDOTTA Ø300	1646.0 m
TRATTO IN ALVEO-PENDIO	38.8 m
TRATTO SU STRADA STERRATA PETRUCCHI	260.5 m
TRATTO SU STRADA ASFALTATA COMUNALE DI GAVANO	1332.8 m
TRATTO IN TERRENO (LOCALITA' CENTRALE)	13.8 m
TRATTO RESTITUZIONE Ø400 IN PENDIO	36.8 m