

Profilo longitudinale di dettaglio - Frana - Parte alta
Scala 1:200

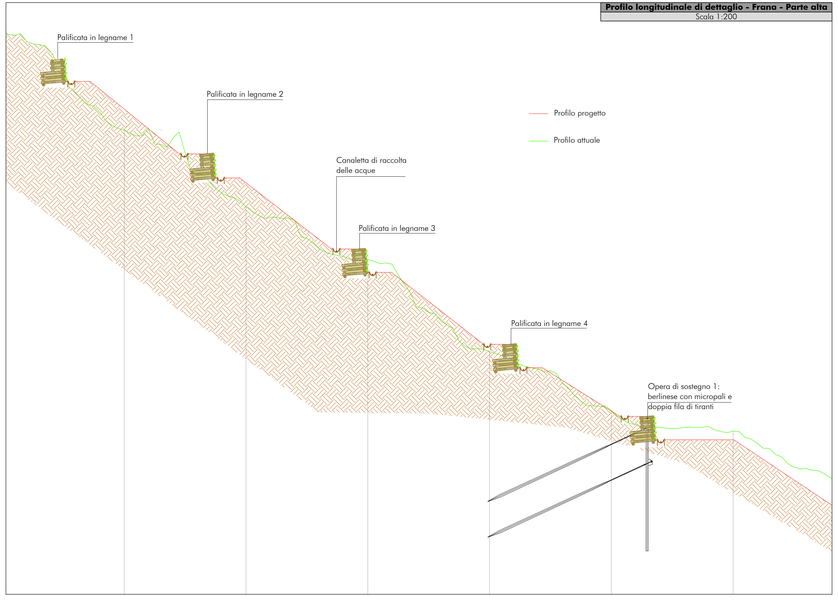

Profilo longitudinale di dettaglio - Frana - Parte media
Scala 1:200

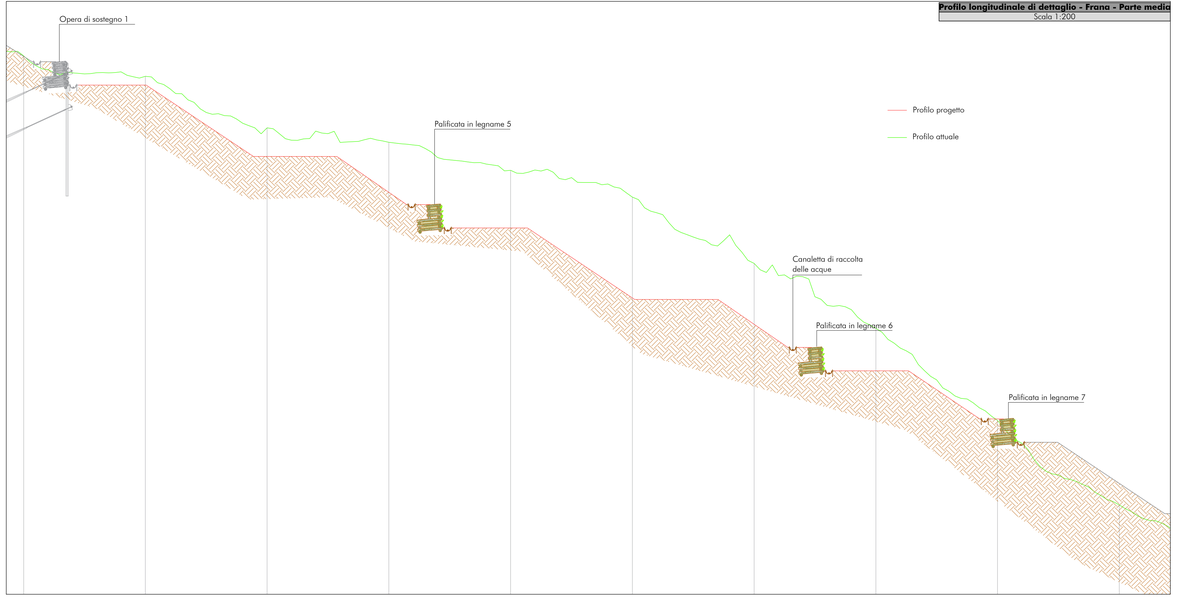

Autostrada dei Fiori

Tronco A6: Torino – Savona

FRANA MADONNA DEL MONTE

SISTEMAZIONE DEL VERSANTE IN FRANA ED OPERE A DIFESA DELLE STRUTTURE DEL VIADOTTO RIO VALLETTA

PROGETTO DI FATTIBILITÀ TECNICO - ECONOMICA

PROFILI LONGITUDINALI DI DETTAGLIO TRACCIA 1: PARTE ALTA E PARTE MEDIA

PROGETTISTA	CONSULENTE GEOLOGIA	IMPRESA	COMMITTENTE
dott.ing.Paolo Borsotti INGEO	dott.geol. Luigi Giammattei		Autostrada dei Fiori S.p.A. Via della Repubblica, 46 18100 Imperia (IM)

REV.	DATA	DESCRIZIONE	REDATTO	CONTR.	APPROV.	RIESAME
01	20/02/2020	Revisione	FS	SG	PB	
02	03/03/2020	Aggiornamento cartiglio	LB	PB	PB	
03	19/05/2020	Revisione	LB	PB	PB	

DATA: Mag. 2020 — SCALA: 1:200

N. PROGR.: 004

CODIFICA

PROGETTO	LIV.	TRONCO	DOCUMENTO		REV.
P052	F	A06	GEO	FIT	002	C

WBS: F061MS0002

CUP: I51B19000058000S

RESPONSABILE DEL PROCEDIMENTO

VISTO DELLA COMMITTENTE

Il presente documento non potrà essere copiato, riprodotto e pubblicato, in tutto od in parte, senza il consenso scritto dell'autostrada dei Fiori S.p.A. Ogni utilizzo non autorizzato sarà perseguito a norma di legge.
This document may not be copied, reproduced or published, either in part or in its entirety, without the written permission of Autostrada dei Fiori S.p.A. Unauthorized use will be prosecuted by law.